


Munka száma: 97/2023.

VÁLTOZÁSI VÁZRAJZ

A 8612/42 és 8615 helyrajzi számú földrészletek telekhatár-rendezéséről
Méretarány: 1:1000

A vázrajz méretek levételére nem alkalmas.

Változás előtt						Változás után						Megj.	
Helyrajzi szám	Alrészlet		Min.o.	Terület ha. m ²	AK	Helyrajzi szám	Alrészlet		Min.o.	Terület ha. m ²	AK		Szolgalmi és egyéb jogok
	jel	műv. ág					jel	műv. ág					
1	2	3	4	5	6	7	8	9	10	11	12	13	14
8612/42		kivett közforgalom elől elzárt magánút	-	0.1142	-	8612/42		kivett beépítetlen terület	-	0.1590	-	40930/2023.08.24 Terheli a Szombathely belterület 8614/2 hrsz-ú ingatlanl illető Gázvezeték átvezetési szolgalmi jog az okiratban megjelölt területre (39952/2000.06.26) 40930/2023.08.24 Terheli a Szombathely belterület 8614/2 hrsz-ú ingatlanl illető Szennyvízcsatorna-átvezetési szolgalmi jog az okiratban megjelölt területre (39952/2000.06.26) 40930/2023.08.24 Terheli a Szombathely belterület 8614/2 hrsz-ú ingatlanl illető ivó vízellátást biztosító szolgalmi jog villany, távközlési vezeték az okiratban megjelölt területre (39952/2000.06.26)	
8615		kivett közút	-	0.5905	-	8615		kivett közút	-	0.5457	-	32628/2012/2011.12.12 Vezetékjog MVM ÉGÁZ-DÉGÁZ Földgázhálózati ZRT.(6724 Széged, Pulcz utca 44.) az okirat szerint 121 m2 nagyságú területre. 45980/2012.08.24 Vezetékjog: EON É-D-i Áramhálózati ZRT. (9027 GYŐR Kandó Kálmán utca 11-13.)	
				0.7047	-					0.7047	-		

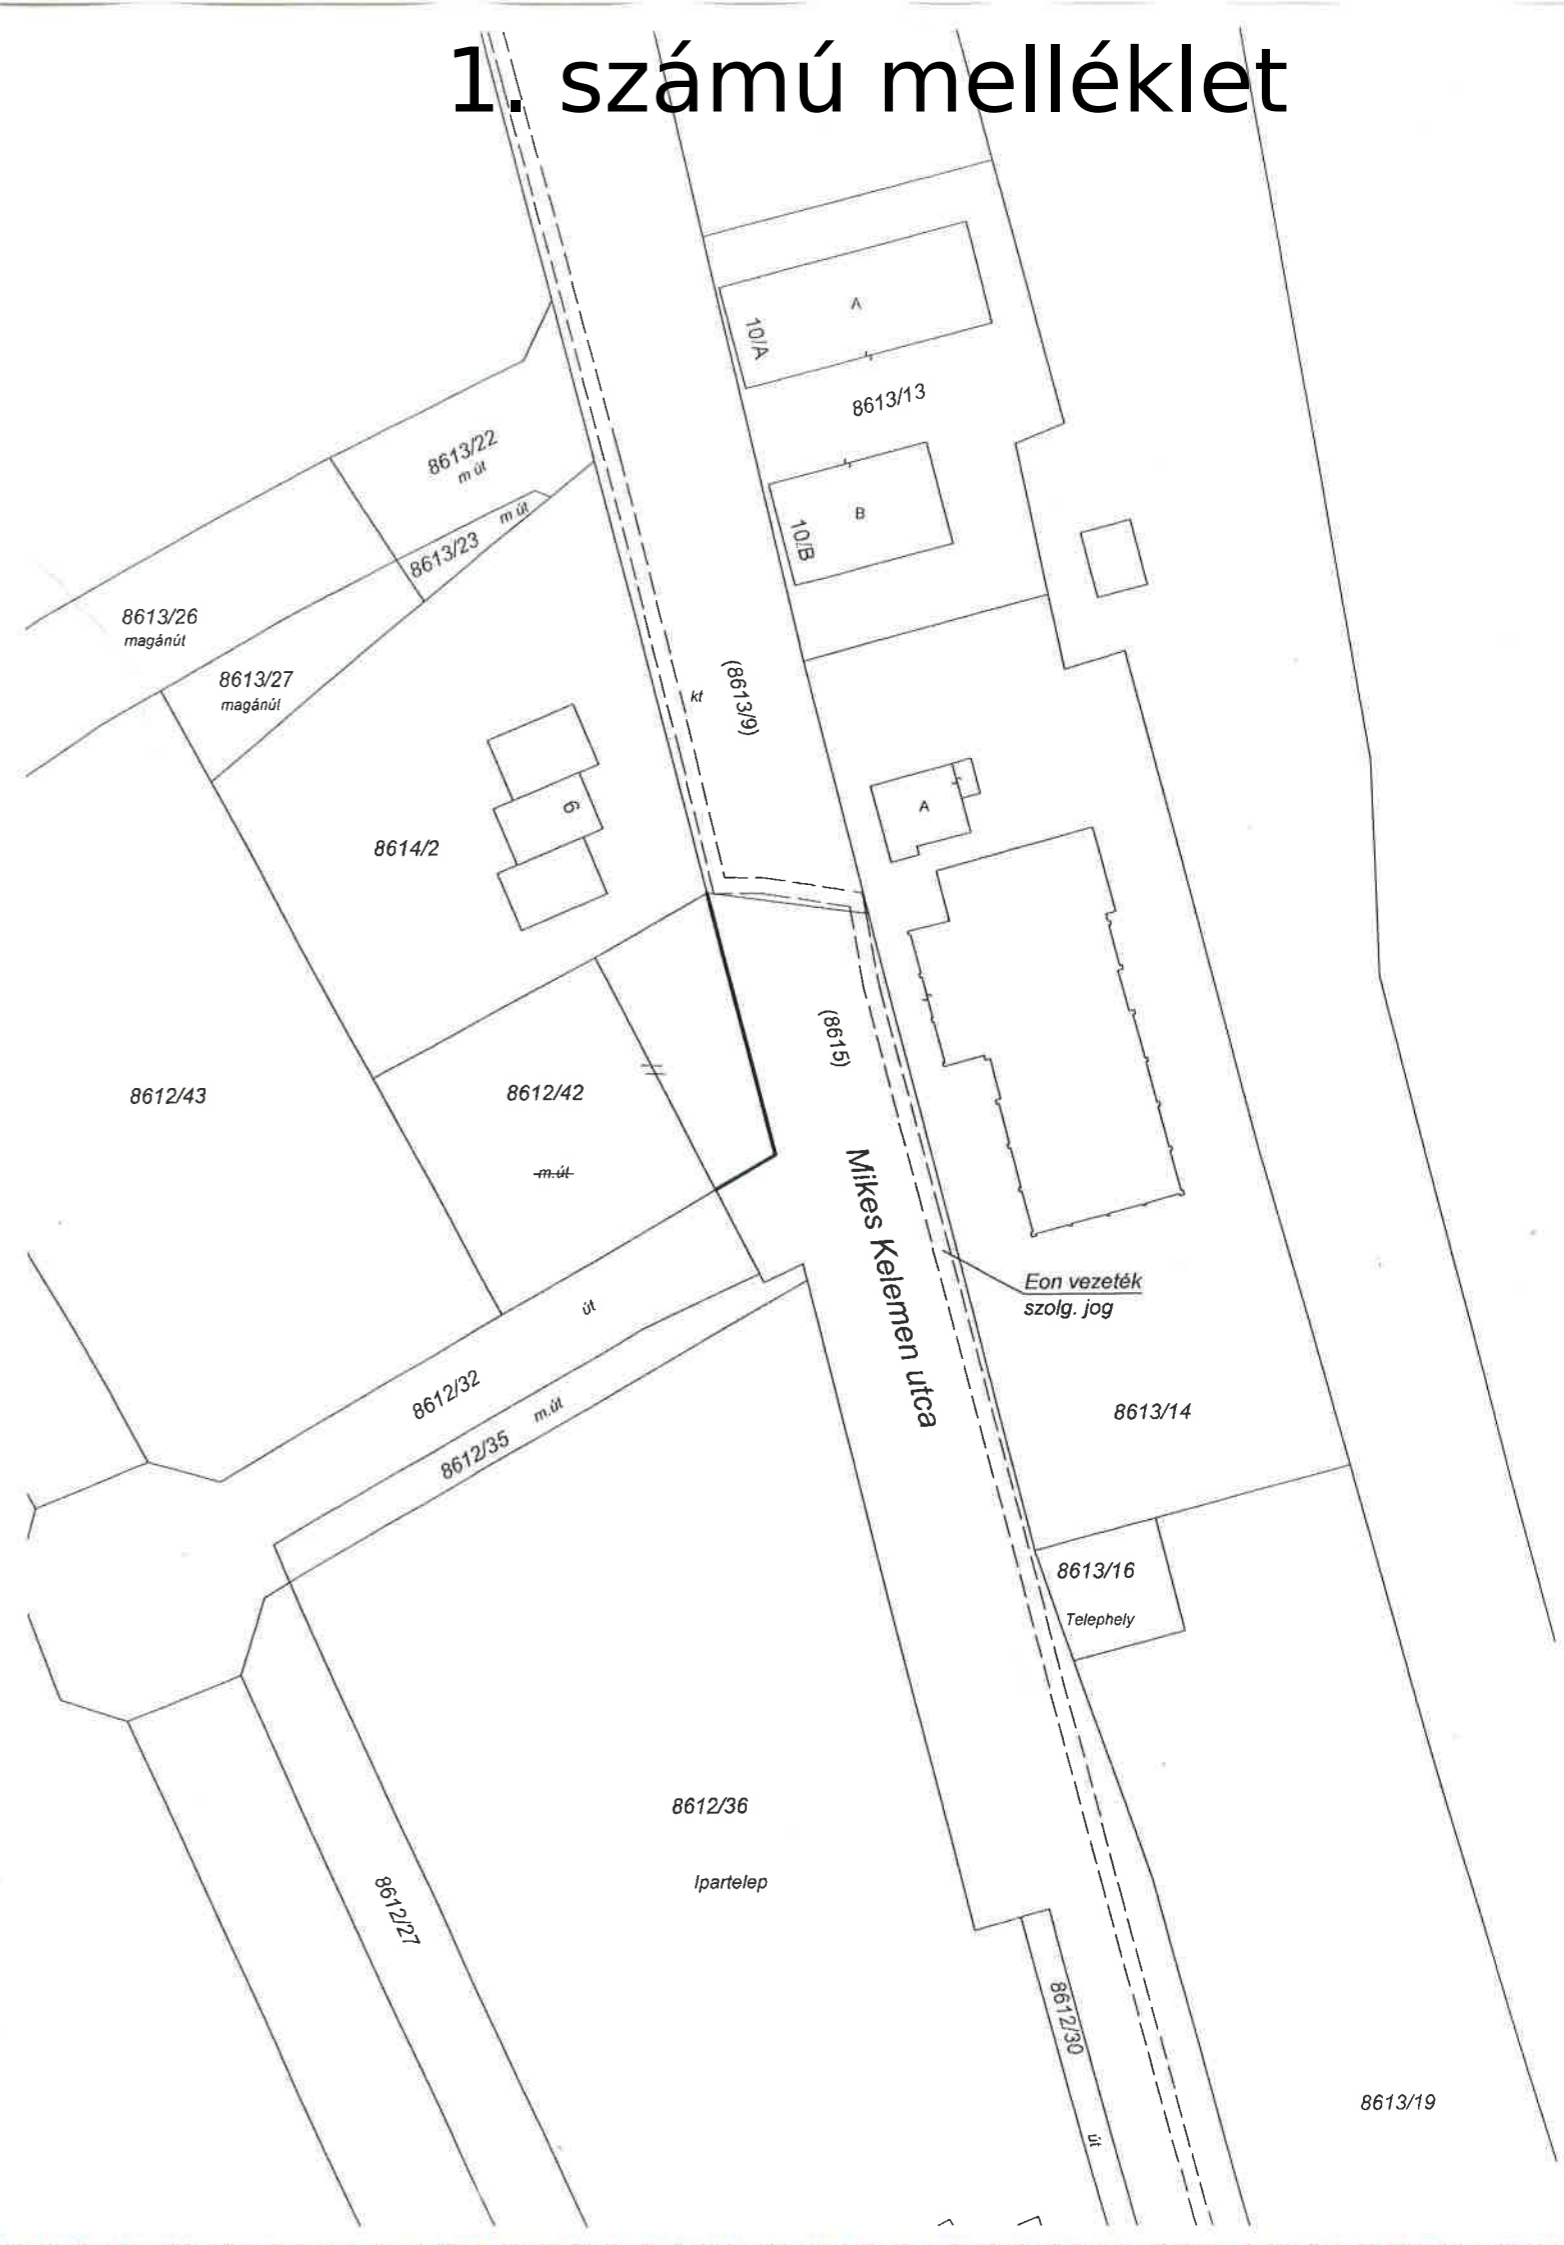

Készítette: Szombathely, 2023. december 15.

Koltay Péter
készítő/minőségtanúsító földmérő
Ing.rend.min.száma.: 1855/2004
földmérő ig. száma: 6962

Az változás akaratunknak megfelelően történt:

7.11.15/18/2024



A helyrajzi számozás és területszámítás helyes. Ez a záradék a keltezésétől számított egy évig hatályos.

Szombathely, 2024. január 18. nap

Illés-Horváth Zsófia
2279/2015

záradékoló
Ing.rend.min.száma.:


SZ	50
13,5	2000

Gksz	SZ	30
	8,5	1000

Ln1	SZ	50
	13,5	2000

Gksz	SZ	50
	10,5	2000

SZ	50
13,5	2000

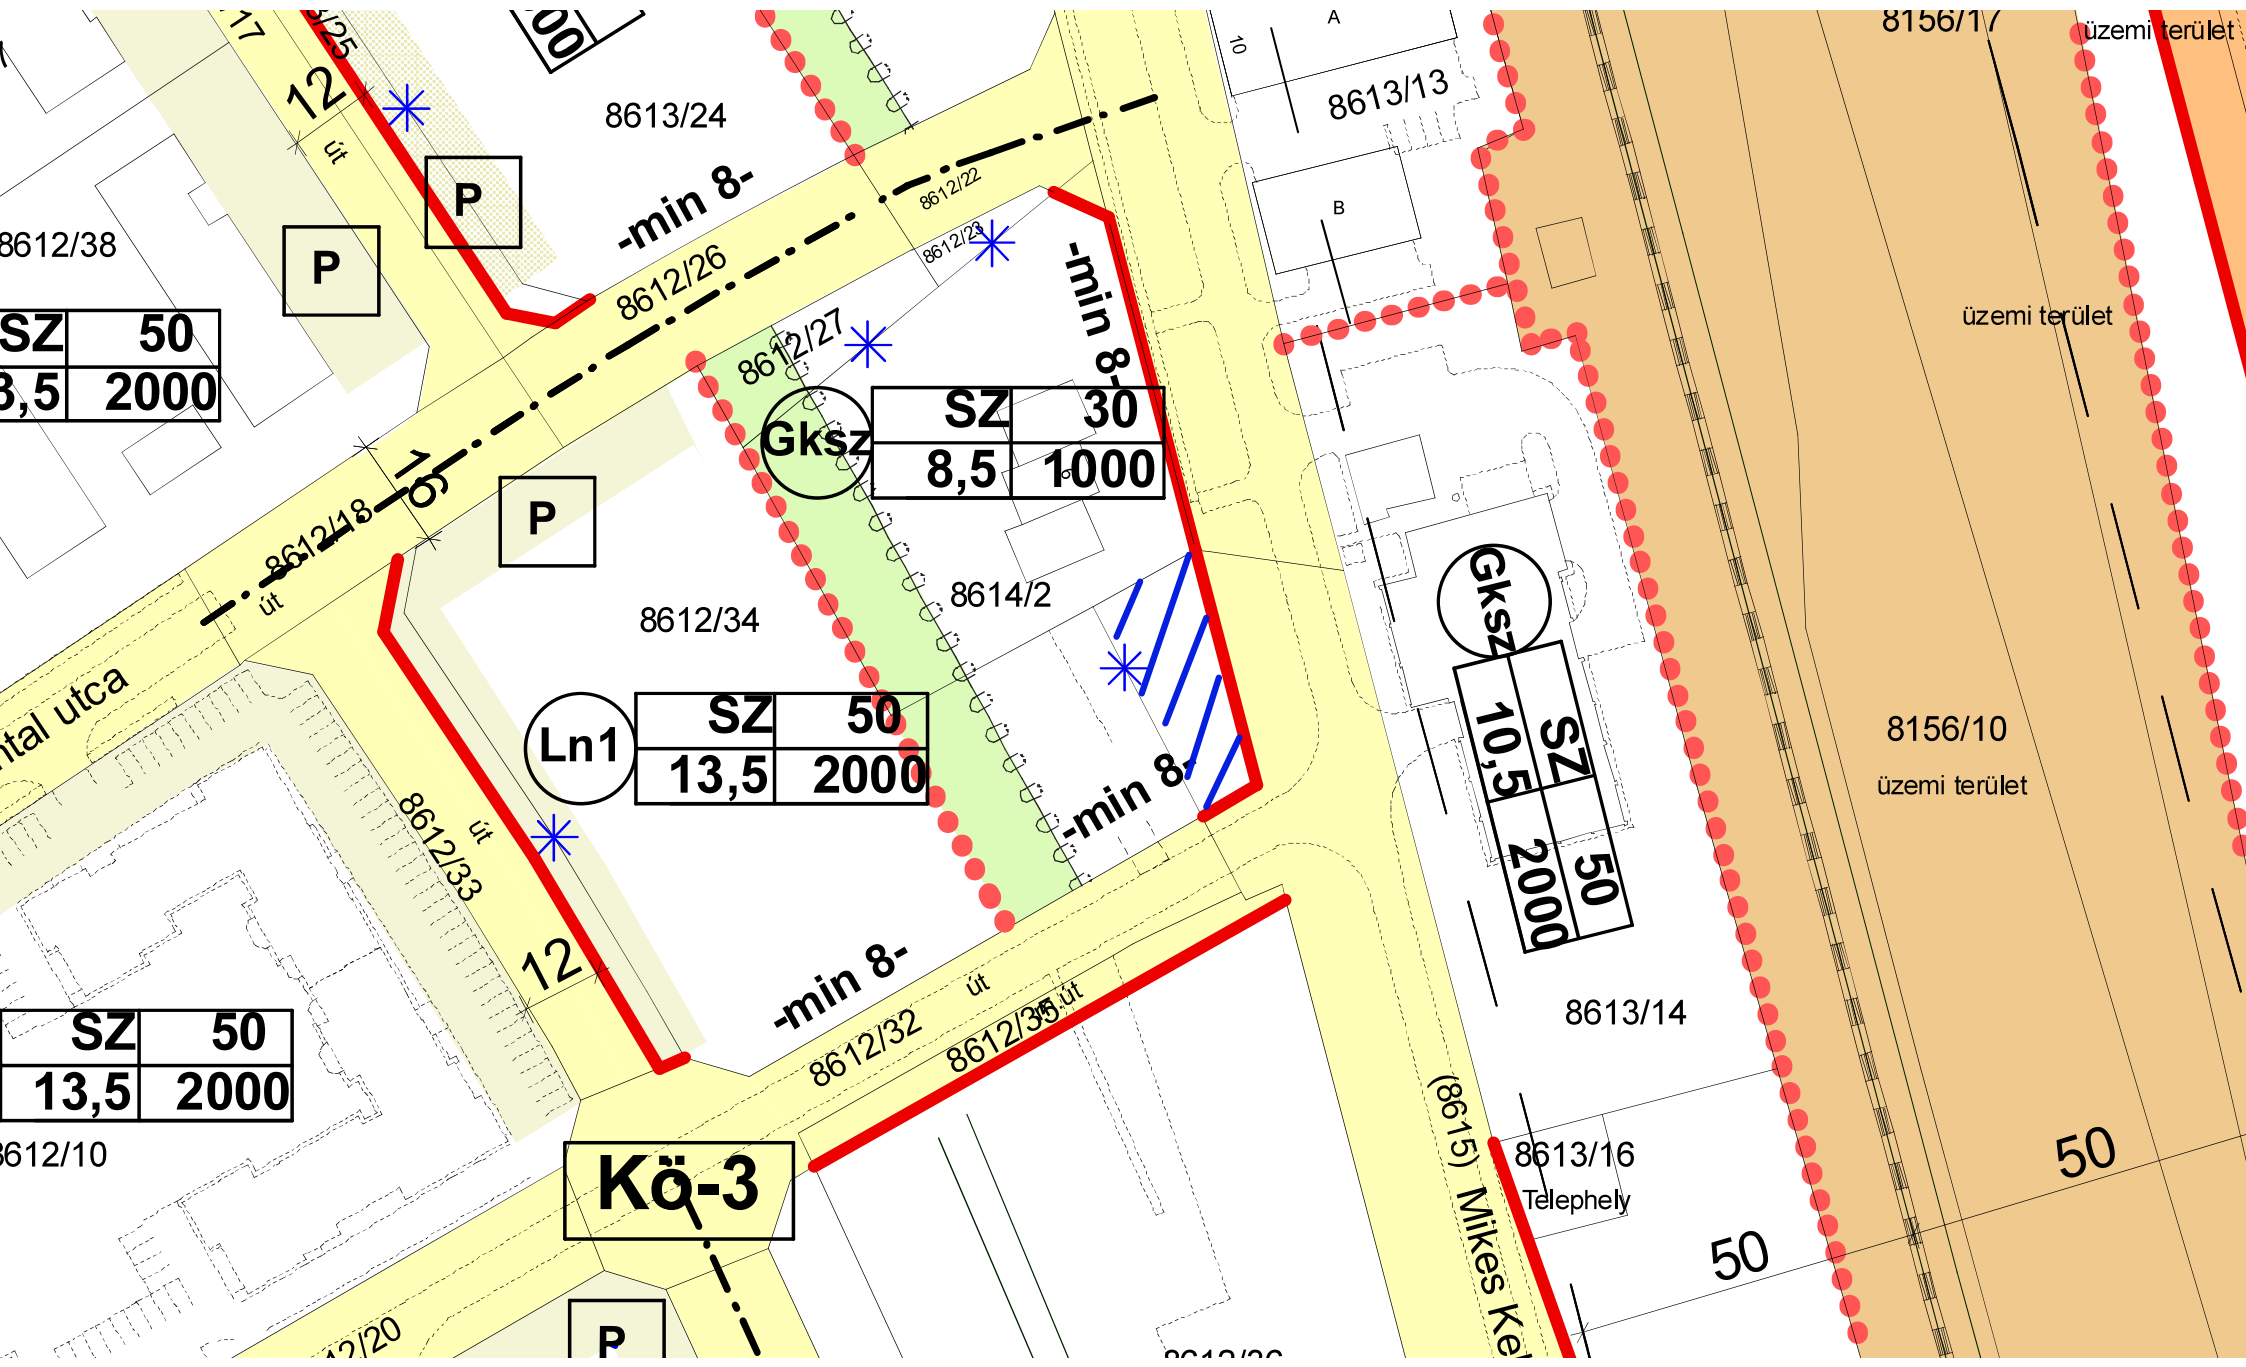

Kö-3

(8615) Mikos Ke

8613/16
Telephely

8156/17
üzemi terület

üzemi terület

8156/10
üzemi terület

50

50

8613/24
-min 8-

-min 8-

-min 8-

-min 8-

P

P

P

P

P

ntal utca

út

út

út

út

8613/13

8613/13

8613/14

8612/10

8613/24

8612/26

8612/27

8612/34

8614/2

8612/33

8612/32

8612/35

út

8612/36

A

B

üzemi terület

üzemi terület

8156/10
üzemi terület

50

50