


BONTÁSI-ÉPÍTÉSI HELYSZÍNRAJZ

1. melléklet

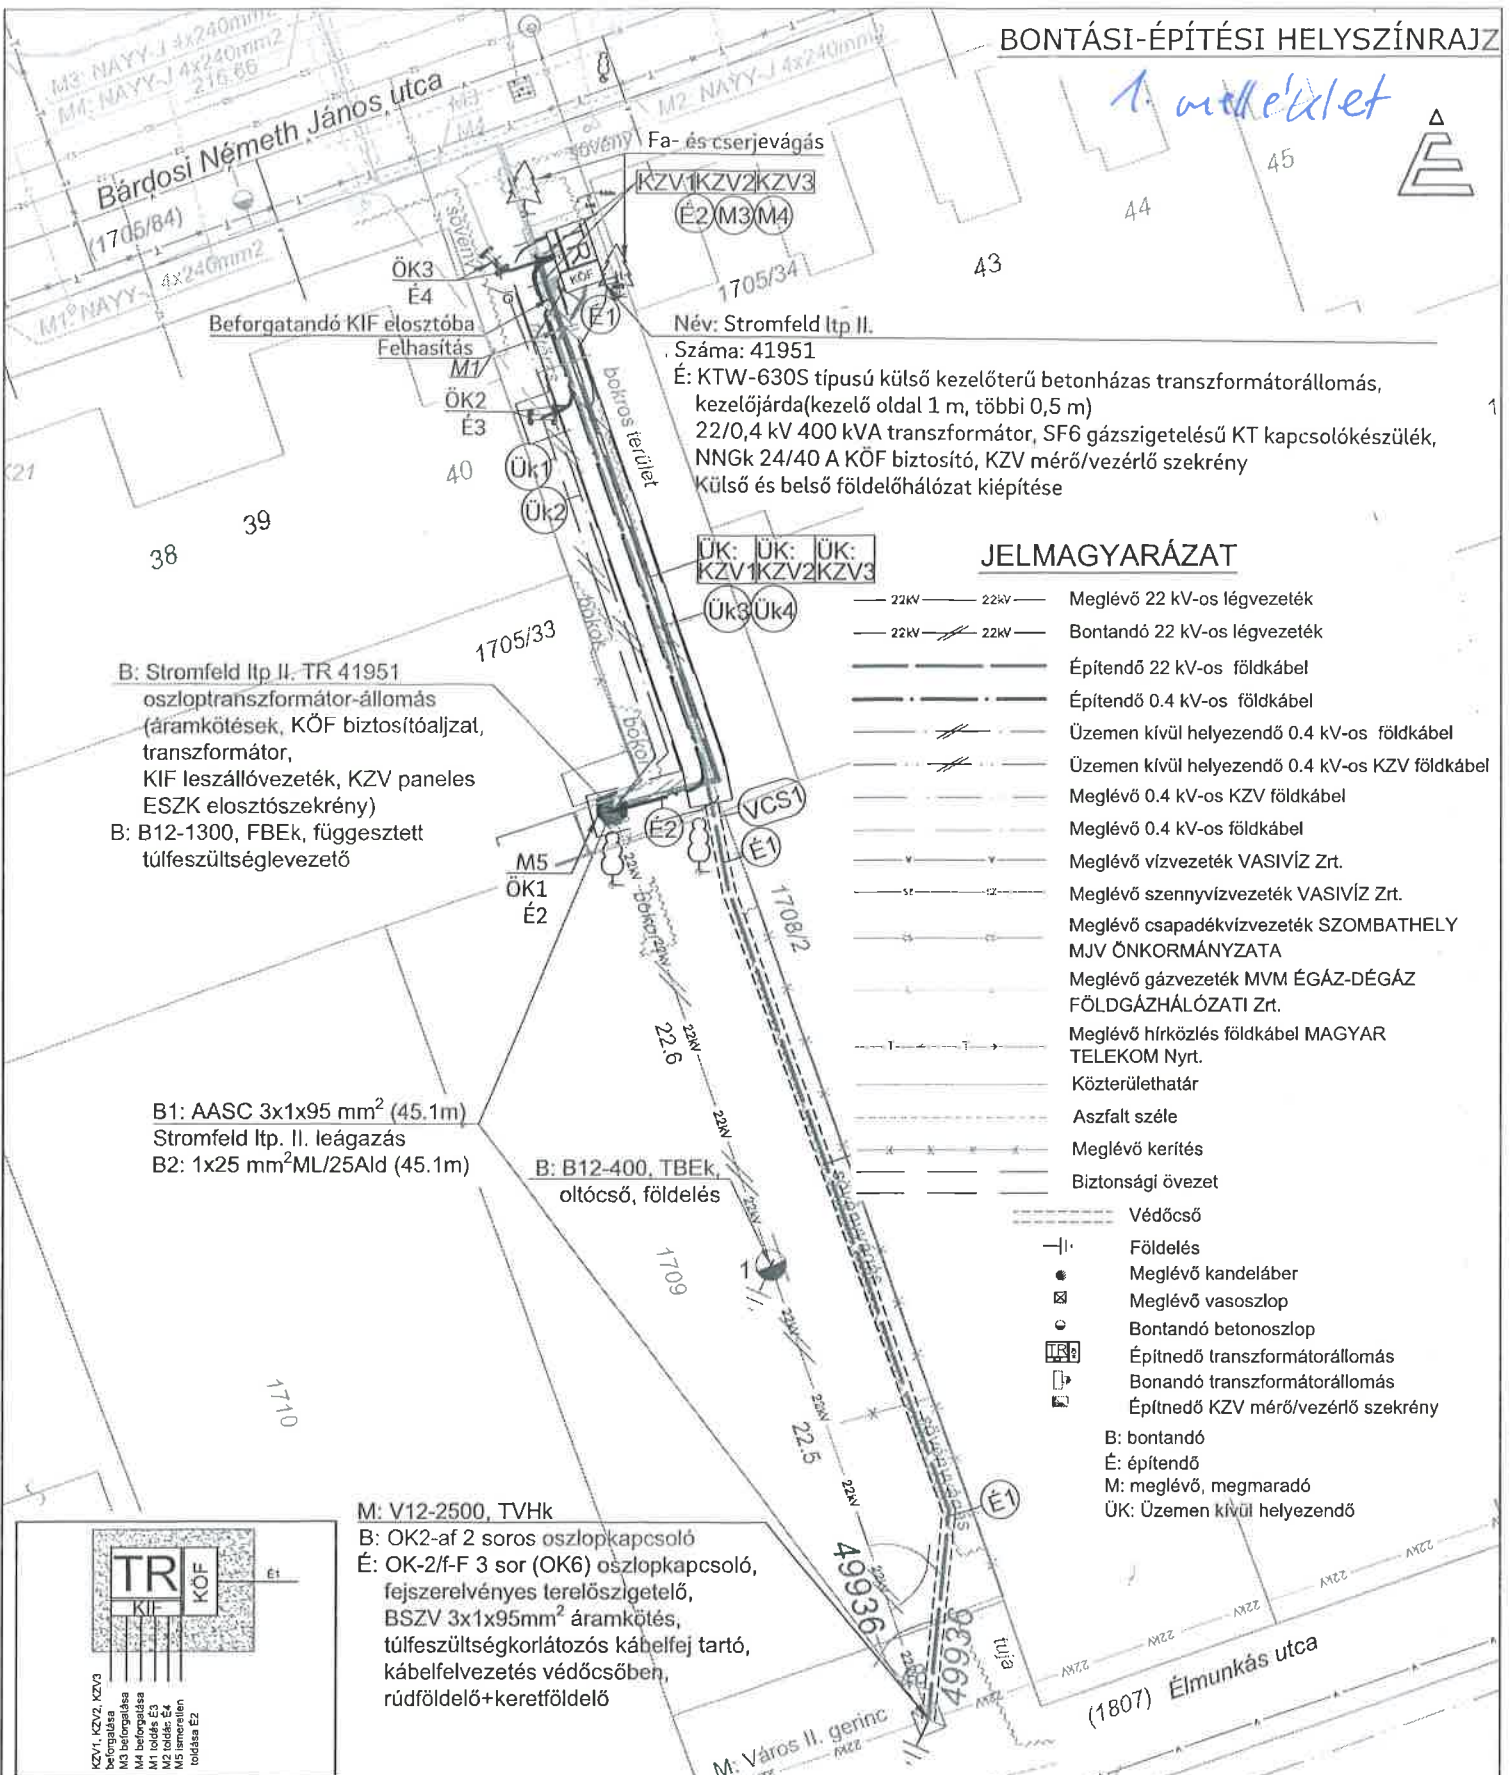


Név: Stromfeld ltp II.
 Száma: 41951
 É: KTW-630S típusú külső kezelőterű betonházas transzformátorállomás, kezelőjárda(kezelő oldal 1 m, többi 0,5 m)
 22/0,4 kV 400 kVA transzformátor, SF6 gázszigetelésű KT kapcsolókészülék, NNGk 24/40 A KÖF biztosító, KZV mérő/vezérlő szekrény
 Külső és belső földelőhálózat kiépítése

B: Stromfeld ltp II. TR 41951 oszloptranzformátor-állomás (áramkötések, KÖF biztosítójelzt, transzformátor, KIF leszállóvezeték, KZV paneles ESZK elosztószekrény)
 B: B12-1300, FBK, függesztett túlfeszültségvevő

B1: AASC 3x1x95 mm² (45.1m) Stromfeld ltp. II. leágazás
 B2: 1x25 mm²ML/25Al(d) (45.1m)

B: B12-400, TBEK, oltócső, földelés


M: V12-2500, TVHk
 B: OK2-af 2 soros oszlopkapcsoló
 É: OK-2/f-F 3 sor (OK6) oszlopkapcsoló, fejszerelvényes terelőszigetelő, BSZV 3x1x95mm² áramkötés, túlfeszültségkorlátozó kábelfej tartó, kábelvezetés védőcsőben, rúd földelő+keretföldelő

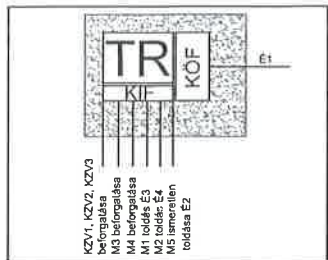

JELMAGYARÁZAT

- 22kV — 22kV — Meglévő 22 kV-os légvezeték
 - 22kV // 22kV — Bontandó 22 kV-os légvezeték
 - — — Építendő 22 kV-os földkábel
 - — — Építendő 0.4 kV-os földkábel
 - — — Üzemen kívül helyezendő 0.4 kV-os földkábel
 - — — Üzemen kívül helyezendő 0.4 kV-os KZV földkábel
 - — — Meglévő 0.4 kV-os KZV földkábel
 - — — Meglévő 0.4 kV-os földkábel
 - — — Meglévő vízvezeték VASIVÍZ Zrt.
 - — — Meglévő szennyvízvezeték VASIVÍZ Zrt.
 - — — Meglévő csapadékvízvezeték SZOMBATHELY MJV ÖNKORMÁNYZATA
 - — — Meglévő gázvezeték MVM ÉGÁZ-DÉGÁZ FÖLDGÁZHÁLÓZATI Zrt.
 - — — Meglévő hírközlés földkábel MAGYAR TELEKOM Nyrt.
 - — — Közterülethatár
 - — — Aszfalt széle
 - — — Meglévő kerítés
 - — — Biztonsági övezet
 - — — Védőcső
 - | — Földelés
 - — Meglévő kandeláber
 - ⊗ — Meglévő vasoszlop
 - — Bontandó betonoszlop
 - ⊠ — Építendő transzformátorállomás
 - ⊡ — Bontandó transzformátorállomás
 - ⊞ — Építendő KZV mérő/vezérlő szekrény
- B: bontandó
 É: építendő
 M: meglévő, megmaradó
 ÜK: Üzemen kívül helyezendő

Transzformátorállomás közeli rajz:

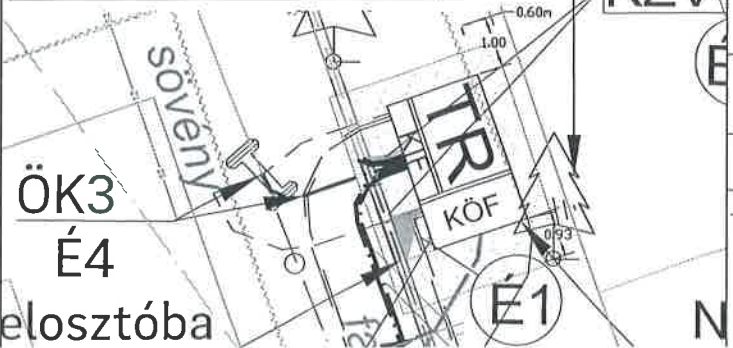

Észak-dunántúli Áramhálózati Zrt.
 Áramhálózati Regionális Központ Észak
 9027 Győr, Kandó Kálmán u. 11-13.

Munka megnevezés: Szombathely, 41951 Tr. állomás, Rekonstrukció		Lépték: 1:250	Rajzszám: V-01
Rajz megnevezés: Bontási-Építési helyszínrajz		Eredeti dátum: 2024.02.05.	Módosított dátum: 2024.03.12.
Munkaszám: ZA-021/2023			
Felelős tervező: Hegyí Marcell	Tervező: Glavák Ádám	Szerkesztő: Németh Dorottya	Megbízó: E.ON Észak-dunántúli Áramhálózati Zrt. Áramhálózati Regionális Központ Észak
Dátum: 2024.03.13 12:38:41 +01'00'	Dátum: 2024.03.13 12:33:39 +01'00'	Dátum: 2024.03.13 12:33:39 +01'00'	
Jogosultság: EN-VI/20-00883	Nyilv.tart.szám: 20-00900		