

1. számú melléklet

KUPI ZOLTÁN, Földmérő Vállalkozó
SZOMBATHELY, Szent Flórián krt. 2.
Tel.: 94 / 505 - 798 kupi.zoltan@t-online.hu
Vez. tervezői eng. száma: 18 - 130

SZOMBATHELY város

belterület

Adat .ikt. sz.: 2 / 111 / 2024.

Munkaszám.: 2 / 2 / 2024.


VÁLTOZÁSI VÁZRAJZ

a 8003/2, 8006, 8007/2, 8007/17 és 8007/18 helyrajzi számú földrészek telekcsoport újraosztásáról

Méretarány = 1:2000

Megelőzi a 7445/22/2024. iktatószámú változási vázrajz átvezetése.

A vázrajz méretek levételére nem alkalmas.

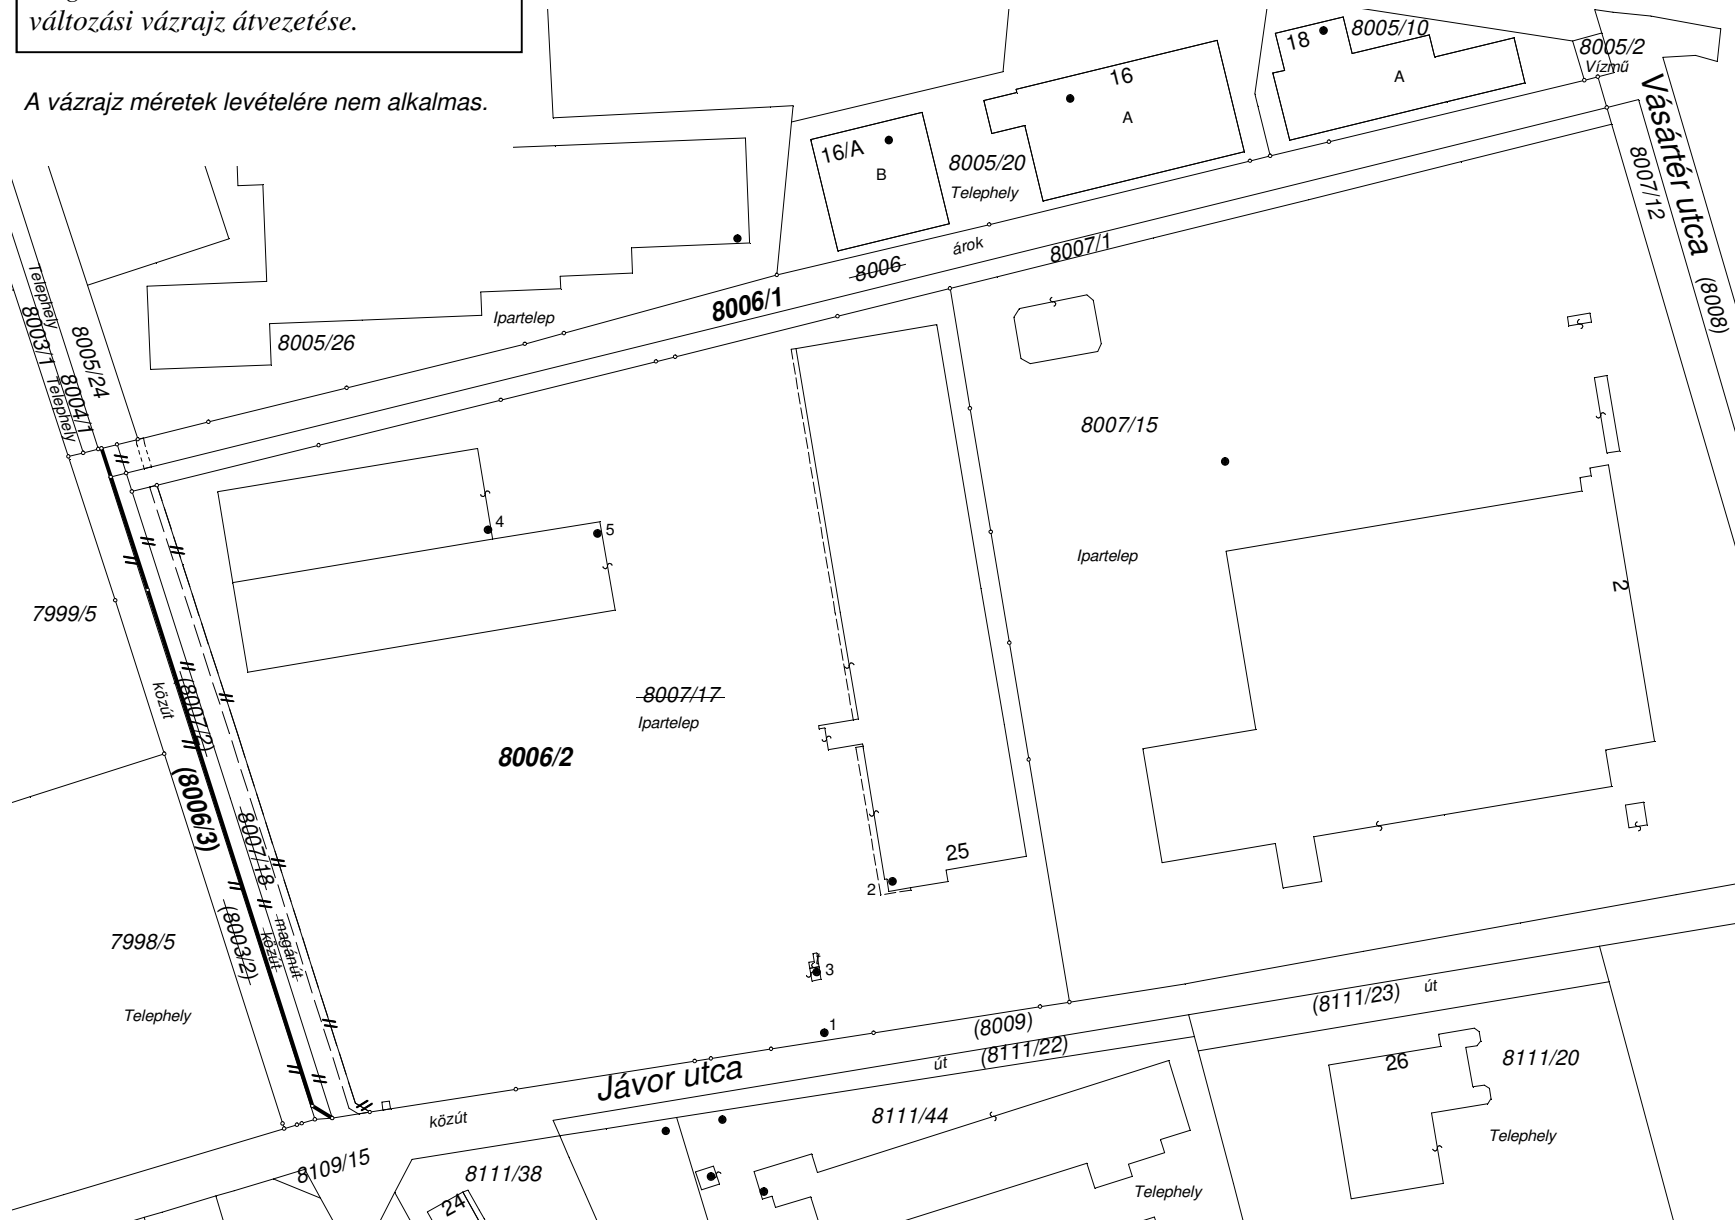

Változás előtti állapot						Változás utáni állapot						Megjegyzés	
Hrsz.	Alrészlet		Terület	AK	Hrsz.	Alrészlet		Terület	AK	Szolgalmi és egyéb jogok			
	jel	műv. ága	min. o.			ha. m ²	jel	műv. ága			min. o.		ha. m ²
1	2	3	4	5	6	7	8	9	10	11	12	13	14
8003/2	-	kivett, közút	-	0. 1611	--	8006/1	-	kivett, árok	-	0. 3517	--	Bányaszolgalmi jog: 3842/2/1983.06.16. jogosult: MVM ÉGÁZ – DÉGÁZ FÖLDGÁZHÁLÓZATI ZRT. 6724 SZEGED, Pulcz utca 44. Vezetékjog: 16 m ² . 40721/2/2015.07.16. jogosult: E.ON ÉSZAK – DUNÁNTÚLI ÁRAMHÁLÓZATI ZRT. 9027 GYŐR, Kandó Kálmán u. 11-13.	terület megjelölés nélkül a vázrajzon nem ábrázolt
8006	-	kivett, árok	-	0. 3482	--	8006/2	-	kivett, ipartelep	-	3. 8932	--	Bányaszolgalmi jog: 3842/2/1983.06.16. jogosult: MVM ÉGÁZ – DÉGÁZ FÖLDGÁZHÁLÓZATI ZRT. 6724 SZEGED, Pulcz utca 44.	terület megjelölés nélkül a vázrajzon nem ábrázolt
8007/2	-	kivett, közút	-	0. 0819	--	8007/2	-	kivett, közút	-	0. 0819	--	- Vezetékjog: 351 m ² . 40721/2/2015.07.16. - Vezetékjog: 4 m ² . 38261/2023.06.22. jogosult: E.ON ÉSZAK – DUNÁNTÚLI ÁRAMHÁLÓZATI ZRT. 9027 GYŐR, Kandó Kálmán u. 11-13.	a 42960/2/2015.08.06. sz. útszolgalmi jog megszünik
8007/17	-	kivett, ipartelep	-	3. 7004	--	8006/3	-	kivett, közút	-	0. 1685	--	Bányaszolgalmi jog: 3842/2/1983.06.16. jogosult: MVM ÉGÁZ – DÉGÁZ FÖLDGÁZHÁLÓZATI ZRT. 6724 SZEGED, Pulcz utca 44.	terület megjelölés nélkül a vázrajzon nem ábrázolt
8007/18	-	kivett, magánút közforgalom elől el nem zárt	-	0. 1218	--								
összesen:				4. 4134	--					4. 4134	--		

A változás akaratunknak megfelelően történt:

.....
.....
.....
.....

Címkoordináták 8006/2 hrsz.		
Psz.	Y	X
1	468 365	212 301
2	468 383	212 341
3	468 363	212 317
4	468 276	212 434
5	468 305	212 433

Szombathely, 2024. február 22.


Készítő:.....

KUPI ZOLTÁN
Szakképzettsége: földmérő mérnök
Földmérő igazolvány száma: 6 9 4 4
Ing. rend. min. szám: 1061 / 1991.

A helyrajzi számozás és területszámítás helyes. Ez a záradék a keltezésétől számított egy évig hatályos.

Szombathely, 2024.hó nap
záradékoló

P.H. Ing.rend.min.sz.:

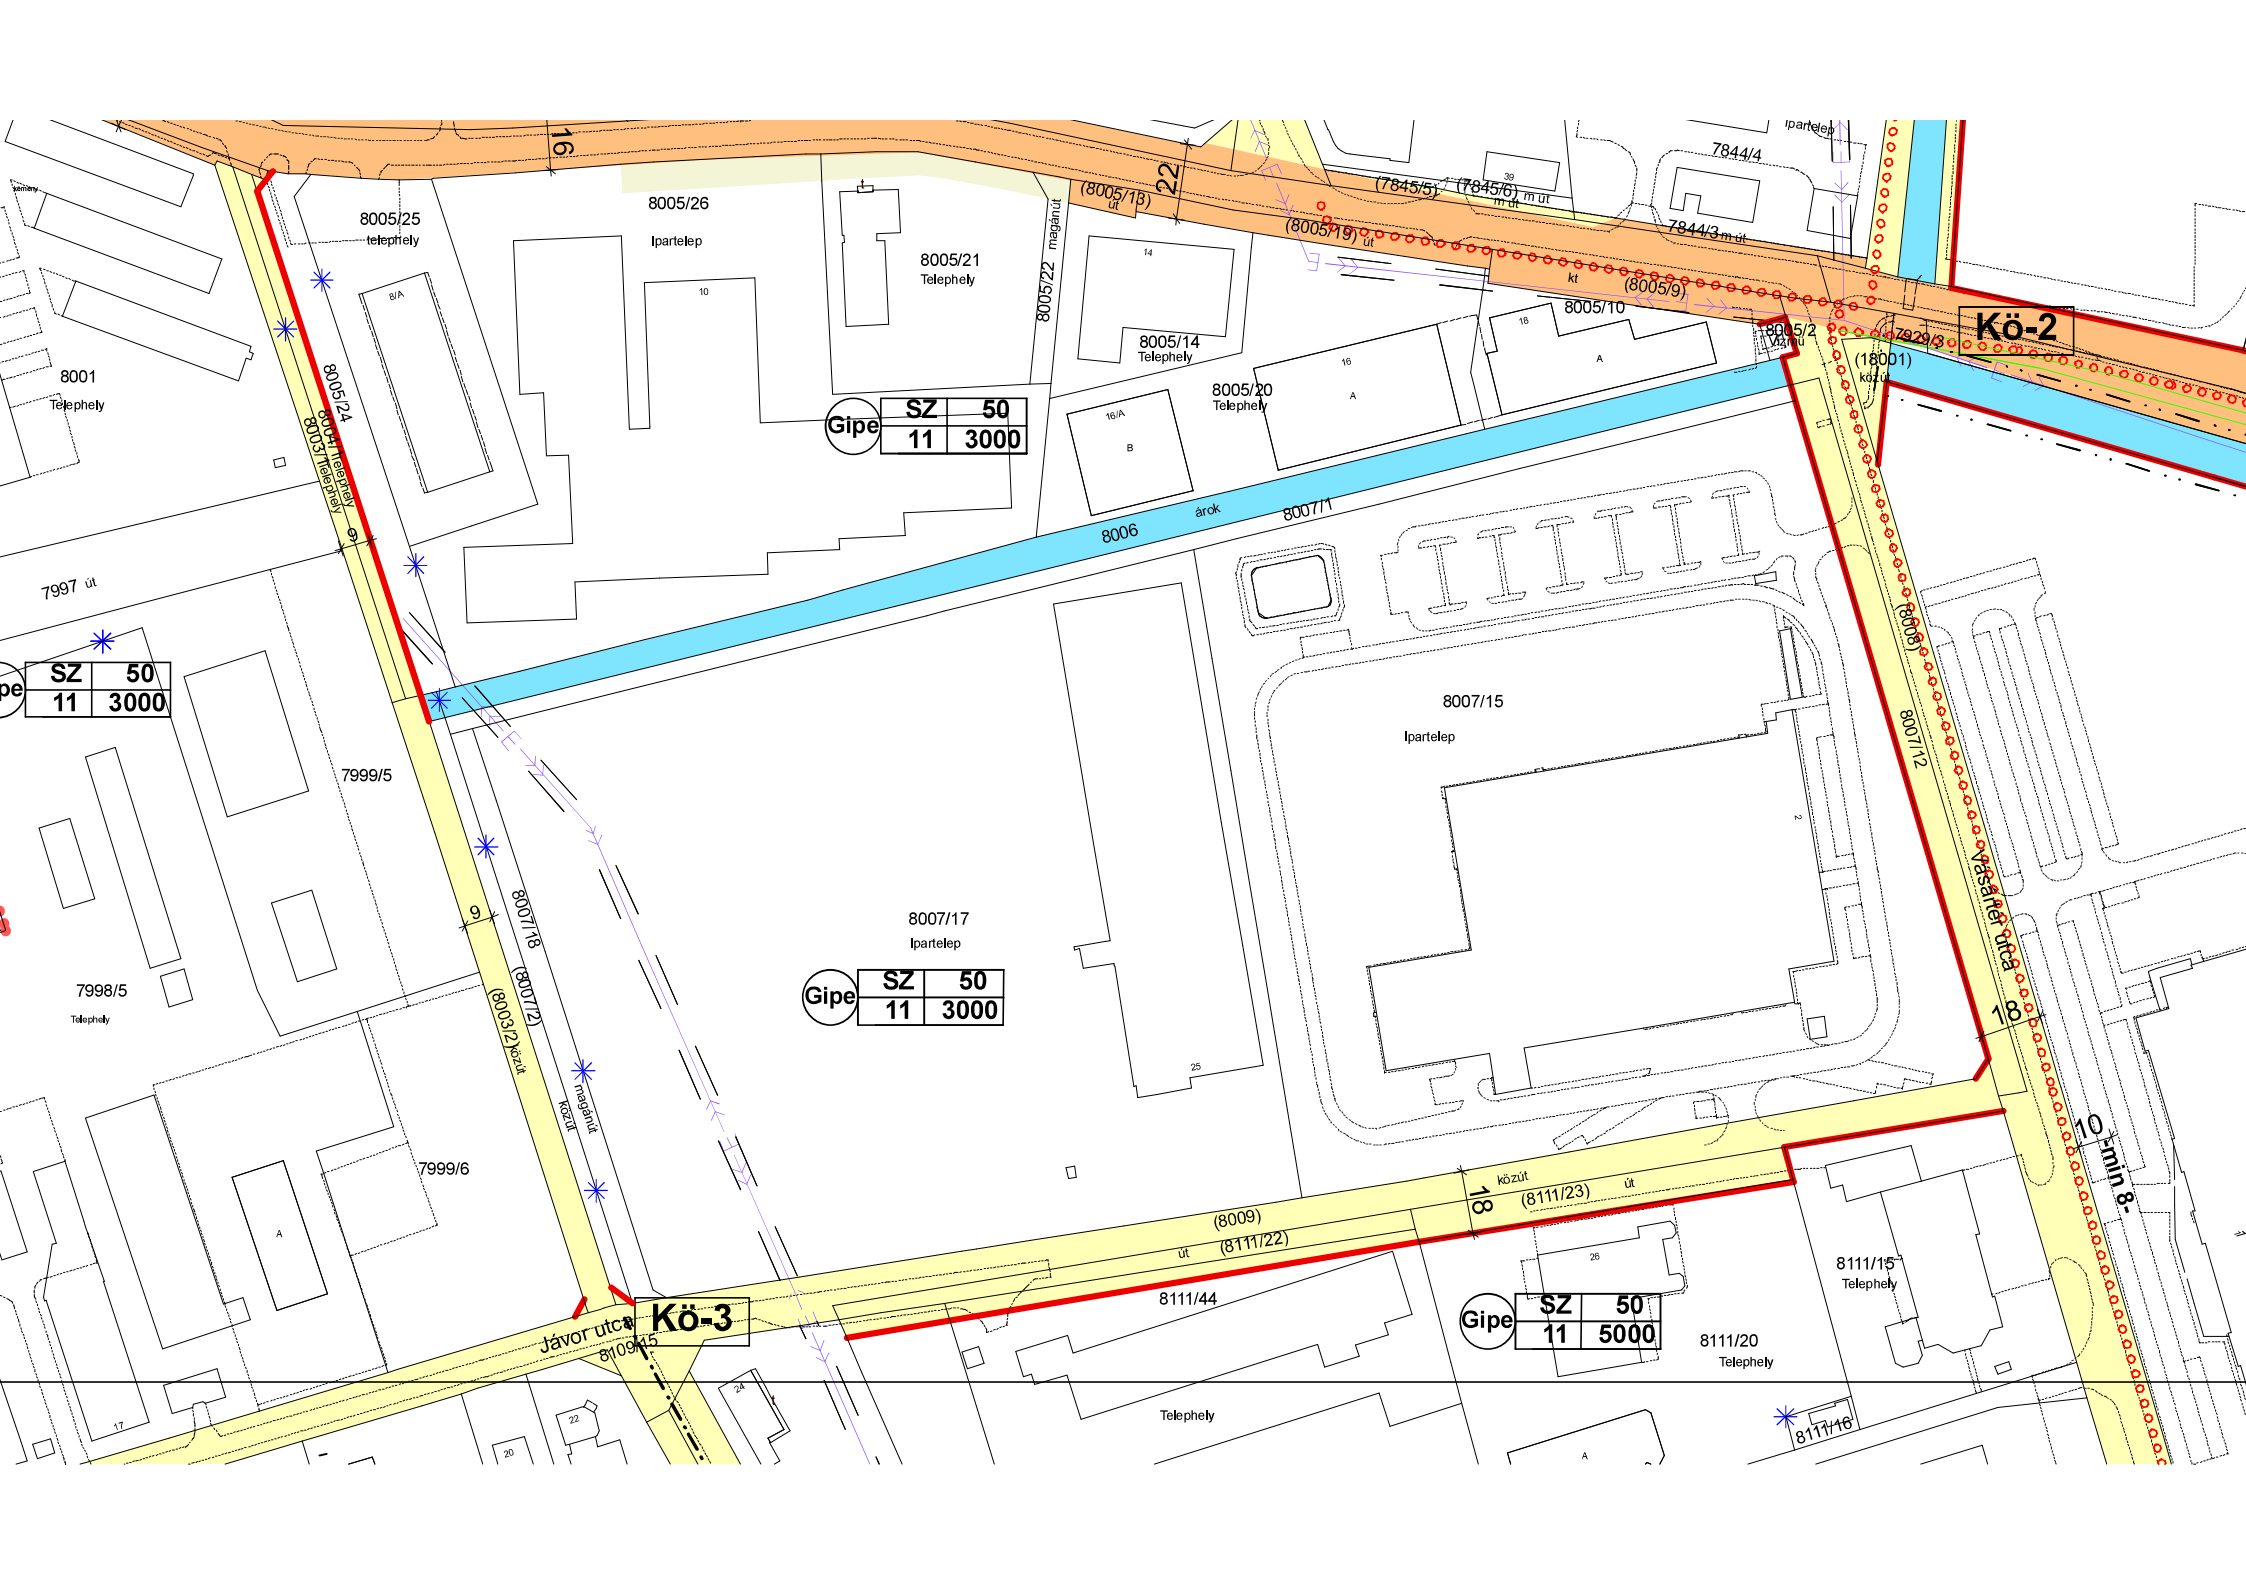

8001
Telephely

8005/25
telephely

8005/26
Ipartelep

8005/21
Telephely

(8005/18)
út

8005/14
Telephely

8005/20
Telephely

8005/10
kt

7844/4
Ipartelep

7844/3
m út

Kö-2

(18001)
közút

7997 út

SZ	50
11	3000

7999/5

7998/5
Telephely

8007/17
Ipartelep

Gipe	SZ	50
	11	3000

8007/15
Ipartelep

7999/6

8007/18
(8007/12)
(8003/2)
magánút

8006/18
közút

Javor utca
8109/15
Kö-3

(8009)
út (8111/22)

8111/44

közút
18
(8111/23)
út

Gipe	SZ	50
	11	5000

8111/15
Telephely

8111/20
Telephely

8111/16

Sasfater utca
18