

Szombathelyi Földmérő és Térképészeti Kft.

9700 Szombathely Kenderesi u. 3/a

www.szombathelyfoldmero.hu

E-mail: vadtib50@gmail.com

A munkavégző neve

Munkaszám: 194/2024

Szombathely

Belterület

Község,
város

Adatszolgáltatás iktatószáma: 2_334_2024

VÁLTOZÁSI VÁZRAJZ

a 1705/45, 1705/46, 1705/47, 1705/48, 1705/84 helyrajzi számú
földrészek határrendezéséről

Méretarány: 1:1000

Címkoordináták							
Psz	Y	X	Hrsz	Psz	Y	X	Hrsz
1	466722	214923	1705/45	1	466697	214997	1705/47
2	466723	214936	1705/45	2	466698	215009	1705/47
3	466727	214927	1705/45	3	466702	215000	1705/47
4	466728	214924	1705/45	4	466704	214993	1705/47
5	466731	214916	1705/45	5	466707	214985	1705/47
6	466732	214912	1705/45	1	466684	215032	1705/48
7	466734	214904	1705/45	2	466686	215045	1705/48
1	466710	214956	1705/46	3	466688	215040	1705/48
2	466712	214970	1705/46	4	466691	215030	1705/48
3	466714	214963	1705/46	5	466693	215024	1705/48
4	466717	214954	1705/46				
5	466720	214948	1705/46				

A vázrajz méretek levételére nem alkalmas.

A telekhatár rendezés akaratunknak megfelelően történt:

.....
.....
.....
.....
.....
.....

Készítette: Szombathely, 2024.04.02.

Vadász Tibor

Készítő

Földmérő ig. száma: 6735

Vadász Tibor

minőséget tanúsító földmérő

P.H.

Ing.rend.min.sz: 1273/1991

Kamara azonosító : GD-1/18-73

A helyrajzi számozás és területszámítás helyes. Ez a záradék a keltezésétől számított egy évig hatályos.

Szombathely, 2024. hó nap
záradékoló

P.H.
(köz. fh.)

Ing.rend.min.sz.:

Változás előtt						Változás után						Megjegyzés	
Helyrajzi szám			Terület ha.m ²	AK	Helyrajzi szám	Alrészlet		Terület ha m ²	AK	Szolgalmi és egyéb jogok			
	jel	műv. ág				jel	műv. ág						
1	2	3	4	5	6	7	8	9	10	11	12	13	14
1705/45	-	kivett lakóház, udvar	-	0.1353	-	1705/45	-	kivett lakóház, udvar	-	0.1916	-	30663/1990.01.19 VezetékJog SOPRONI TERÜLETI POSTAIGAZGATÓSÁG 9400 SOPRON Széchenyi tér 5-7	563 m ²
1705/46	-	kivett lakóház, udvar	-	0.1257	-	1705/46	-	kivett lakóház, udvar	-	0.1779	-	35636/2014.03.19 VezetékJog E.ON ÉSZAK-DUNÁNTÚLI ÁRAMHÁLÓZATI ZRT. 9027 GYŐR Kandó K. utca 11-13. 4m ² nagyságú területre	522 m ²
1705/47	-	kivett lakóház, udvar	-	0.1285	-	1705/47	-	kivett lakóház, udvar	-	0.1819	-	30663/1990.01.19 VezetékJog SOPRONI TERÜLETI POSTAIGAZGATÓSÁG 9400 SOPRON Széchenyi tér 5-7 35637/2014.03.19 VezetékJog E.ON ÉSZAK-DUNÁNTÚLI ÁRAMHÁLÓZATI ZRT. 9027 GYŐR Kandó K. utca 11-13. 4m ² nagyságú területre	534 m ²
1705/48	-	kivett lakóház, udvar	-	0.1268	-	1705/48	-	kivett lakóház, udvar	-	0.1794	-	30663/1990.01.19 VezetékJog SOPRONI TERÜLETI POSTAIGAZGATÓSÁG 9400 SOPRON Széchenyi tér 5-7 35638/2014.03.19 VezetékJog E.ON ÉSZAK-DUNÁNTÚLI ÁRAMHÁLÓZATI ZRT. 9027 GYŐR Kandó K. utca 11-13. 7m ² nagyságú területre	526 m ²
1705/84	-	kivett közterület	-	5.7952	-	1705/84	-	kivett közterület	-	5.5807	-	32342/2013.02.07 VezetékJog E.ON ÉSZAK-DUNÁNTÚLI ÁRAMHÁLÓZATI ZRT. 9027 GYŐR Kandó K. utca 11-13. 348 m ² nagyságú területre 35948/2013.03.07 VezetékJog E.ON ÉSZAK-DUNÁNTÚLI ÁRAMHÁLÓZATI ZRT. 9027 GYŐR Kandó K. utca 11-13. 273 m ² nagyságú területre 35623/2014.03.19 VezetékJog E.ON ÉSZAK-DUNÁNTÚLI ÁRAMHÁLÓZATI ZRT. 9027 GYŐR Kandó K. utca 11-13. 4641 m ² nagyságú területre	2145 m ²
Összesen:				6.3115	-				-	6.3115	-	-	

Készítette: Szombathely, 2024.04.02.

Vadász Tibor

Készítő

Földmérő ig. száma: 6735

Vadász Tibor

minőséget tanúsító földmérő

P.H.

Ing.rend.min.sz: 1273/1991

Kamara azonosító : GD-1/18-73

A helyrajzi számozás és területszámítás helyes. Ez a záradék a keltezésétől számított egy évig hatályos.

Szombathely, 2024. hó nap
záradékoló


P.H.
(köz. fh.)

Ing.rend.min.sz.:

35948/2013 EON vezetékhog

(3)



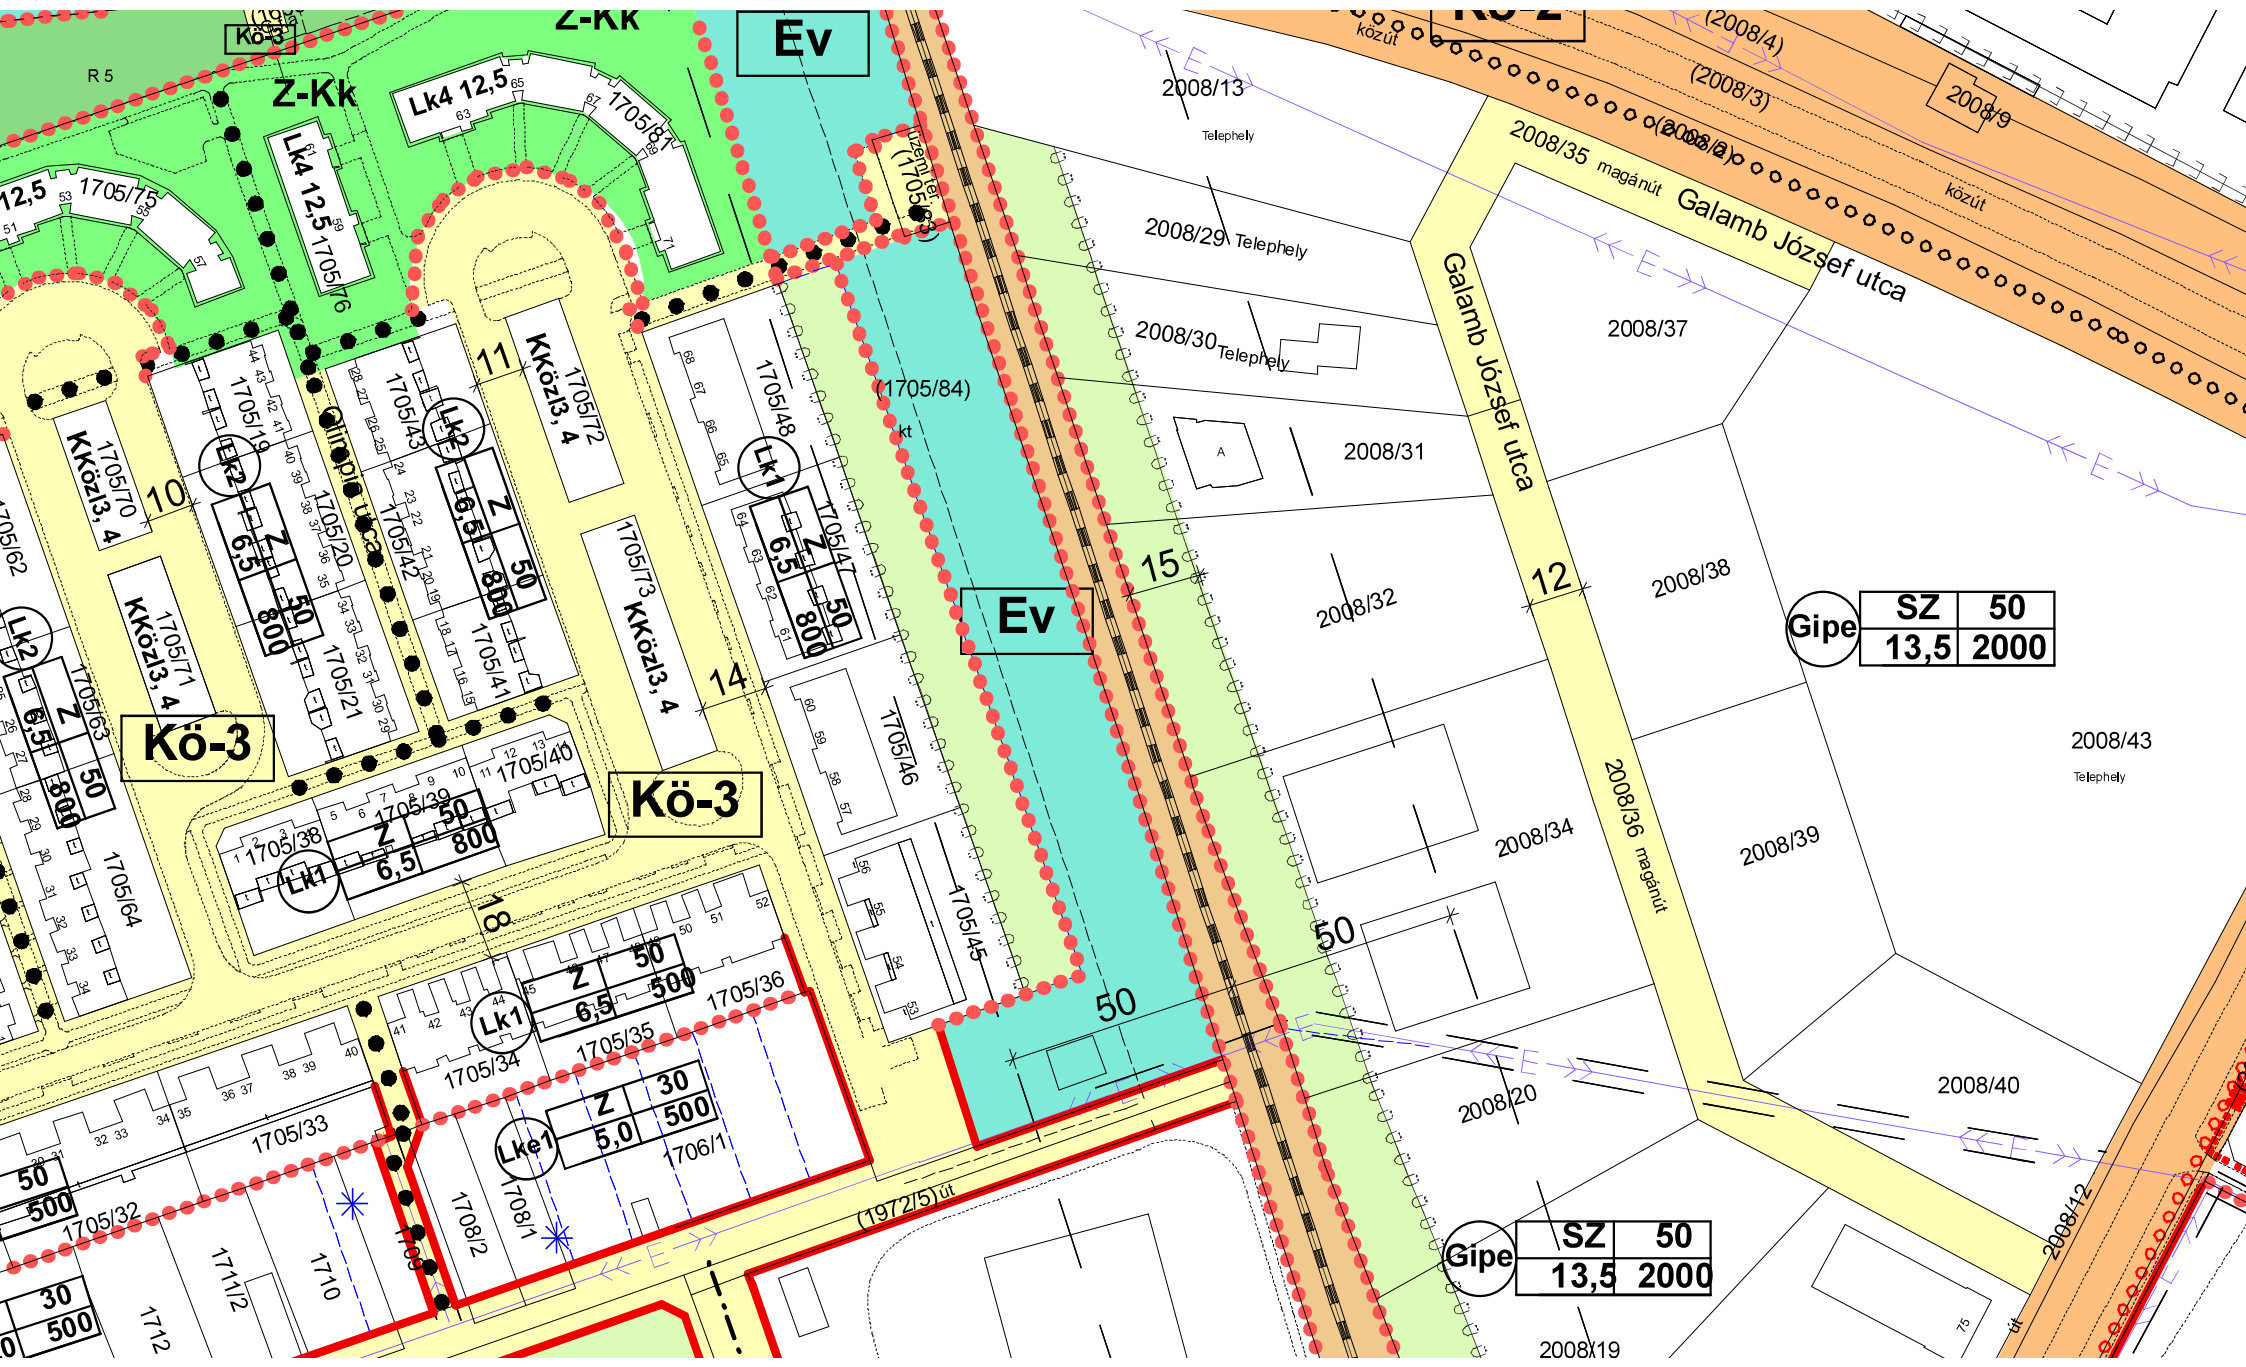

Ev

Ev

Kö-3

Kö-3

Gipe

Gipe

SZ	50
13,5	2000

SZ	50
13,5	2000

Lk4 12,5

Lk4 12,5

KKöz3, 4

Lk1

Lk1

Lk2

Lk1

Lk1

Lk1

2008/13

2008/29

2008/30

2008/31

2008/32

2008/34

2008/38

2008/39

2008/43

2008/20

2008/40

2008/19

2008/35

2008/37

2008/36

2008/42

2008/9

(2008/3)

(2008/2)

(2008/1)

(2008/4)

(2008/5)

(2008/6)

(2008/7)

(2008/8)

(2008/10)

(2008/11)

(2008/12)

(2008/14)

(2008/15)

(2008/16)

(2008/17)

(2008/18)

Z-Kk

Z-Kk

(1972/5) ut

Galamb József utca

Galamb József utca

2008/36 megnút

2008/42

Kö-3

utca (1705/8)

(1705/84)

(1705/84)

