


9400 Sopron, Kis János utca 3.
 Tel/Fax: +36-99 506-186
 e-mail: teodolit@teodolit.hu

Megnevezés: Szombathely Petöfi-telep GPON lefedő hálózat		Megbízó: Magyar Telekom Nyrt. Megrendelés szám: P-HIA-62622-862HALOSH002
Rajztípus: Nyomvonalrajz	Sorszám: 06	Munkaszám: T-14/2024
Felelős vezető: Vigh Zoltán Ügyvezető tel: +36 30 411-8278	Tervező: Gaál Attila Jogosultság: HI-V/08-01316 tel: +36 30 521-1708	Tervező mérnök gyakornok: Sári András 18-00834 Szerkesztette: Szalay Imre
		Állománynév: Nyomvonalrajz.dwg Méretarány: 1:500 Dátum: 2024.10.15.

csatlakozik a nyomvonalrajzhoz

csatlakozik a 03. sz. nyomvonalrajzhoz

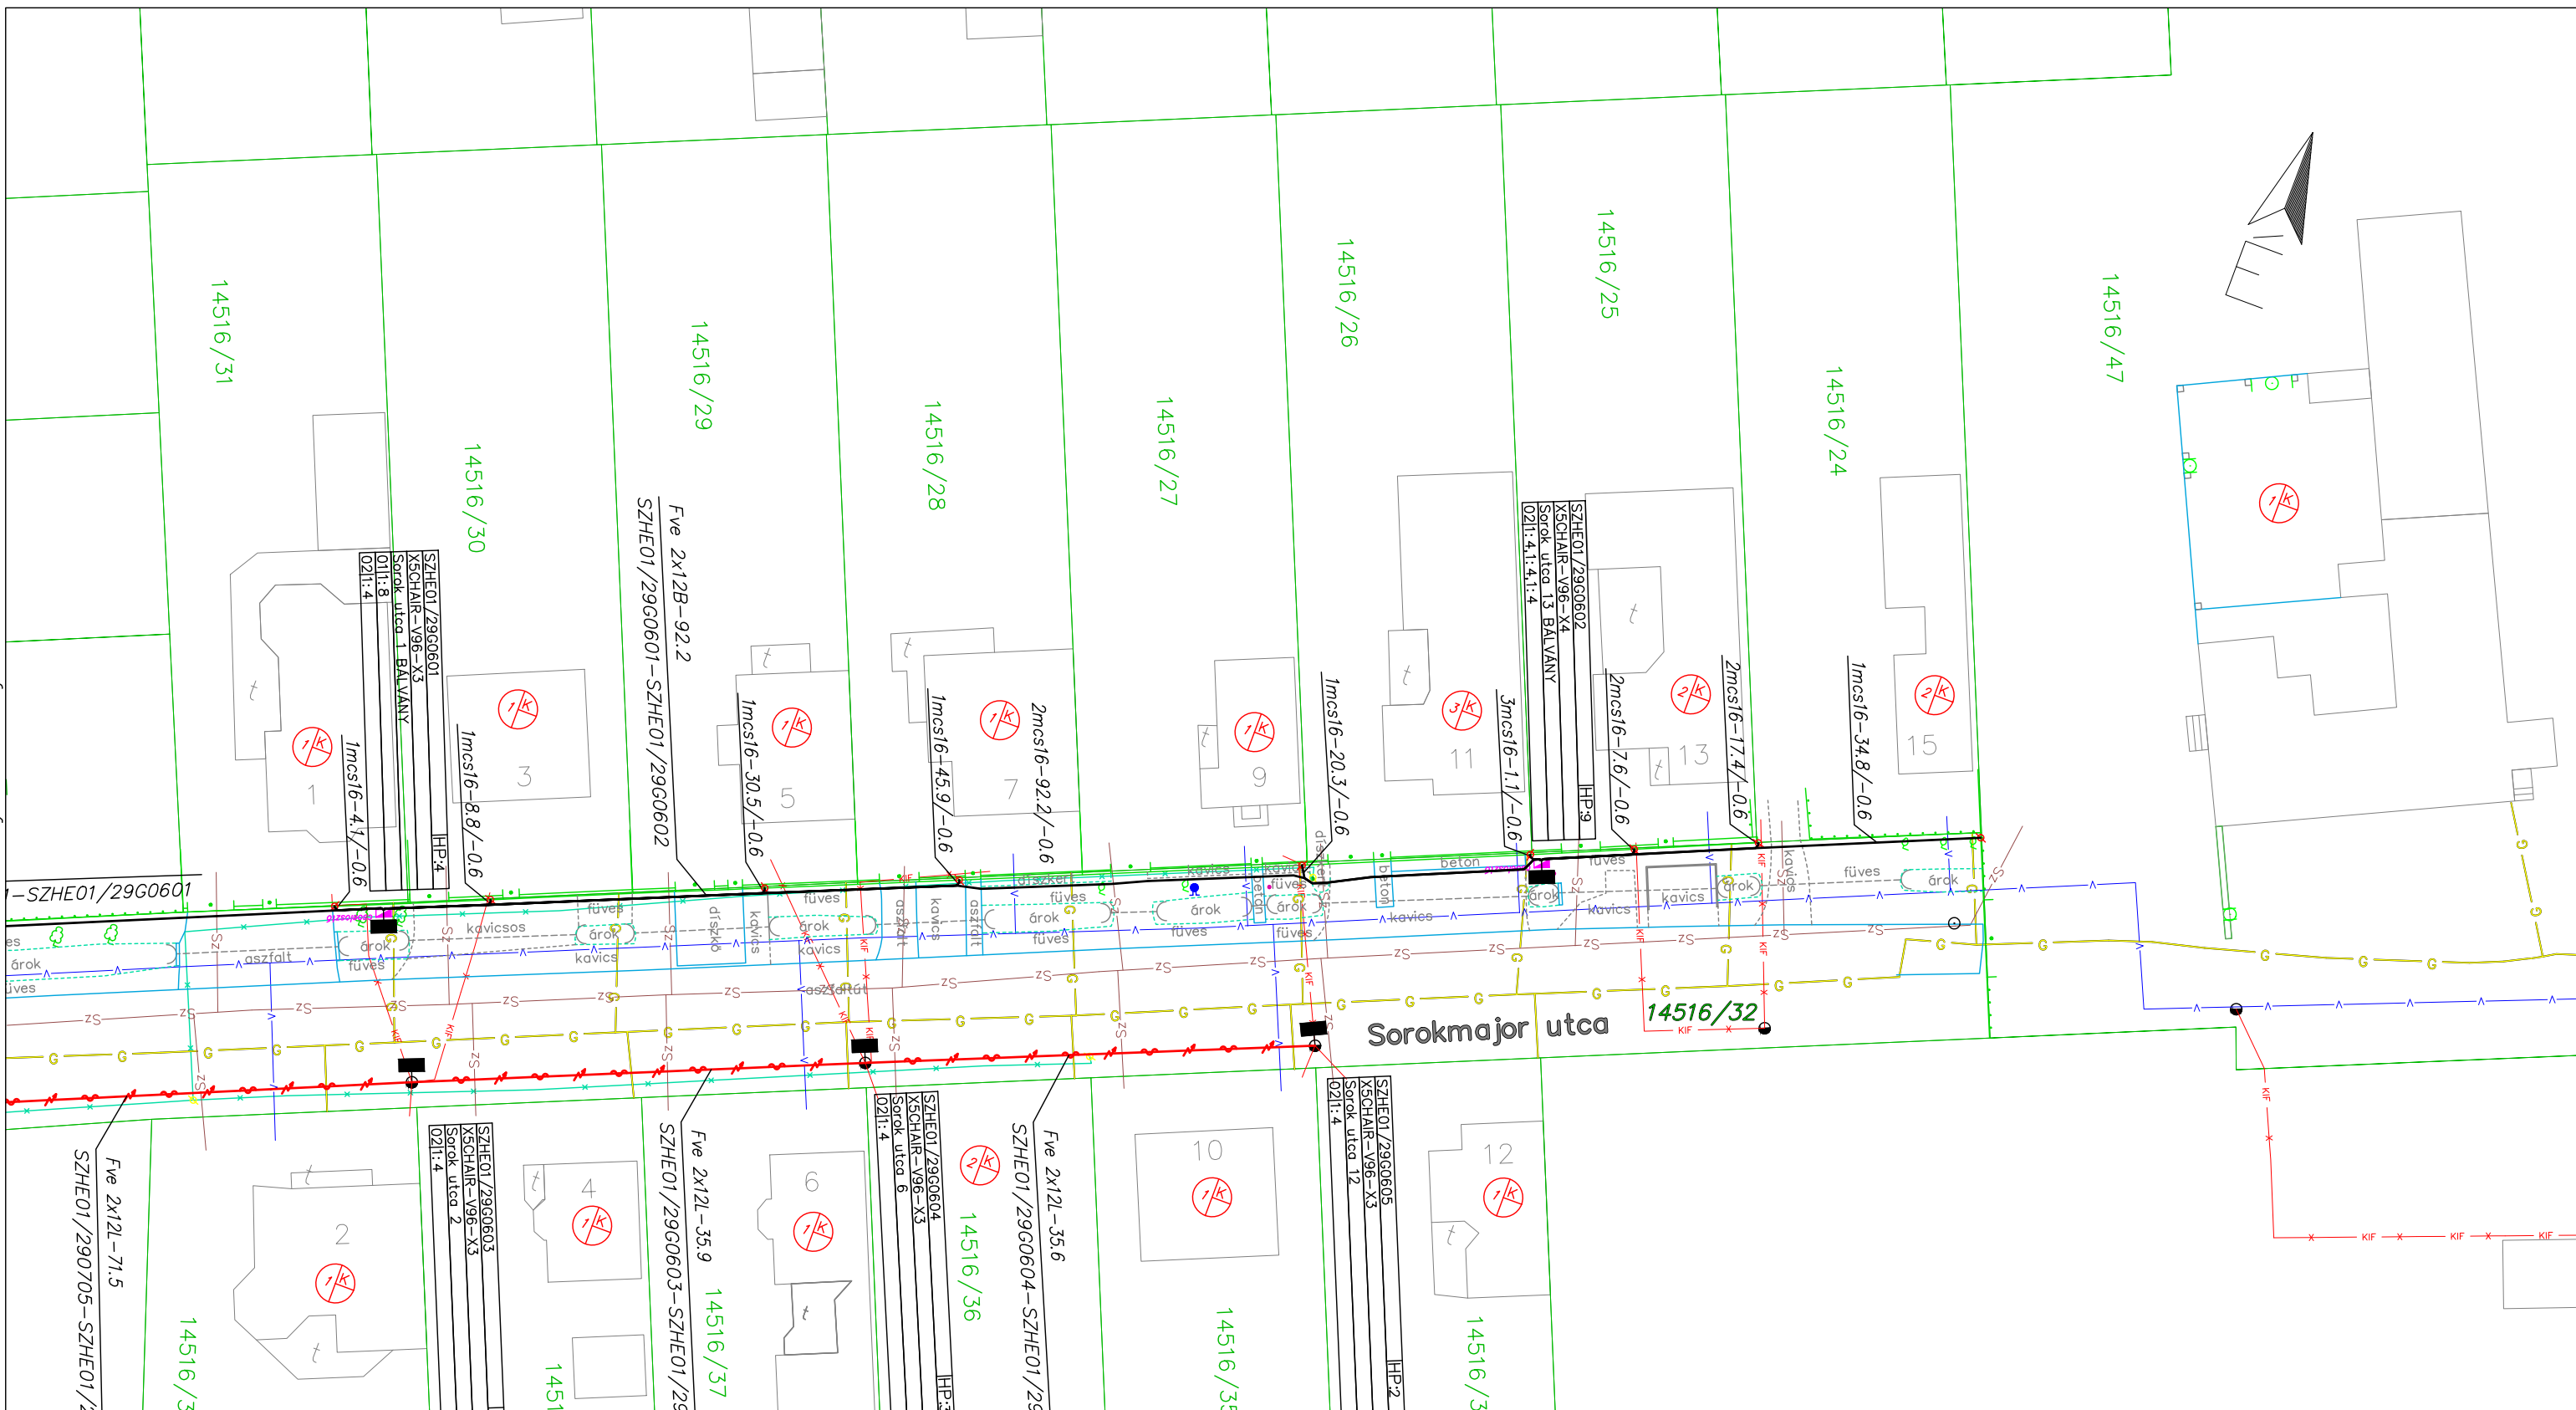

 TEODOLIT Mérnöki Iroda KFT		9400 Sopron, Kis János utca 3. Tel/Fax: +36-99 506-186 e-mail: teodolit@teodolit.hu	
Megnevezés: Szombathely Petöfi-telep GPON lefedő hálózat		Megbízó: Magyar Telekom Nyrt. Megrendelés szám: P-H1A-62622-862HALOSH002	
Rajztípus: Nyomvonalrajz		Sorszám: 08	
Felelős vezető: Vigh Zoltán Ügyvezető: tel: +36 30 411-8278		Tervező: Gaál Attila Jogosultság: HI-V/08-01316 tel: +36 30 521-1708	
Tervező mérnök gyakornok: Sári András 18-00834 Szerkesztette: Szalay Imre		Állománynév: Nyomvonalrajz.dwg Méretarány: 1:500 Dátum: 2024.10.15.	