1. számú melléklet

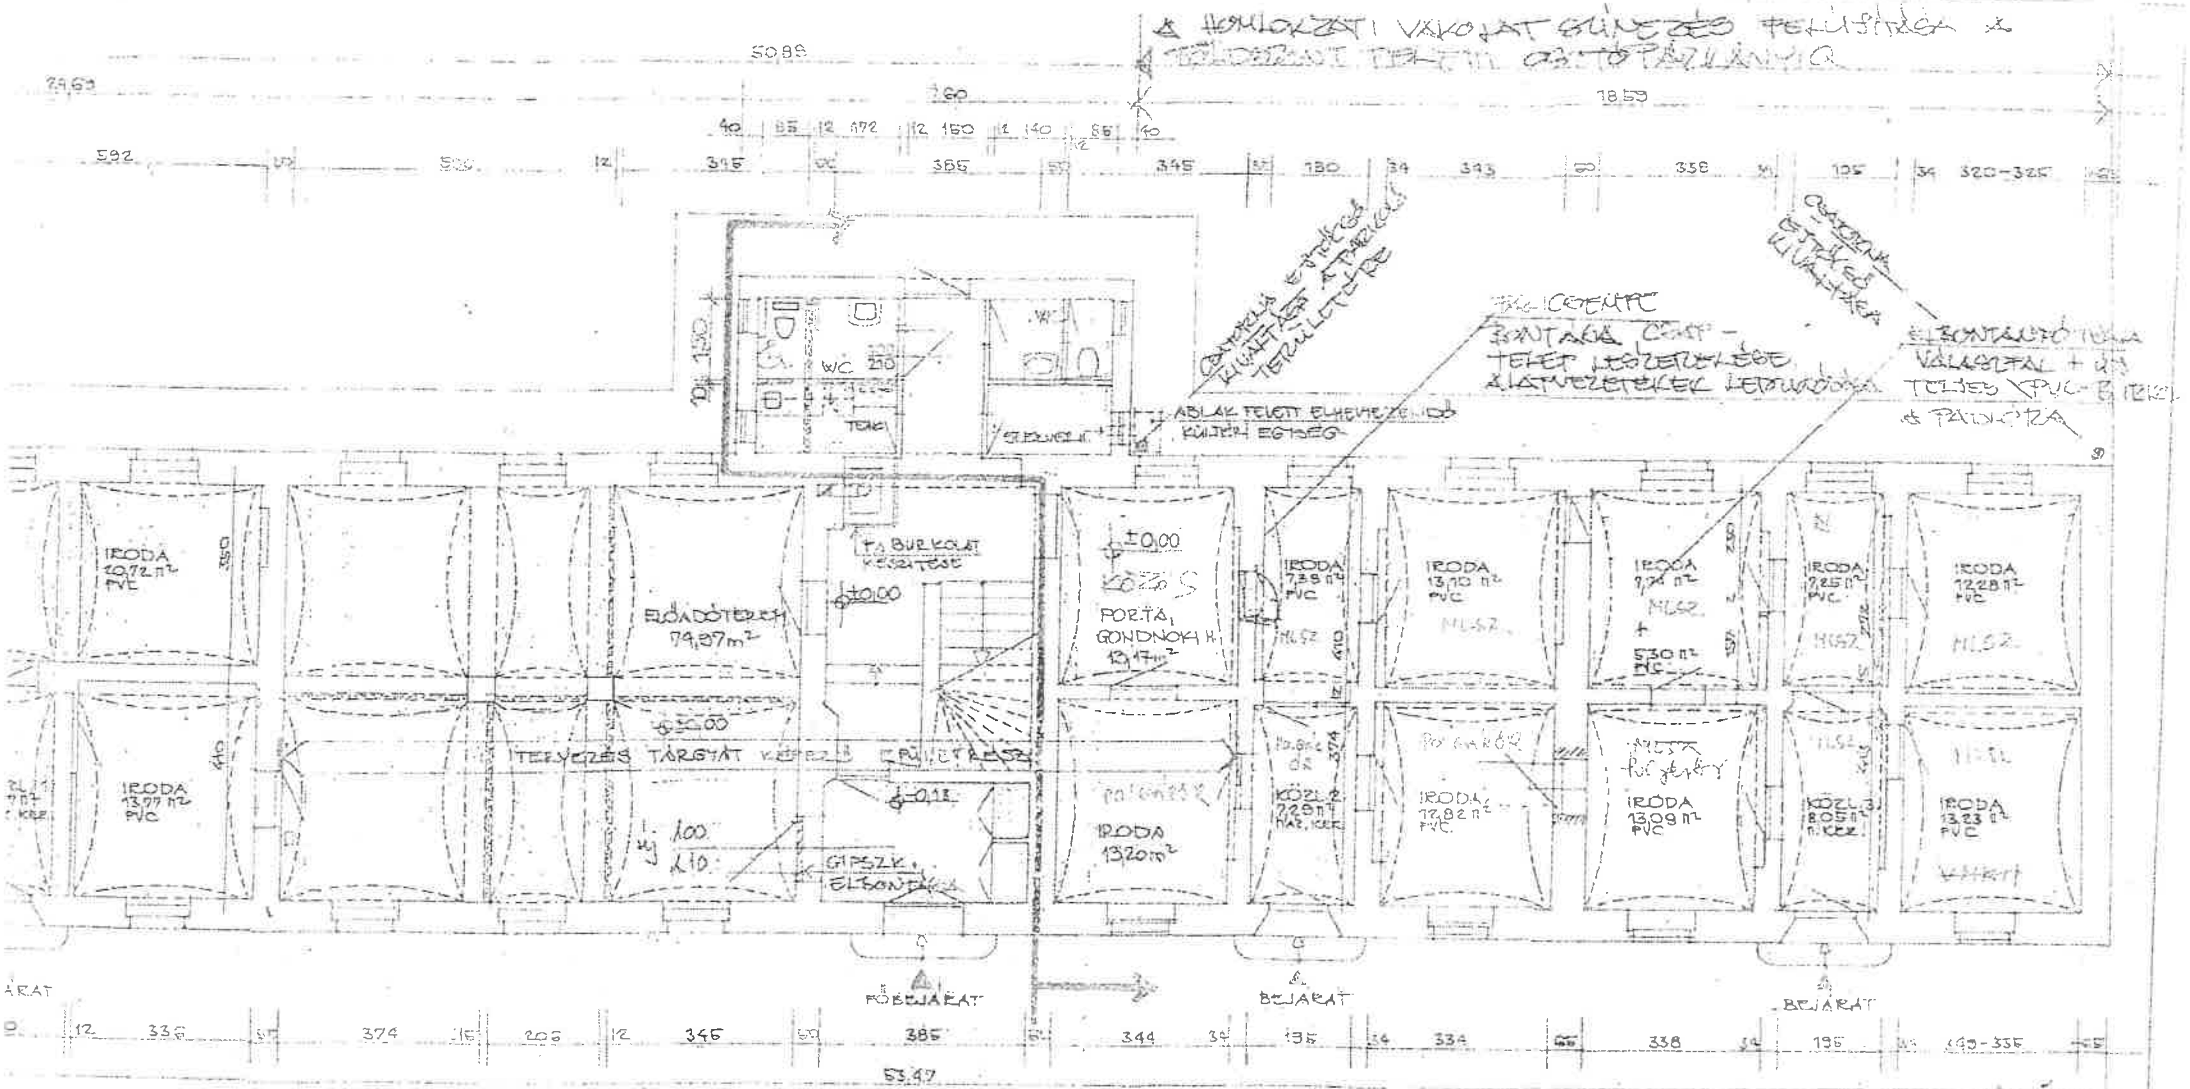

ebédlő : 13,17 m² + WC + konyha + előtér
vikkit : 13,23 m² – 13,23 – ∅
[illegible] 13,23 + 13,23

JELMAGYARÁZAT:

MEGLÉVŐ VÁLTOZATLANUL MARADÓ SZERKEZET

BONTANDÓ SZERKEZET

ÚJ SZERKEZET

ASZTALOSIPARI és TERVEZŐ Bt.
9724 Lukácsháza, Nagycsömötei u. 62.
Tel.: 36-70/533-36-12

A terv szerzői jogvédelem alatt áll. Módosítani csak a tervező egyetértésével szabad! Aláírt tervet nem helyettesíti!

MEGBÍZÓ:	SZOMBATHELY MEGYEI JOGÚ VÁROS POLGÁRMESTERI HIVATALA VÁROSFEJLESZTÉSI és ÜZEMELTETÉSI OSZTÁLY, 9700 SZOMBATHELY, KOSSUTH	MUNKASZÁM:	RAJZSZÁM:
MUNKA MEGNEVEZÉSE:	SZOMBATHELY, PETŐFI SÁNDOR u. … IRODÁK FELÚJÍTÁSI, ÁTALAKÍTÁSI HATÓSÁGI TERVE	025/07	É-1
RAJZ MEGNEVEZÉSE:	FÖLDSZINTI ALAPRAJZ	MÉRETARÁNY: M = 1:100	RAJZMÉRET:
ÉPÍTÉSZ TERVEZŐ:	SZ. SOPÁR KATALIN É2-18-0209/04	DÁTUM:	2007. JÚLIUS hó
VEZETŐ ÉPÍTÉSZ TERVEZŐ:	ZSIGOVITS LÁSZLÓ É1-18-0066/04		