



Perenye vízműtelep

V-02.6

V-02.4

Perenye

Tervezéssel érintett érintett nyomvonal

Gencsapáti

V-02.2

Szombathely É-i iparterület

V-02.1

Szombathely

MEGRENDELŐ:

VASIVZ ZRT.
9700 Szombathely, Rákóczi F. u. 19.

TERVEZŐ:



SZEMES és Fia Kereskedelmi és Szolgáltató Kft.
9700 Szombathely, Szent Flórián krt. 2.
E-mail: info@szemesesfia.hu
Telefon: +36 94 510-813, Telefax: +36 94 510-814

SAKÁGI TERVEZŐ

Szemes Tamás

SZERKESZTŐ

Forgó Péter

TERVEZŐ

Szemes Tamás
VZ-TEL 18-0165

RAJZ

Szombathely - Perenye új ivóvíz távvezeték
kivitelezési munkái

Áttekintő helyszínrajz

TERVEZŐ

Engedélyezési

LÉPTÉK

1: 10.000

ELÉRÉS

G/2024/089/rajzok

RAJZSZÁM


V-01

MUNKASZÁM

SzF-089/2024

DÁTUM



2024.11.15

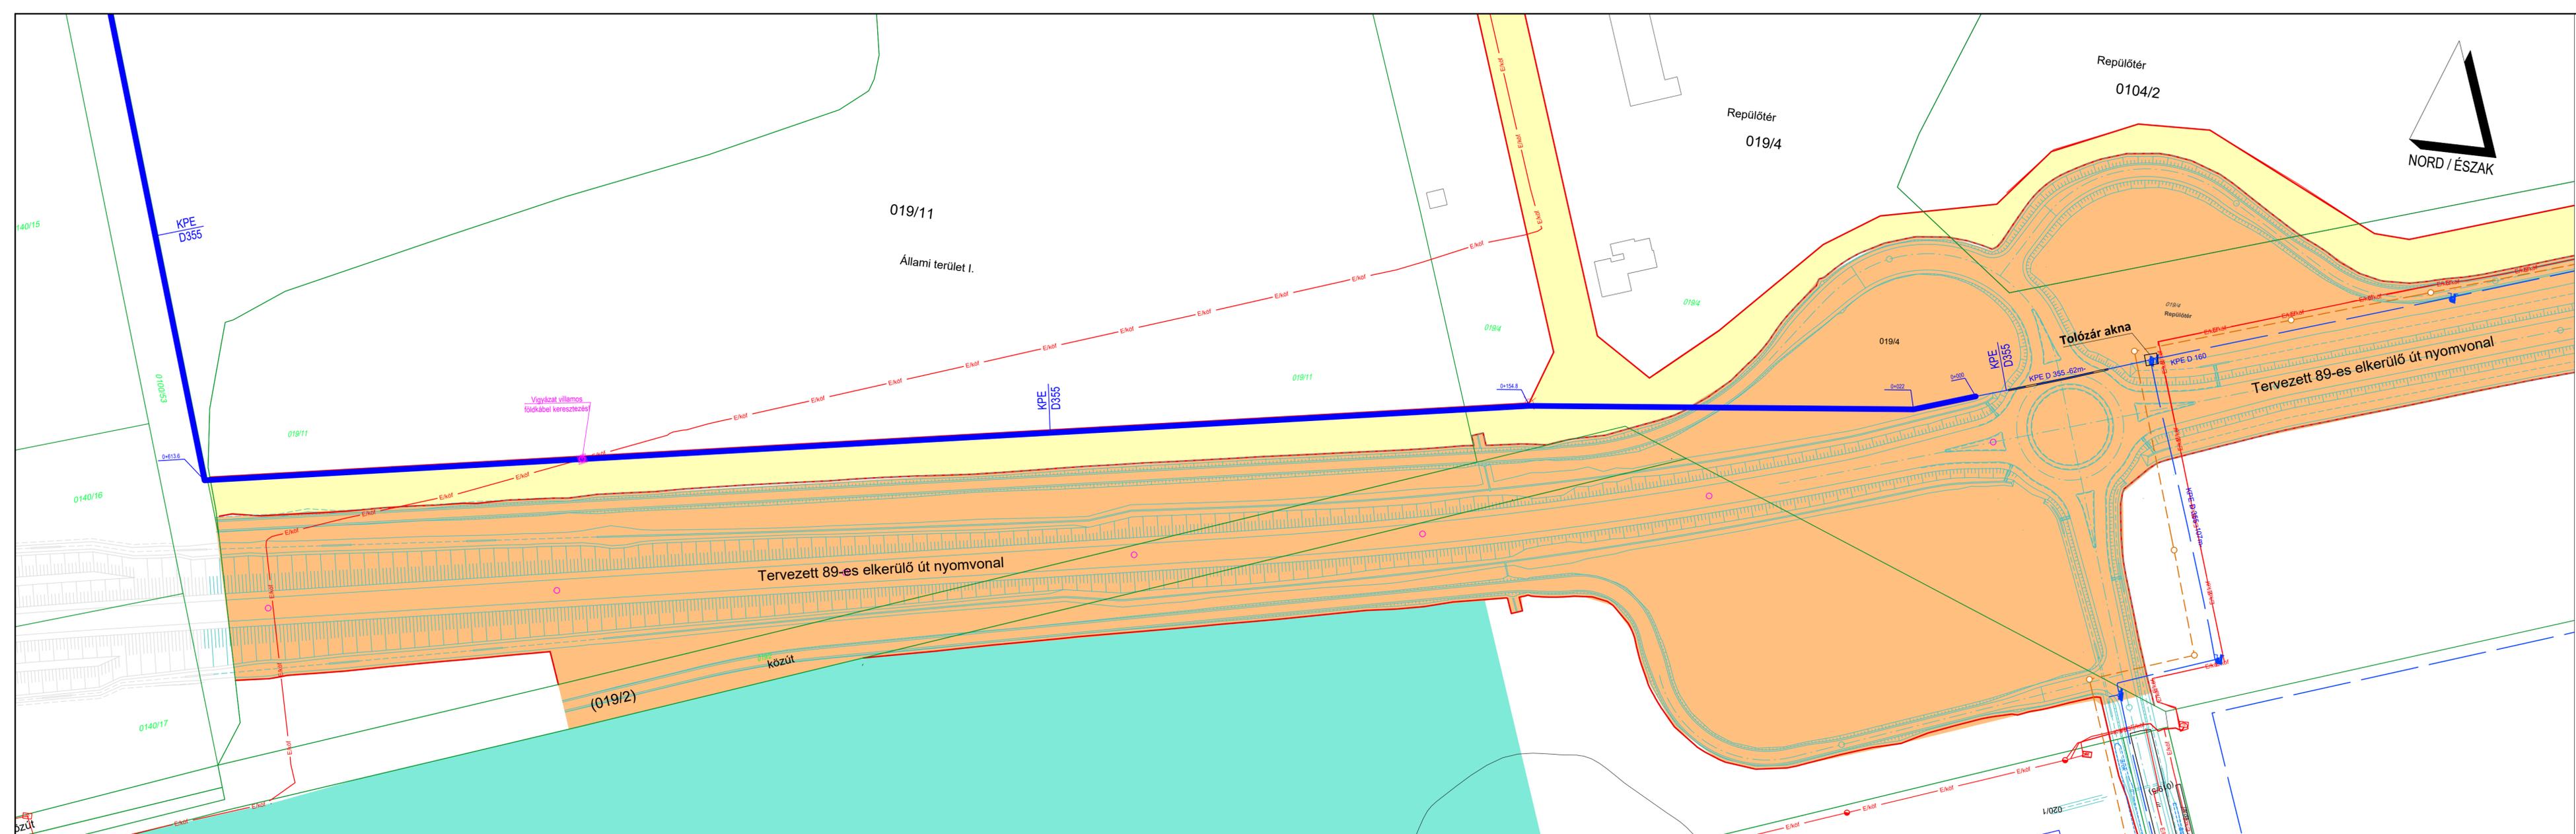

JELMAGYARÁZAT

- Ekmf meglévő kisfesz. elektromos légvezeték
- Ekmf meglévő kisfesz. elektromos földkábel
- Ekmf meglévő középvezetési légvezeték
- Ekmf meglévő középvezetési földkábel
- Tkom meglévő távközlési légvezeték
- TAVK meglévő távközlési földkábel
- meglévő Fgsz bányakábel
- meglévő gázhálózat
- meglévő Fgsz középnyomású gázhálózat
- meglévő szennyvízhálózat
- meglévő ivóvízvezeték
- tervezett ivóvízhálózat
- gépi földmunka tilalmi övezet

MEGRENDELŐ:	
VASIVÍZ ZRT.	
9700 Szombathely, Rákóczi F. u. 19.	
TERVEZŐ:	
SZEMES	
SZEMES és Fia Kereskedelmi és Szolgáltató Kft. 9700 Szombathely, Szent Flórián krt. 2. E-mail: info@szemesesfia.hu Telefon: +36 94 510-813, Telefax: +36 94 510-814	
SZAKÁG TERVEZŐ	SZERKESZTŐ
Szemes Tamás	Forgó Péter
TERVEZŐ	Szemes Tamás VZ-TEL 18-0165
RAJZ	
Szombathely - Perenyé új ivóvíz távvezeték kivitelezési munkái	
Részletes helyszínrajz 1.	
TERVEZÉSI	RAJZSZÁM
Engedélyezési	V-02.1
LÉPTÉK	MUNKASZÁM
1: 1.000	SzF-089/2024
ELÉRES	DÁTUM
G/2024/089/rajzok	2024.11.15

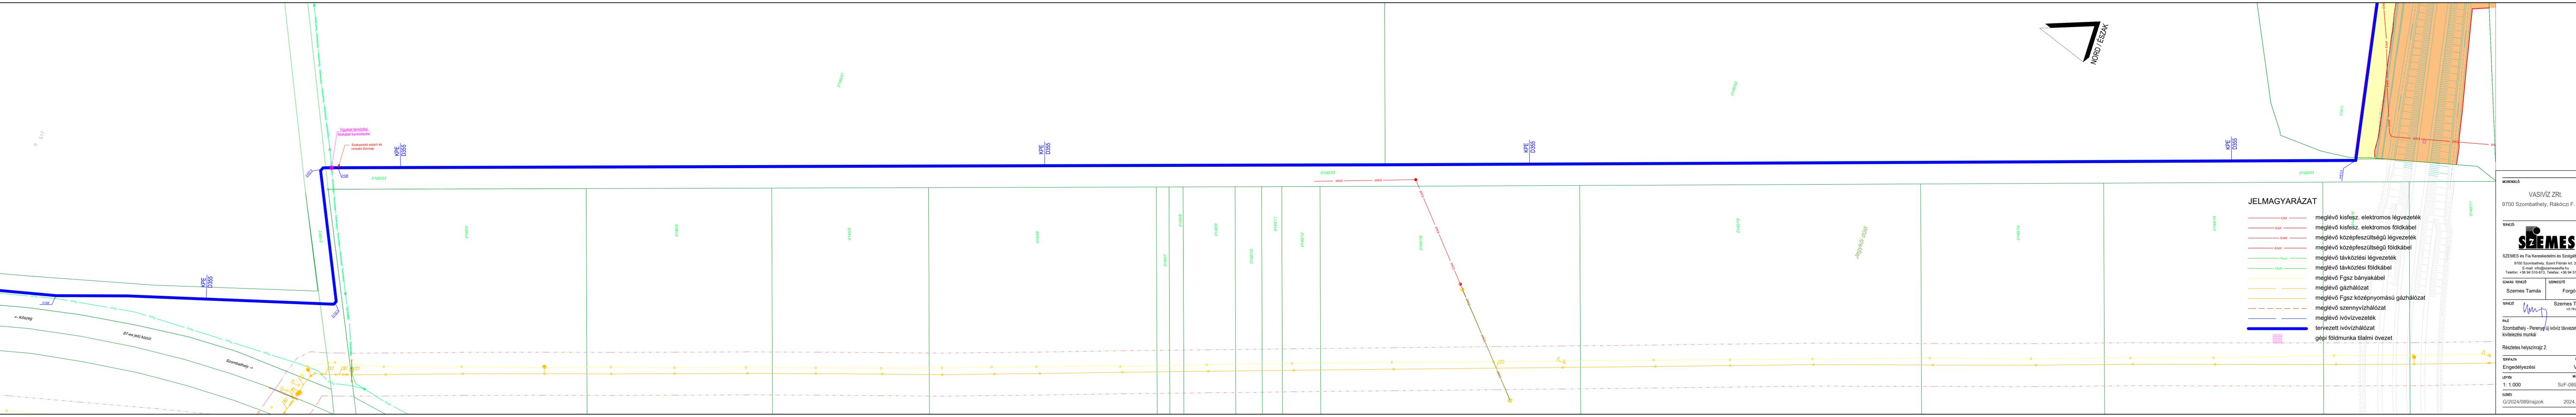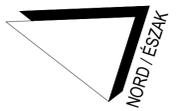

JELMAGYARÁZAT

-  — EMF — meglévő kisfesz. elektromos légvezeték
-  — EMK — meglévő kisfesz. elektromos földkábel
-  — EMK — meglévő közép feszültségű földkábel
-  — EMK — meglévő közép feszültségű földkábel
-  — TKm — meglévő távközlési légvezeték
-  — TKK — meglévő távközlési földkábel
-  — meglévő FgSz bányakábel
-  — meglévő gázhálózat
-  — meglévő FgSz középnyomású gázhálózat
-  — meglévő szennyvízhálózat
-  — meglévő ivóvízvezeték
-  — tervezett ivóvízvezeték
-  — gépi földmunka tilalmi övezet

MÉRKELŐ:
VASIVÍZ ZRT.
 9700 Szombathely, Rákóczi F. u. 19.

TERVEZŐ:

 SZEMES és Fia Kereskedelmi és Szolgáltató Kft.
 9700 Szombathely, Szent Flórián krt. 2.
 E-mail: info@szemes.hu
 Telefon: +36 94 510-813, Telefax: +36 94 510-814

SAJÁT TERVEZŐ	MEGRENDELŐ
Szemes Tamás	Szemes Tamás
TERVEZŐ	MEGRENDELŐ
Szemes Tamás	Szemes Tamás
SAJÁT TERVEZŐ	MEGRENDELŐ
Forgó Péter	Forgó Péter

RAJZ:
 Szombathely - Perenyé új ivóvíz távvezeték
 kivitelezési munkái

Részletes helyszínrajz 2.

TERVEZŐ	RAJZSZÁM
Szemes Tamás	V-02.2
TERVEZŐ	MUNKASZÁM
Szemes Tamás	
LEPTÉK	DATEM
1: 1.000	SzF-089/2024
ELŐRIS	DATEM
G/2024/089/rajzok	2024.11.15