


D. sz. melléklet

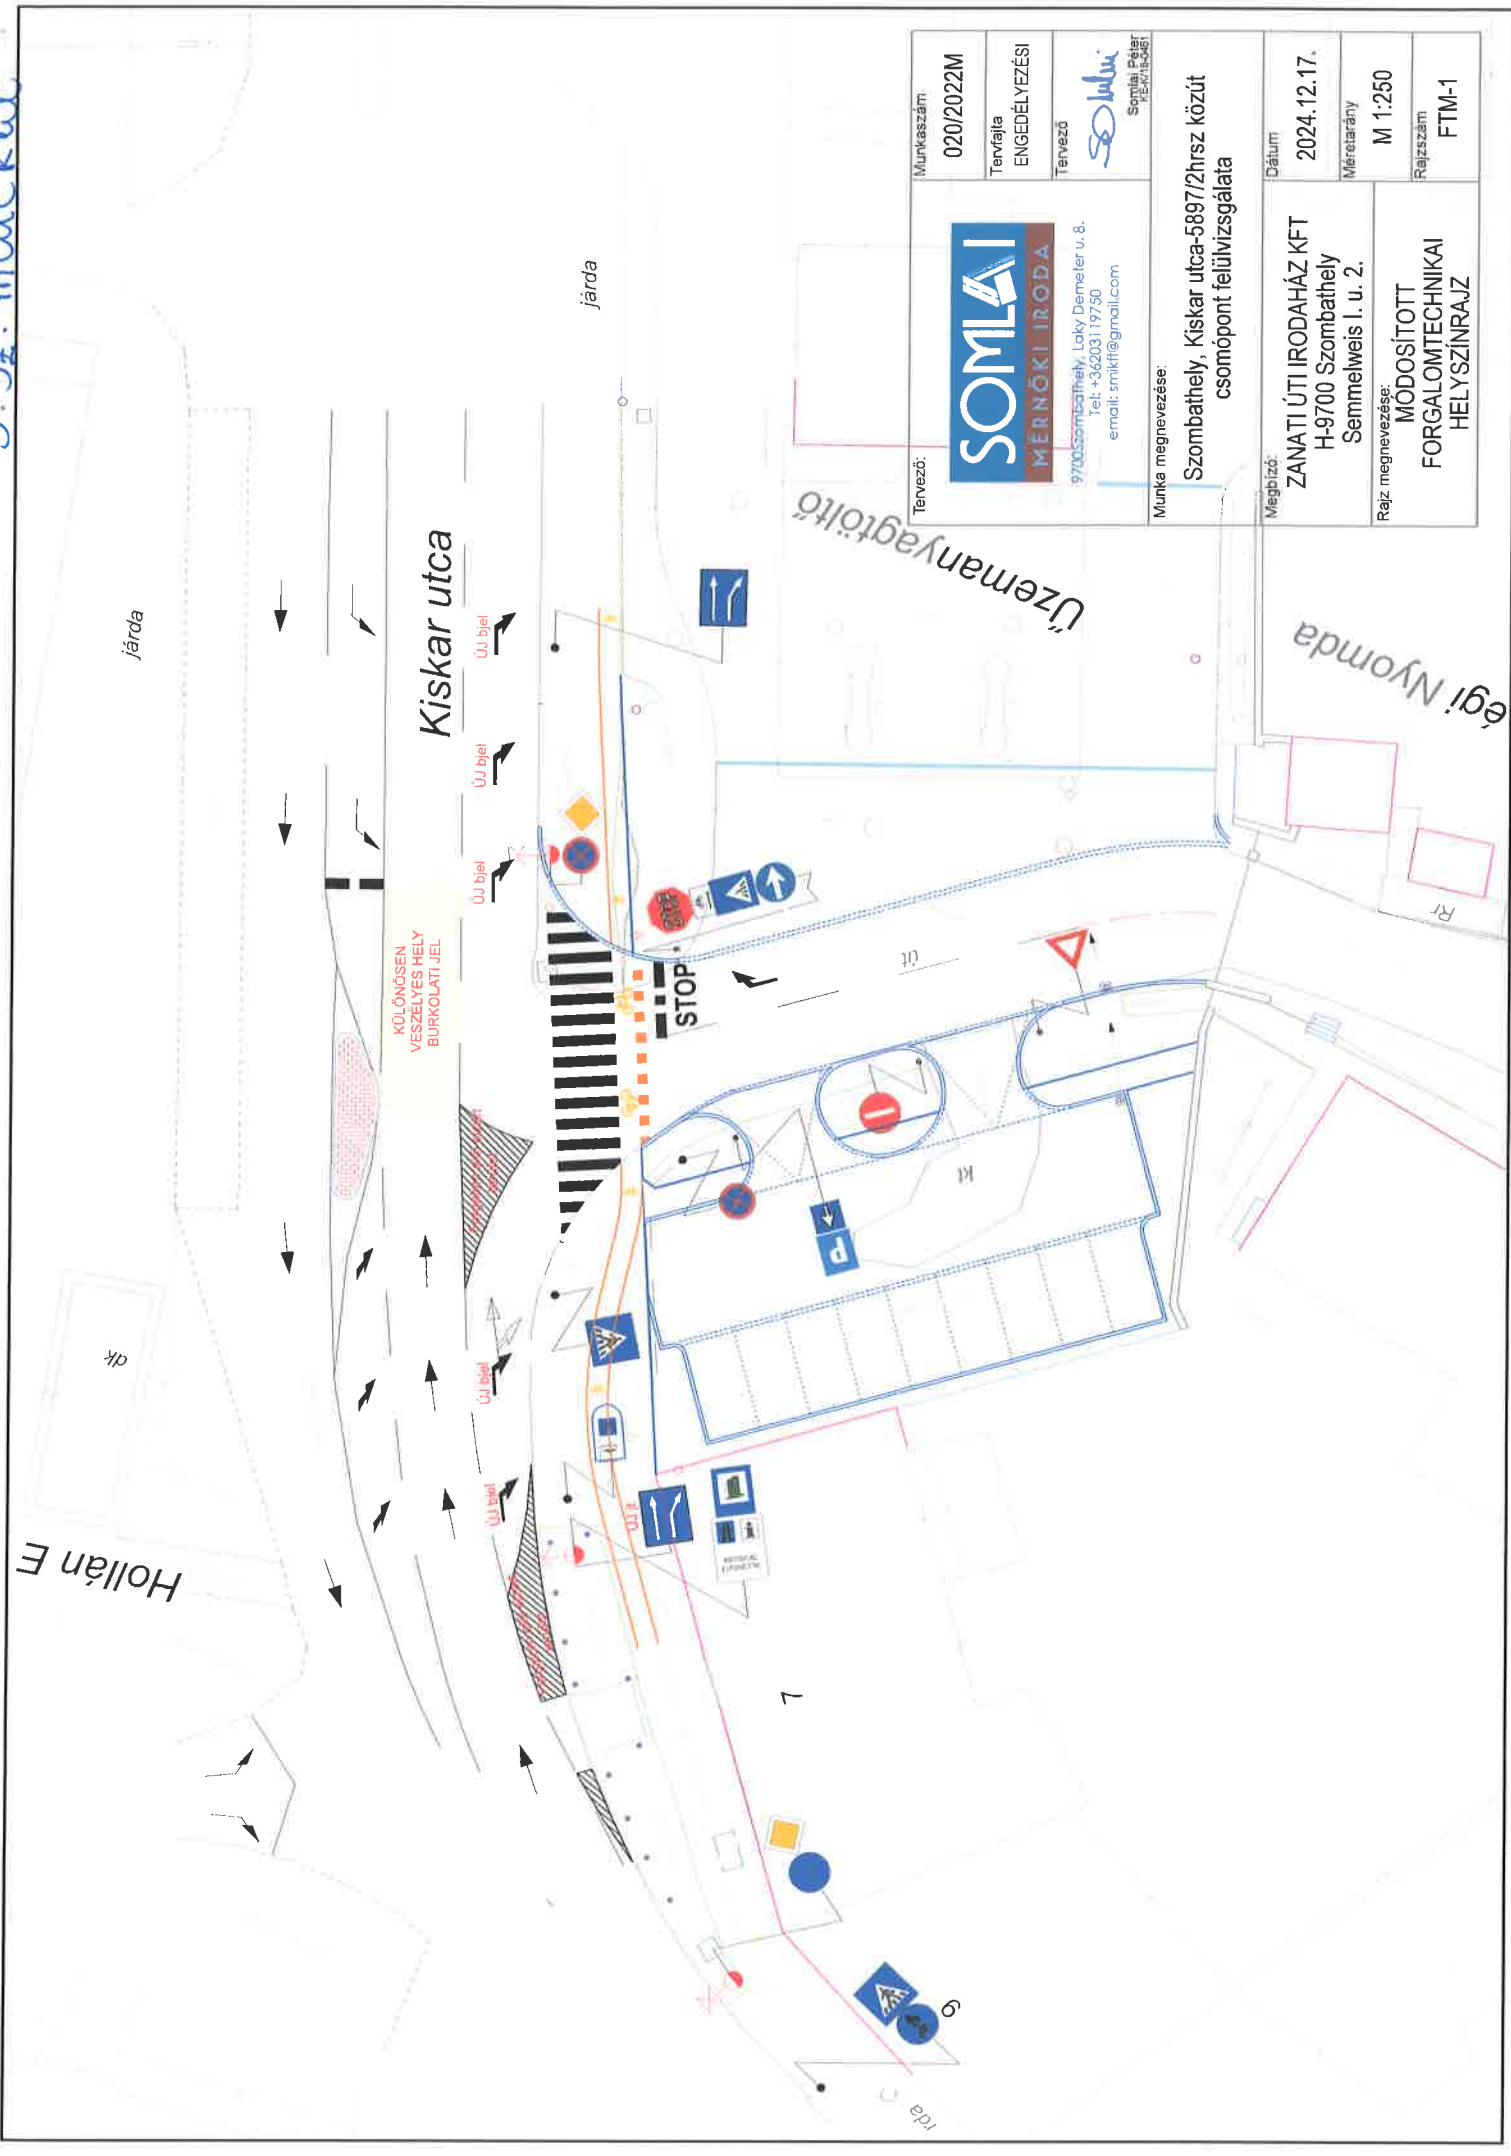

Munkaszám	020/2022M
Tervező	SOMLAI MÉRNÖKI IRODA
Tervező	9700 Szombathely, Laky Demeter u. 8. Tel: +362031 19750 email: smkftf@gmail.com
Tervező	Somlai Péter KÉPVISELŐ
Munka megnevezése:	Szombathely, Kiskar utca-5897/2hrs között csomópont felülvizsgálata
Dátum	2024.12.17.
Méretarány	M 1:250
Rajzsám	FTM-1
Megbízó:	ZANATI ÚTI IRODAHÁZ KFT H-9700 Szombathely Semmelweis I. u. 2.
Rajz megnevezése:	MÓDOSÍTOTT FORGALOMTECHNIKAI HELYSÍNRAJZ