




Előregyártott műköelem rögzítése attikafalazatba
m 1:10

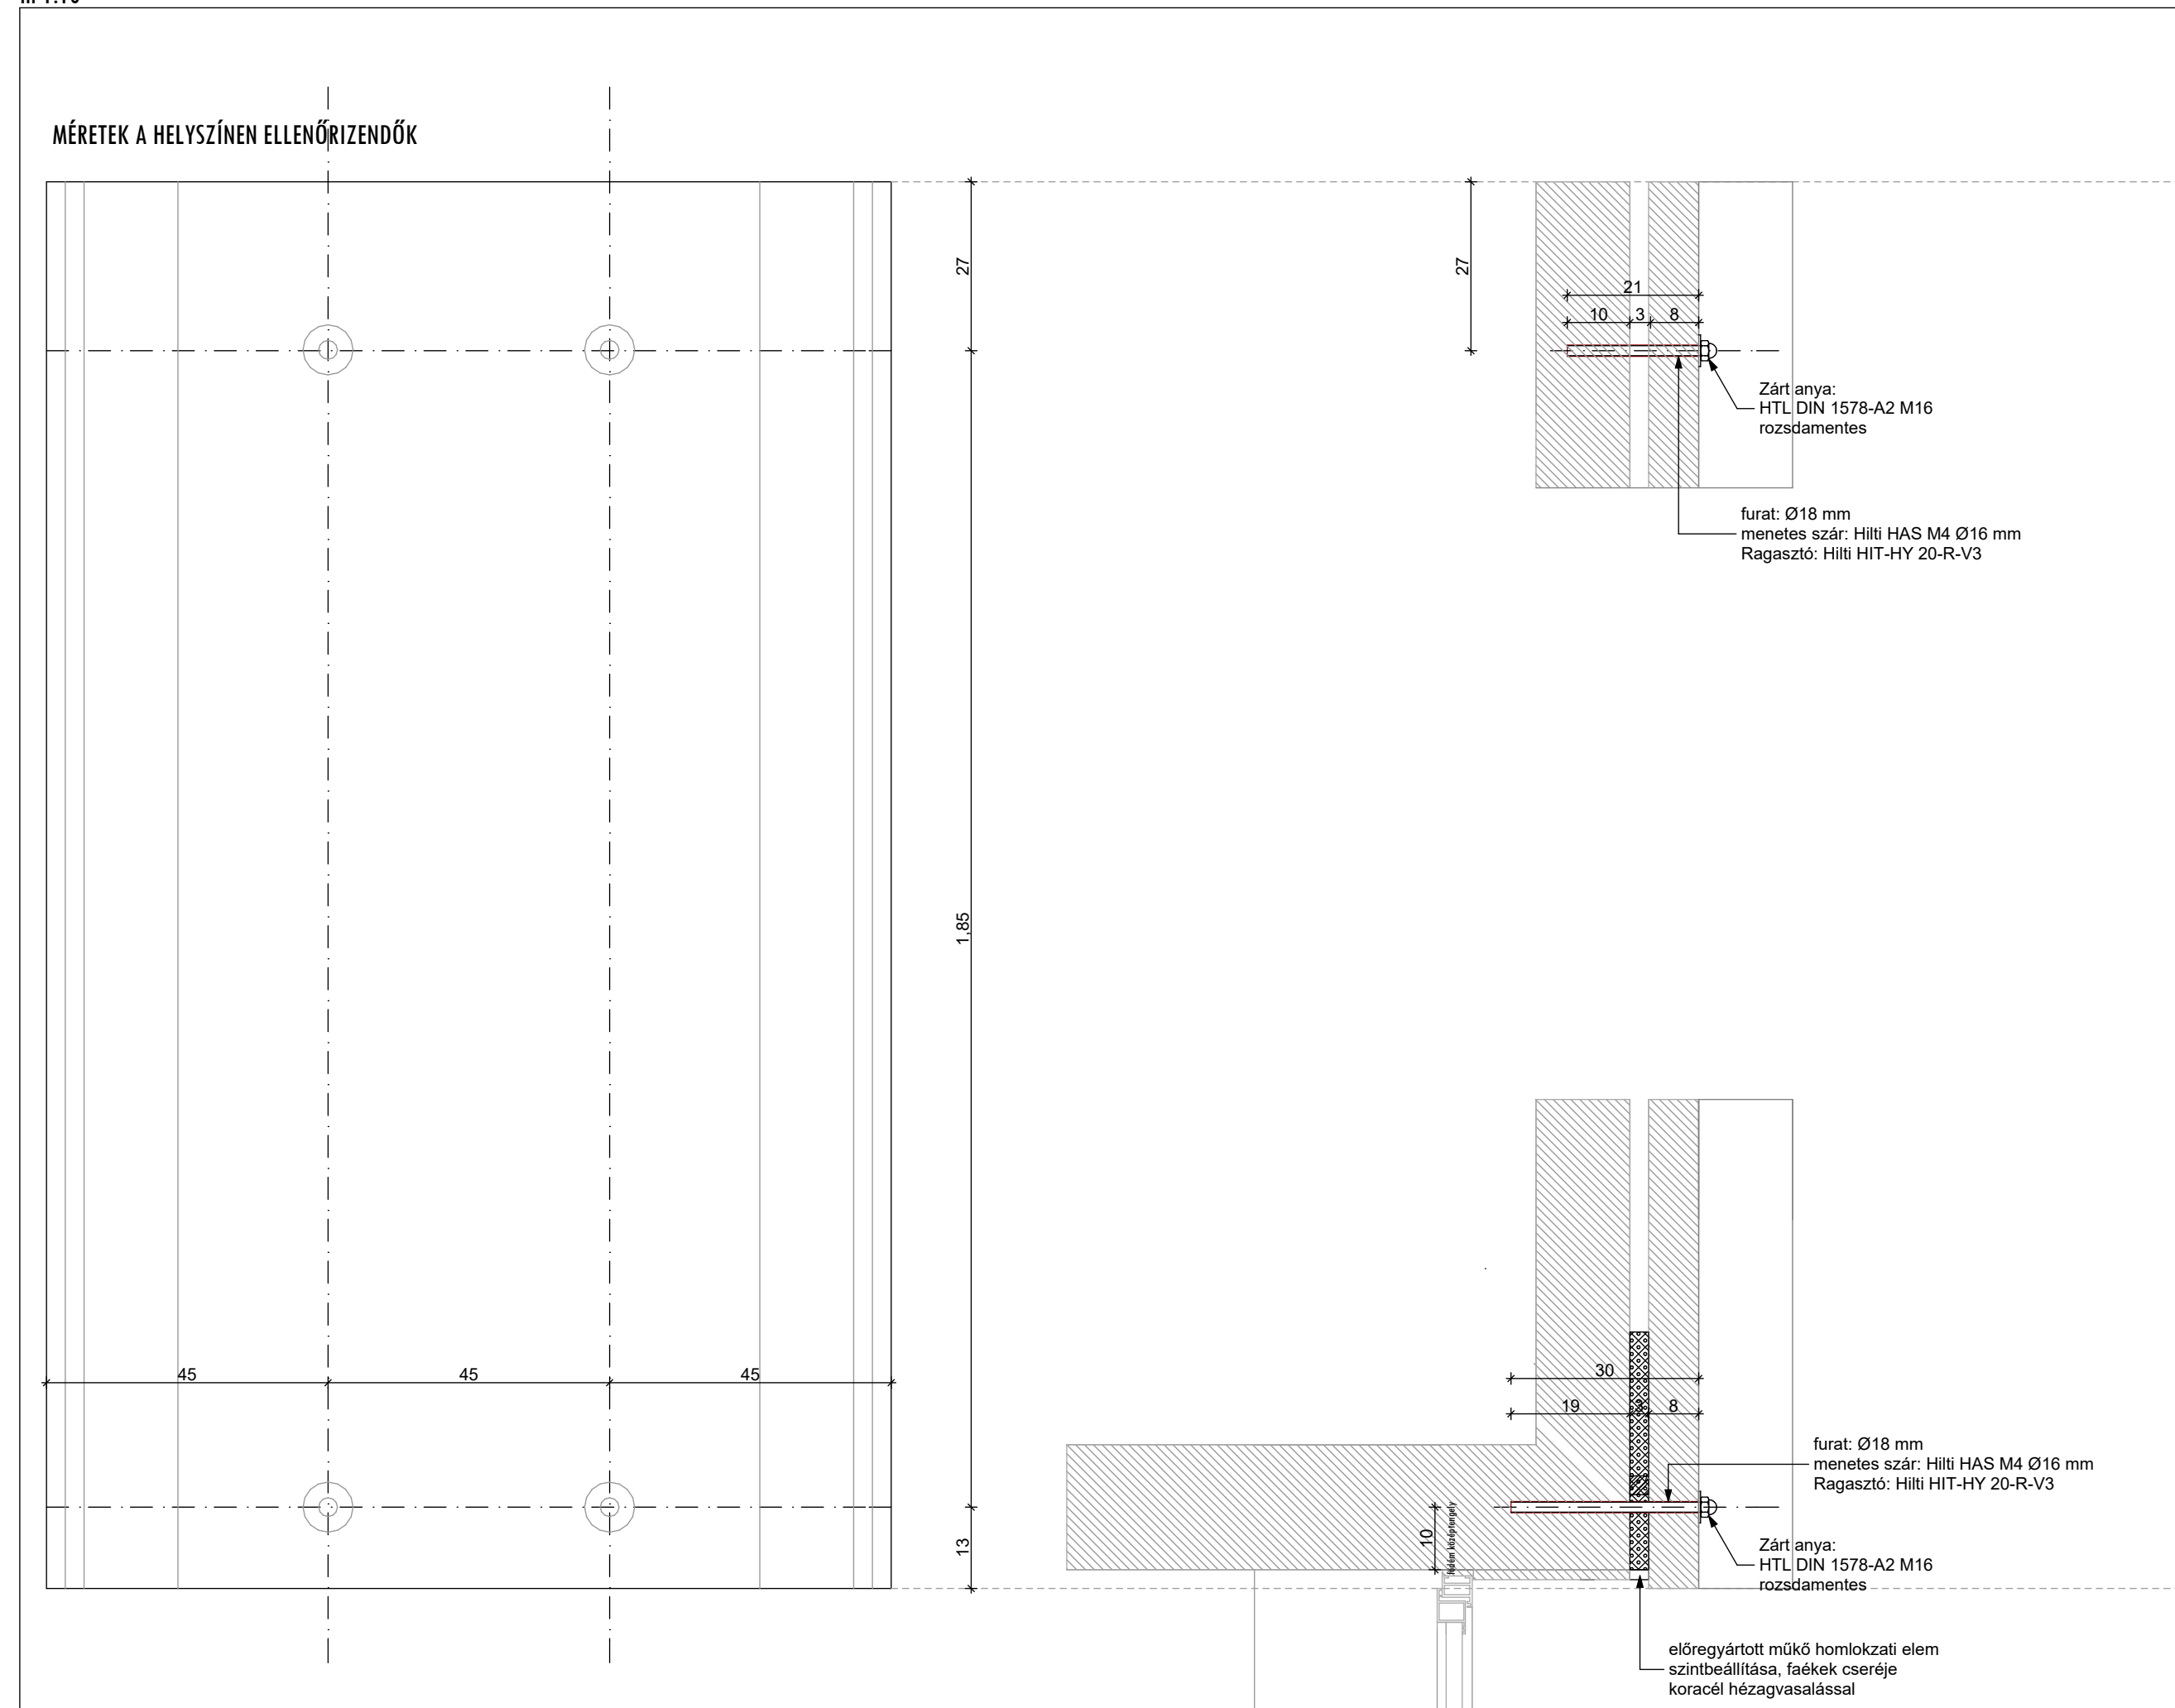

**Előregyártott műköelem általános emeletközi rögzítése
m 1:10**

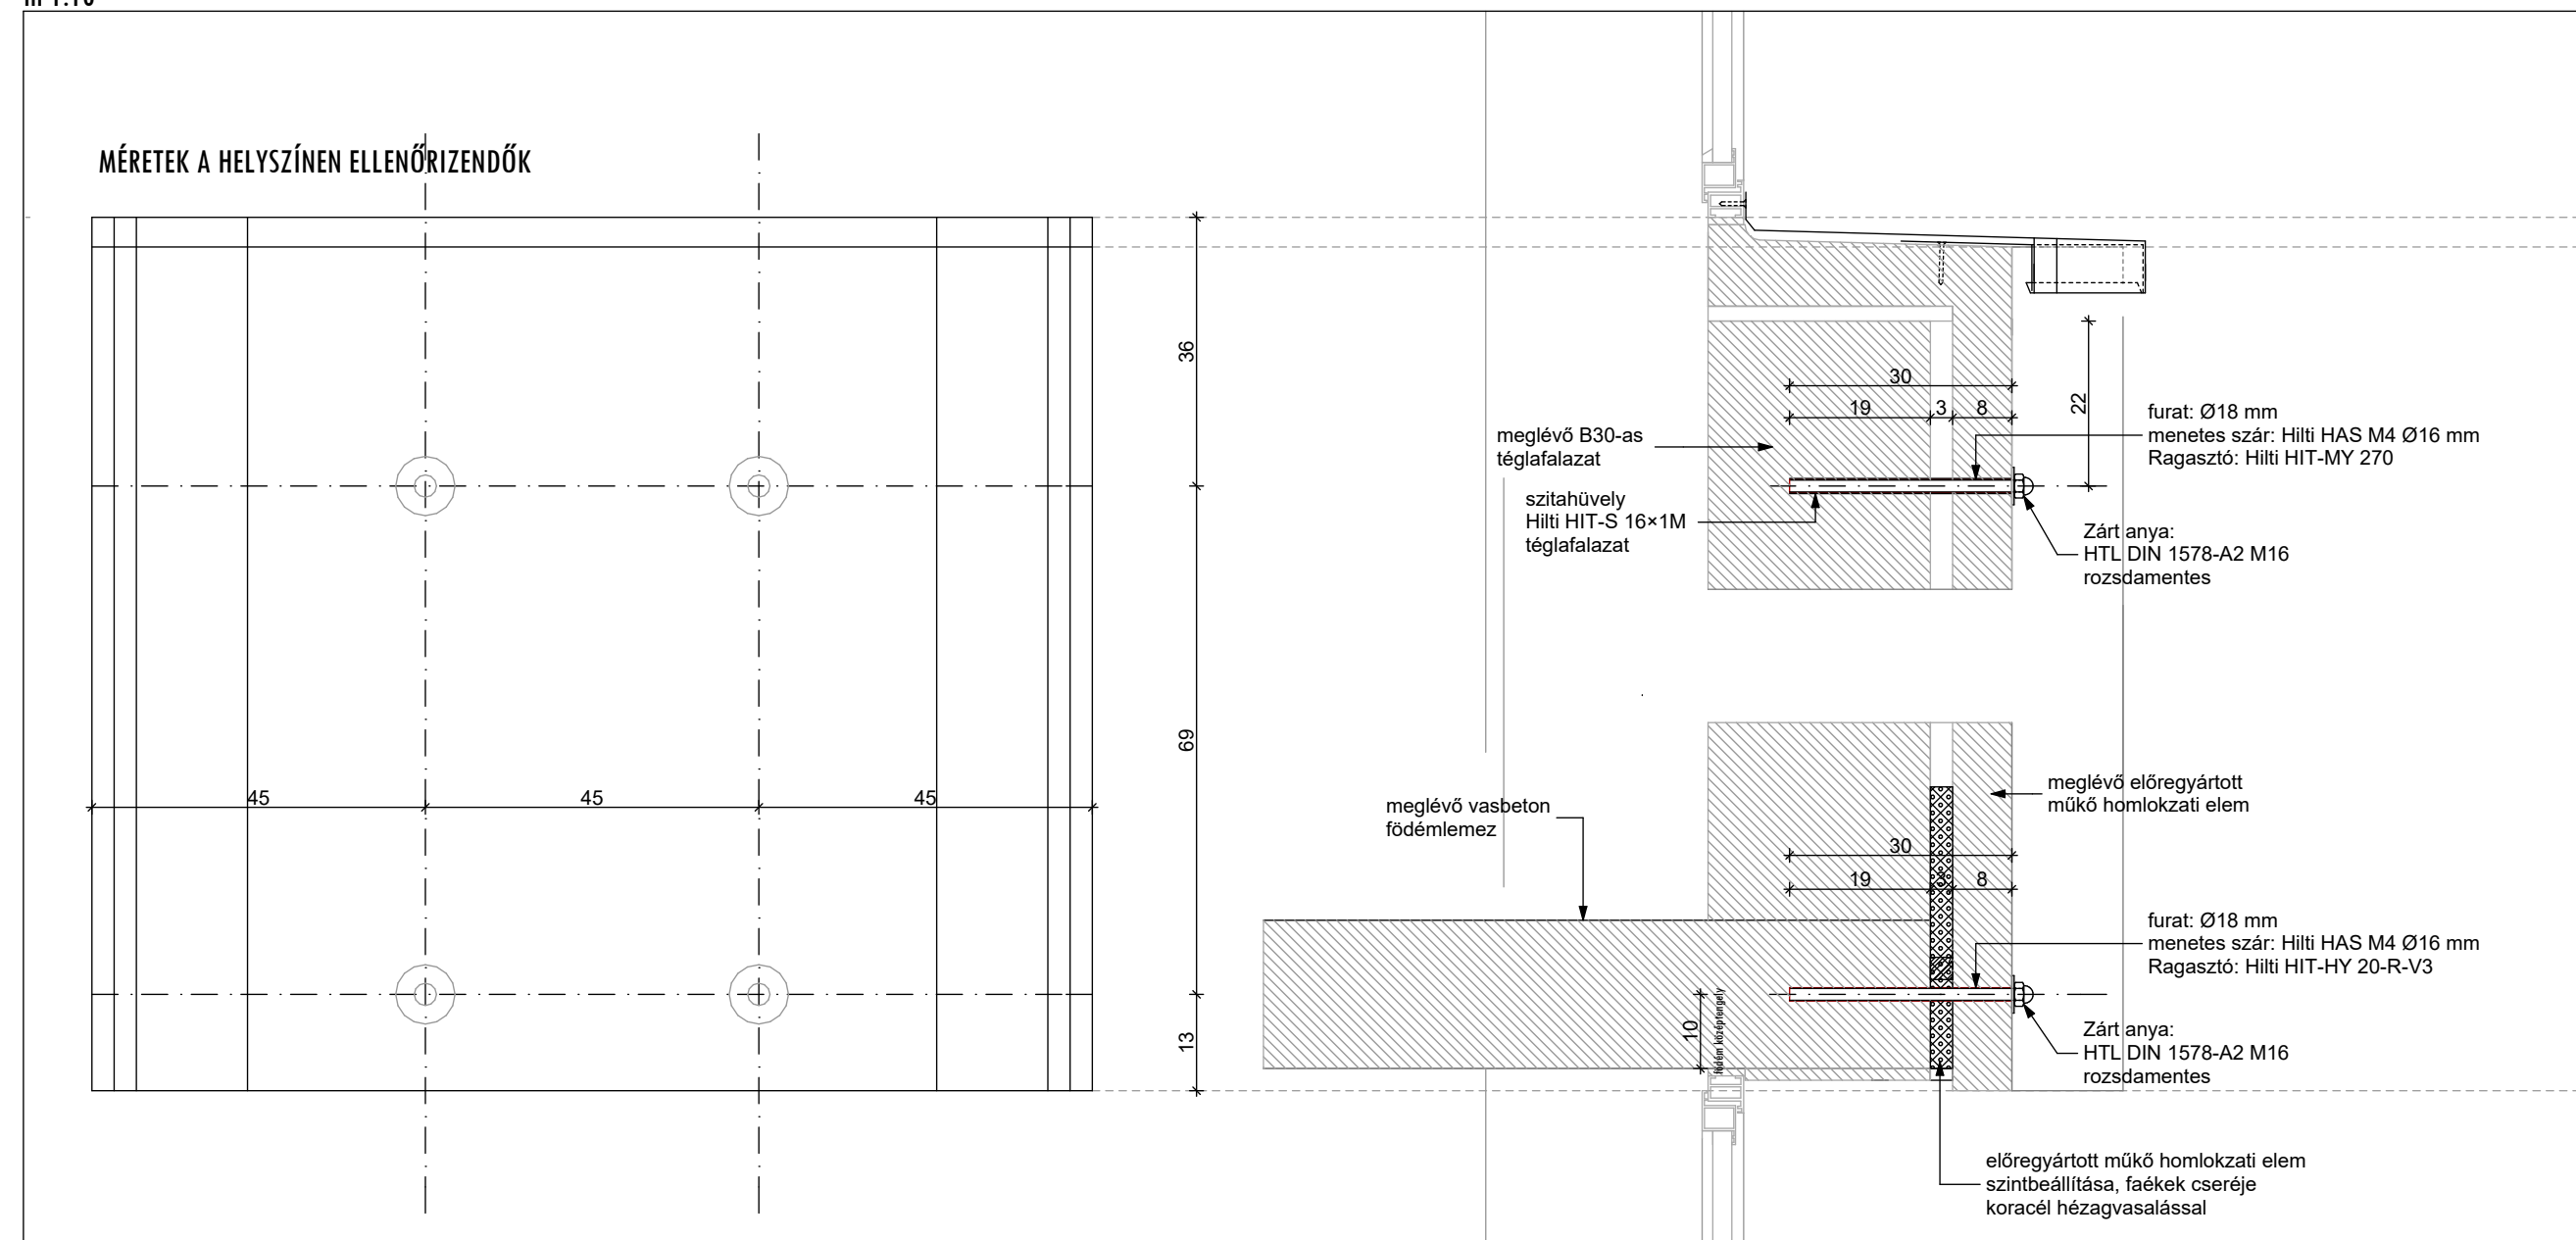

Előregyártott műköelem 4 emelet parapet rögzítése
m 1:10

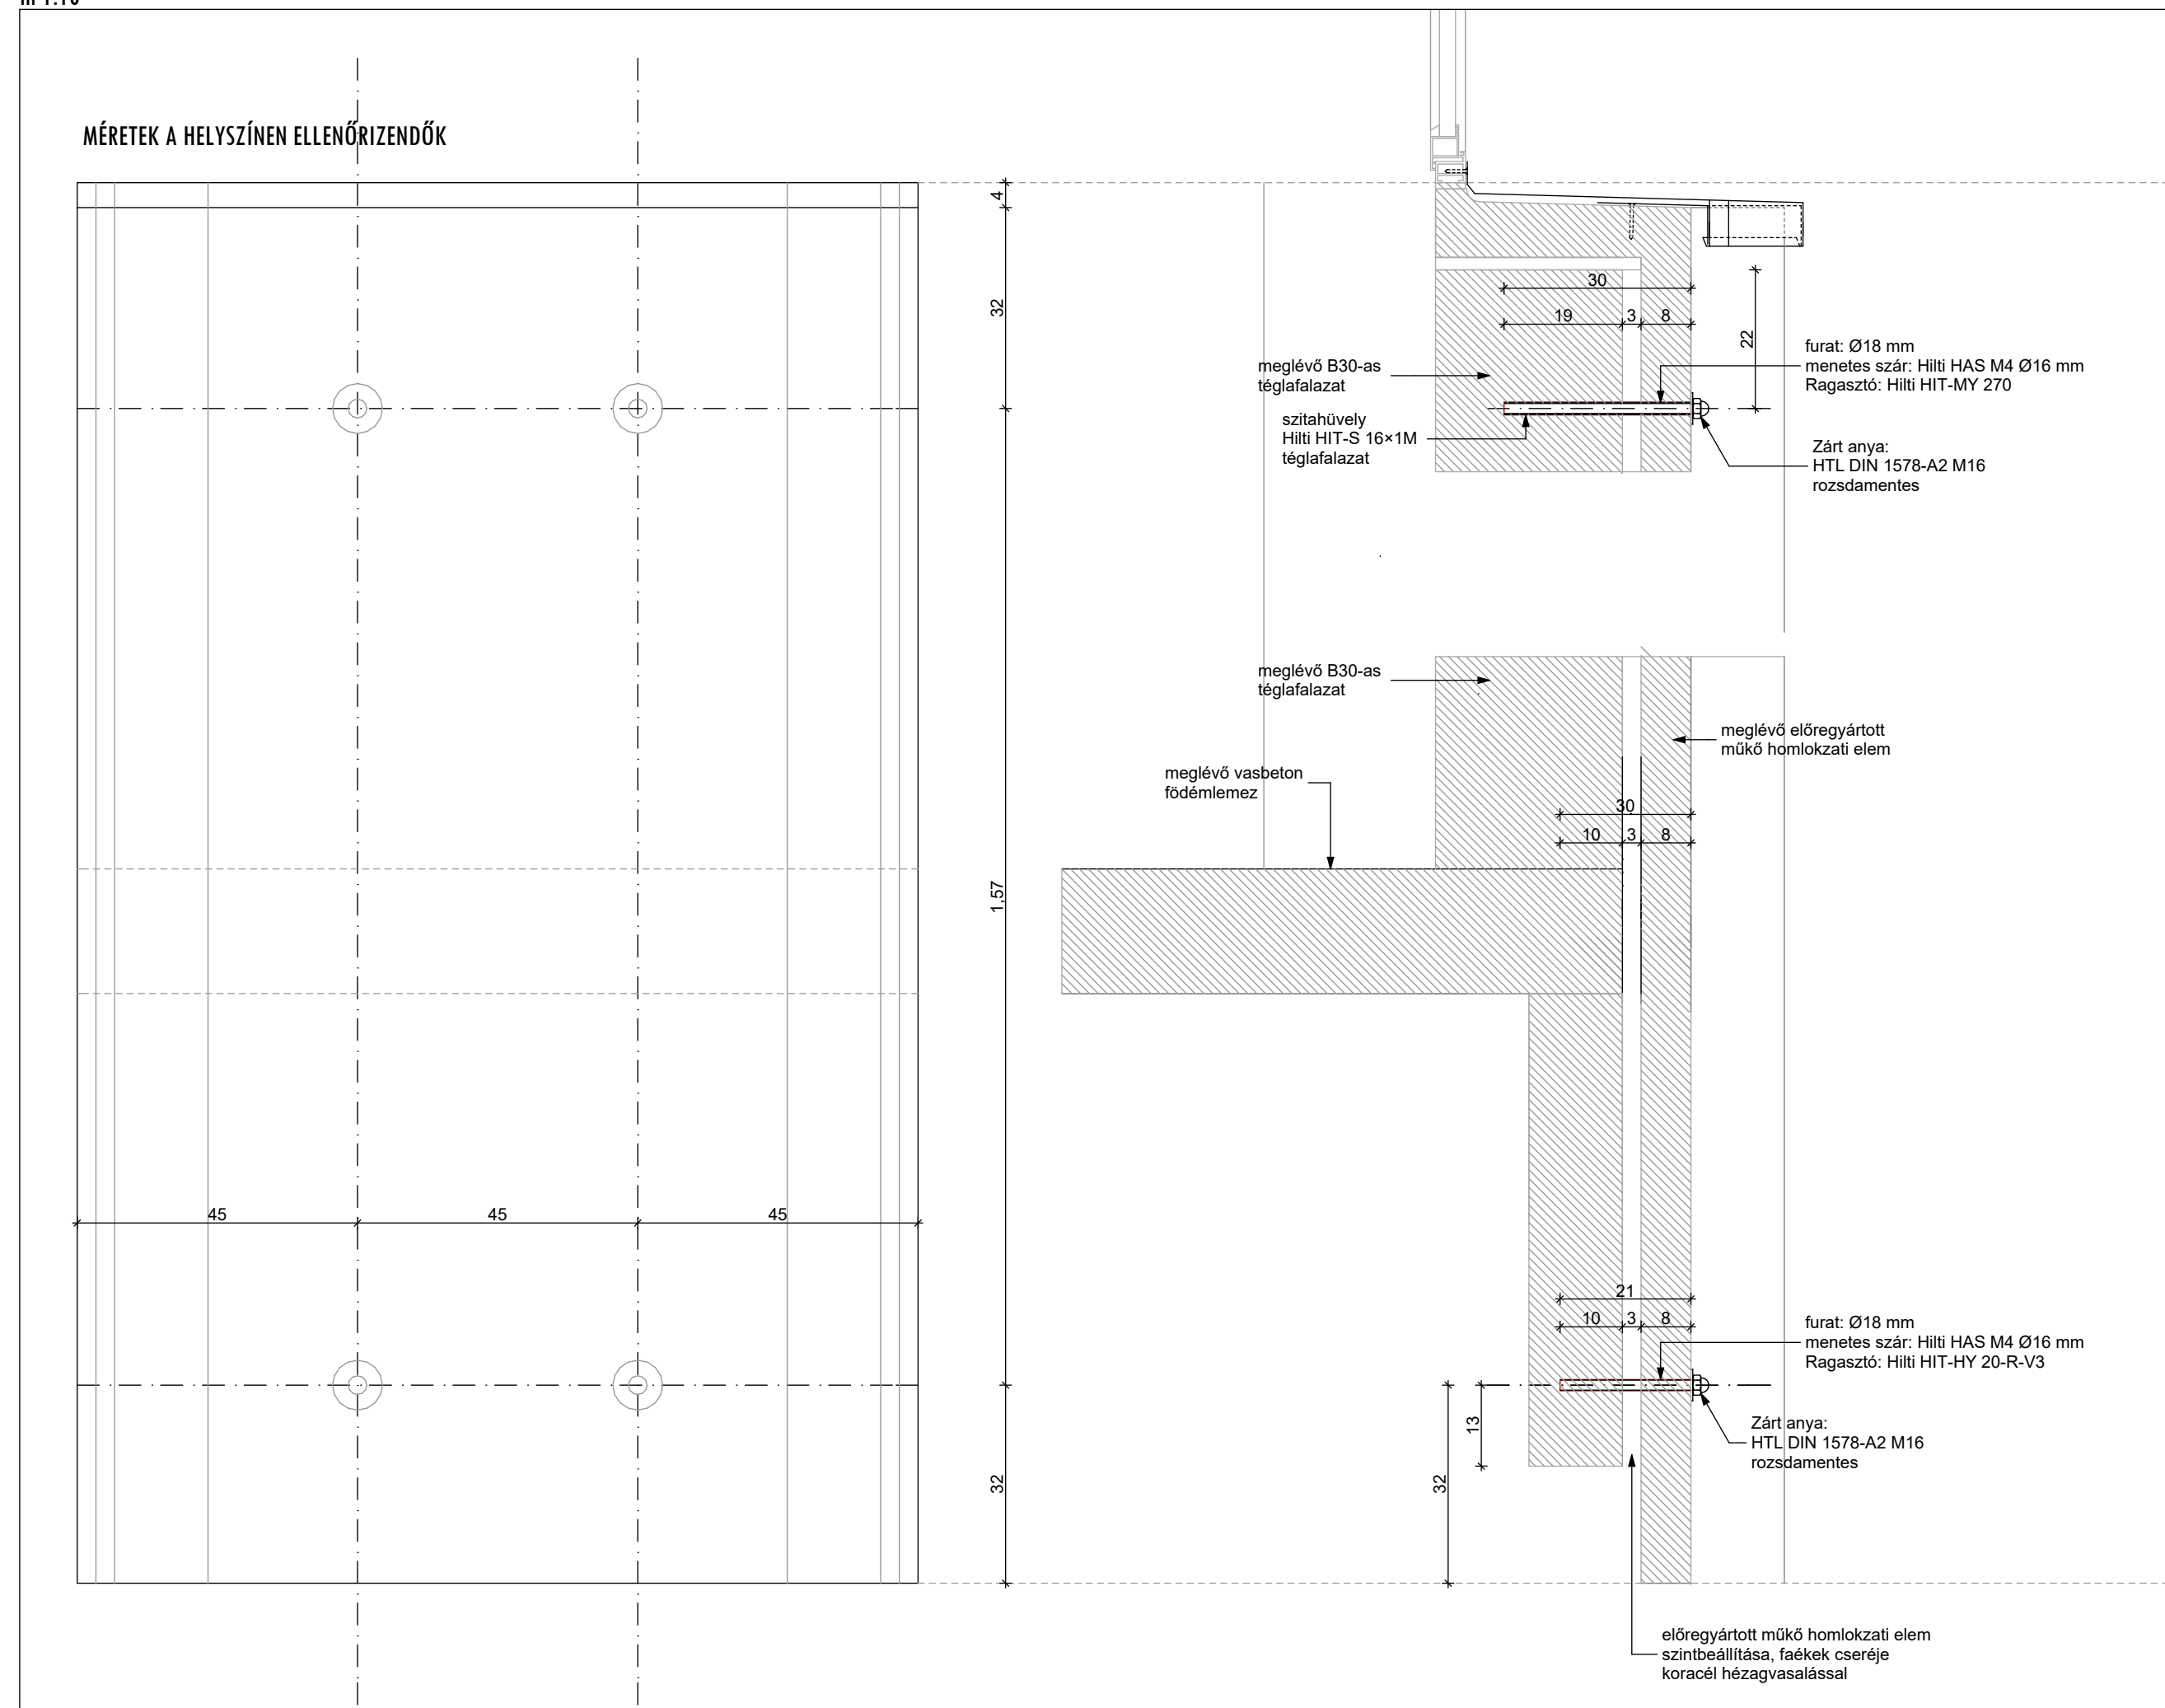

ANYAGMINŐSÉGEK:

- dűbel:menetes szár: Hilti HAS M4 Ø16 mm
- ragasztó beton:Hilti HIT-HY 20-R-V3
- ragasztó téglafal: Hilti HIT-MY 270
- szitahüvely: Hilti HIT-S 16×1M
- zárt anya: HTL DIN 1578-A2 M16 rozsdamentes

Építési tevékenység megnevezése:

VÁROSHÁZA TARTÓSZERKEZETI ELÚJÍTÁSA

Építési tevékenységgel érintett ingatlan címe és helyrajzi száma:

9700 SZOMBATHELY, KOSSUTH LAJOS U. 1-3. HRSZ.: 6340

Építtető:

SZOMBATHELY MEGYEI JOGÚ VÁROS ÖNKORMÁNYZATA

9700 Szombathely, Kossuth L. u. 1-3.

Építész tervező:

Mátis és Egri Kft.

Mátis Barna

Egri Balázs

Szakági tervezők:

Tartószerkezet:

Bukits Zoltán, T 18-0235



Terv megnevezés:

Kivitelezési terv

Rajz megnevezés:

Csomópontok

Lépték:

M=1:100

Dátum:

2025. május hó

Rajz szám:

S-2