


Kábeljegyzék						
Jelölés	Megnevezés	Típus	K.metszet (mm ²)	Védőcső Ø (mm)	Ü.fesz (kV)	Ny. hossz (m)
M1	K5 jelű 6 ák. elosztó - Mészáros Lőrinc u. 1. sz. faoszlop	NAYY-J	4x25	-	0,4	15.3
M2	K5 jelű 6 ák. elosztó - Mészáros Lőrinc u. 1. sz. faoszlop	NAYY-J	4x25	-	0,4	22.9
B1	K5 jelű 6 ák. elosztó - Mészáros Lőrinc u. 1. sz. faoszlop	SZAMKAIVM	3x240/240	-	0,4	25.3

BONTÁSI-ÉPÍTÉSI NYOMVONALRAJZ

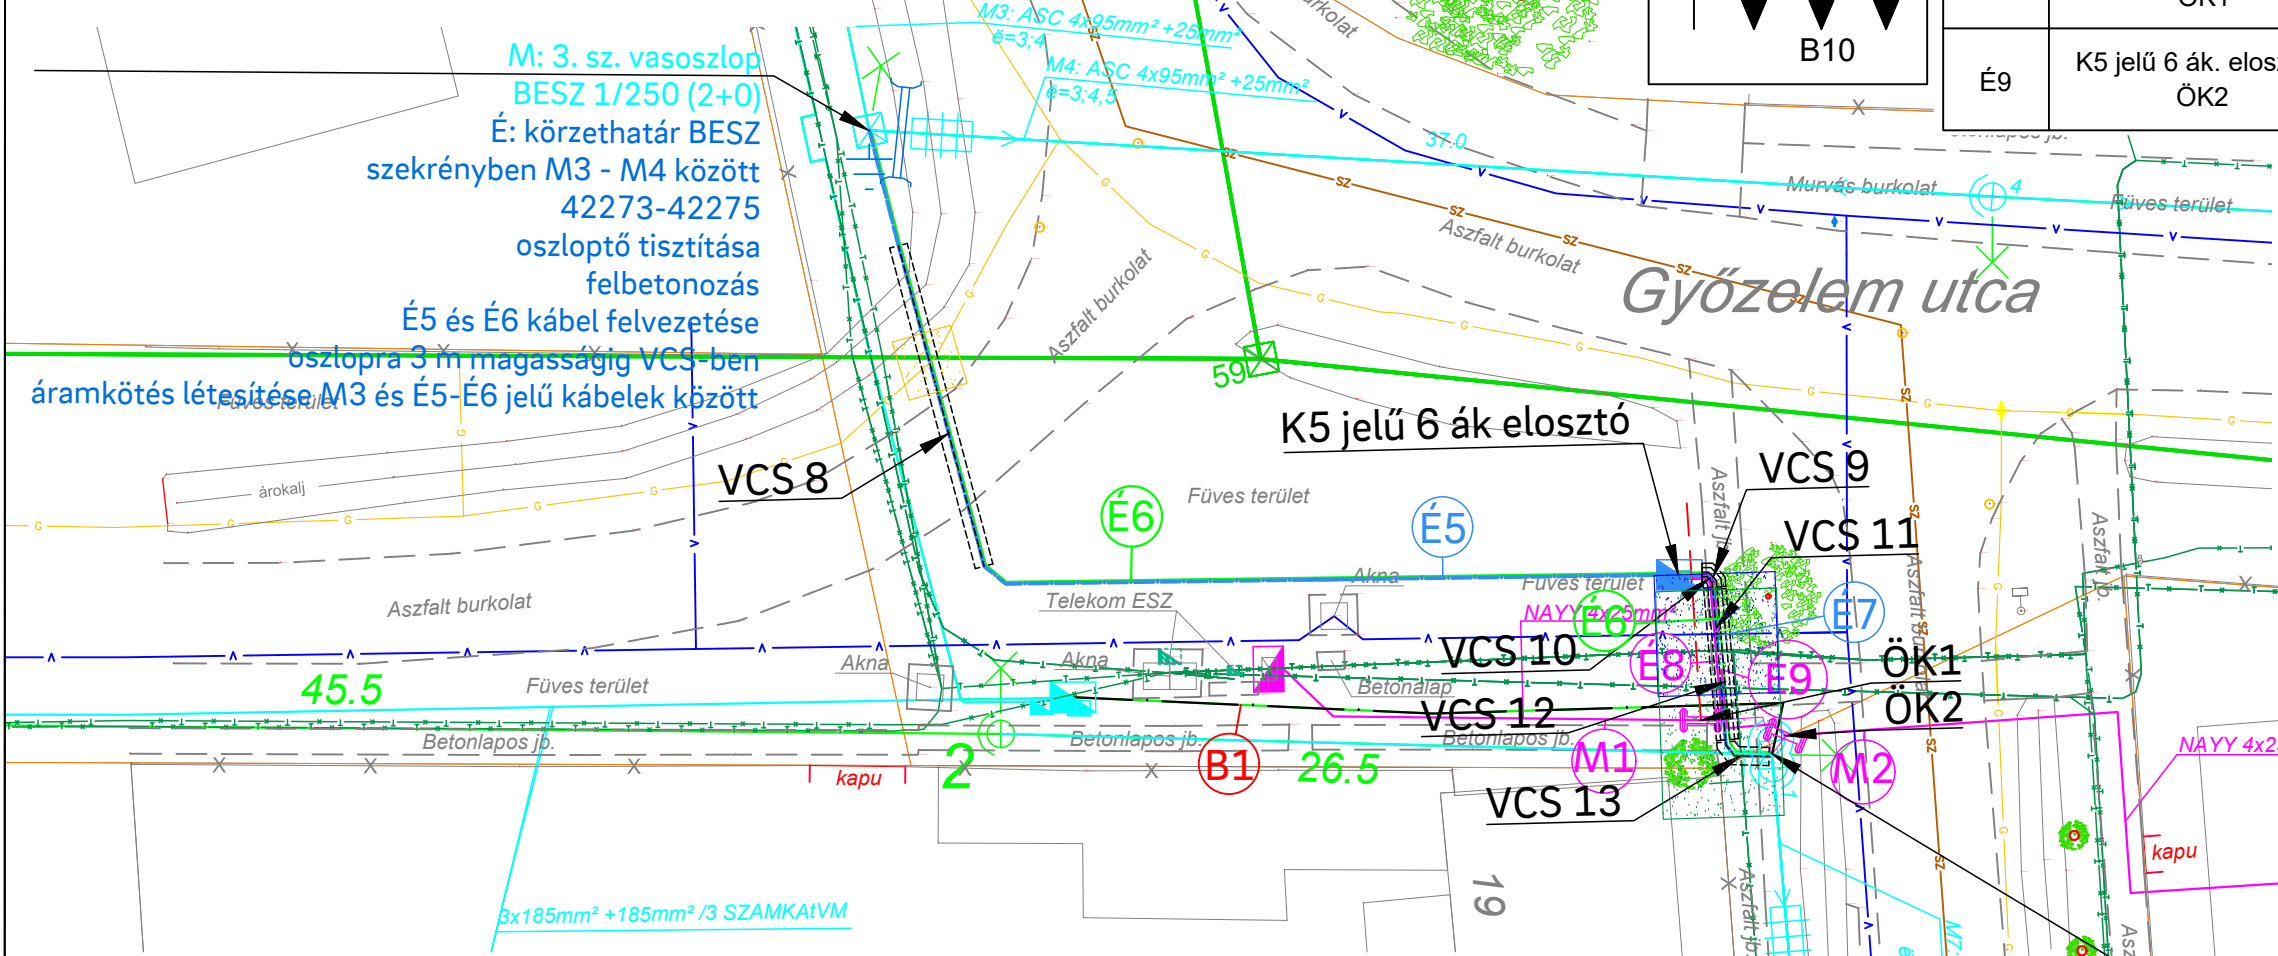

Védőcsőjegyzék							
Jelölés	Megnevezés	Típus	K.metszet (mm ²)	Védőcső Ø (mm)	Ü.fesz(kV)	Ny. hossz (m)	V.hossz(m)
VCS8	É5-höz	KPE	-	160	-	10.9	11.0
VCS9	É6-hoz	KPE	-	160	-	0.8	1.0
VCS10	É7-hez	KPE	-	160	-	0.6	1.0
VCS11	É7-hez	KPE	-	160	-	4.9	5.0
VCS12	É6-hoz	PE	-	160	-	4.9	5.0
VCS13	É7-hez	PE	-	160	-	1.9	2.0

Kábeljegyzék									
Jelölés	Megnevezés	Típus	K.metszet (mm ²)	Védőcső Ø (mm)	Ü.fesz (kV)	Ny. hossz (m)	V.hossz (m)	Megjegyzés	
É5	K5 jelű 6 ák. elosztó - Mészáros Lőrinc u. 1. sz. faoszlop	NAYY-J	4x240	-	0,4	38.1	66.0	Fekt. m.: -0.7m; út, autóbejáró alatt: -1.0m	
É6	K5 jelű 6 ák. elosztó - Mészáros Lőrinc u. 1. sz. faoszlop	NAYY-J	4x25	-	0,4	46.3	71.0	Fekt. m.: -0.7m; út, autóbejáró alatt: -1.0m	
É7	K5 jelű 6 ák. elosztó - Mészáros Lőrinc u. 1. sz. faoszlop	NAYY-J	4x240	-	0,4	8.3	20.0	Fekt. m.: -0.7m	
É8	K5 jelű 6 ák. elosztó - ÖK1	NAYY-J	4x25	-	0,4	6.3	10.0	Fekt. m.: -0.7m	
É9	K5 jelű 6 ák. elosztó - ÖK2	NAYY-J	4x25	-	0,4	8.2	12.0	Fekt. m.: -0.7m	




Gázvezeték esetében 1-1m-es, szennyvíz, víz, csapadékvíz, Telekom, Vodafone esetében 2-2m-es körzetben a gépi földmunka tilalmi övezete

Gáz, víz, szennyvíz, csapadékvíz, Telekom, Vodafone vezetékek kitűzése, feltárása a munkálatok megkezdése előtt! Óvatos kézi földmunka! Gáz, víz, szennyvíz, csapadékvíz, Telekom, Vodafone szakfelügyelet megkérése!

Belterületen a beruházással érintett minden oszlophoz 2x2m-es keretfölddelőket kell kiépíteni. A keretfölddelők kiépítéséhez óvatos kézi földmunka szükséges!

B-É: 1. sz. FB8+4eG csere gyámon
B: BESZ 1/250 (1+1)
É: É5 és É6 kábel felvezetése oszlopra 3 m magasságig VCS-ben vezetve áramkötés létesítése M7 és É7-É8 jelű kábel

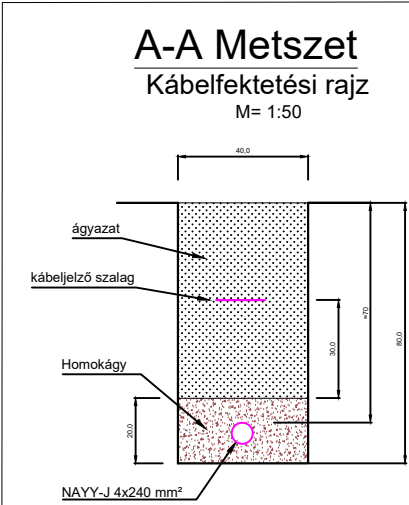

JELMAGYARÁZAT		
22kV	22kV	Meglévő 22 kV-os légvezeték
		Építendő 22 kV-os földkábel
		Meglévő 0.4 kV-os KZV földkábel
		Meglévő 0.4 kV-os földkábel
		Meglévő 0.4 kV-os fogy. csatl. földkábel
		Meglévő 0.4 kV-os légvezeték
		Meglévő 0.4 kV-os fogy. csatl. légvezeték
		Építendő 0.4kV-os földkábel
		Építendő 0.4kV-os KZV földkábel
		Meglévő vízvezeték VASIVÍZ Zrt.
SZ	SZ	Meglévő szennyvízvezeték VASIVÍZ Zrt.
G	G	Meglévő gázvezeték MVM ÉGÁZ-DÉGÁZ FÖLDGÁZHÁLÓZATI Zrt.
T	T	Meglévő hírközlés földkábel MAGYAR TELEKOM Nyrt.
TEL	TEL	Meglévő hírközlés légvezeték MAGYAR TELEKOM Nyrt.
		Köztérülethatár
		Aszfalt széle
		Védőcső
		Biztonsági övezet
		B: bontandó
		É: építendő
		M: meglévő, megmaradó
		Meglévő földkábeles elosztószekrény
		Meglévő földkábeles fogyasztásmérő szekrény
		Rácsos acéloszlop
		Faoszlop egy gyámmal
		Faoszlop négy gyámmal
		Szakaszbiztosító
		Földelés
		Meglévő transzformátorállomás
		Közüvilágítási lámpatest

e-on Hálózat			Észak-dunántúli Áramhálózati Zrt.		
Áramhálózati Regionális Központ Észak			9027 Győr, Kandó Kálmán u. 11-13.		
Munka megnevezés:		Lépték: 1:250		Rajzszaám: V-01	
Szombathely, Paál u. 6, vee+feszp.megelőz.		Dátum: 2025.06.19.			
Rajz megnevezés:		Munkaszám: ZA-069/2024			
Bontási-Építési Nyomvonalrajz					
Tervező: Hegyi Marcell		Rajzoló: Hegyi Marcell		Megbízó: E.ON Észak-dunántúli Áramhálózati Zrt.	
Jogosultság: EN-VI/20-00883		Tervező elérhetősége: 8900 Zalaegerszeg, Kert utca 9. marcell.hegyi@eon-hungaria.com +36-30/379-24-65		Áramhálózati Regionális Központ Észak	
				Támogató: Püski Dorina	

