TEL:34/311-214 FAX:34/311-214 FAX:34/309-444 TEL:30/9561-356	**KARTO-PLAN KFT.** Ez a terv a KARTO-PLAN KFT. jogvédelem alatt álló szellemi terméke!!!	Tatabánya Molnár J. u. 2/A Pf.:387
Munkaszám: SZ-49/24	**Szombathely Szűrcsapó u. 2805 hrsz. Nyomásszabályzó állomás Rekonstrukció Engedélyezési terv Helyszínrajz**	Felmérte: Nagy László István
Térképszám: SZ-49-01/24		Szerkesztette: Nagy László István
Méretarány: 1 : 500		
Vetület: EOV		Ügyvezető: Hornyák Ferenc
Alapszint: Balti	Tervezte: Hornyák Ferenc GO-T 11-0347; Hornyák Csaba	
Megrendelésszám: 4540005879	PST szám: HK-65-N0032.001.018.N01	Dátum: 2025.06.26.

Jelmagyarázat

- Fa
- Elektromos vezeték — e —
- Vízvezeték — V —
- Csapadékvíz — Cs —
- Szennyvíz — Szv —
- Magyar Telekom Nyrt. — MTA —
- Távhővezeték — Th —
- VODAFONE — VOD —
- Meglévő gázvezeték (kis–; középnyomás) — Gf; Gfk —
- Tervezett gázvezeték
- Védőcső (szaglóval)
- Kerítés

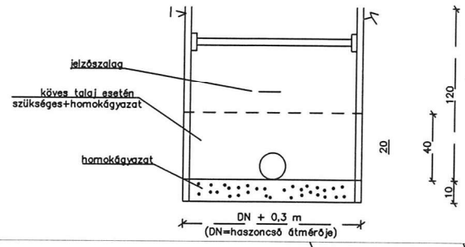
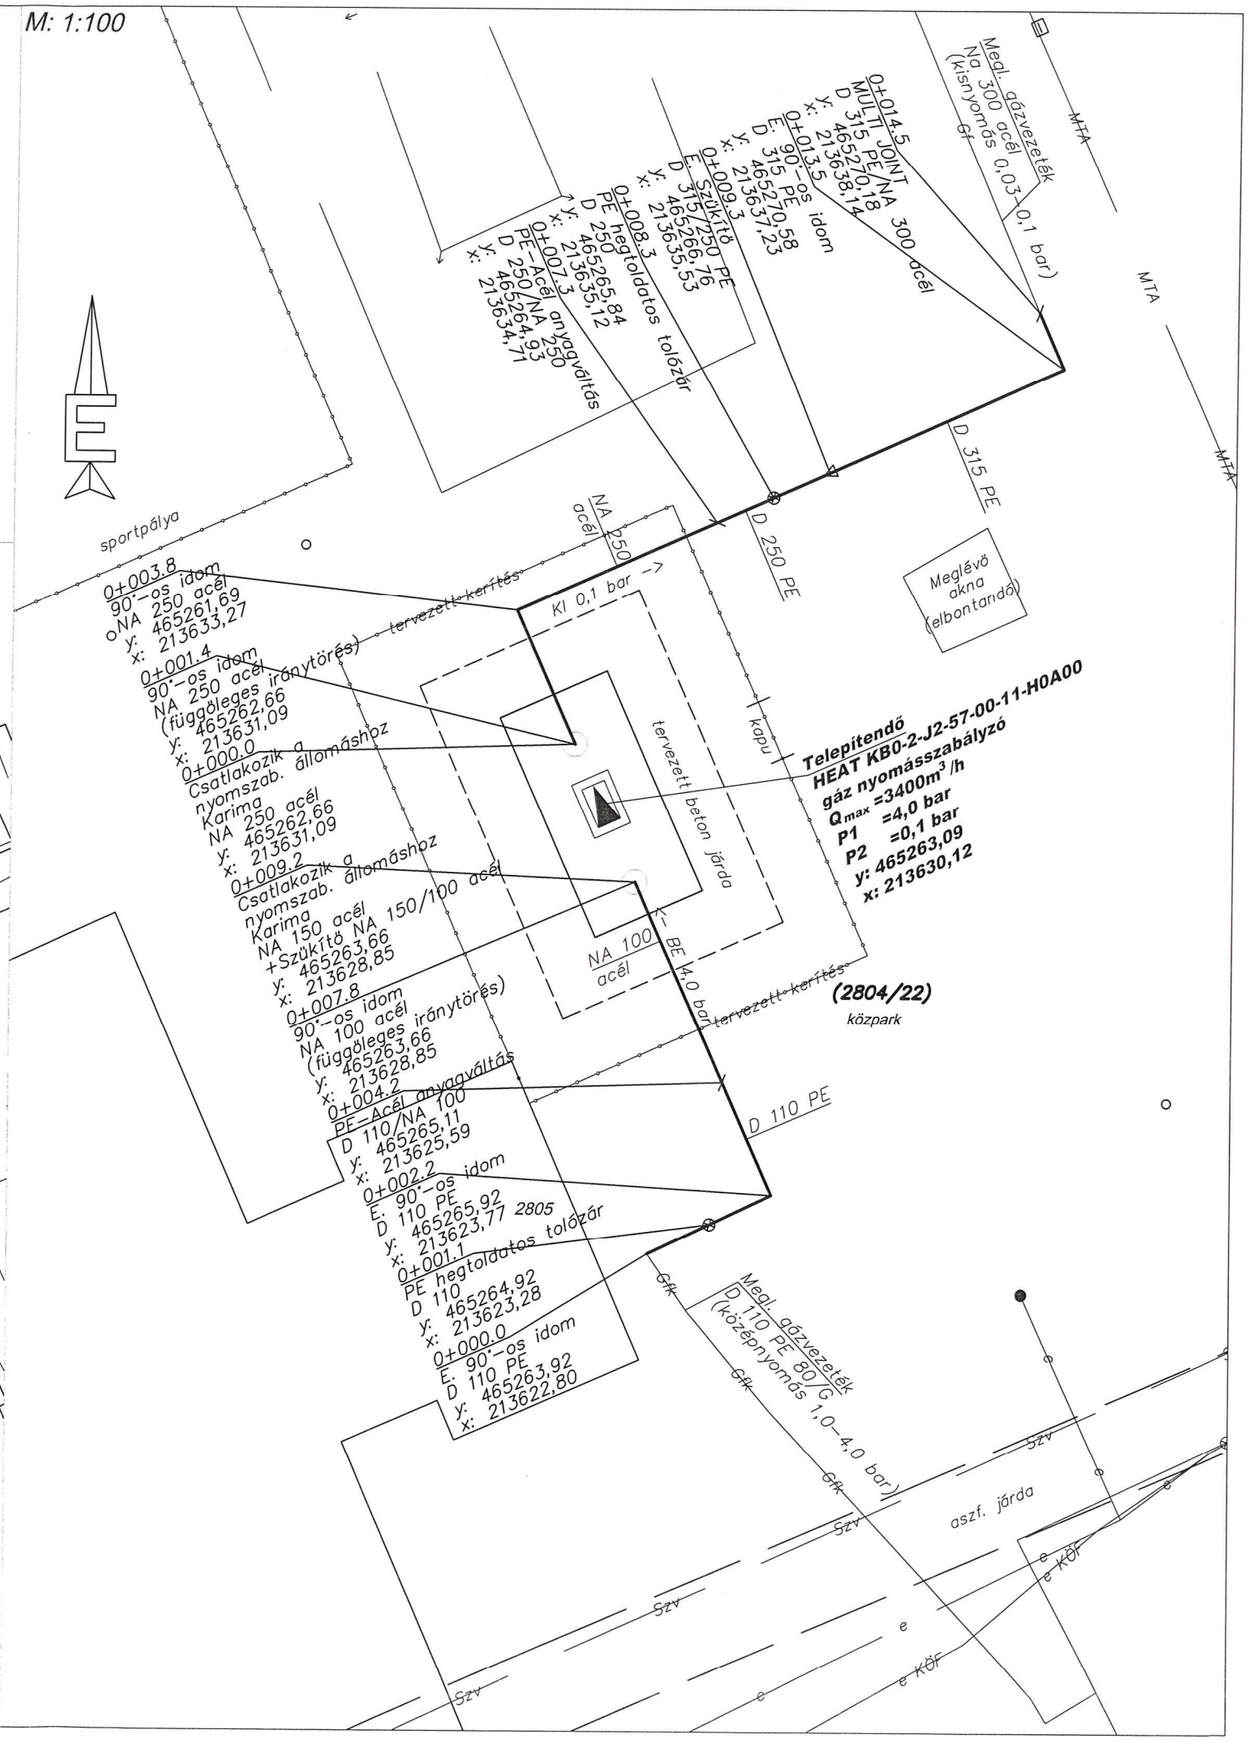
M: 1:100