

Jelmagyarázat:

Tervezett opt. légkábel E.ON oszlopon

Tervezett opt. légkábel MT oszlopon

Tervezett alépítmény cső

Behűzés meglévő alépítmény csőbe

Tervezett védőcső

Tervezett bálvány

Tervezett megszakító

Tervezett optikai kötés
megszakítóban

Tervezett optikai kötés
bálványban/oszlopon

Tervezett igénypont

Meglévő optikai kötés

Meglévő megszakító

Meglévő MT oszlop

Meglévő E.ON oszlop

Meglévő alépítmény cső



Meglévő optikai kábel

Meglévő réz földkábel

Földrészlethatár

Érintett helyrajzszám

Érintett utcanév

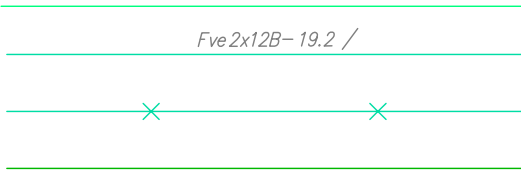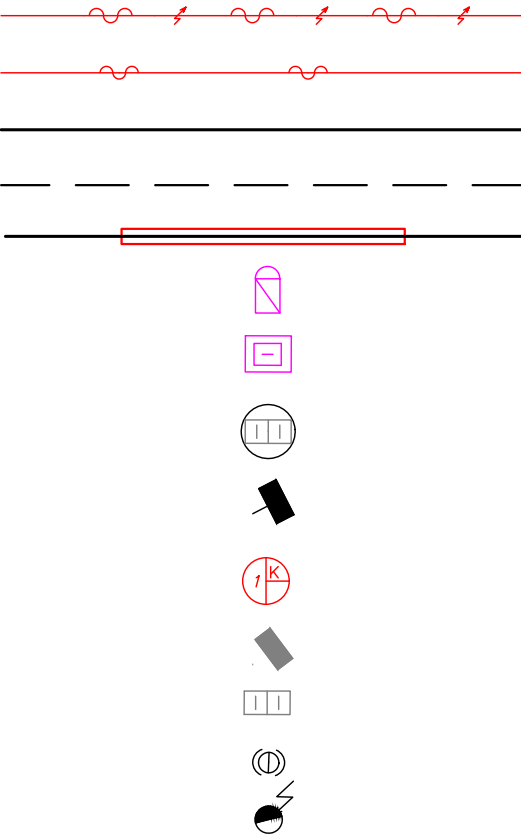

1988/4
Paál László utca

E.ON KIF légkábel

E.ON KIF földkábel

E.ON KÖF légkábel

E.ON KIF földkábel

Víz hálózat

Szennyvíz hálózat


Gáz hálózat

Vodafone légkábel

Vodafone alépítmény


Gépi földmunkát tiltó
1-1 m védőtávolság

Indító/fogadó/kutató gödör

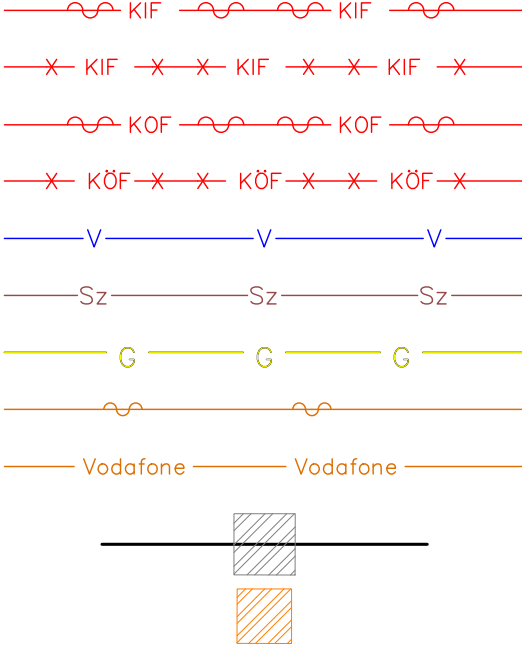


9330 Kapuvár Erzsébet királyné u. 7.
Tel/Fax: +36-30 411-8278
e-mail: teodolit@teodolit.hu

Megnevezés: Szombathely délnyugat GPON lefedő hálózat		Megbízó: Magyar Telekom Nyrt. Megrendelés szám: P-H1A-62622-862HALOSH002	
Rajztípus: Jelmagyarázat		Sorszám: —	Munkaszám: T-10/2024
Felelős vezető: Vigh Zoltán Ügyvezető tel: +36 30 411-8278	Tervező: Gaál Attila Jogosultság: HI-V/08-01316 tel: +36 30 521-1708	Tervező mérnök gyakornok: Sári András HI-V/18-00834 Szerkesztette: Szalay Imre	Állománynév: Nyomvonalrajz.dwg
			Méretarány: MN Dátum: 2025.06.11.

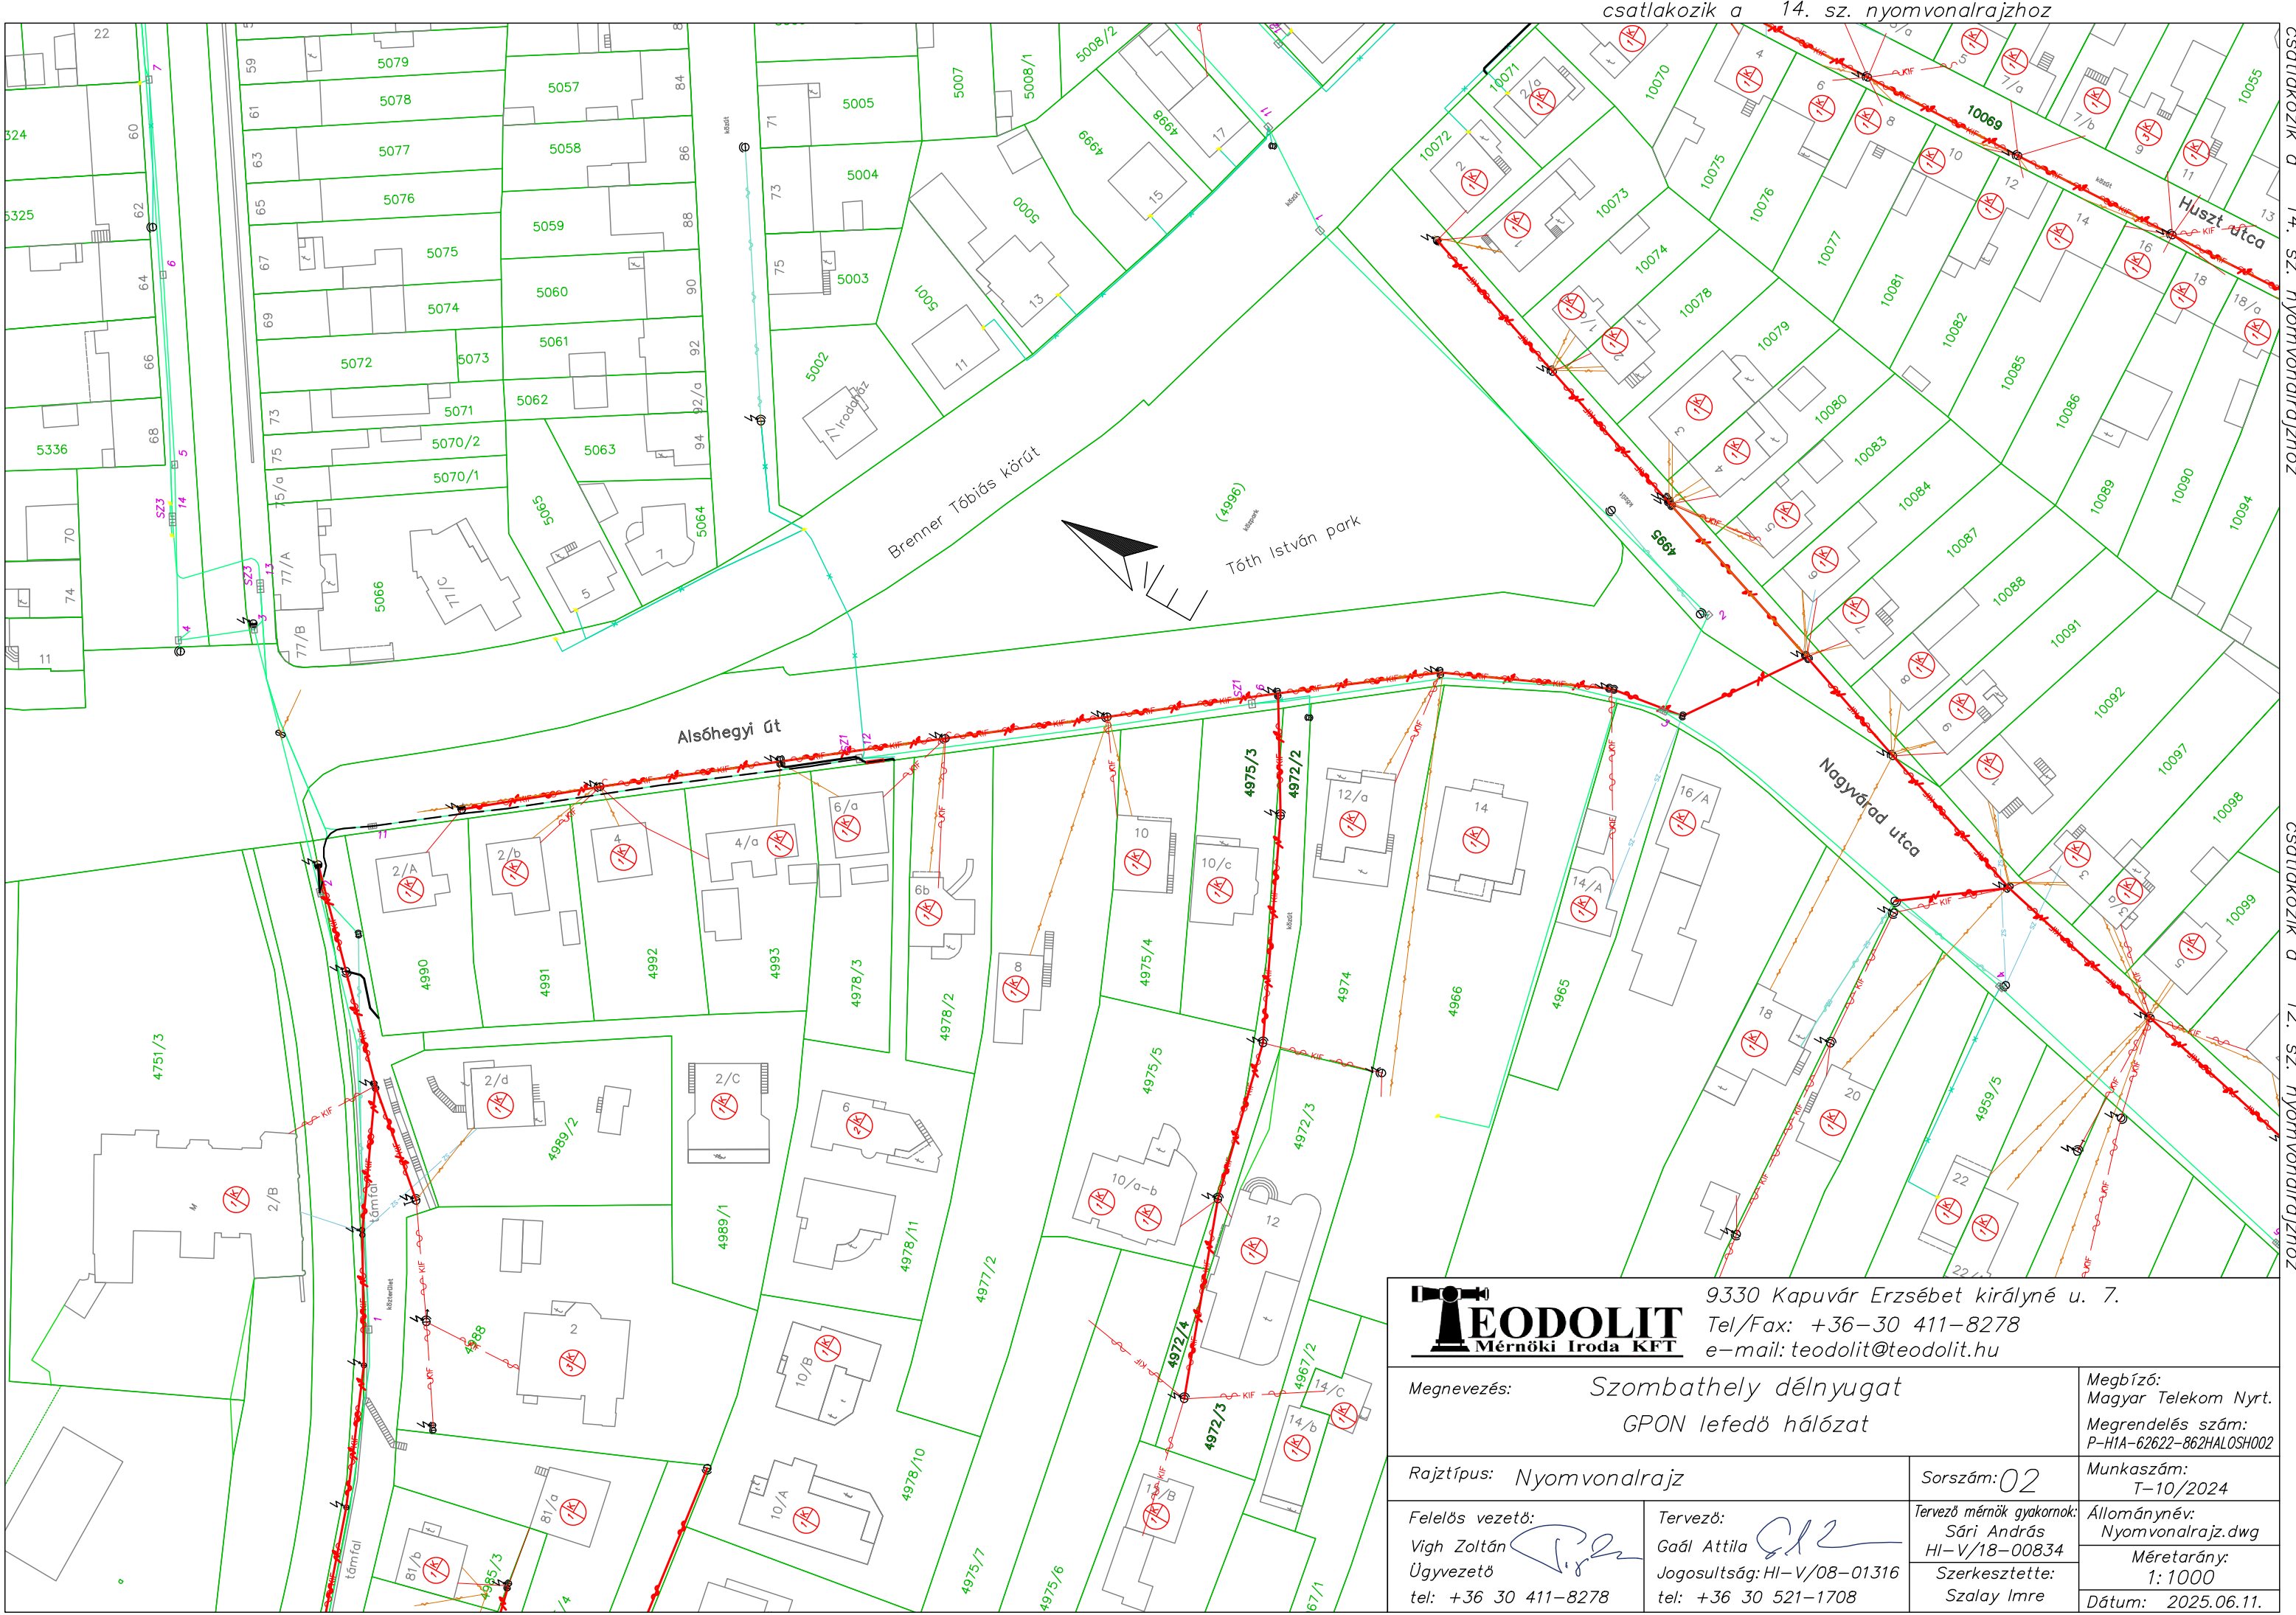

9330 Kapuvár Erzsébet királyné u. 7.
Tel/Fax: +36-30 411-8278
e-mail: teodolit@teodolit.hu

Megnevezés: Szombathely délnyugat GPON lefedő hálózat		Megbízó: Magyar Telekom Nyrt. Megrendelés szám: P-HIA-62622-862HALOSH002	
Rajztípus: Nyomvonalrajz		Sorszám: 02	Munkaszám: T-10/2024
Felelős vezető: Vigh Zoltán Ügyvezető: tel: +36 30 411-8278		Tervező: Gaál Attila Jogosultság: HI-V/08-01316 tel: +36 30 521-1708	
		Tervező mérnök gyakornok: Sári András HI-V/18-00834 Szerkesztette: Szalay Imre	Állománynév: Nyomvonalrajz.dwg Méretarány: 1:1000 Dátum: 2025.06.11.

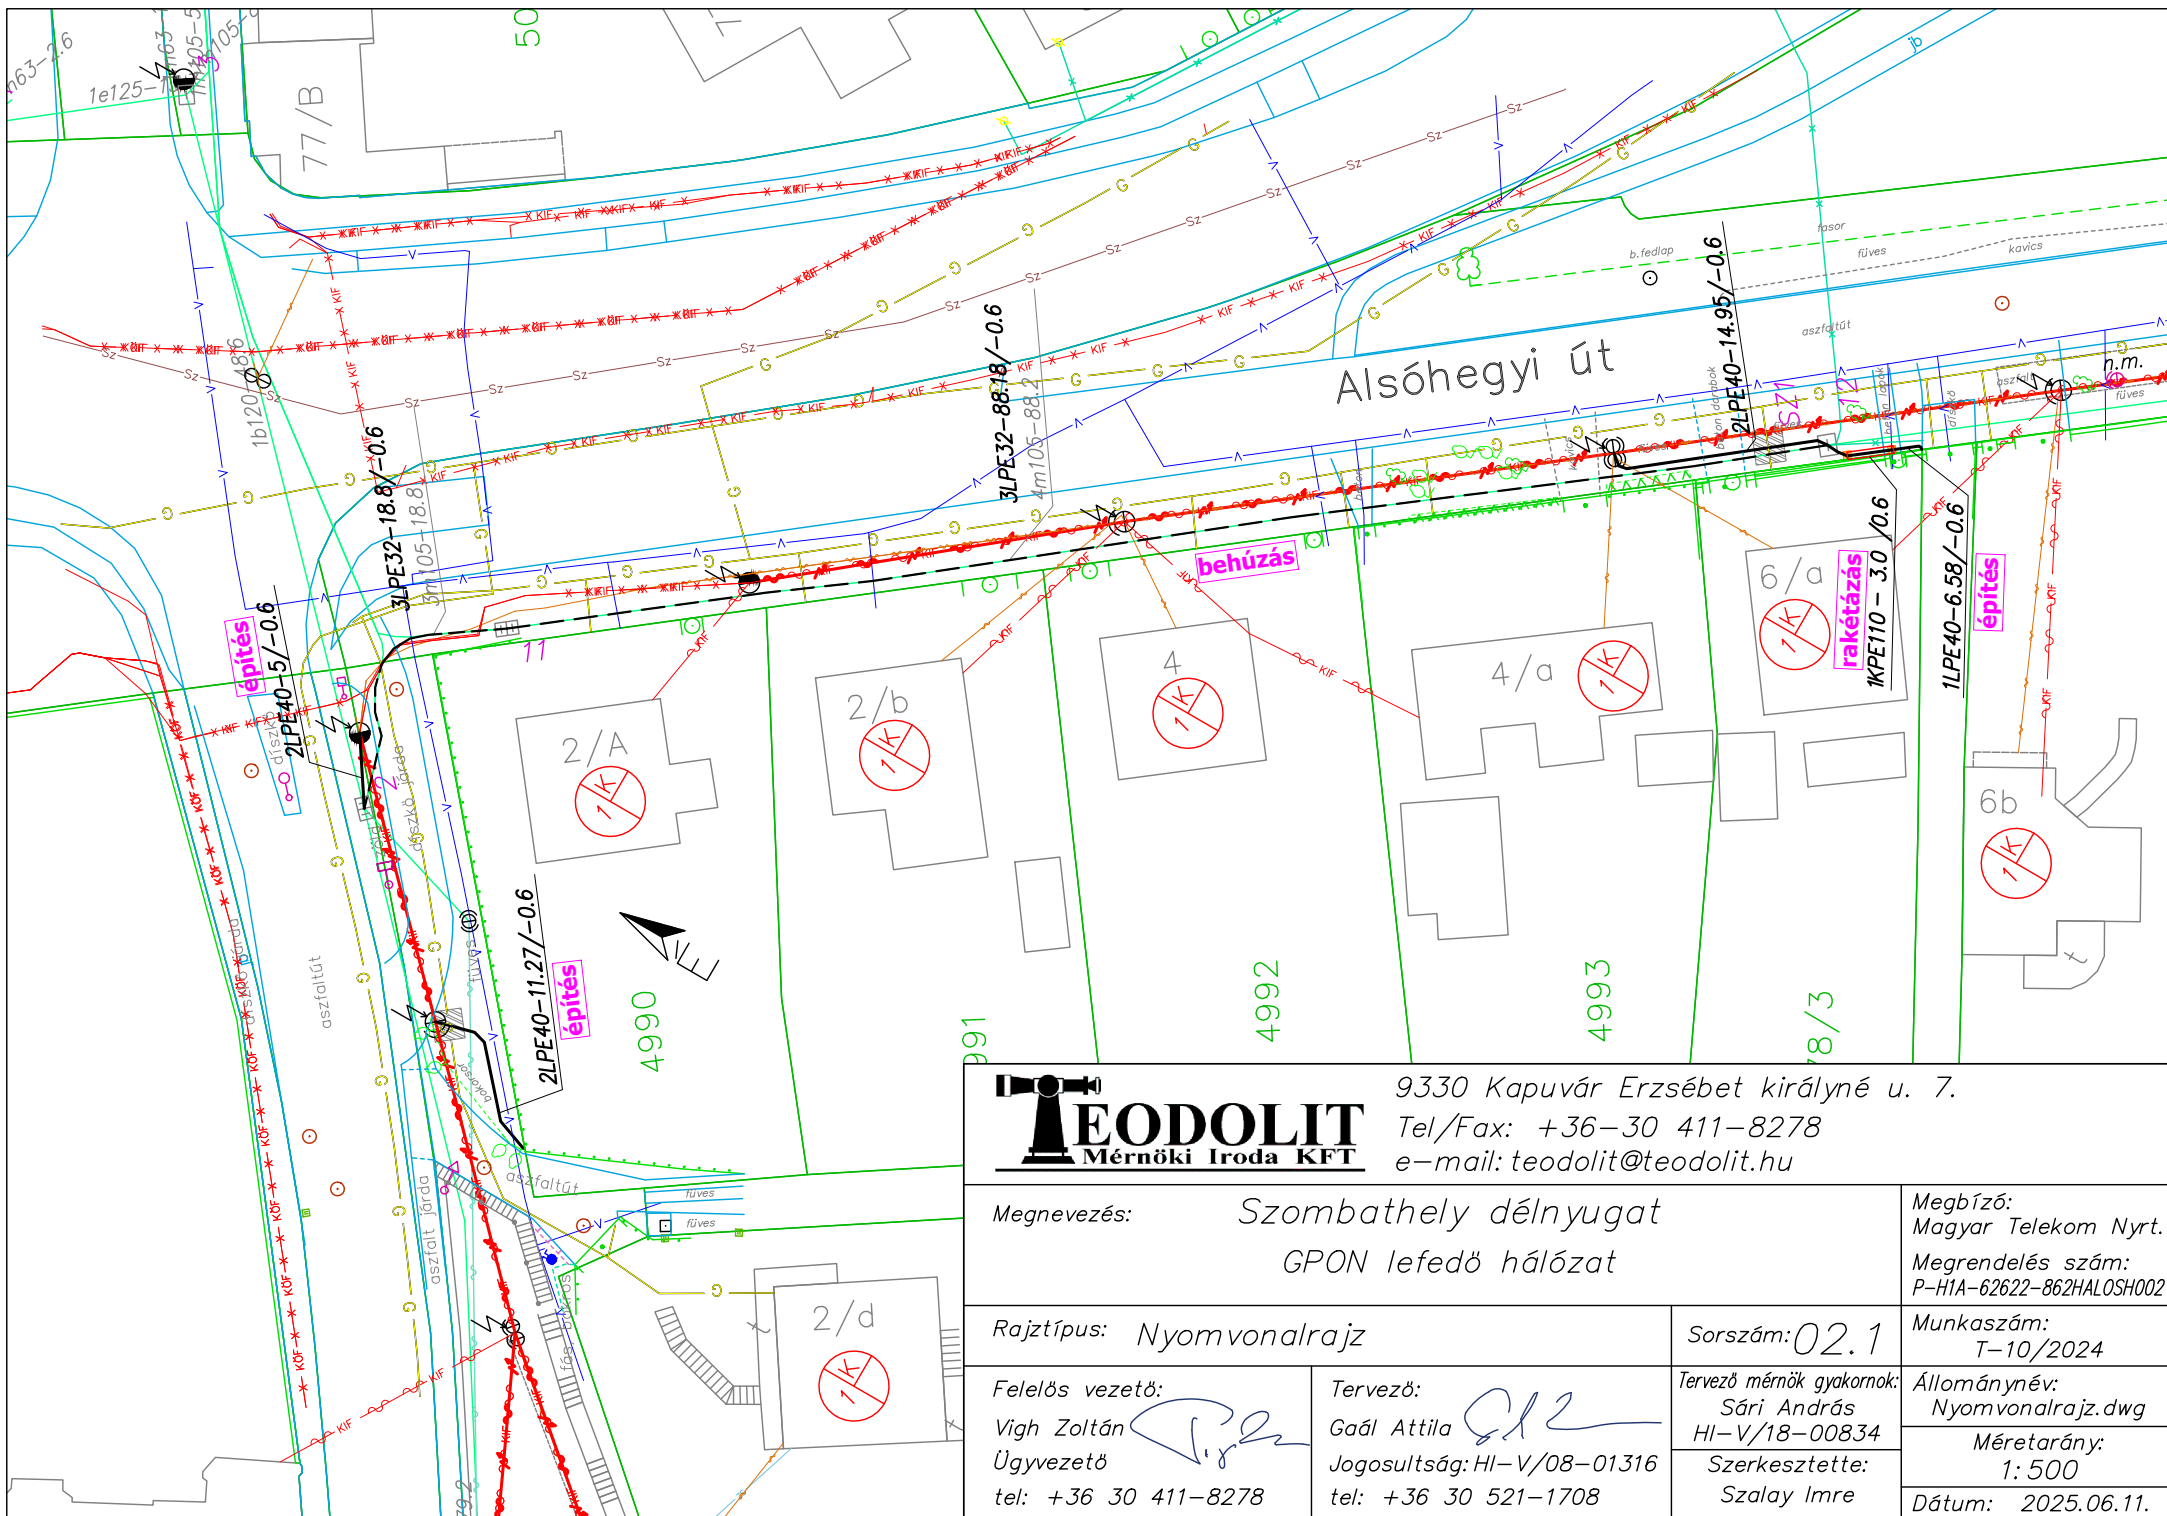

9330 Kapuvár Erzsébet királyné u. 7.

Tel/Fax: +36-30 411-8278

e-mail: teodolit@teodolit.hu

Megnevezés:

Szombathely délnyugat
GPON lefedő hálózat

Megbízó:

Magyar Telekom Nyrt.

Megrendelés szám:

P-H1A-62622-862HALOSH002

Rajztípus:

Nyomvonalrajz

Sorszám: 02.1

Munkaszám:

T-10/2024

Felelős vezető:

Vigh Zoltán

Ügyvezető

tel: +36 30 411-8278

Tervező:

Gaál Attila

Jogosultság: HI-V/08-01316

tel: +36 30 521-1708

Tervező mérnök gyakor nok:

Sári András

HI-V/18-00834

Szerkesztette:

Szalay Imre


Állománynév:

Nyomvonalrajz.dwg

Méretarány:

1: 500

Dátum: 2025.06.11.

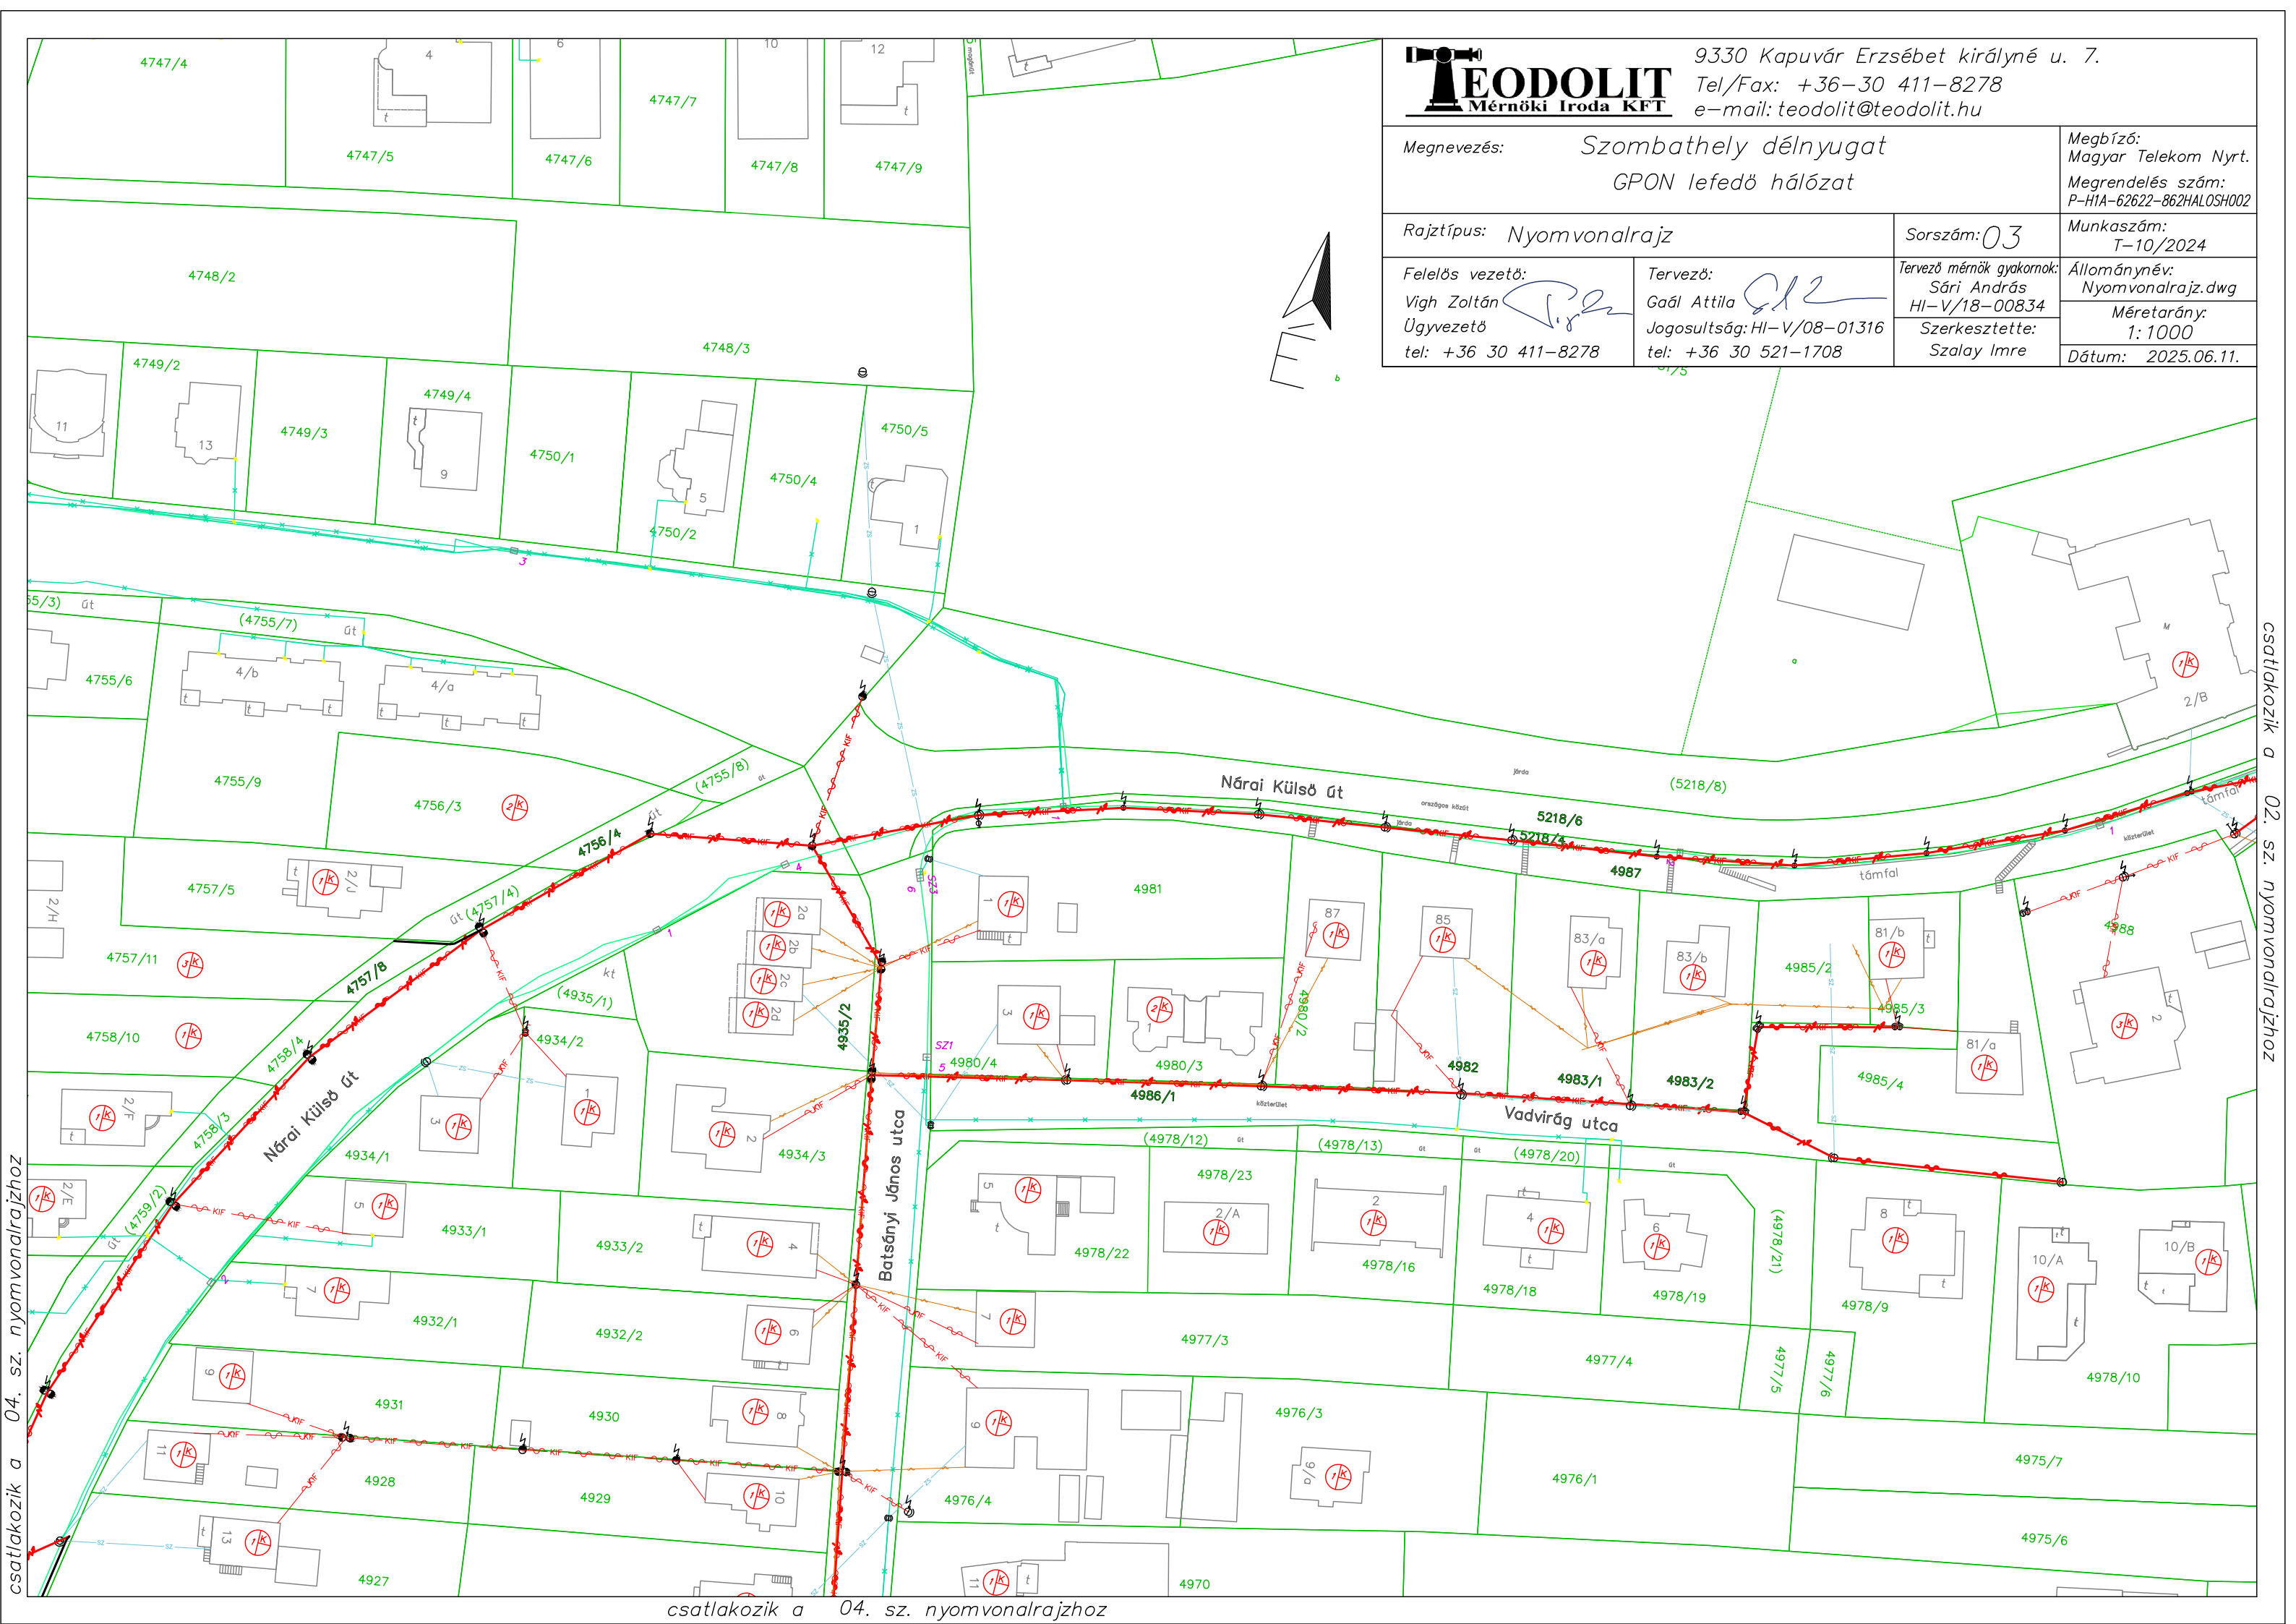


TEODOLIT Mérnöki Iroda KFT 9330 Kapuvár Erzsébet királyné u. 7. Tel/Fax: +36-30 411-8278 e-mail: teodolit@teodolit.hu		
Megnevezés: Szombathely délnyugat GPON lefedő hálózat		Megbízó: Magyar Telekom Nyrt. Megrendelés szám: P-HIA-62622-862HALOSH002
Rajztípus: Nyomvonalrajz	Sorszám: 03	Munkaszám: T-10/2024
Felelős vezető: Vigh Zoltán Ügyvezető tel: +36 30 411-8278	Tervező: Gaál Attila Jogosultság: HI-V/08-01316 tel: +36 30 521-1708	Tervező mérnök gyakornok: Sári András HI-V/18-00834
		Szerkesztette: Szalay Imre
		Állománynév: Nyomvonalrajz.dwg Méretarány: 1:1000 Dátum: 2025.06.11.

csatlakozik a 04. sz. nyomvonalrajzhoz

csatlakozik a 02. sz. nyomvonalrajzhoz

csatlakozik a 04. sz. nyomvonalrajzhoz

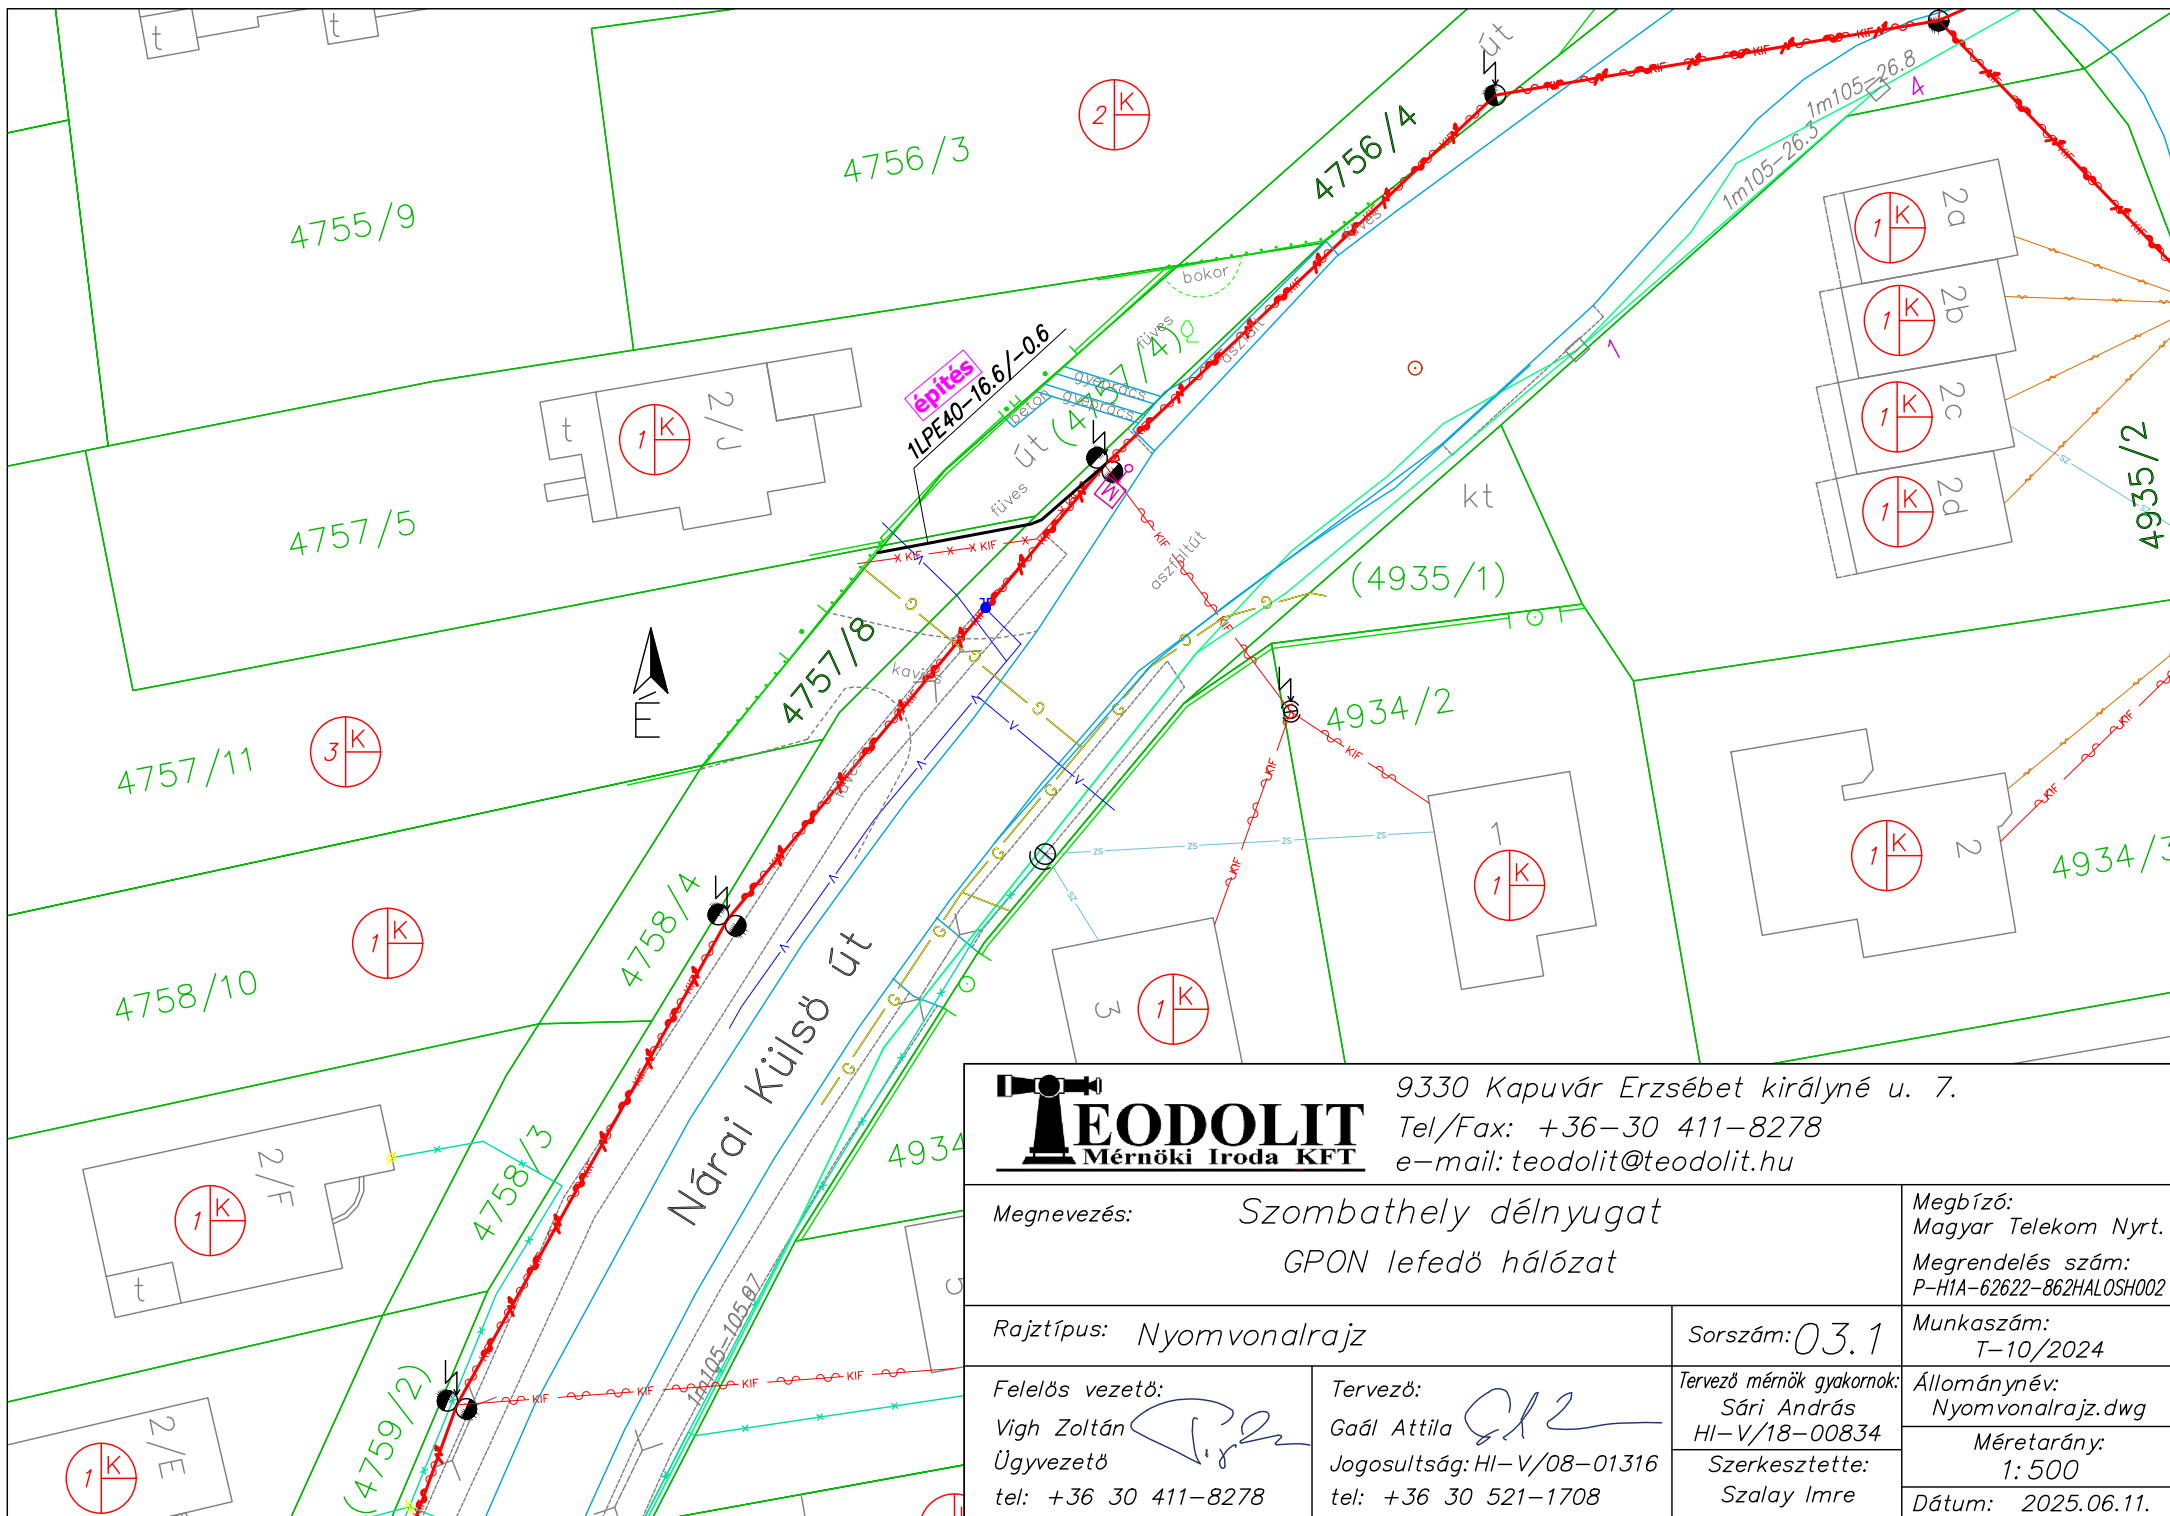

9330 Kapuvár Erzsébet királyné u. 7.

Tel/Fax: +36-30 411-8278

e-mail: teodolit@teodolit.hu

Megnevezés:

Szombathely délnyugat
GPON lefedő hálózat

Megbízó:
Magyar Telekom Nyrt.

Megrendelés szám:
P-H1A-62622-862HALOSH002

Rajztípus: Nyomvonalrajz

Sorszám: 03.1

Munkaszám:
T-10/2024

Felelős vezető:

Vigh Zoltán

Ügyvezető

tel: +36 30 411-8278

Tervező:

Gaál Attila

Jogosultság: HI-V/08-01316

tel: +36 30 521-1708

Tervező mérnök gyakor nok:

Sári András
HI-V/18-00834


Szerkesztette:

Szalay Imre

Állománynév:
Nyomvonalrajz.dwg

Méretarány:
1: 500

Dátum: 2025.06.11.

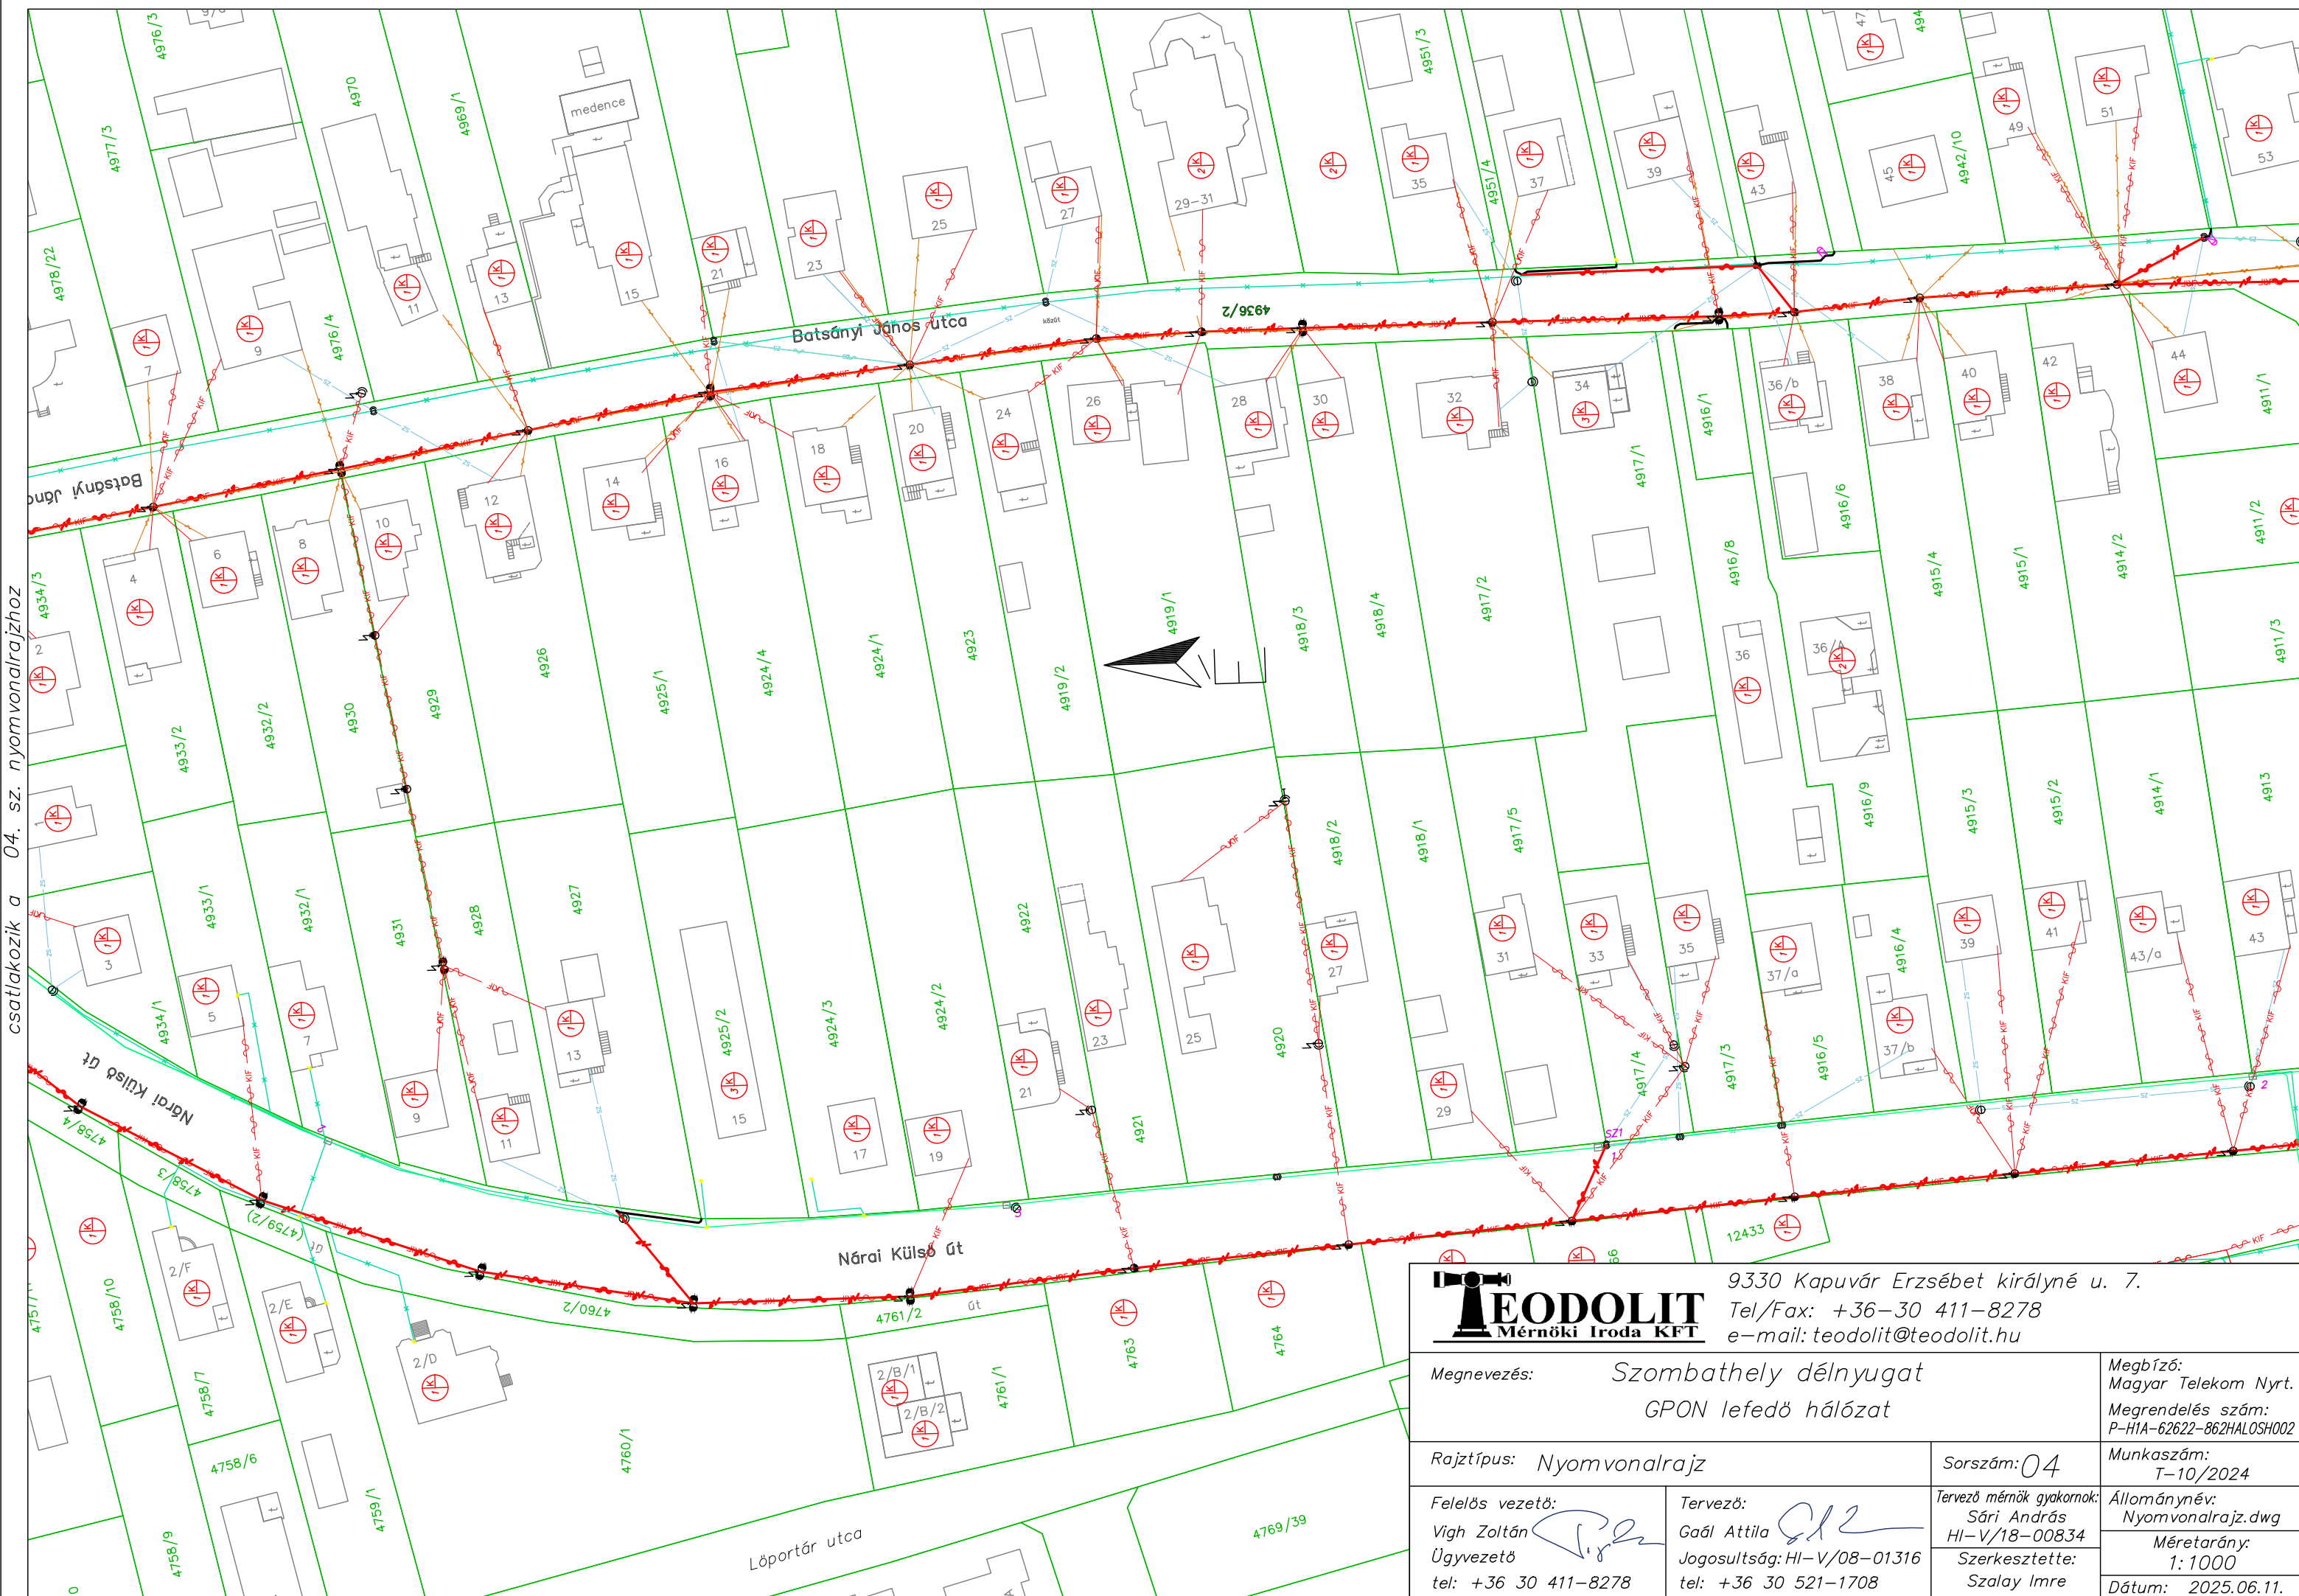



9330 Kapuvár Erzsébet királyné u. 7.
Tel/Fax: +36-30 411-8278
e-mail: teodolit@teodolit.hu

Megnevezés: Szombathely délnyugat
GPON lefedő hálózat

Megbízó:
Magyar Telekom Nyrt.
Megrendelés szám:
P-H1A-62622-862HALOSH002

Rajztípus: Nyomvonalrajz

Sorszám: 04.1


Munkaszám:
T-10/2024


Felelős vezető:
Vigh Zoltán
Ügyvezető
tel: +36 30 411-8278

Tervező:
Gaál Attila
Jogosultság: HI-V/08-01316
tel: +36 30 521-1708

Tervező mérnök gyakorló:
Sári András
HI-V/18-00834
Szerkesztette:
Szalay Imre

Állománynév:
Nyomvonalrajz.dwg
Méretarány:
1: 500
Dátum: 2025.06.11.

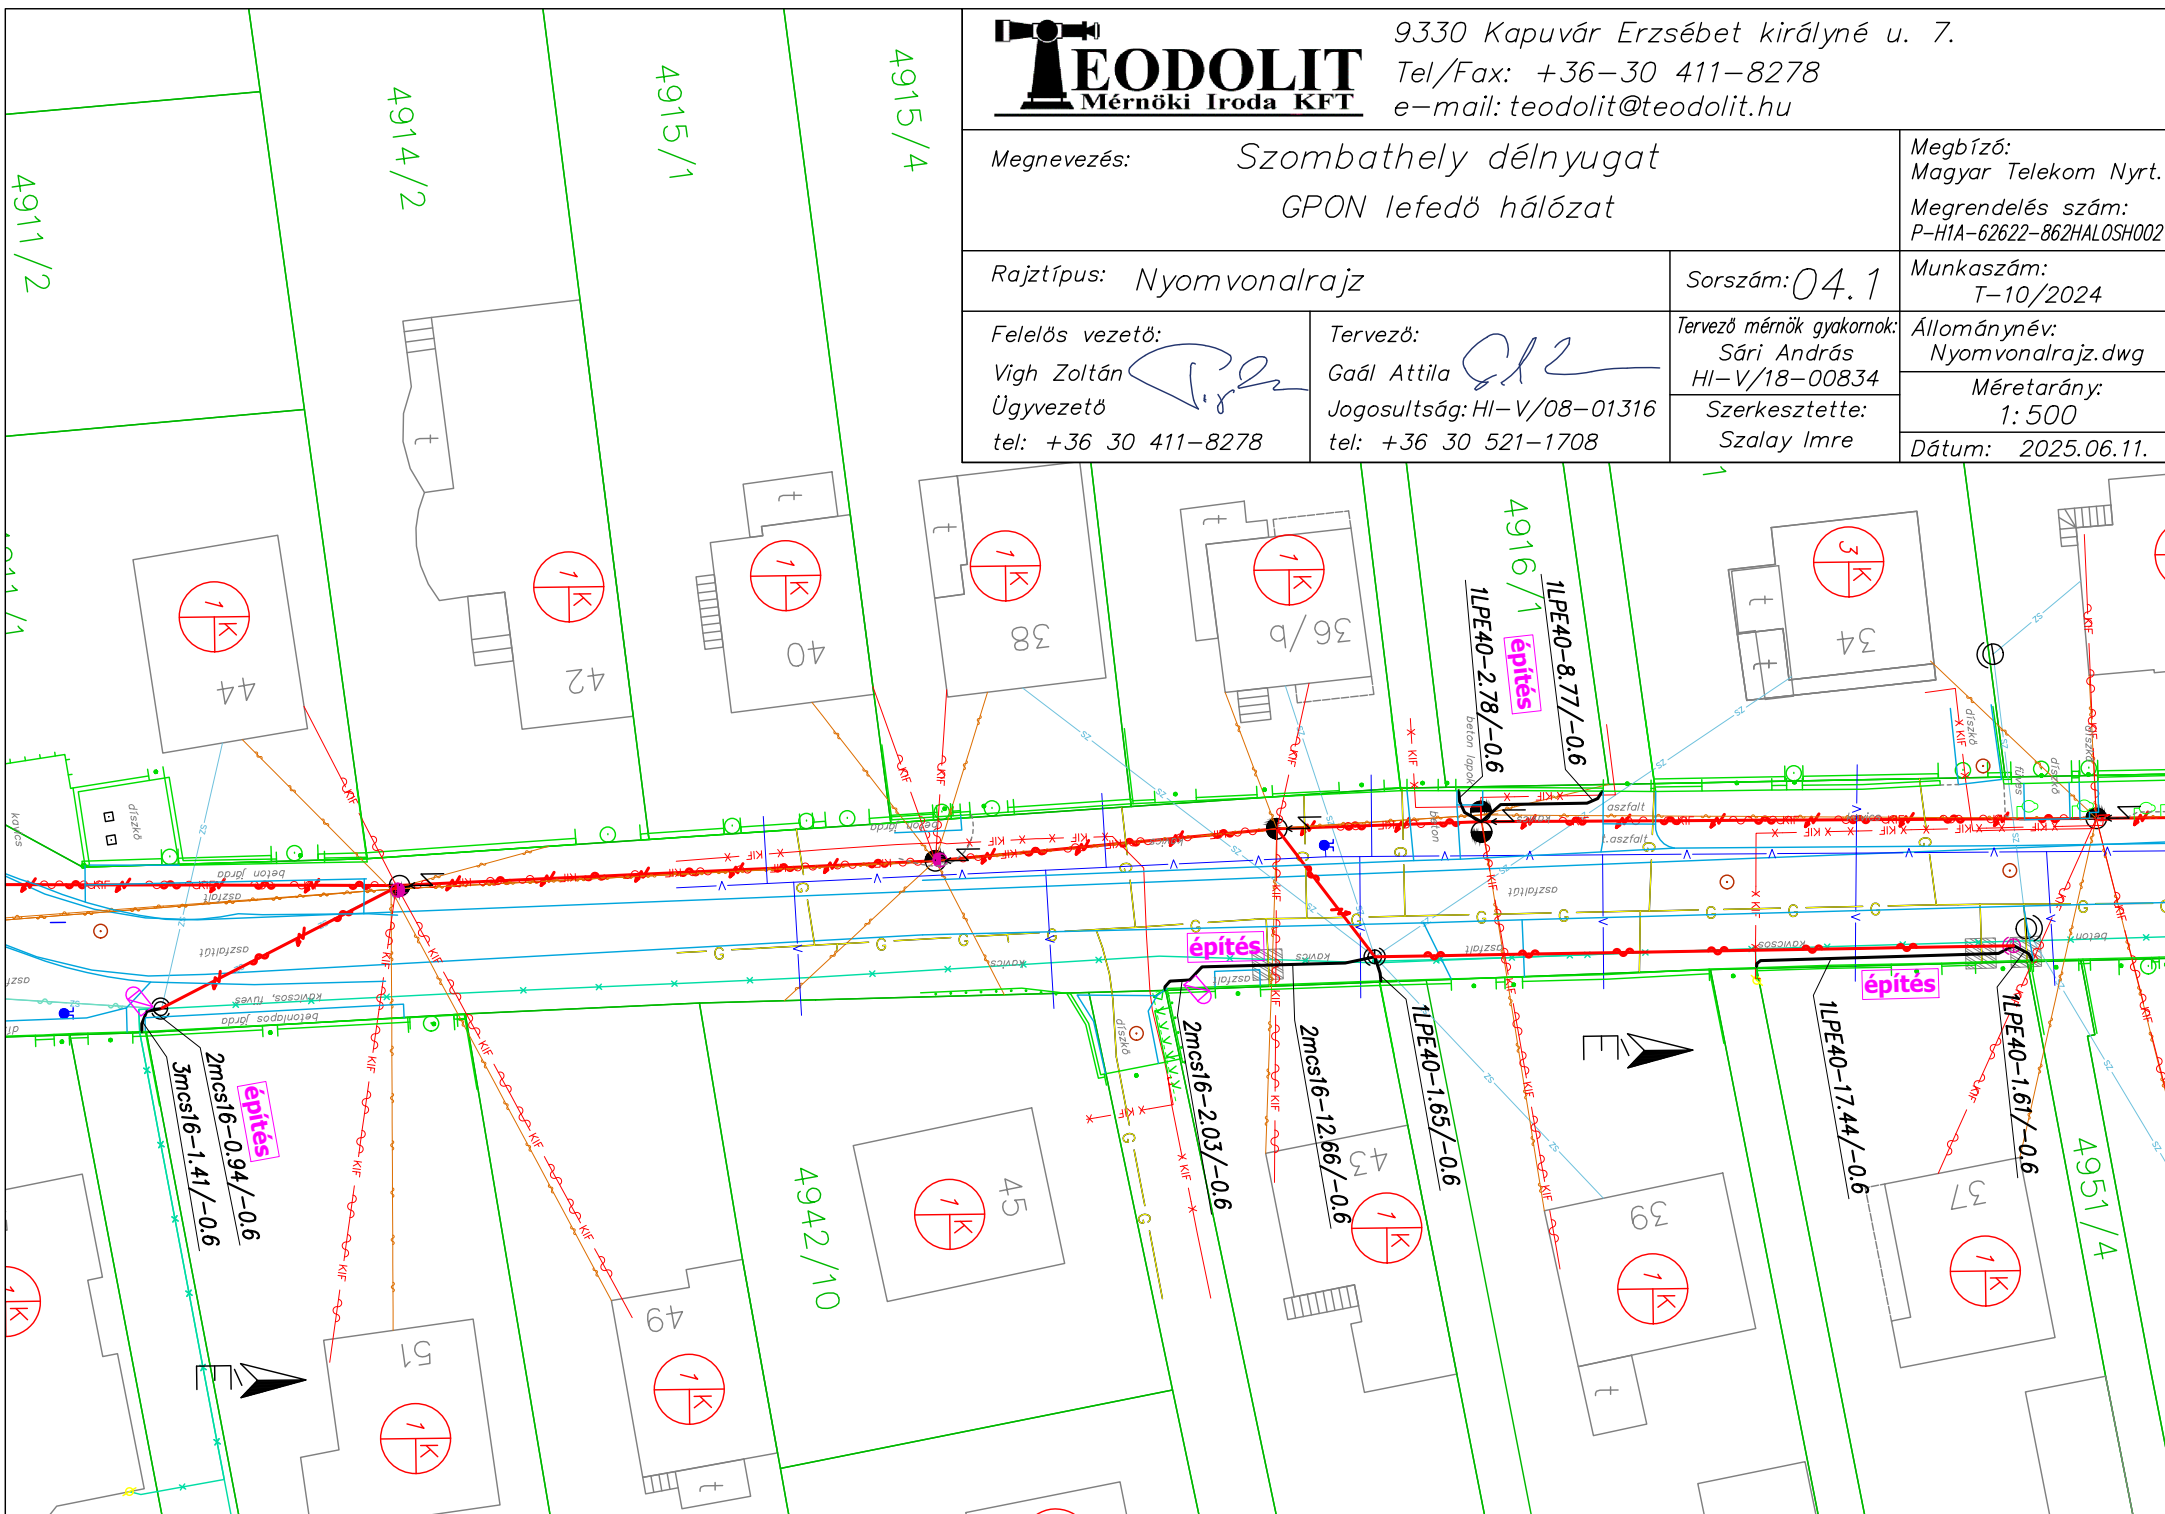


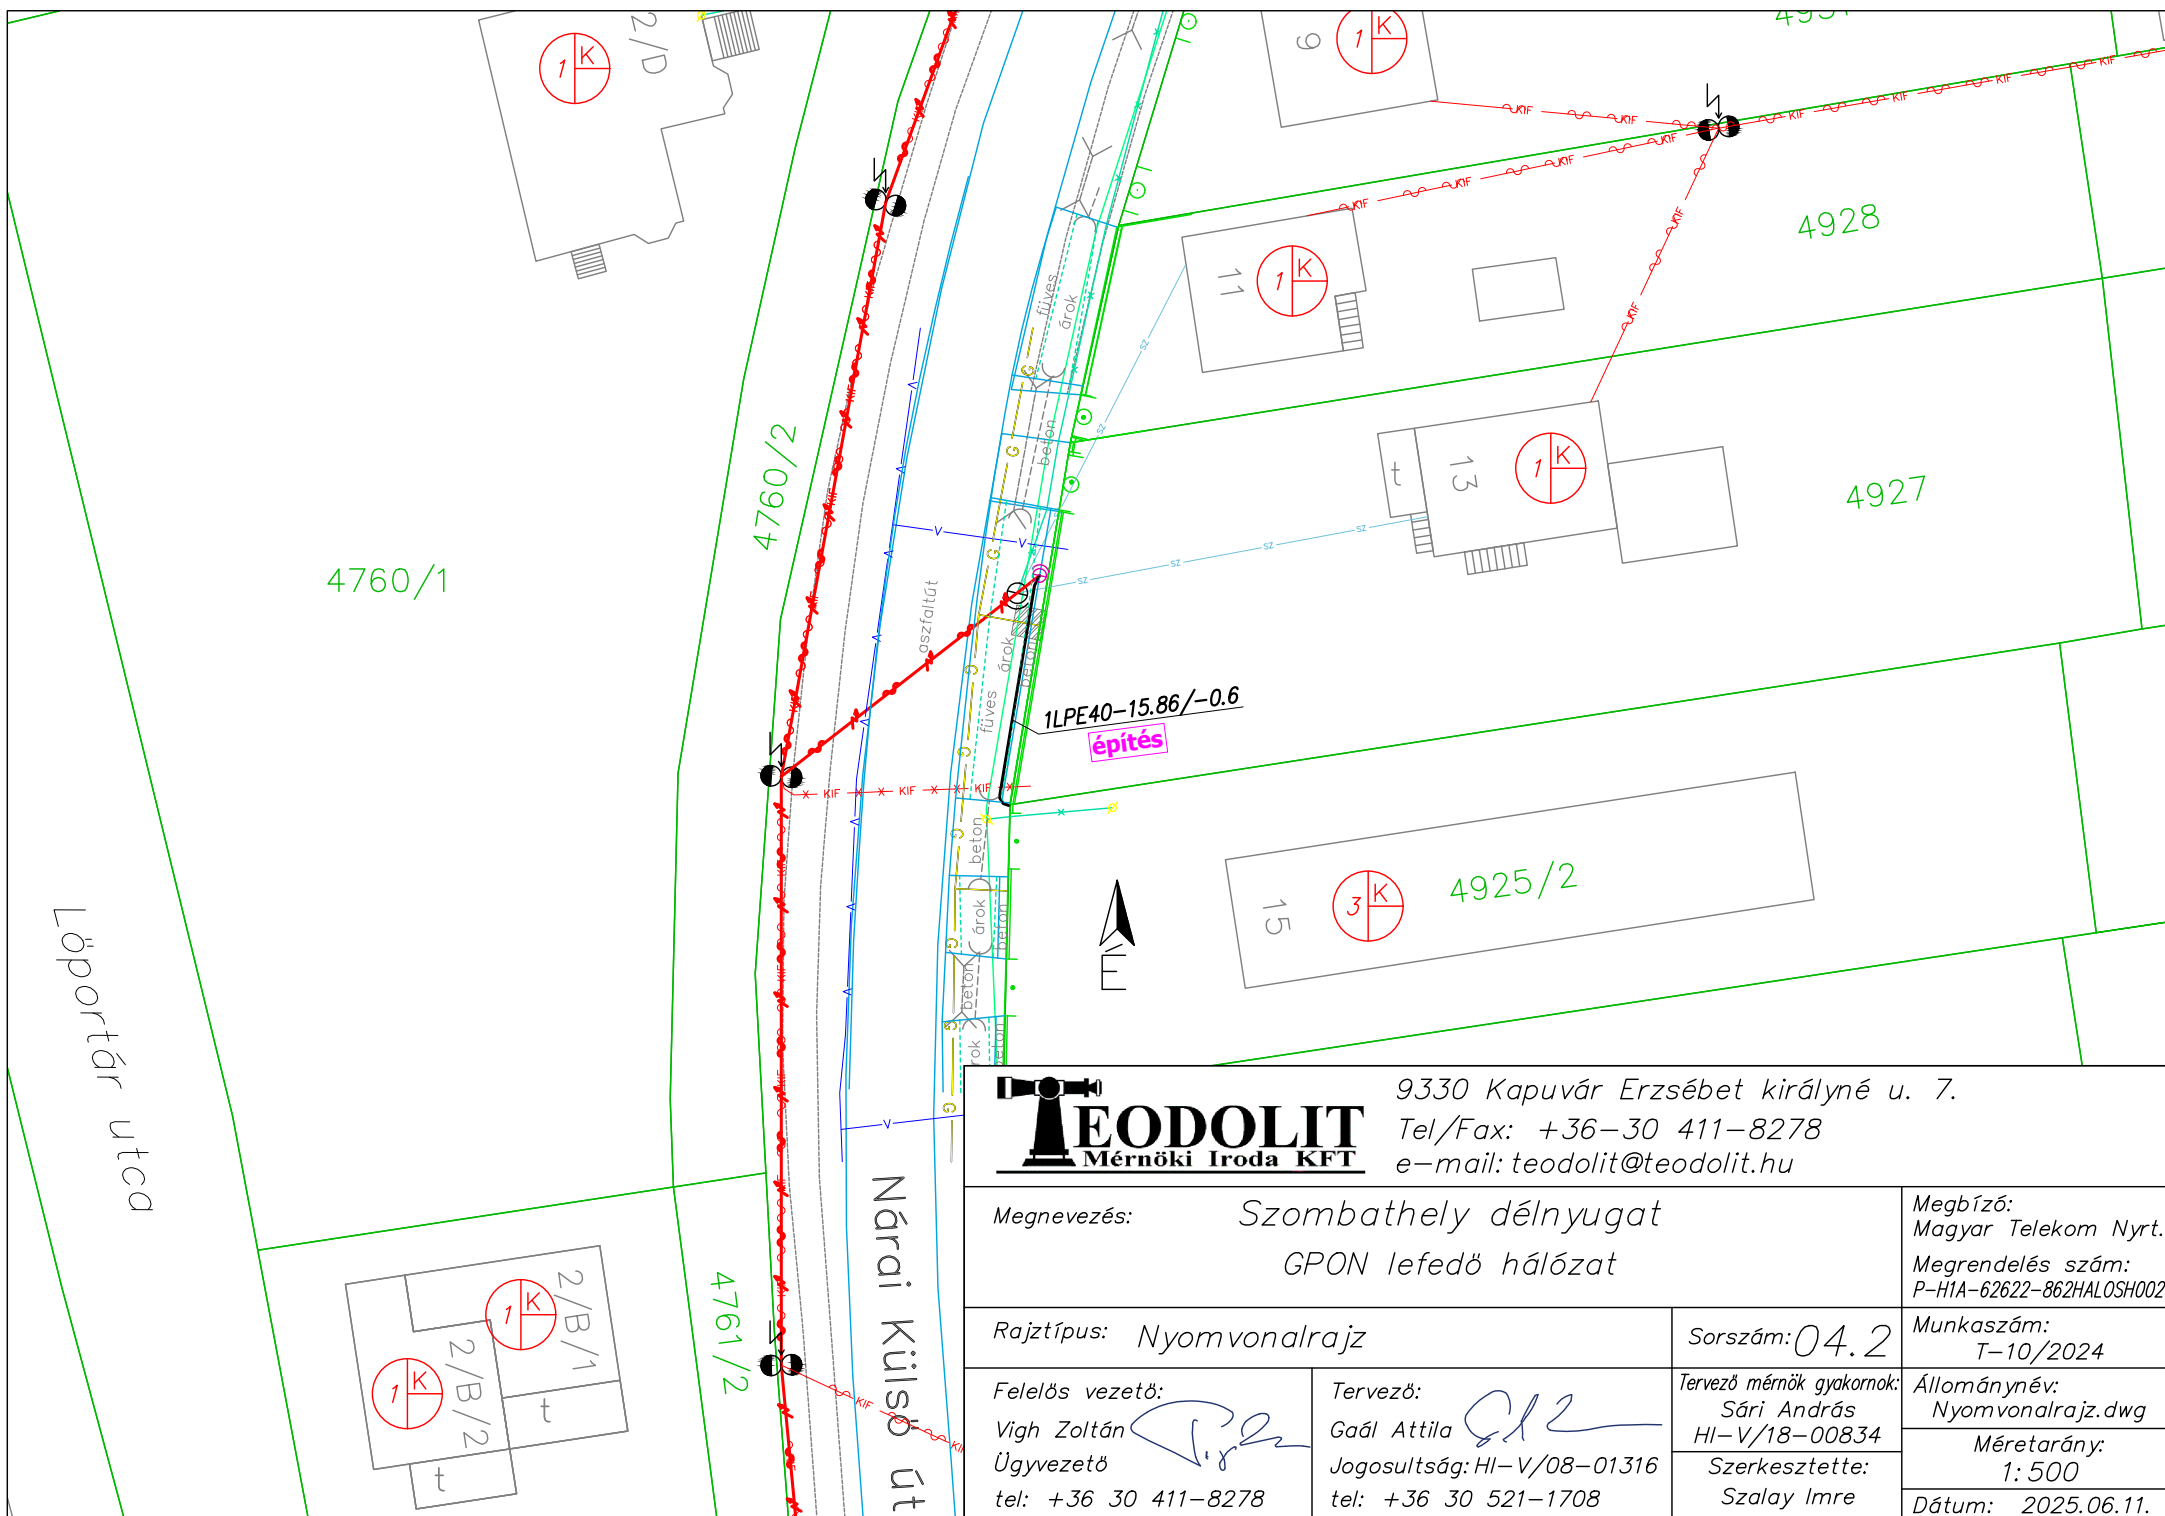




9330 Kapuvár Erzsébet királyné u. 7.
Tel/Fax: +36-30 411-8278
e-mail: teodolit@teodolit.hu

Megnevezés: Szombathely délnyugat GPON lefedő hálózat		Megbízó: Magyar Telekom Nyrt. Megrendelés szám: P-H1A-62622-862HALOSH002
Rajztípus: Nyomvonalrajz	Sorszám: 05	Munkaszám: T-10/2024
Felelős vezető: Vigh Zoltán Ügyvezető tel: +36 30 411-8278	Tervező: Gaál Attila Jogosultság: HI-V/08-01316 tel: +36 30 521-1708	Tervező mérnök gyakornok: Sári András HI-V/18-00834 Szerkesztette: Szalay Imre Állománynév: Nyomvonalrajz.dwg Méretarány: 1:1000 Dátum: 2025.06.11.

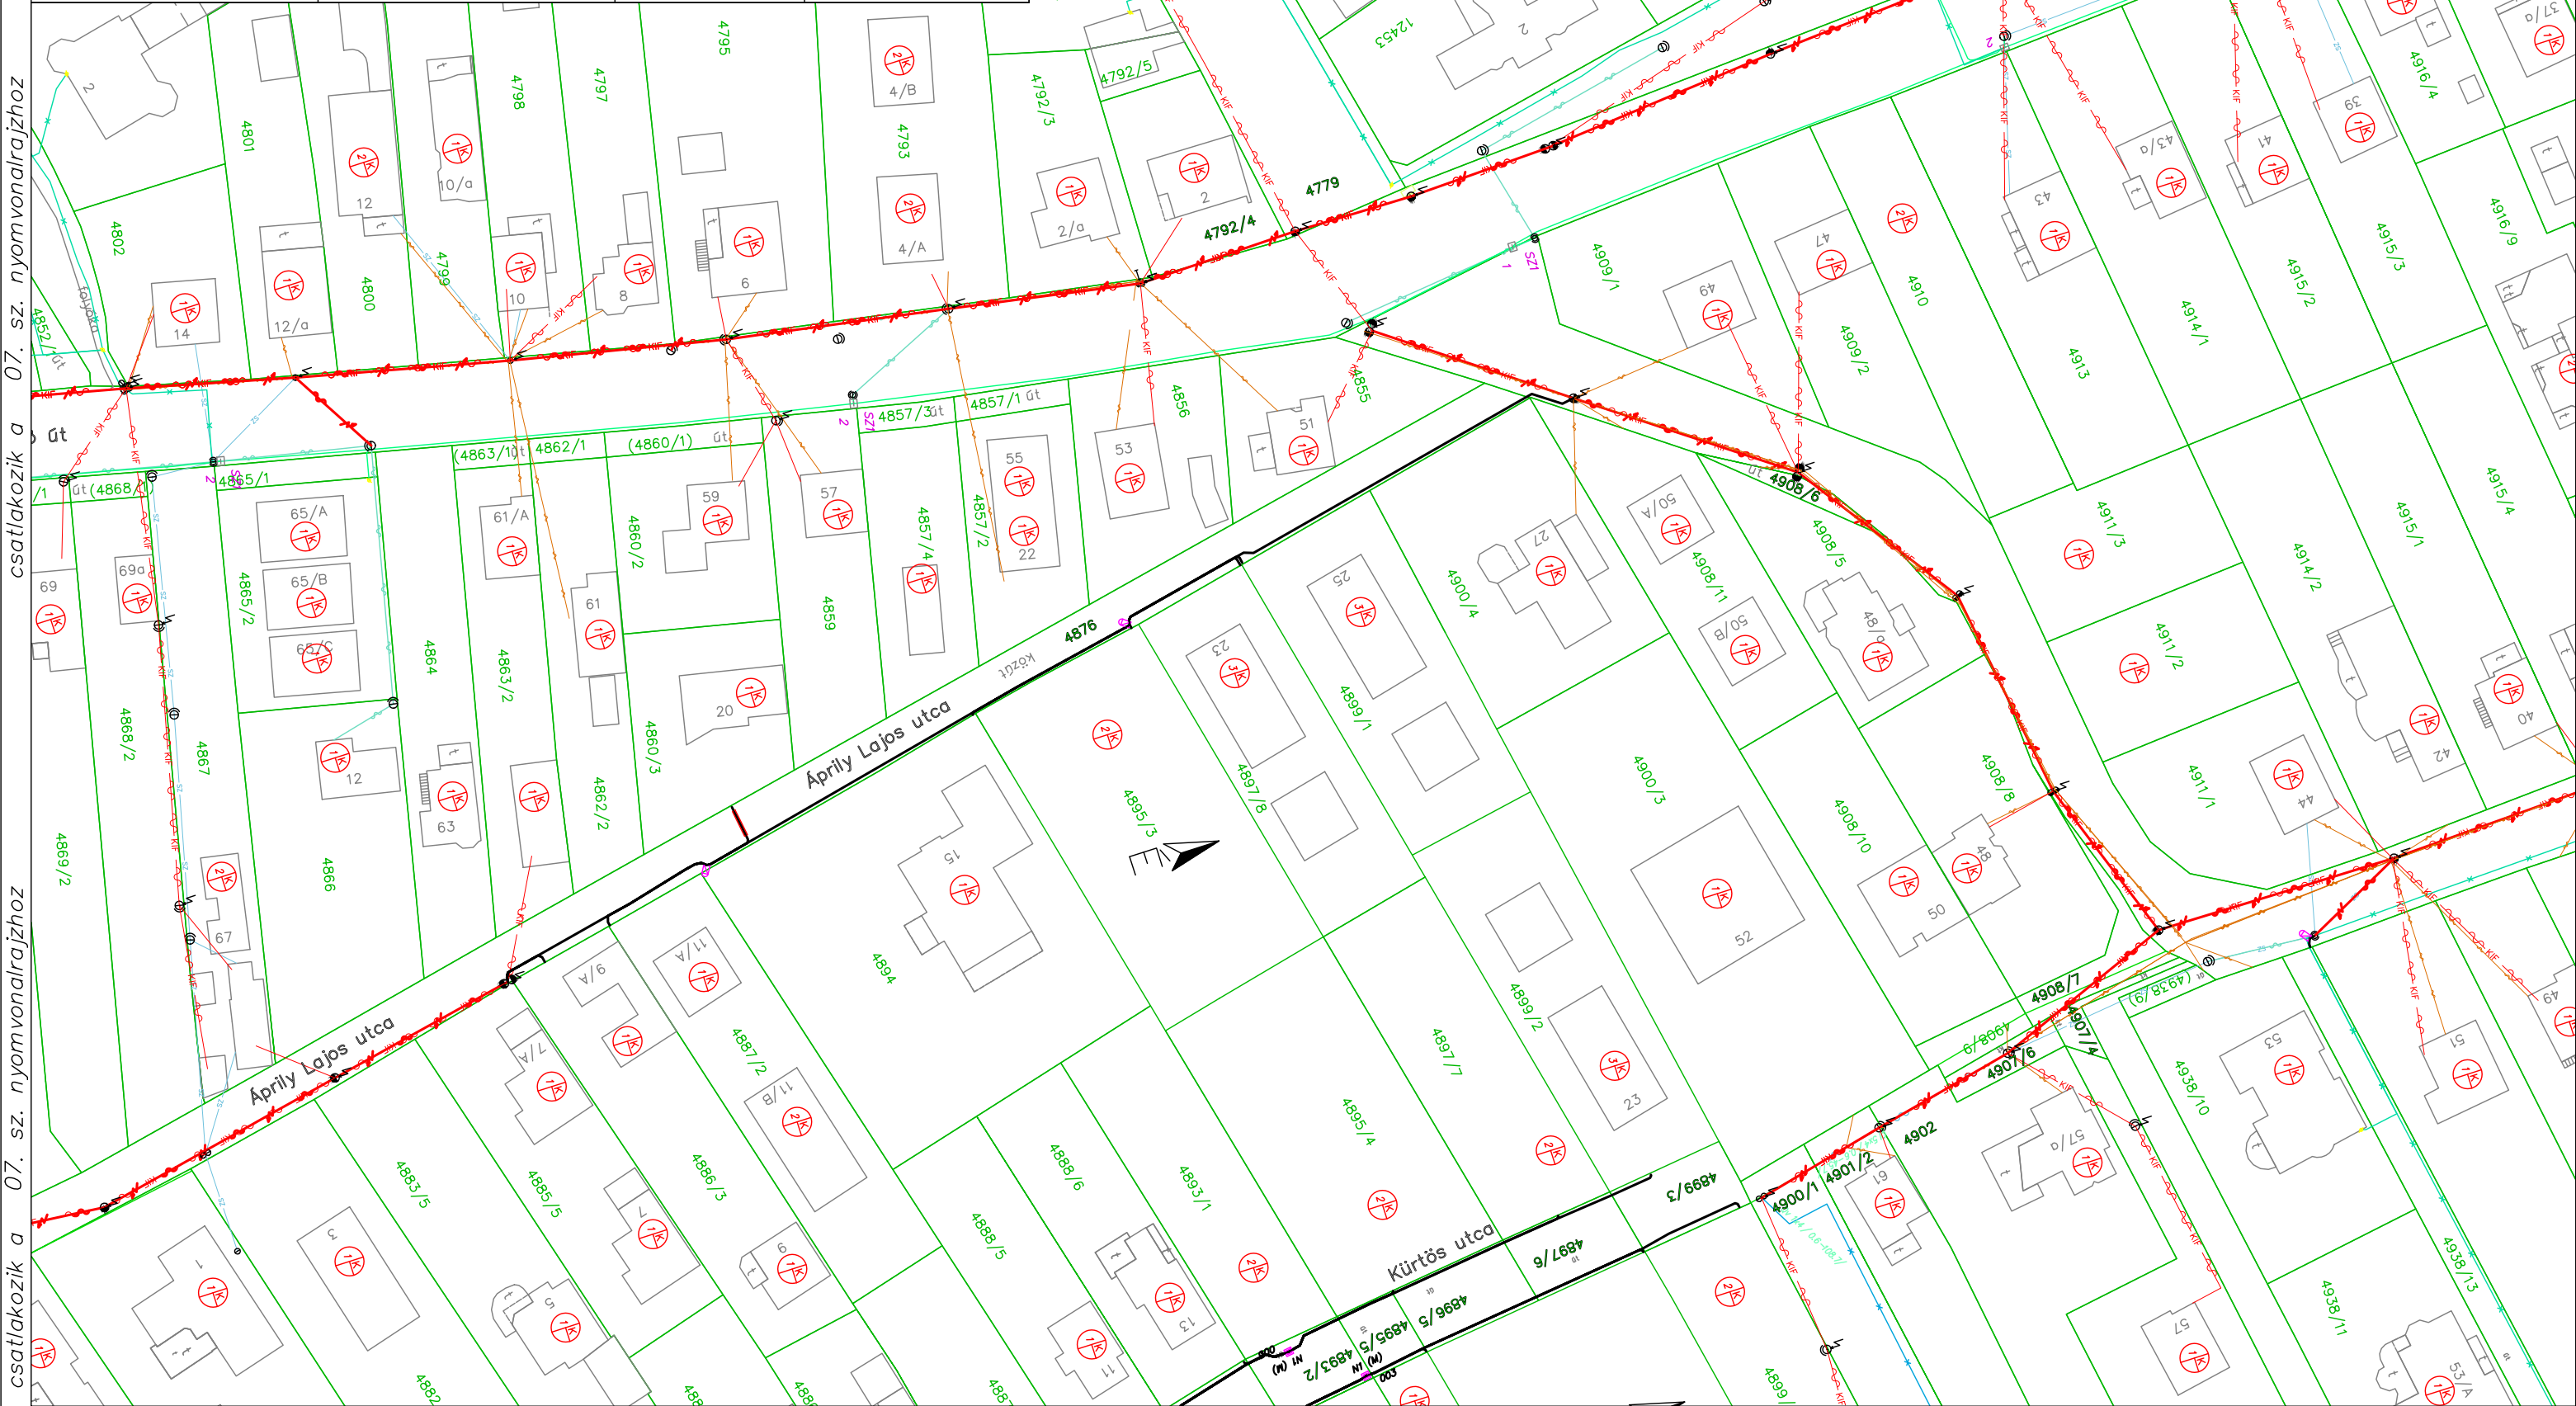

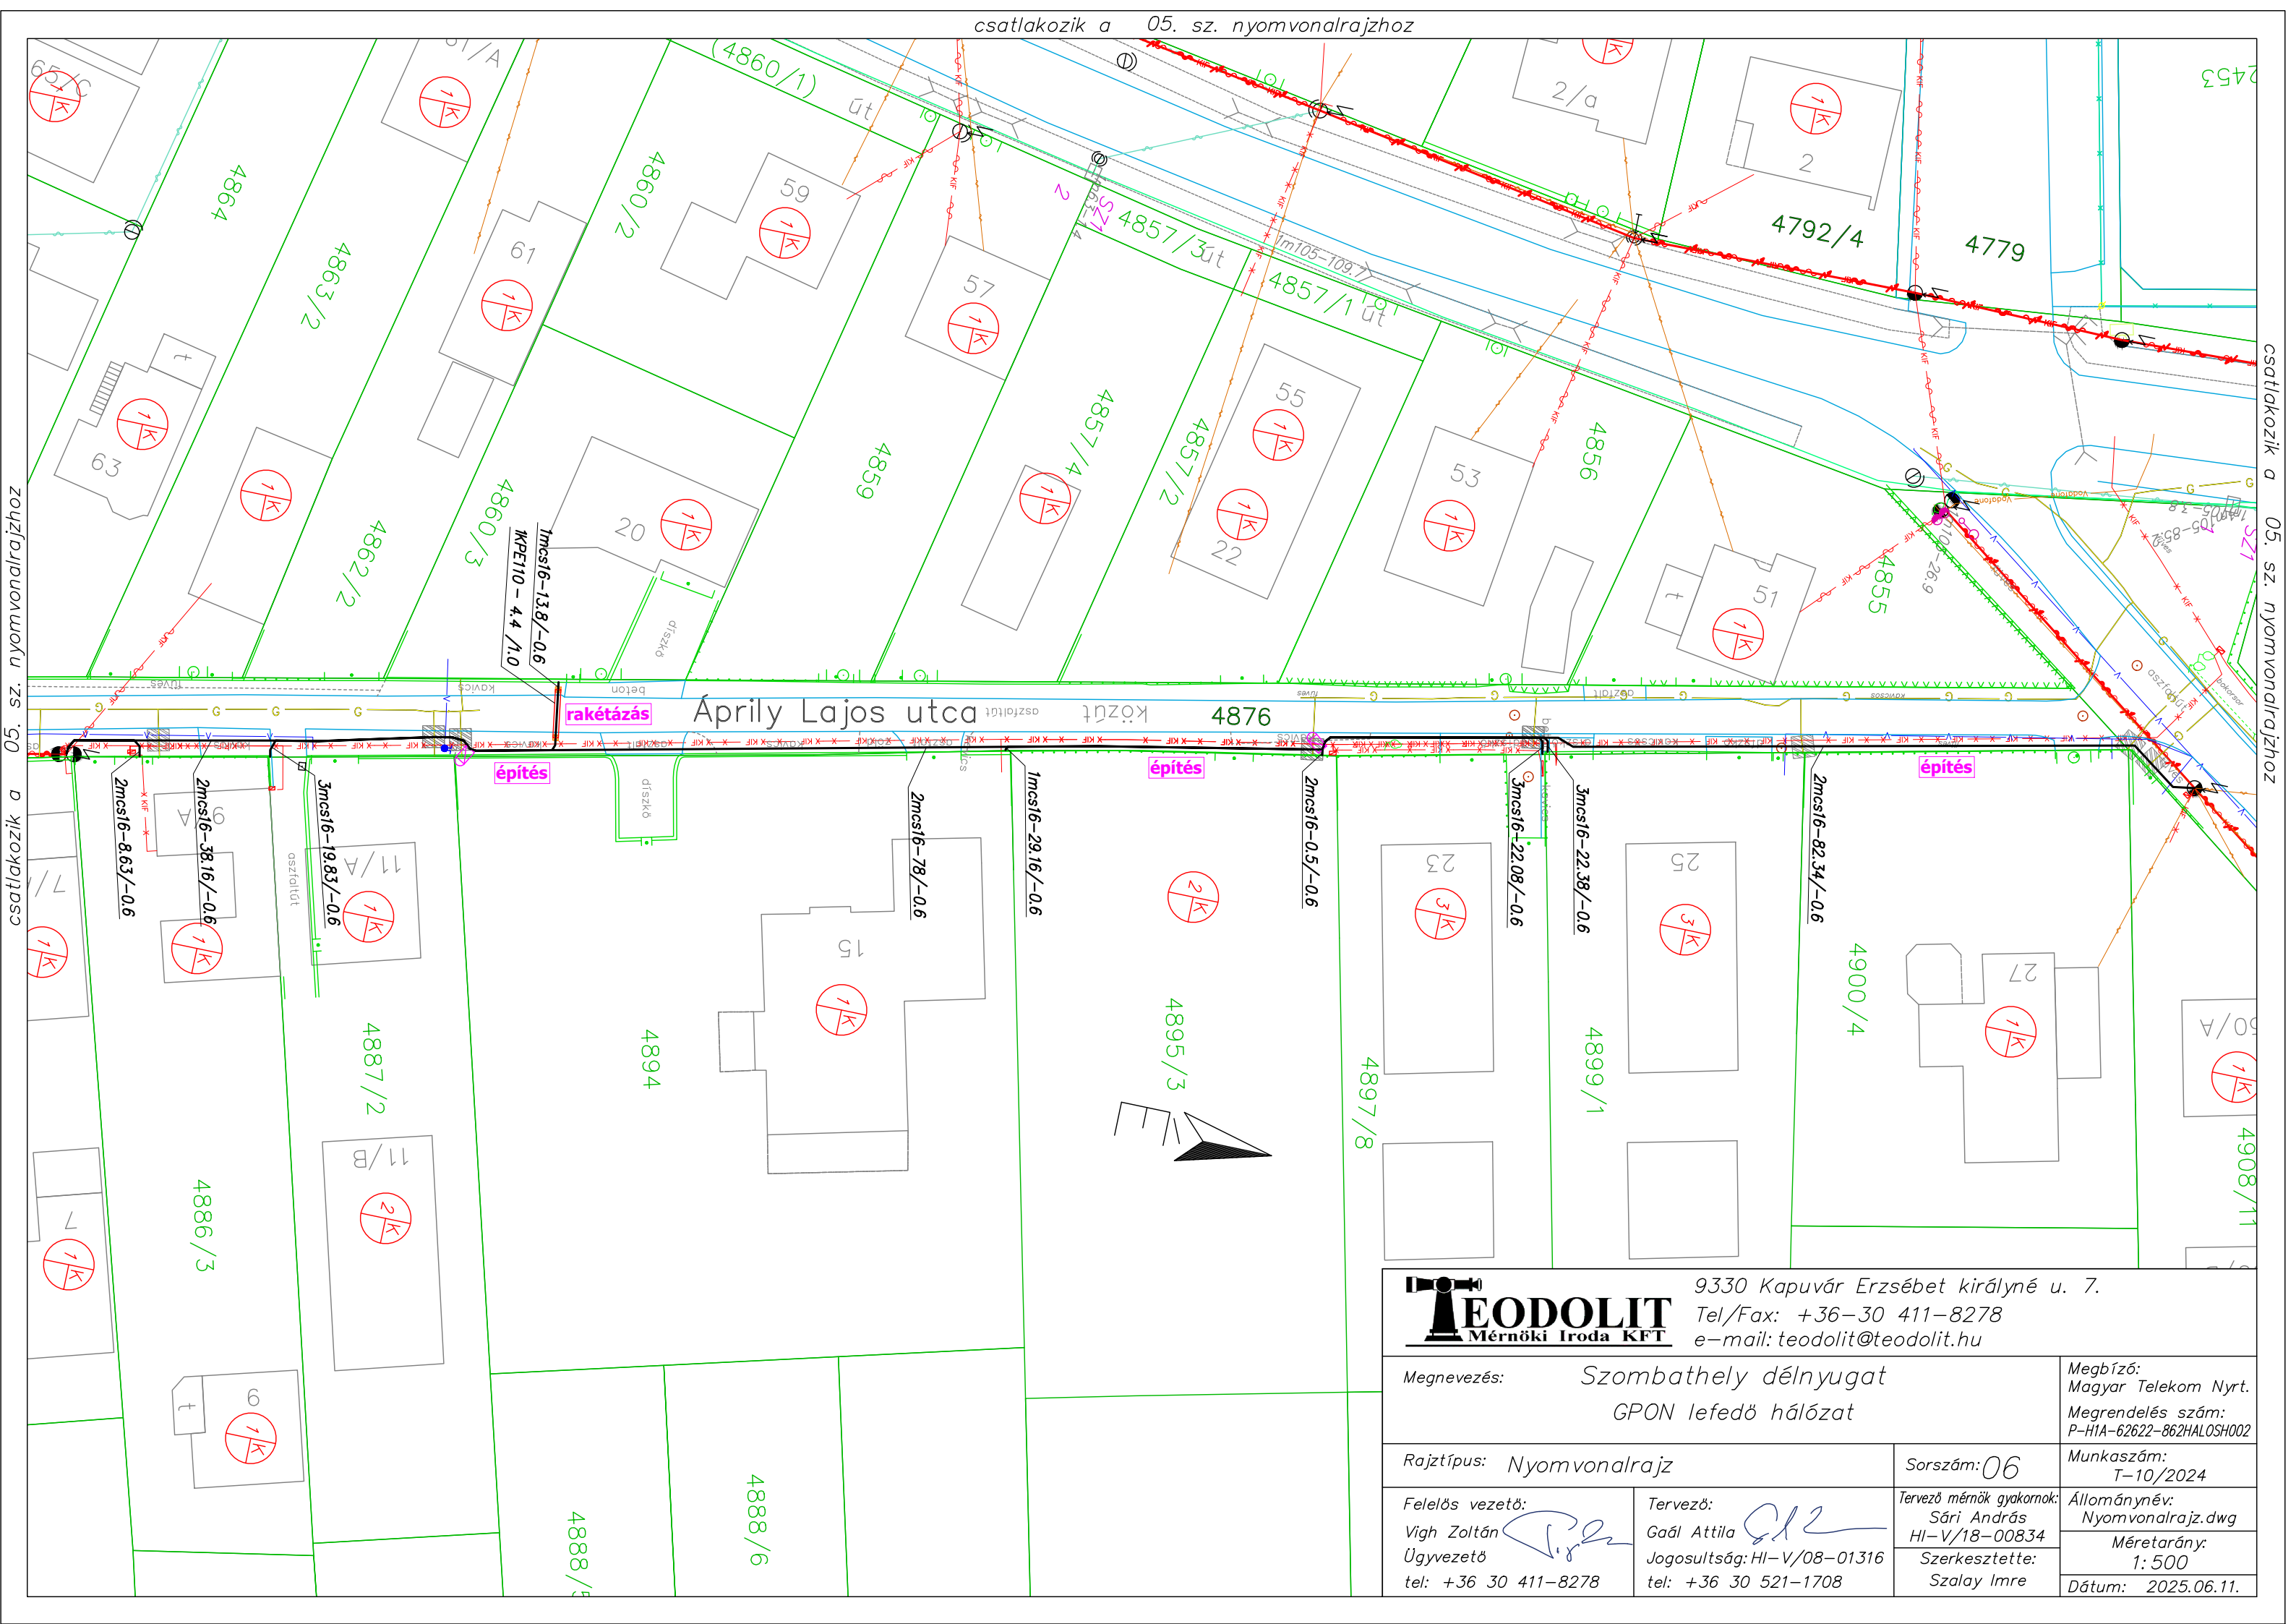

9330 Kapuvár Erzsébet királyné u. 7.
Tel/Fax: +36-30 411-8278
e-mail: teodolit@teodolit.hu

Megnevezés: Szombathely délnyugat GPON lefedő hálózat		Megbízó: Magyar Telekom Nyrt. Megrendelés szám: P-HIA-62622-862HALOSH002	
Rajztípus: Nyomvonalrajz		Sorszám: 06	Munkaszám: T-10/2024
Felelős vezető: Vigh Zoltán Ügyvezető tel: +36 30 411-8278		Tervező: Gaál Attila Jogosultság: HI-V/08-01316 tel: +36 30 521-1708	Állománynév: Nyomvonalrajz.dwg Méretarány: 1: 500 Dátum: 2025.06.11.
		Tervező mérnök gyakornok: Sári András HI-V/18-00834 Szerkesztette: Szalay Imre	


csatlakozik a 05. sz. nyomvonalrajzhoz

csatlakozik a 09. sz. nyomvonalrajzhoz


csatlakozik a 11. sz. nyomvonalrajzhoz



 TEODOLIT Mérnöki Iroda KFT		9330 Kapuvár Erzsébet királyné u. 7. Tel/Fax: +36-30 411-8278 e-mail: teodolit@teodolit.hu	
Megnevezés:		Szombathely délnyugat GPON lefedő hálózat	
Rajztípus: Nyomvonalrajz		Sorszám: 07	Munkaszám: T-10/2024
Felelős vezető: Vigh Zoltán Ügyvezető tel: +36 30 411-8278		Tervező: Gaál Attila Jogosultság: HI-V/08-01316 tel: +36 30 521-1708	Állománynév: Nyomvonalrajz.dwg Méretarány: 1:1000 Dátum: 2025.06.11.
		Tervező mérnök gyakornok: Sári András HI-V/18-00834 Szerkesztette: Szalay Imre	

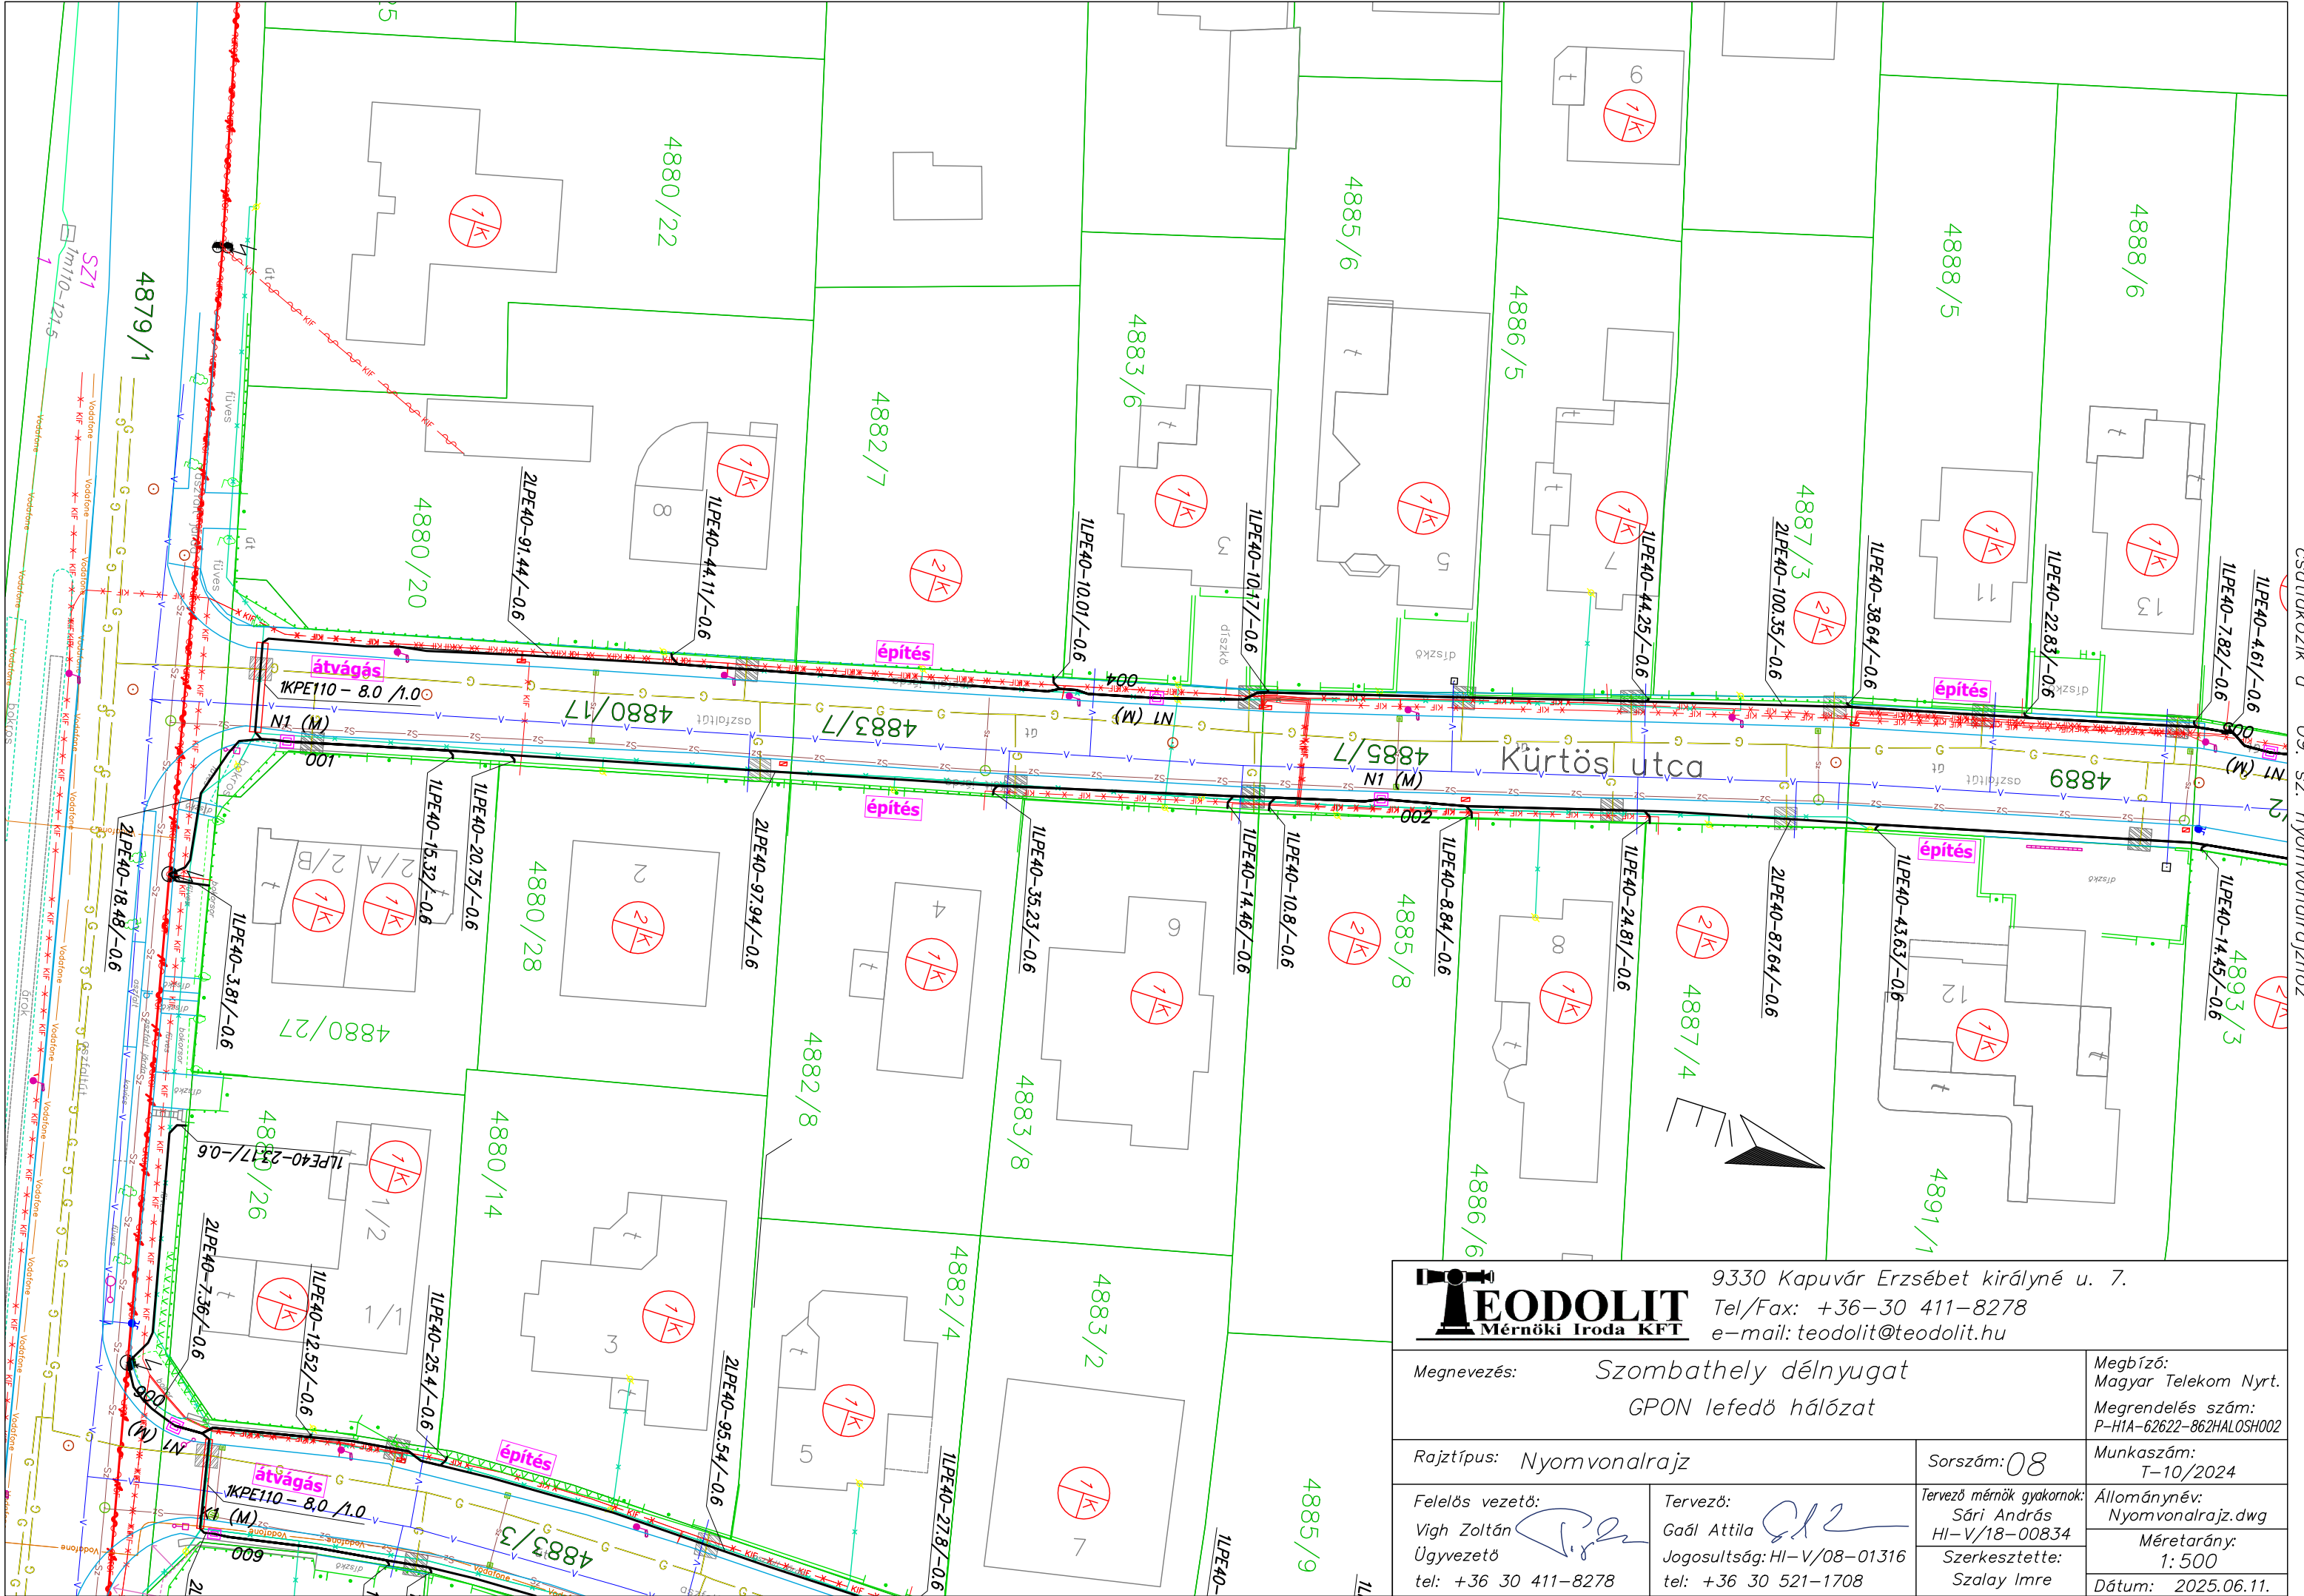

 TEODOLIT Mérnöki Iroda KFT		9330 Kapuvár Erzsébet királyné u. 7. Tel/Fax: +36-30 411-8278 e-mail: teodolit@teodolit.hu	
Megnevezés:		Szombathely délnyugat GPON lefedő hálózat	
Rajztípus: Nyomvonalrajz		Sorszám: 08	Munkaszám: T-10/2024
Felelős vezető: Vigh Zoltán  Ügyvezető tel: +36 30 411-8278		Tervező: Gaál Attila  Jogosultság: HI-V/08-01316 tel: +36 30 521-1708	Tervező mérnök gyakornok: Sári András HI-V/18-00834 Szerkesztette: Szalay Imre
			Állománynév: Nyomvonalrajz.dwg Méretarány: 1: 500 Dátum: 2025.06.11.

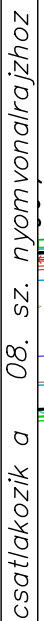

EODOLIT
Mérnöki Iroda KFT

e-mail: teodolit@teodolit.hu

Megbízó:
Magyar Telekom Nyrt.
Megrendelés szám:
P-H1A-62622-862HALOSH002


Munkaszám: T-10/2024

: Állománynév:
Nyomvonalrajz.dwg


Nyomvonalrajz.dwg
Méretarány:

Meretdarány: 1:500

Dátum: 2025.06.11.

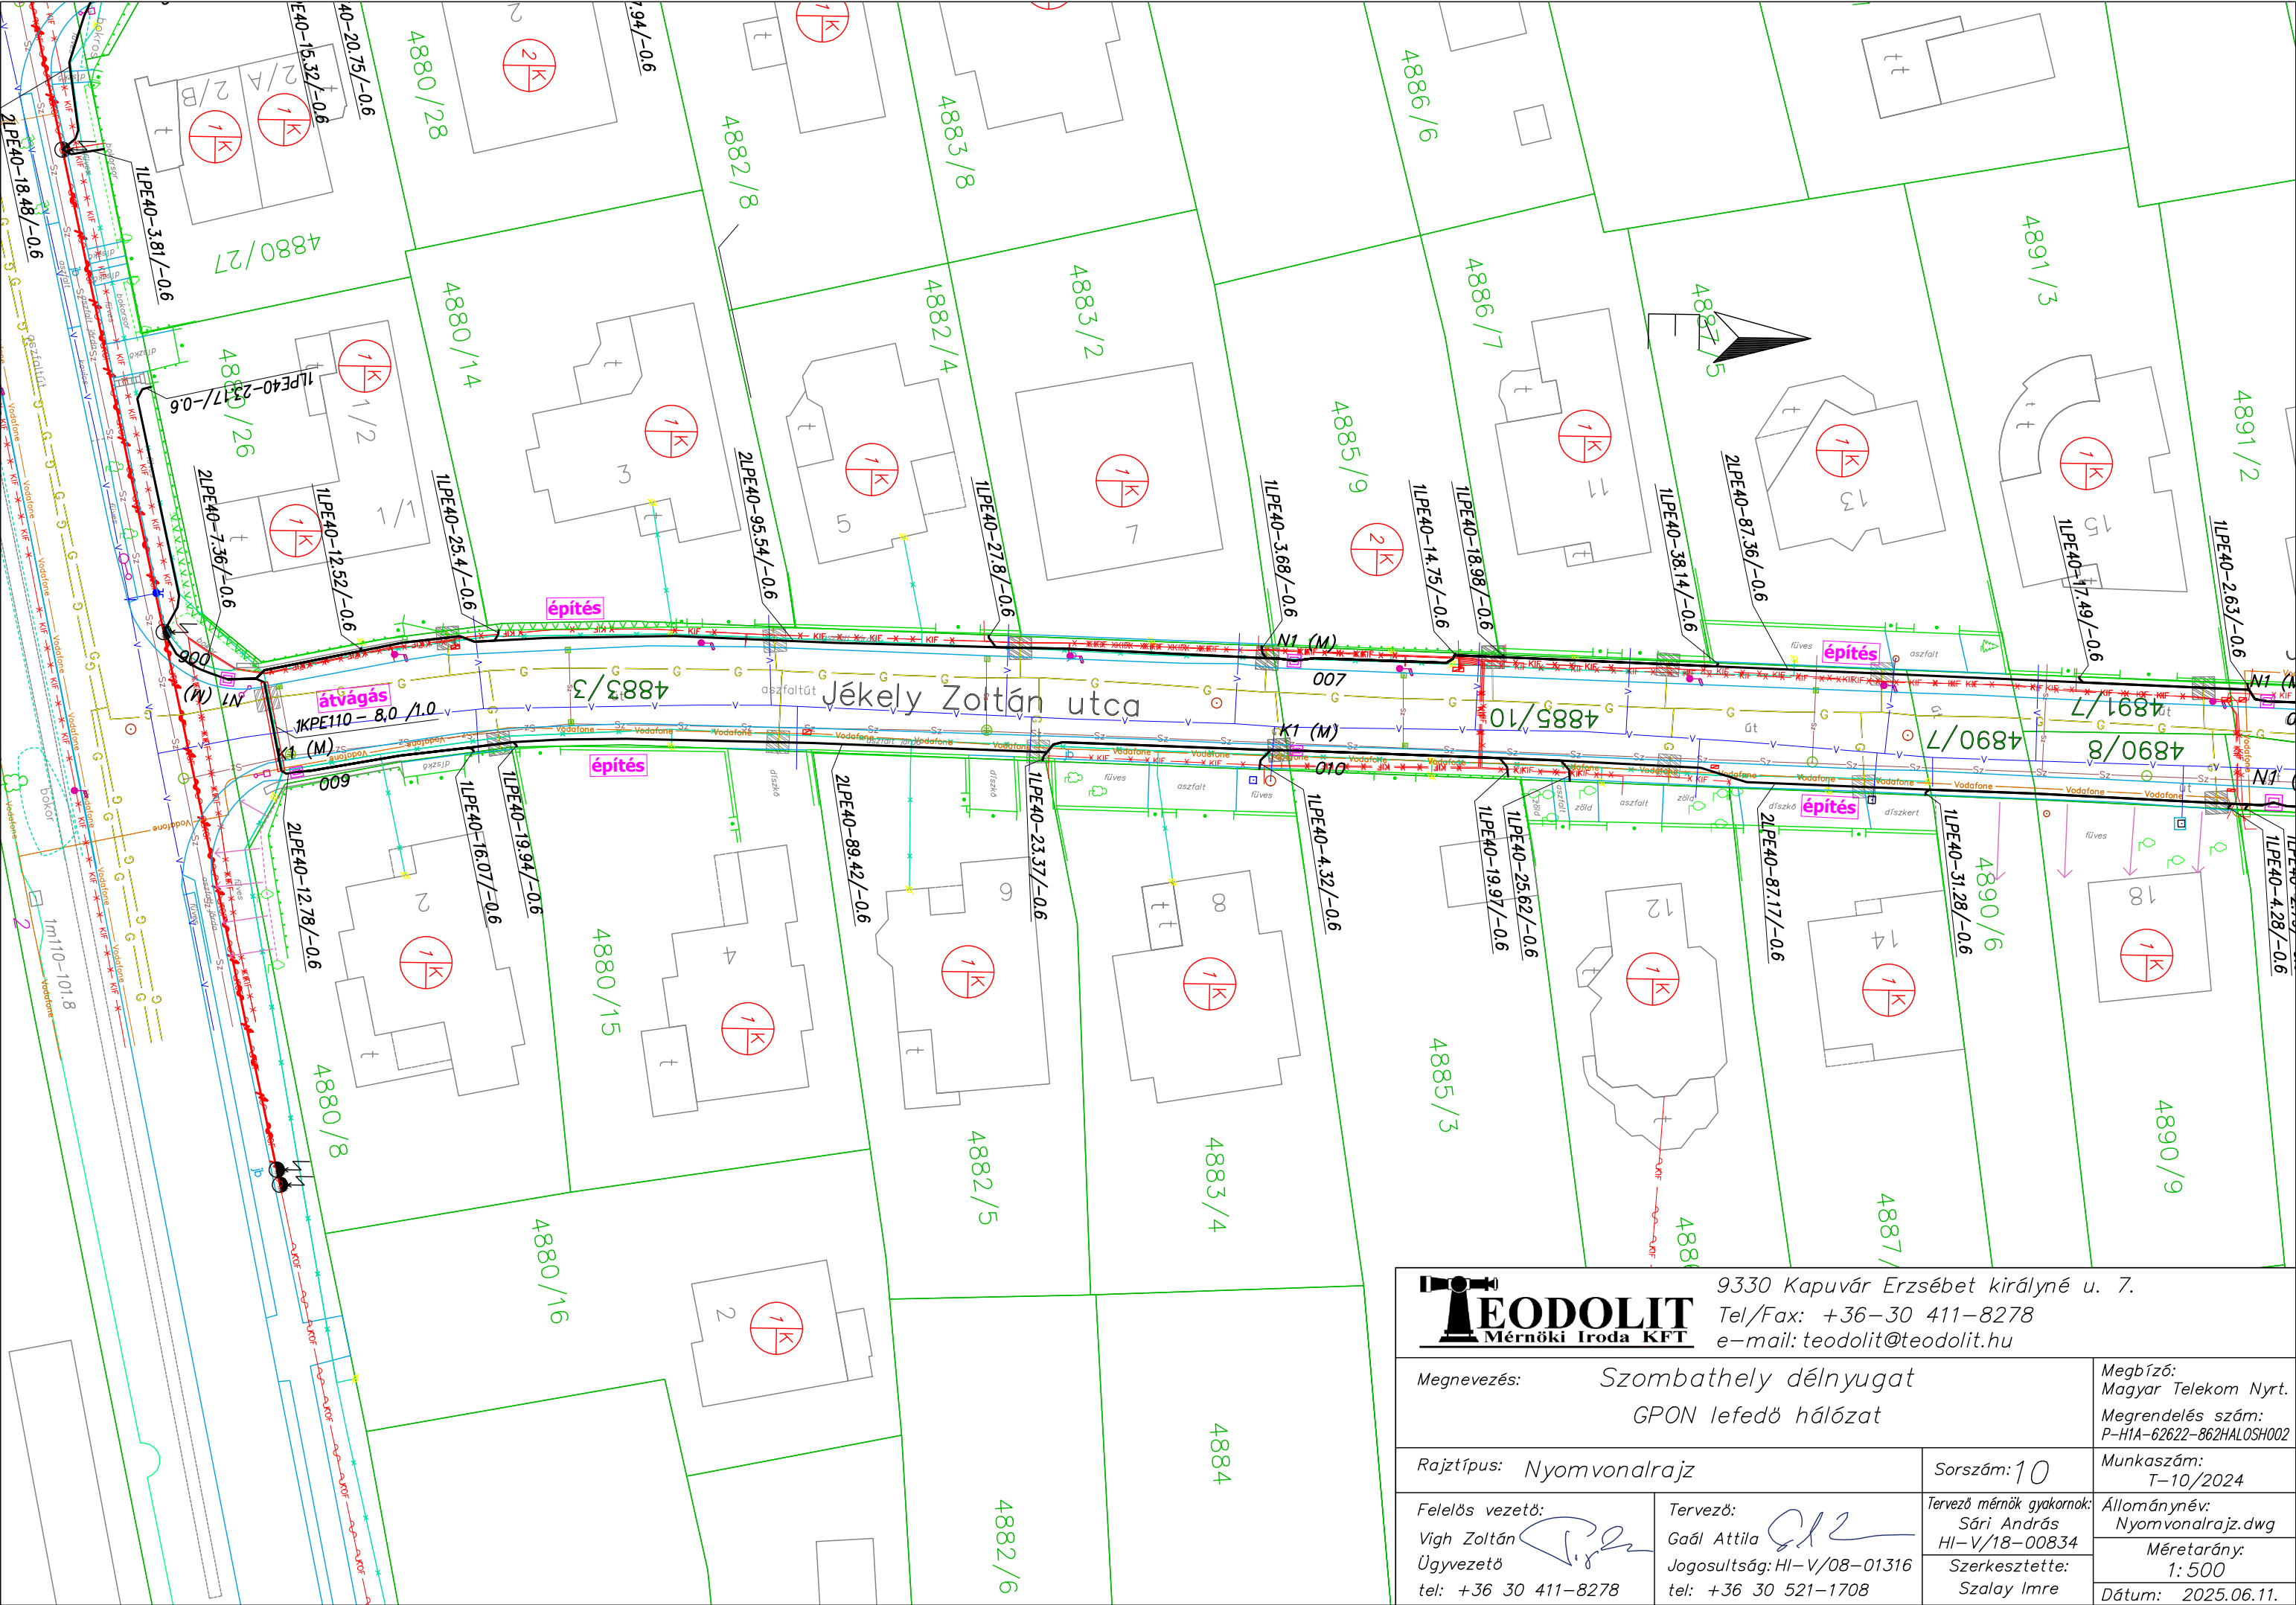

 TEODOLIT Mérnöki Iroda KFT		9330 Kapuvár Erzsébet királyné u. 7. Tel/Fax: +36-30 411-8278 e-mail: teodolit@teodolit.hu	
Megnevezés: Szombathely délnyugat GPON lefedő hálózat		Megbízó: Magyar Telekom Nyrt. Megrendelés szám: P-H1A-62622-862HALOSH002	
Rajztípus: Nyomvonalrajz		Sorszám: 10	Munkaszám: T-10/2024
Felelős vezető: Vigh Zoltán Ügyvezető tel: +36 30 411-8278	Tervező: Gaál Attila Jogosultság: HI-V/08-01316 tel: +36 30 521-1708	Tervező mérnök gyakornok: Sári András HI-V/18-00834	Állománynév: Nyomvonalrajz.dwg
		Szerkesztette: Szalay Imre	Méretarány: 1: 500
			Dátum: 2025.06.11.

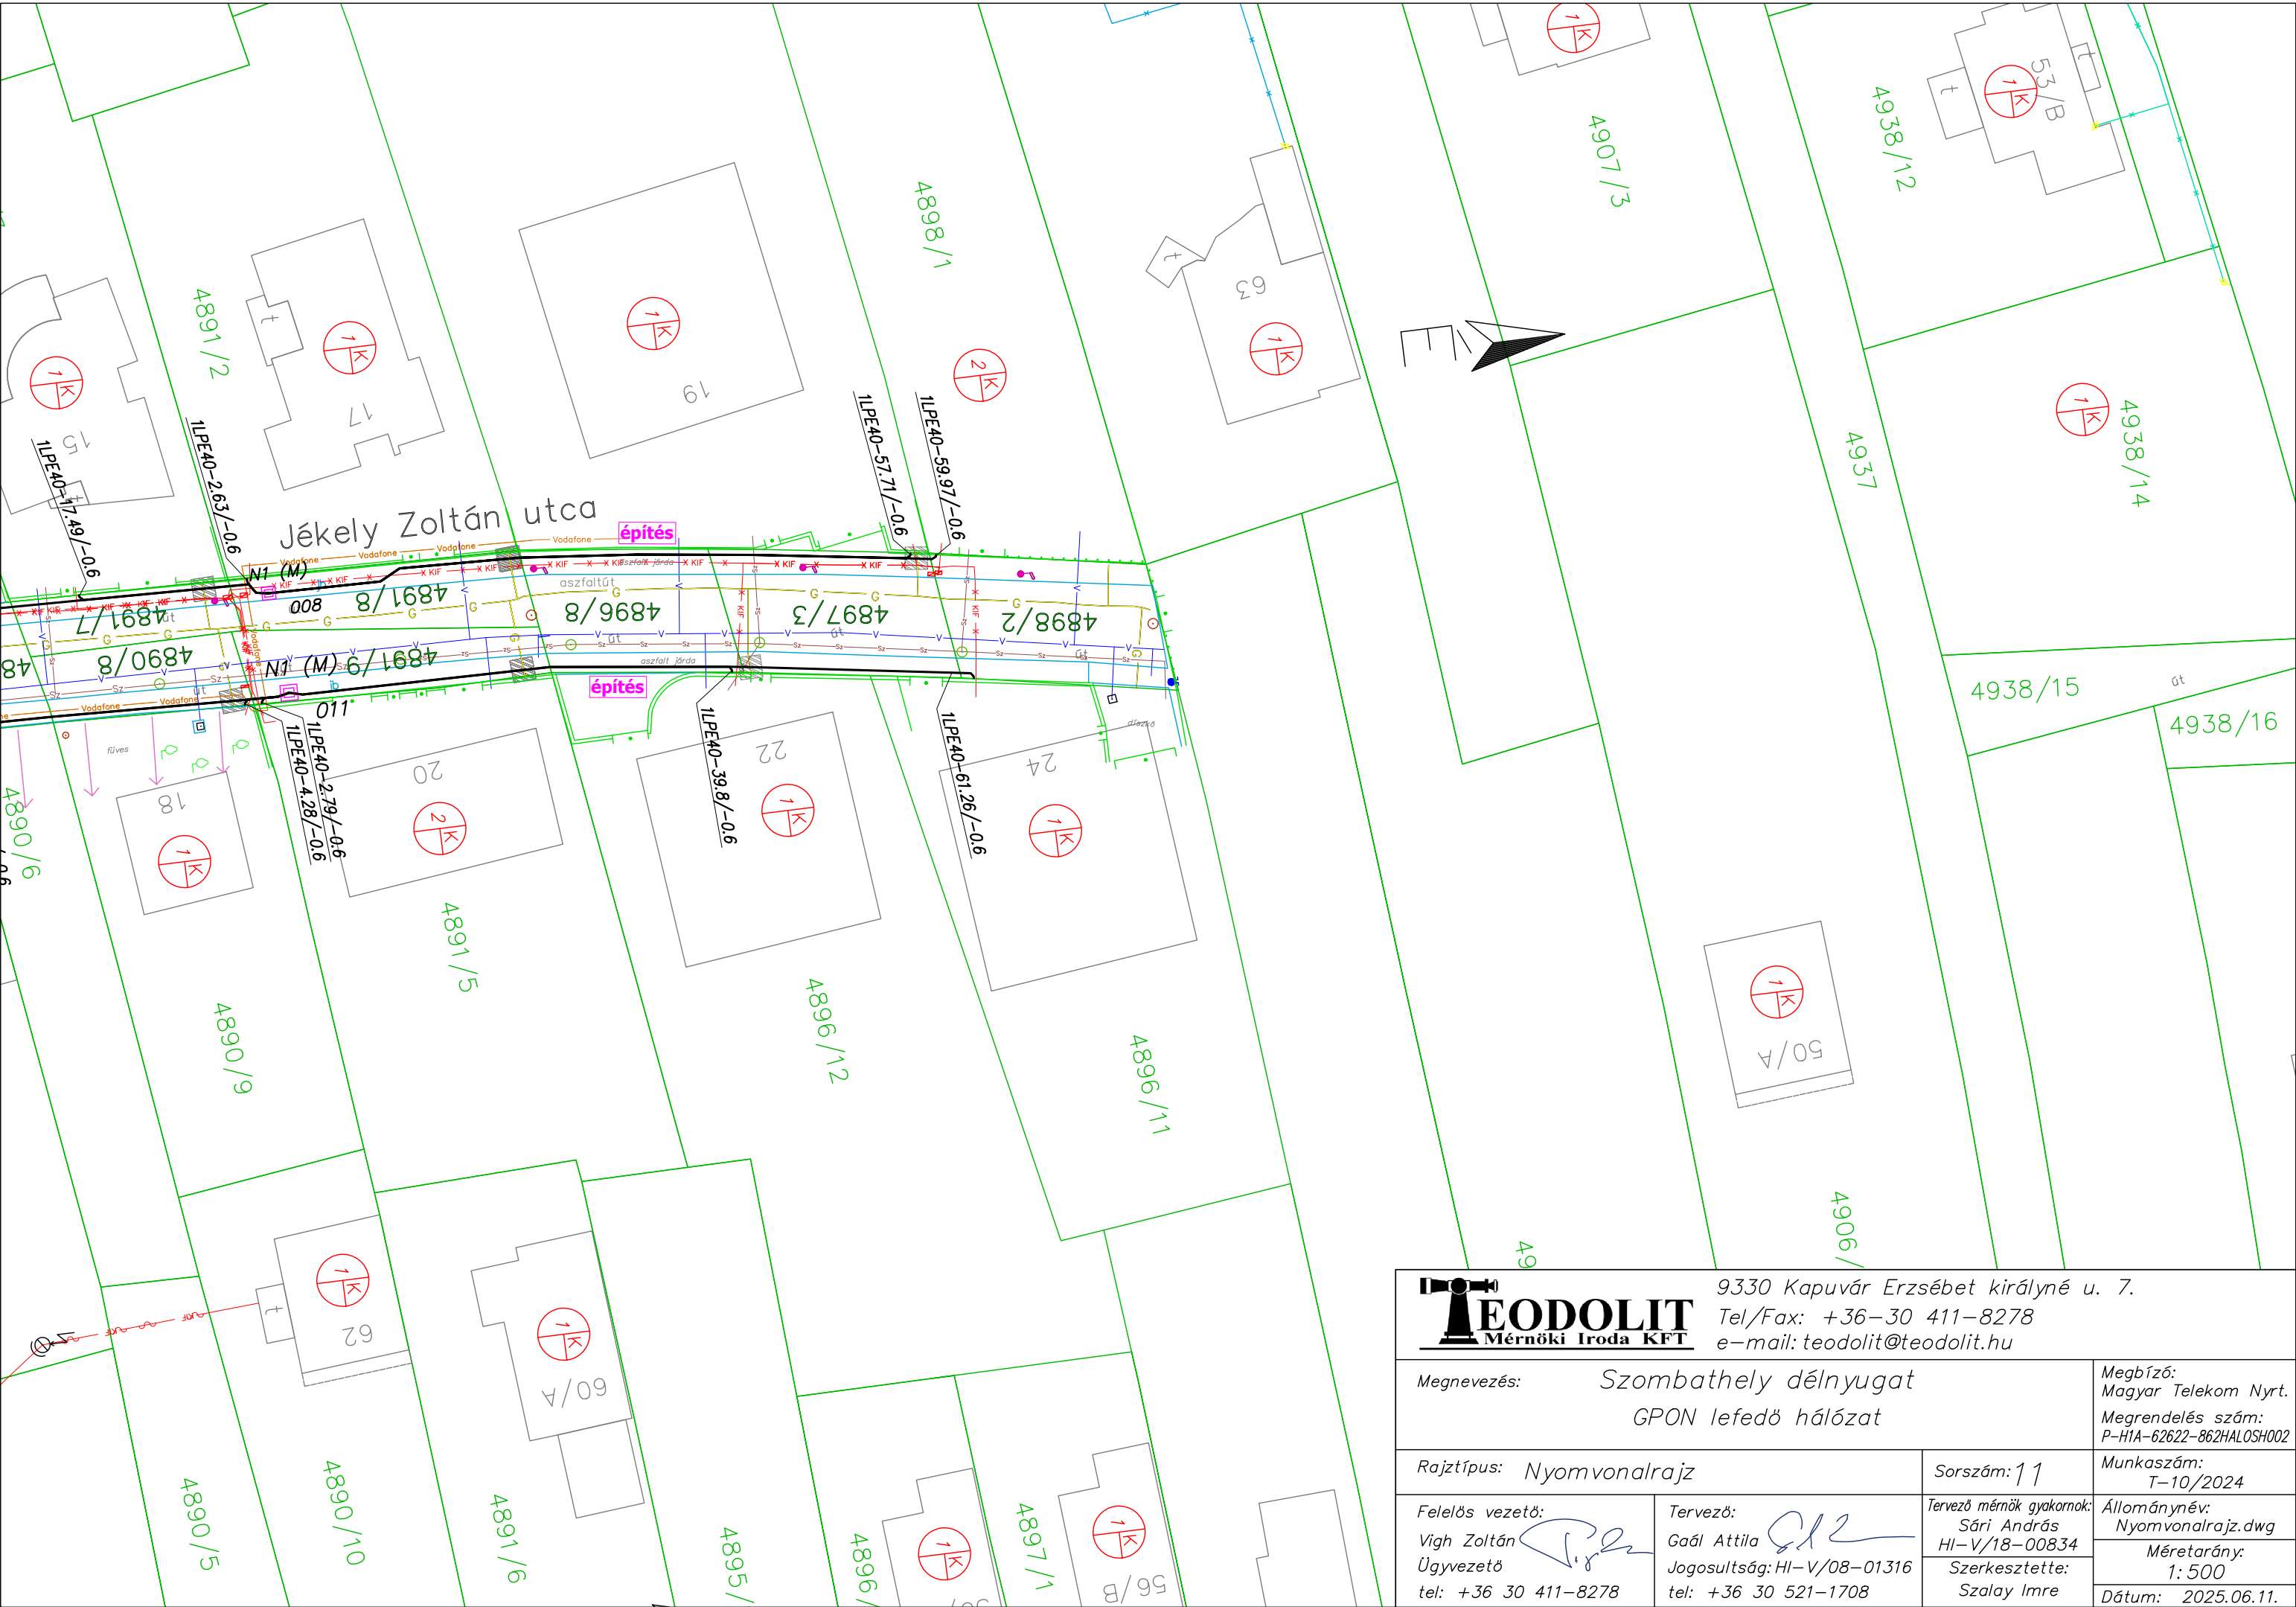


 TEODOLIT Mérnöki Iroda KFT		9330 Kapuvár Erzsébet királyné u. 7. Tel/Fax: +36-30 411-8278 e-mail: teodolit@teodolit.hu	
Megnevezés: Szombathely délnyugat GPON lefedő hálózat		Megbízó: Magyar Telekom Nyrt. Megrendelés szám: P-H1A-62622-862HALOSH002	
Rajztípus: Nyomvonalrajz		Sorszám: 11	Munkaszám: T-10/2024
Felelős vezető: Vigh Zoltán Ügyvezető tel: +36 30 411-8278		Tervező: Gaál Attila Jogosultság: HI-V/08-01316 tel: +36 30 521-1708	Tervező mérnök gyakornok: Sári András HI-V/18-00834 Szerkesztette: Szalay Imre
		Állománynév: Nyomvonalrajz.dwg Méretarány: 1: 500 Dátum: 2025.06.11.	

csatlakozik a 02. sz. nyomvonalrajzhoz


csatlakozik a 15. sz. nyomvonalrajzhoz

csatlakozik a 13. sz. nyomvonalrajzhoz

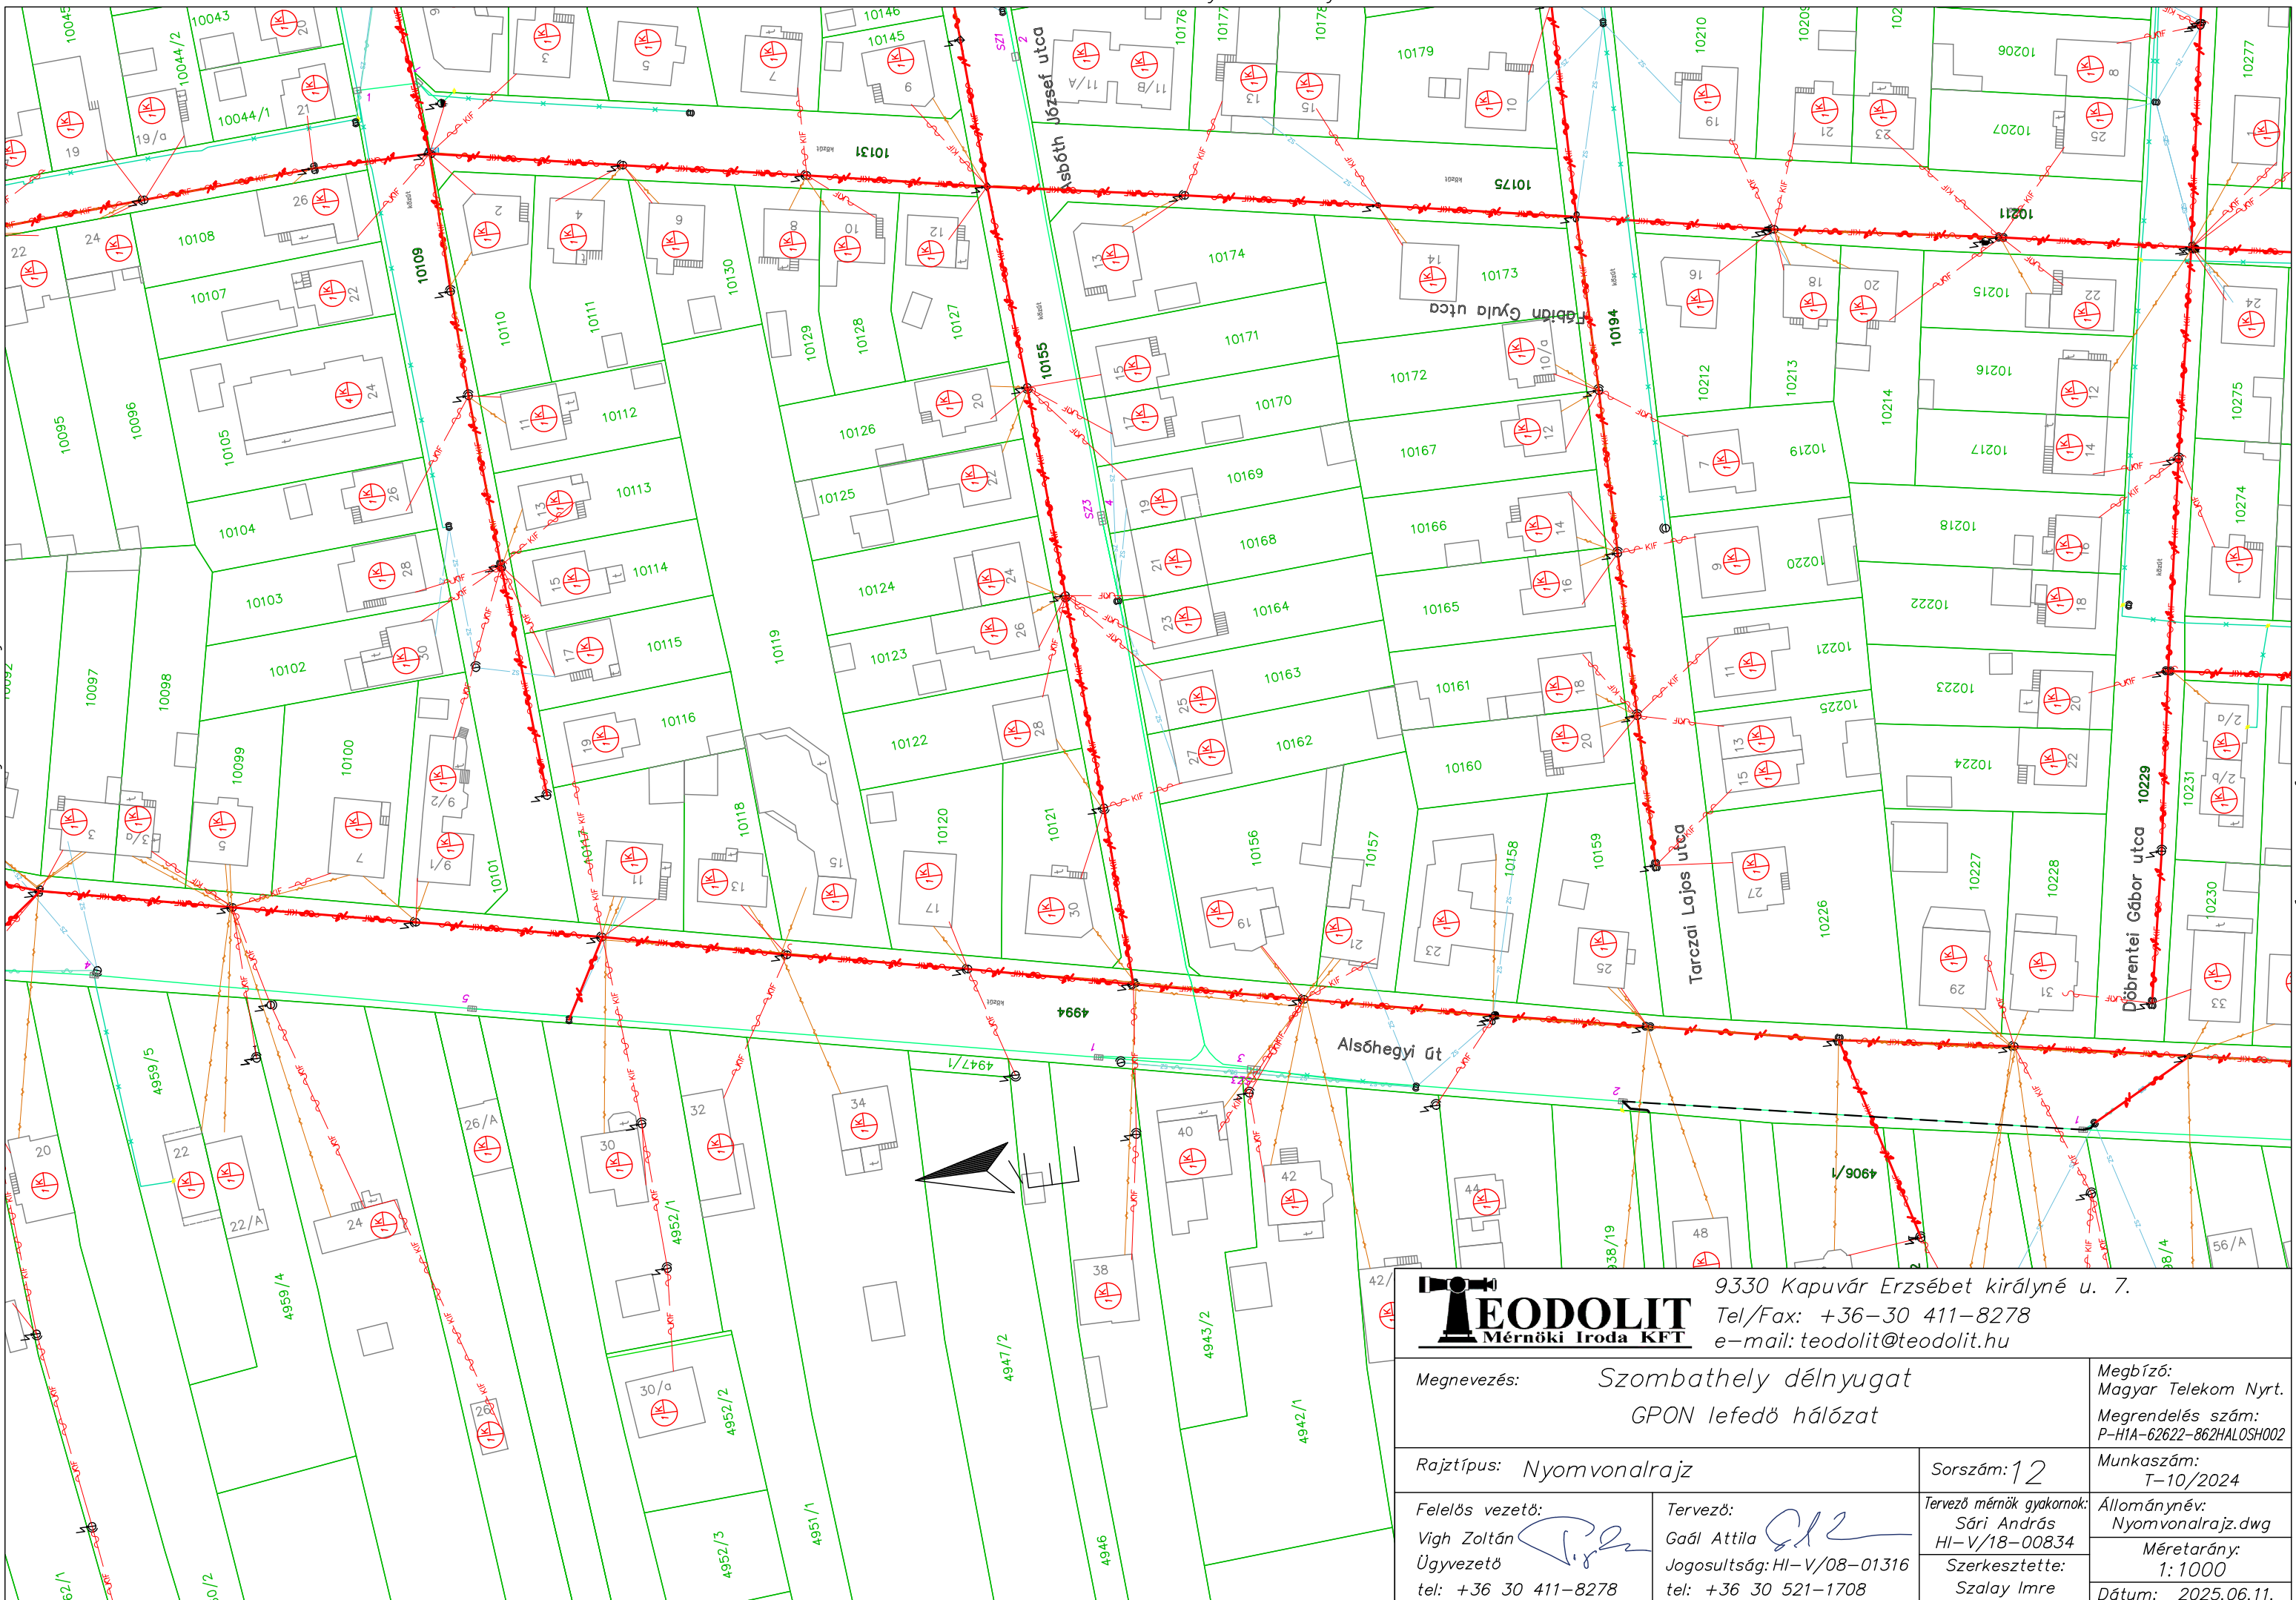

9330 Kapuvár Erzsébet királyné u. 7.
Tel/Fax: +36-30 411-8278
e-mail: teodolit@teodolit.hu

Megnevezés: Szombathely délnyugat GPON lefedő hálózat		Megbízó: Magyar Telekom Nyrt. Megrendelés szám: P-HIA-62622-862HALOSH002	
Rajztípus: Nyomvonalrajz		Sorszám: 12	Munkaszám: T-10/2024
Felelős vezető: Vigh Zoltán Ügyvezető tel: +36 30 411-8278	Tervező: Gaál Attila Jogosultság: HI-V/08-01316 tel: +36 30 521-1708	Tervező mérnök gyakornok: Sári András HI-V/18-00834 Szerkesztette: Szalay Imre	Állománynév: Nyomvonalrajz.dwg
			Méretarány: 1:1000 Dátum: 2025.06.11.

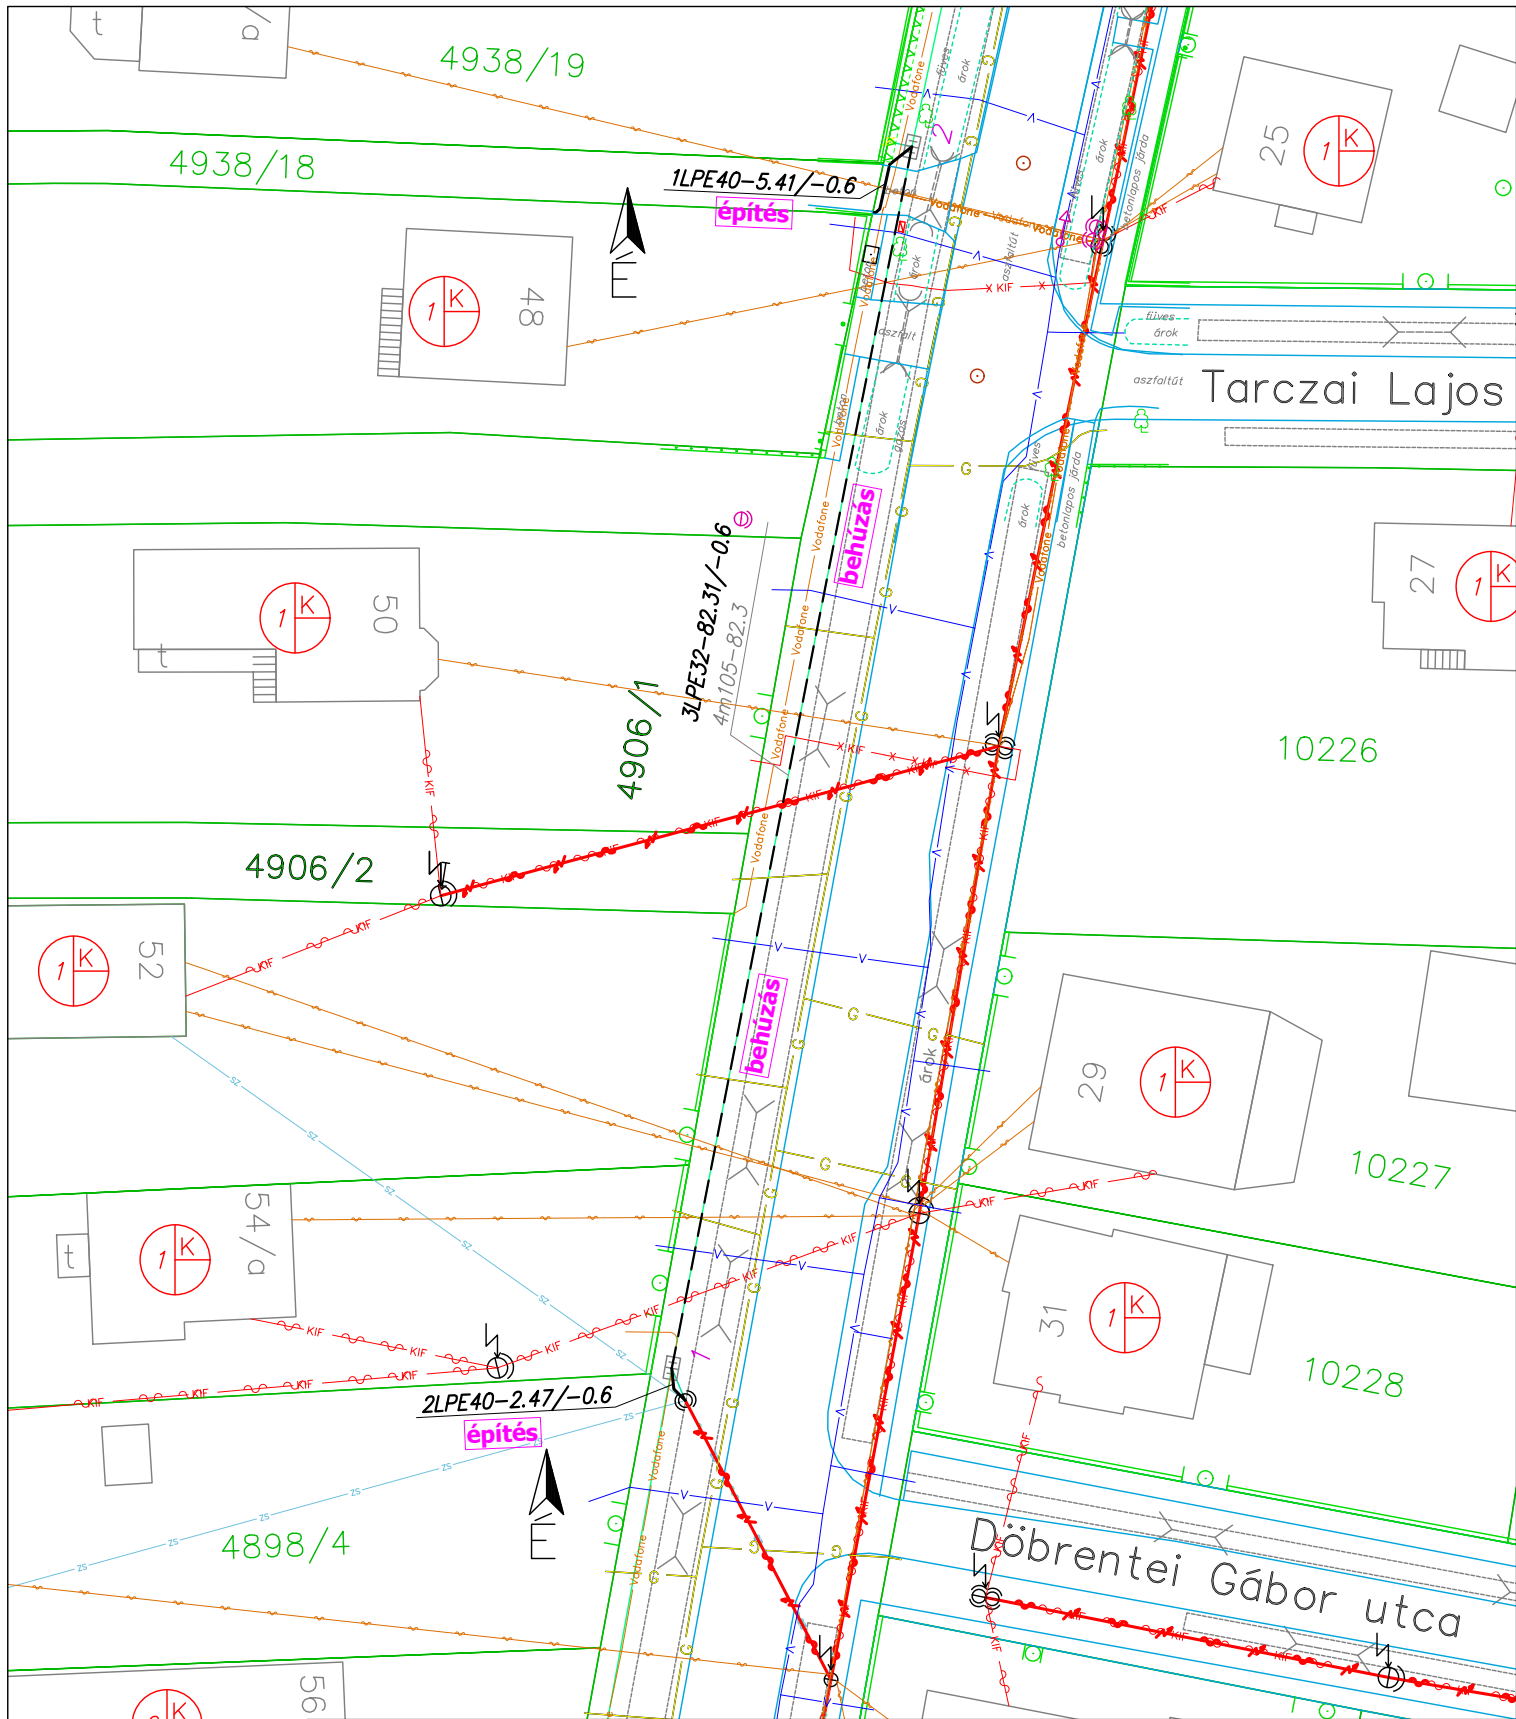

9330 Kapuvár Erzsébet királyné u. 7.
Tel/Fax: +36-30 411-8278
e-mail: teodolit@teodolit.hu

Megnevezés: Szombathely délnyugat
GPON lefedő hálózat

Megbízó: Magyar Telekom Nyrt.
Megrendelés szám: P-H1A-62622-862HALOSH002

Rajztípus: Nyomvonalrajz

Sorszám: 12.1


Munkaszám: T-10/2024

Felelős vezető:
Vigh Zoltán
Ügyvezető
tel: +36 30 411-8278

Tervező:
Gaál Attila
Jogosultság: HI-V/08-01316
tel: +36 30 521-1708

Tervező mérnök gyakornok:
Sári András
HI-V/18-00834
Szerkesztette:
Szalay Imre

Állománynév:
Nyomvonalrajz.dwg
Méretarány:
1:500
Dátum: 2025.06.11.

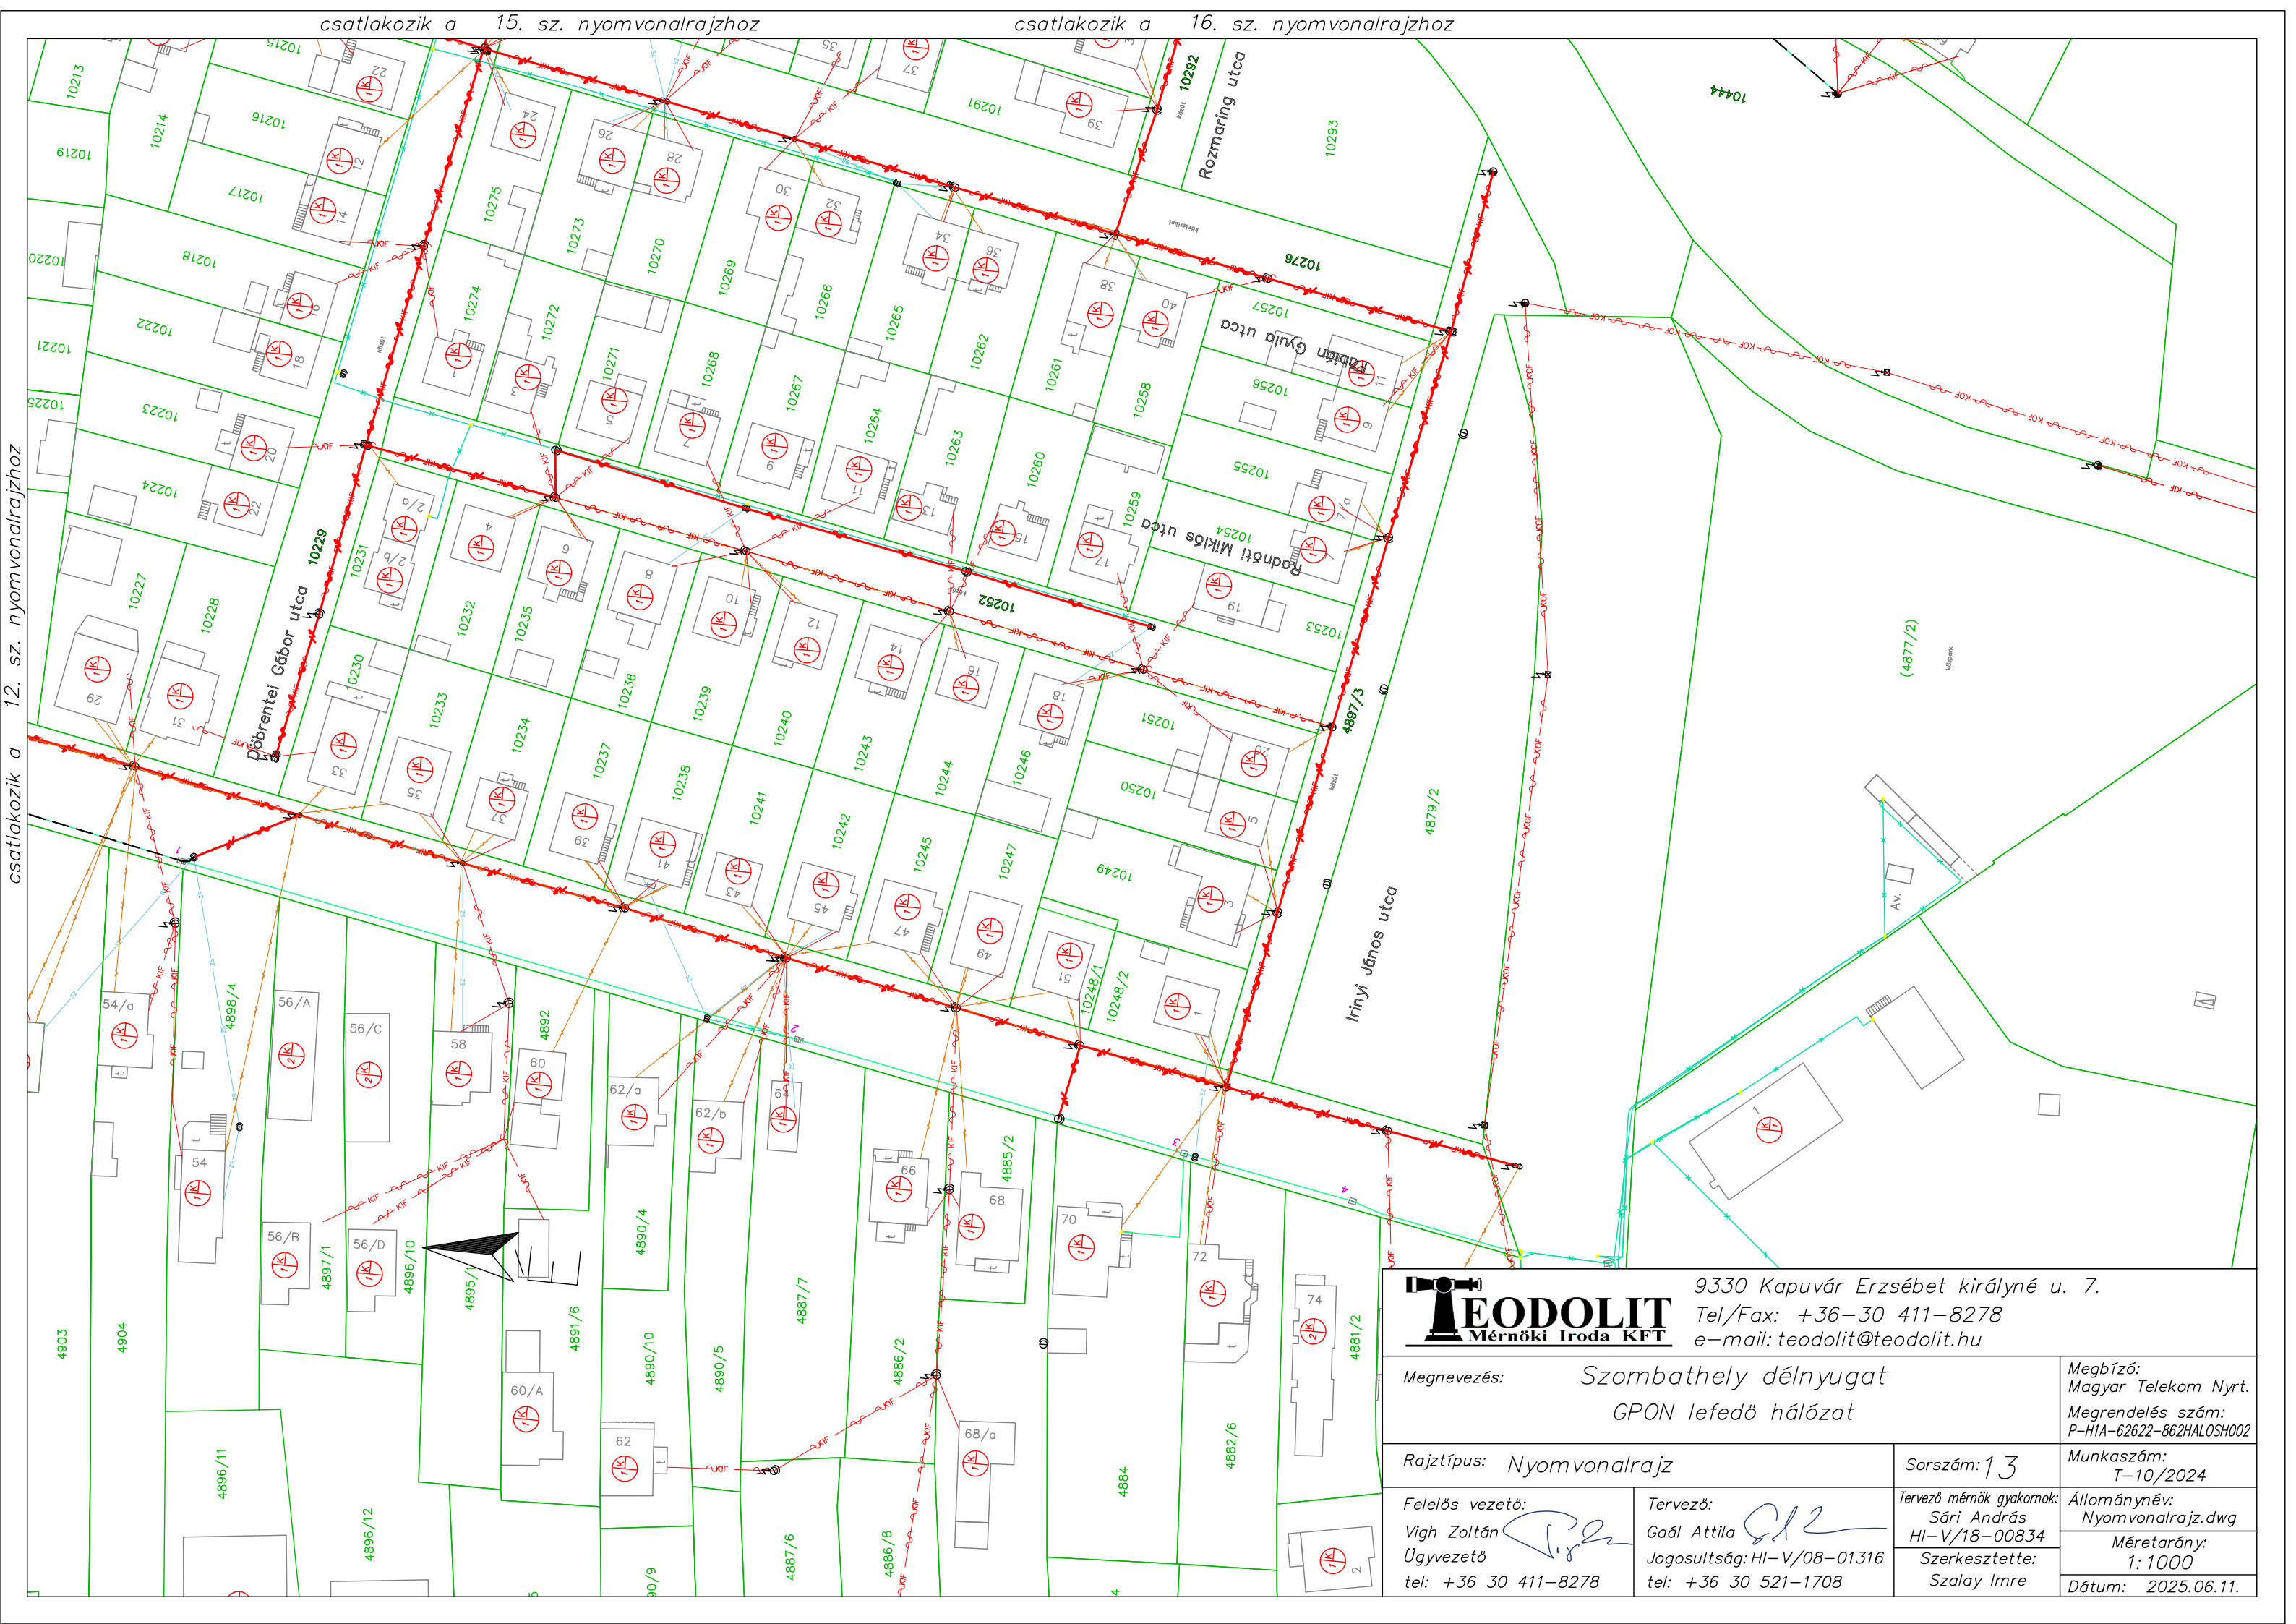


9330 Kapuvár Erzsébet királyné u. 7.
Tel/Fax: +36-30 411-8278
e-mail: teodolit@teodolit.hu

Megnevezés: Szombathely délnyugat GPON lefedő hálózat		Megbízó: Magyar Telekom Nyrt. Megrendelés szám: P-H1A-62622-862HALOSH002	
Rajztípus: Nyomvonalrajz		Sorszám: 13	Munkaszám: T-10/2024
Felelős vezető: Vigh Zoltán Ügyvezető: Gaál Attila tel: +36 30 411-8278		Tervező: Gaál Attila Jogosultság: HI-V/08-01316 tel: +36 30 521-1708	Tervező mérnök gyakornok: Sári András HI-V/18-00834 Szerkesztette: Szalay Imre Állománynév: Nyomvonalrajz.dwg Méretarány: 1:1000 Dátum: 2025.06.11.

csatlakozik a 02. sz. nyomvonalrajzhoz


csatlakozik a 17. sz. nyomvonalrajzhoz

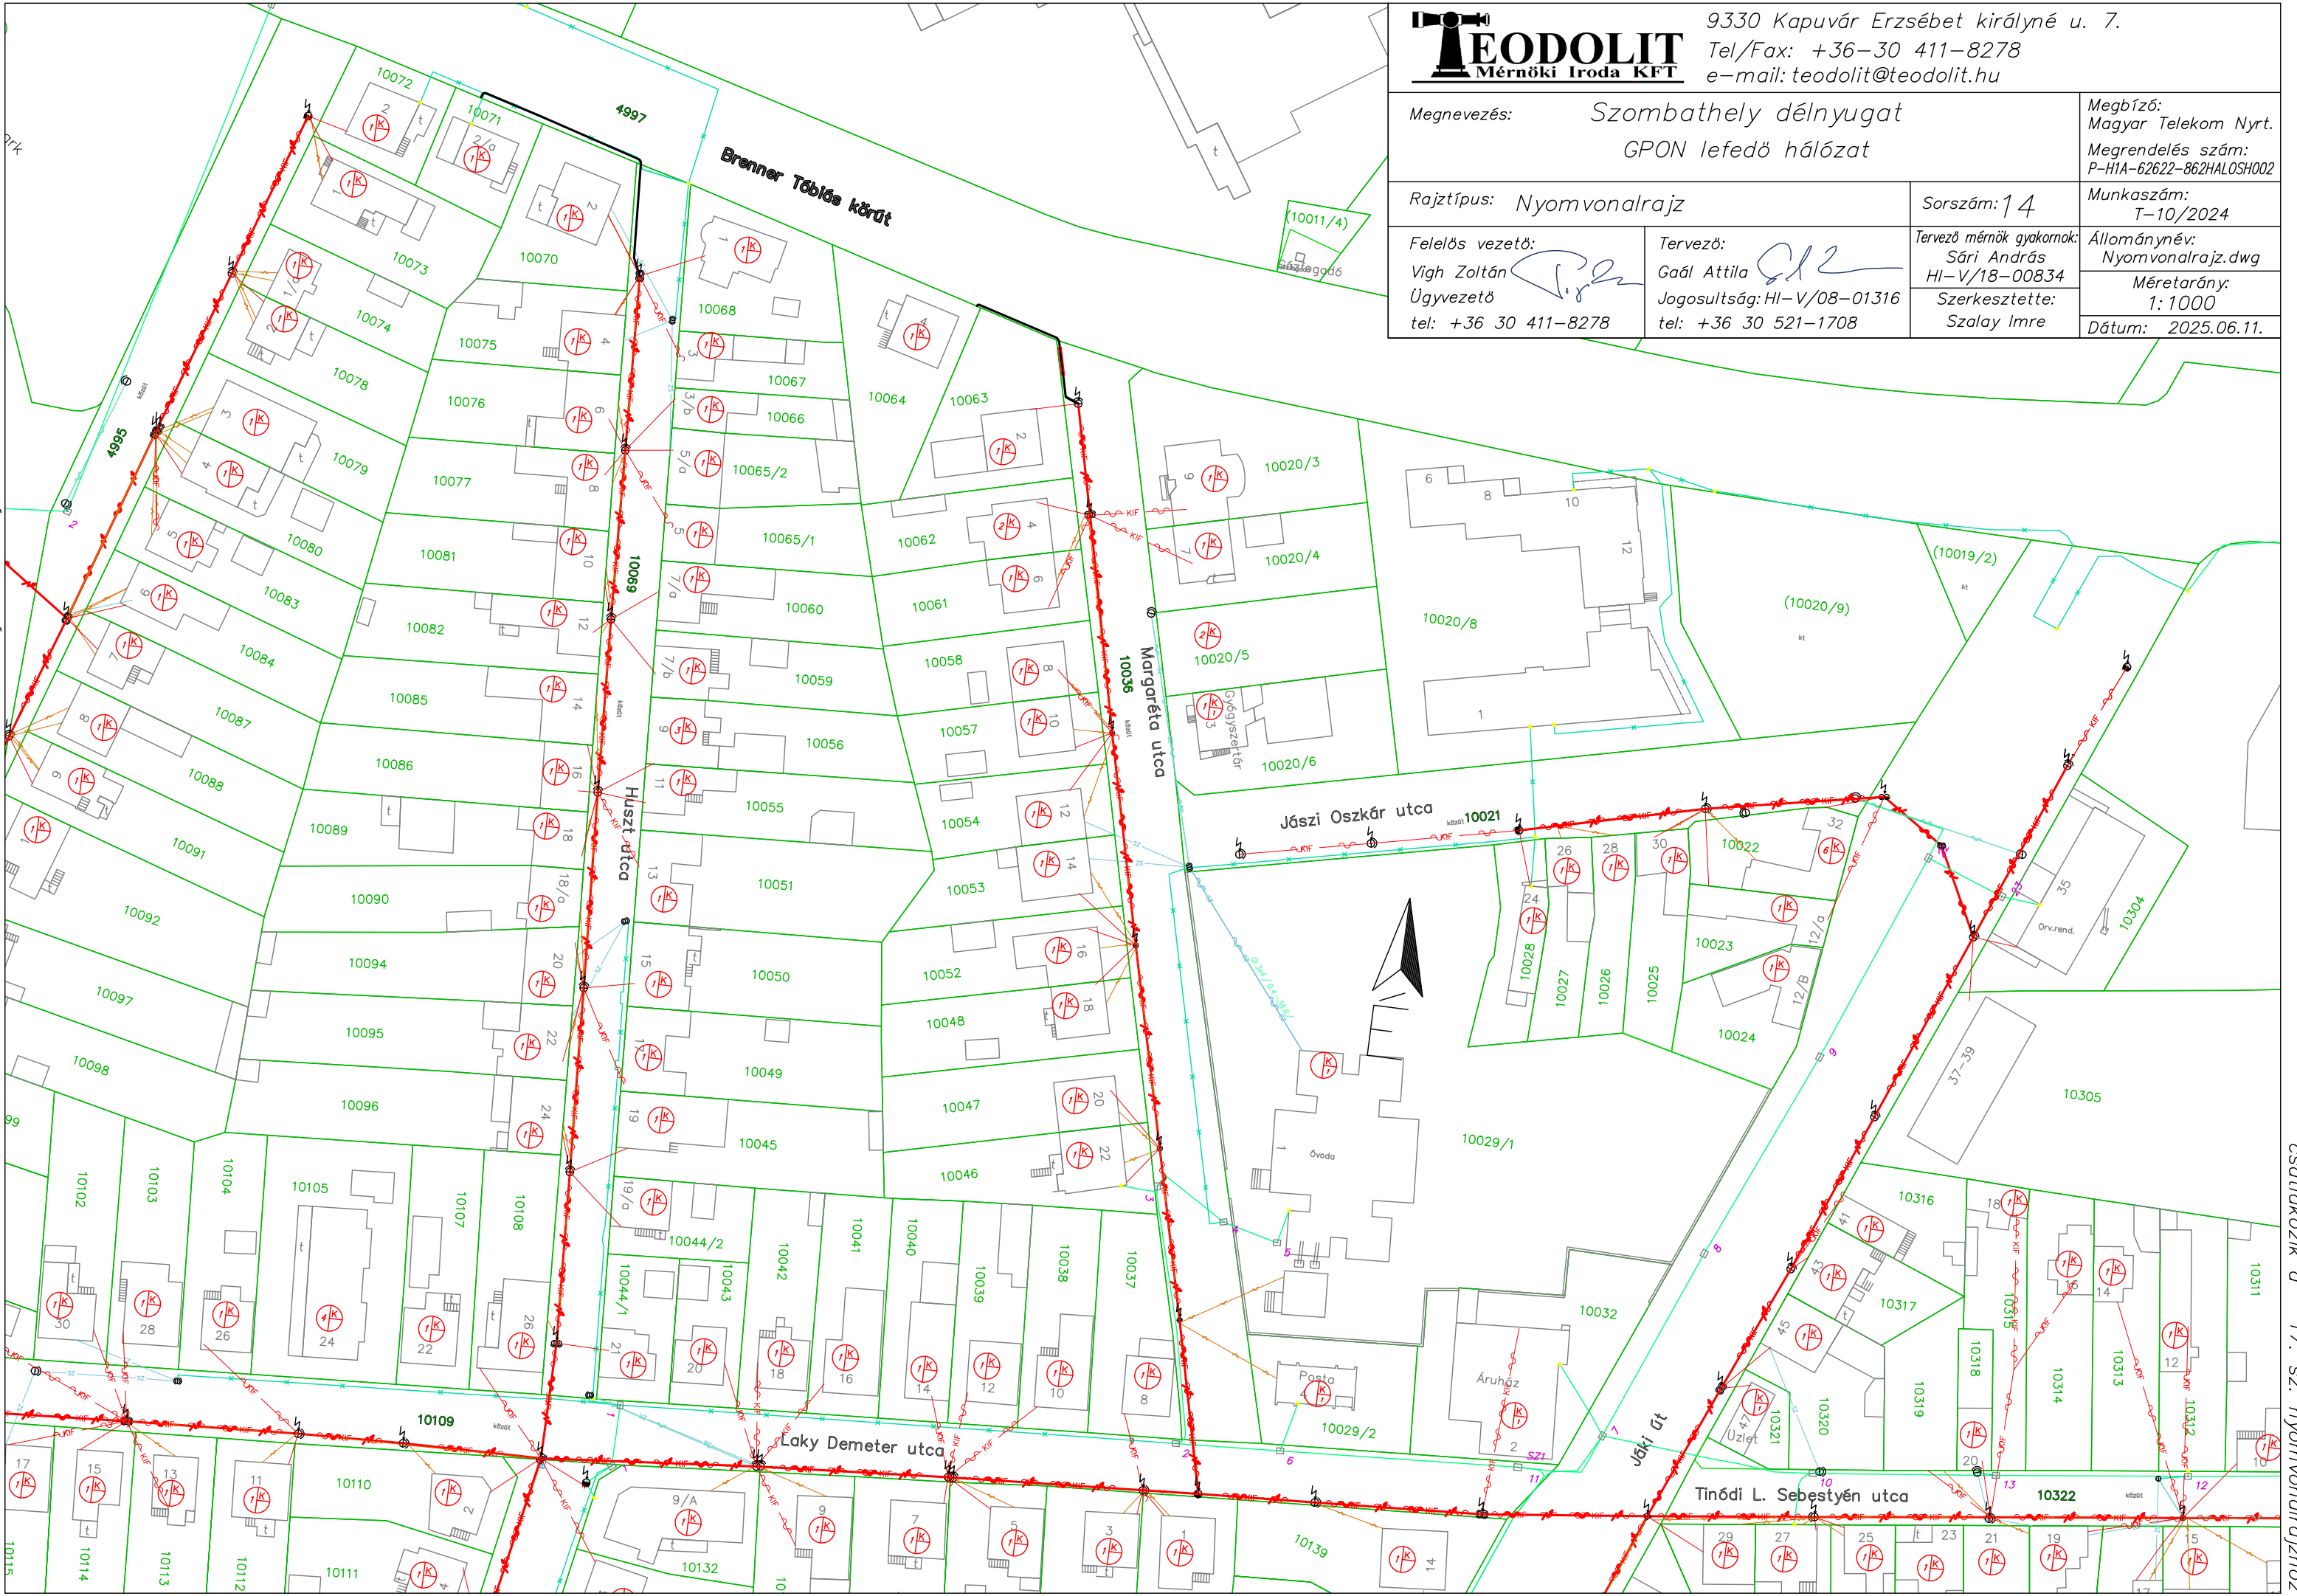

TEODOLIT Mérnöki Iroda KFT		9330 Kapuvár Erzsébet királyné u. 7. Tel/Fax: +36-30 411-8278 e-mail: teodolit@teodolit.hu	
Megnevezés:		Szombathely délnyugat GPON lefedő hálózat	
Rajztípus: Nyomvonalrajz		Sorszám: 14	Munkaszám: T-10/2024
Felelős vezető: Vigh Zoltán Ügyvezető tel: +36 30 411-8278		Tervező: Gaál Attila Jogosultság: HI-V/08-01316 tel: +36 30 521-1708	Tervező mérnök gyakornok: Sári András HI-V/18-00834 Szerkesztette: Szalay Imre
		Állománynév: Nyomvonalrajz.dwg Méretarány: 1:1000 Dátum: 2025.06.11.	

csatlakozik a 15. sz. nyomvonalrajzhoz

csatlakozik a 15. sz. nyomvonalrajzhoz

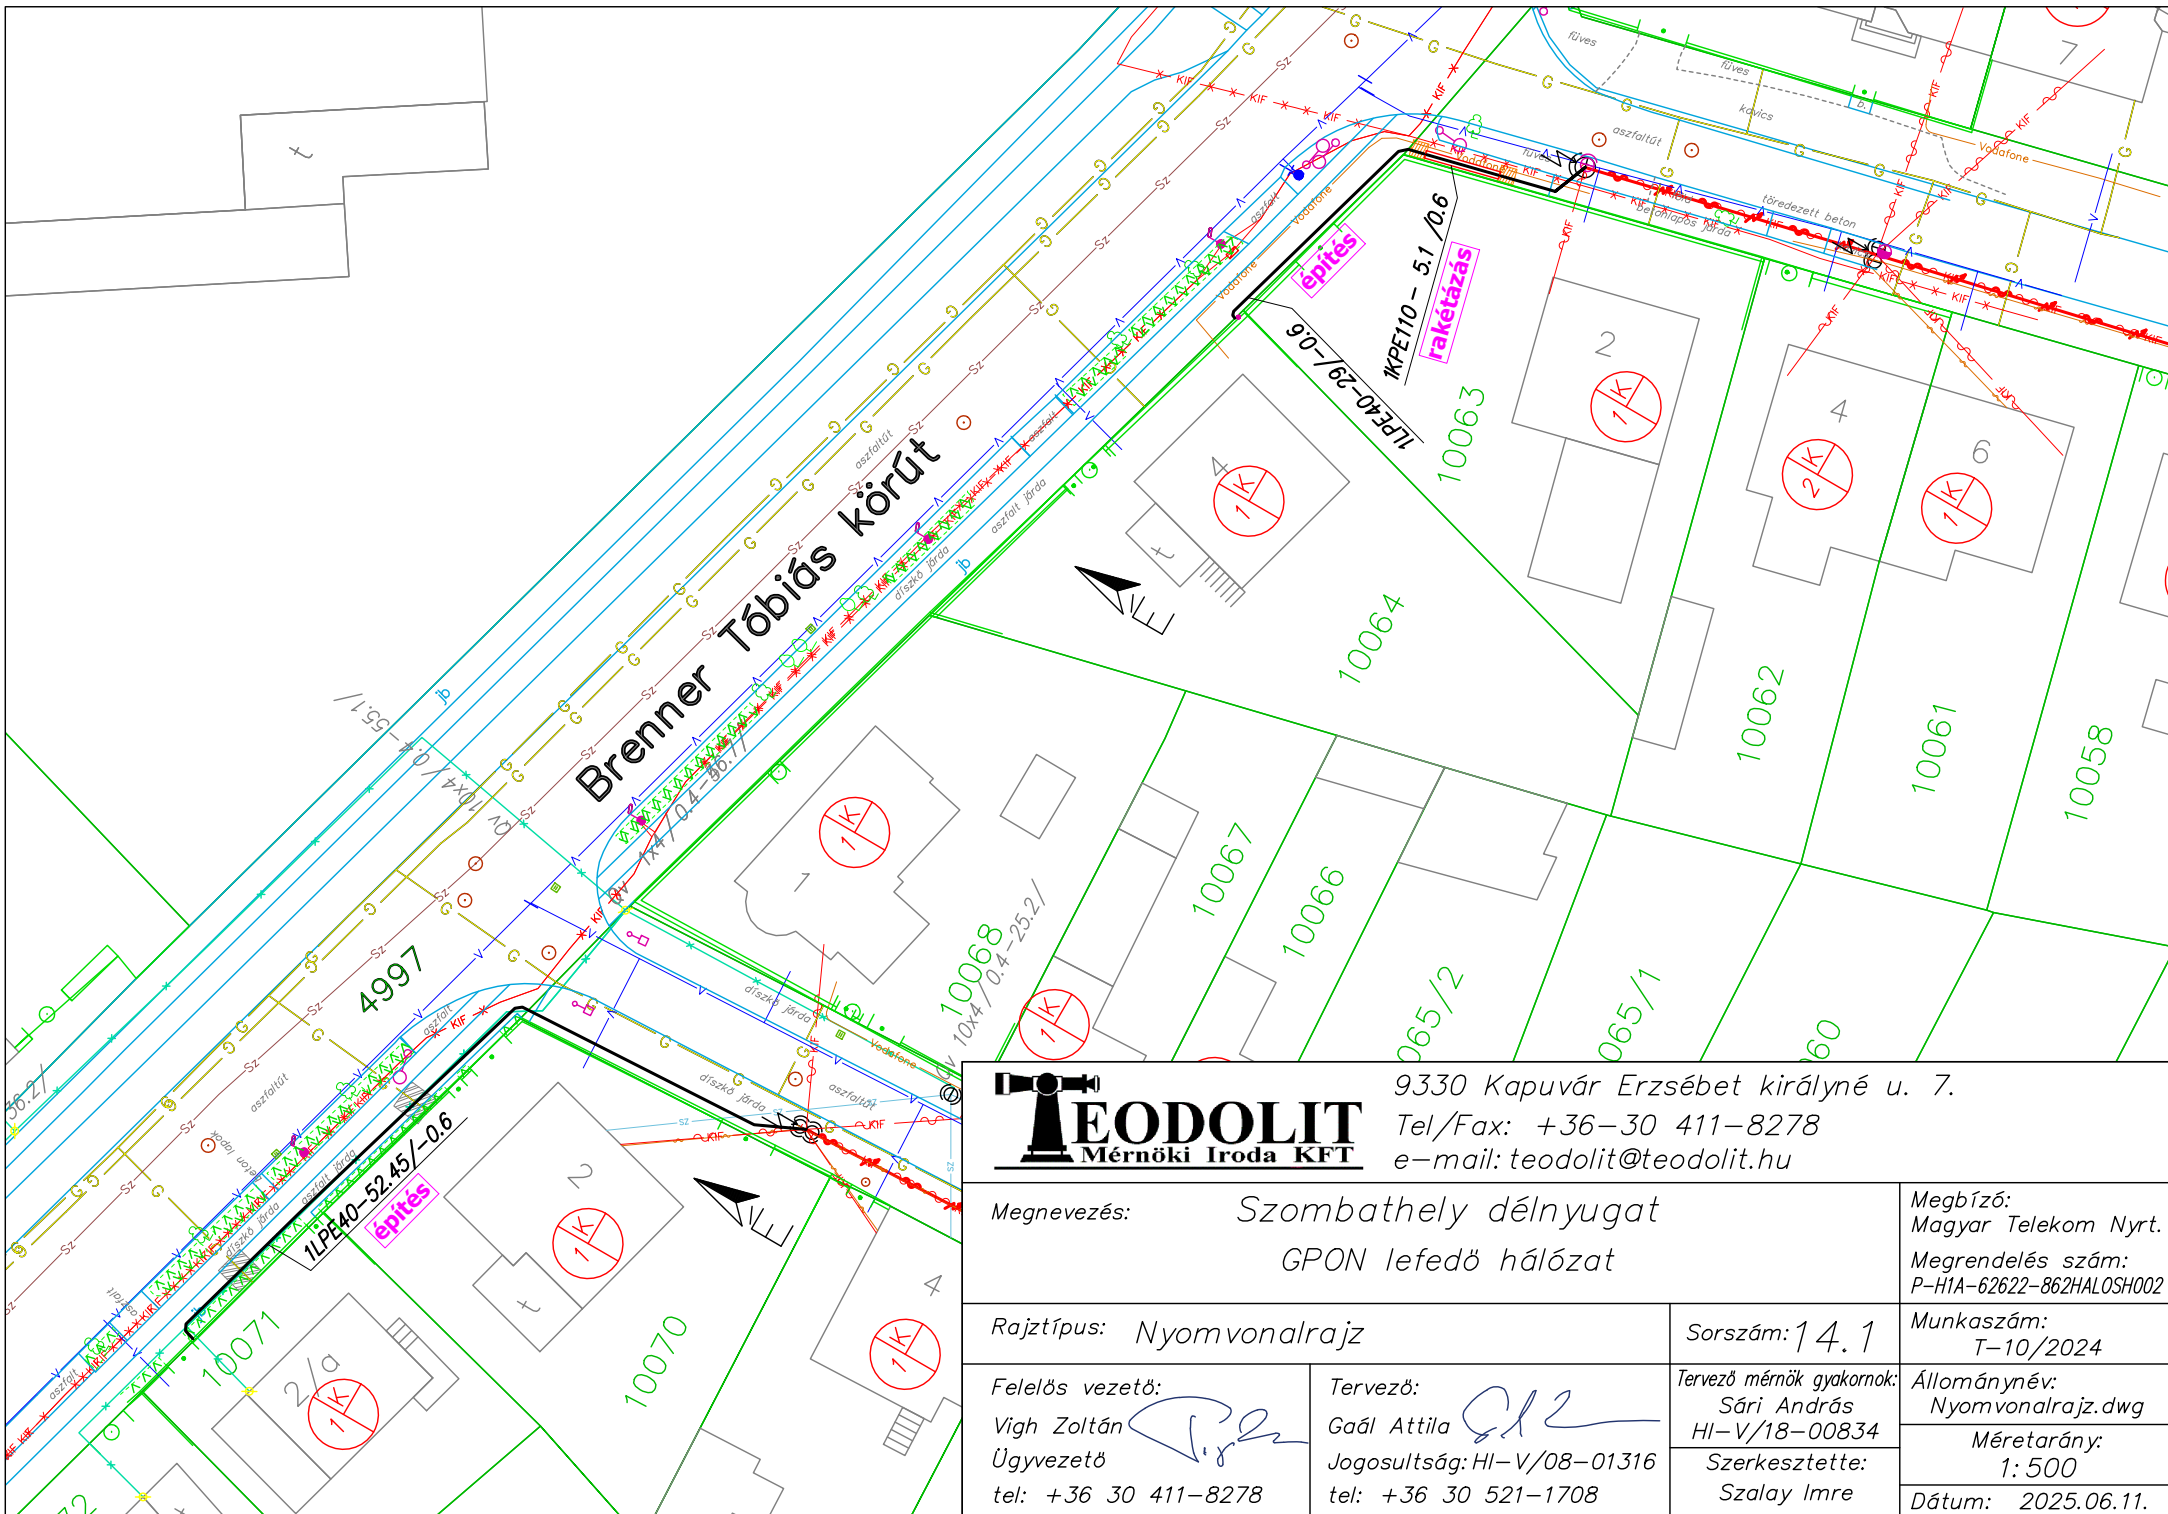

9330 Kapuvár Erzsébet királyné u. 7.

Tel/Fax: +36-30 411-8278

e-mail: teodolit@teodolit.hu

Megnevezés:

Szombathely délnyugat
GPON lefedő hálózat

Megbízó:
Magyar Telekom Nyrt.

Megrendelés szám:
P-H1A-62622-862HALOSH002

Rajztípus: Nyomvonalrajz

Sorszám: 14.1

Munkaszám:
T-10/2024

Felelős vezető:

Vigh Zoltán

Ügyvezető

tel: +36 30 411-8278

Tervező:

Gaál Attila

Jogosultság: HI-V/08-01316

tel: +36 30 521-1708

Tervező mérnök gyakornok:


Sári András
HI-V/18-00834

Szerkesztette:
Szalay Imre


Állománynév:
Nyomvonalrajz.dwg

Méretarány:
1: 500

Dátum: 2025.06.11.

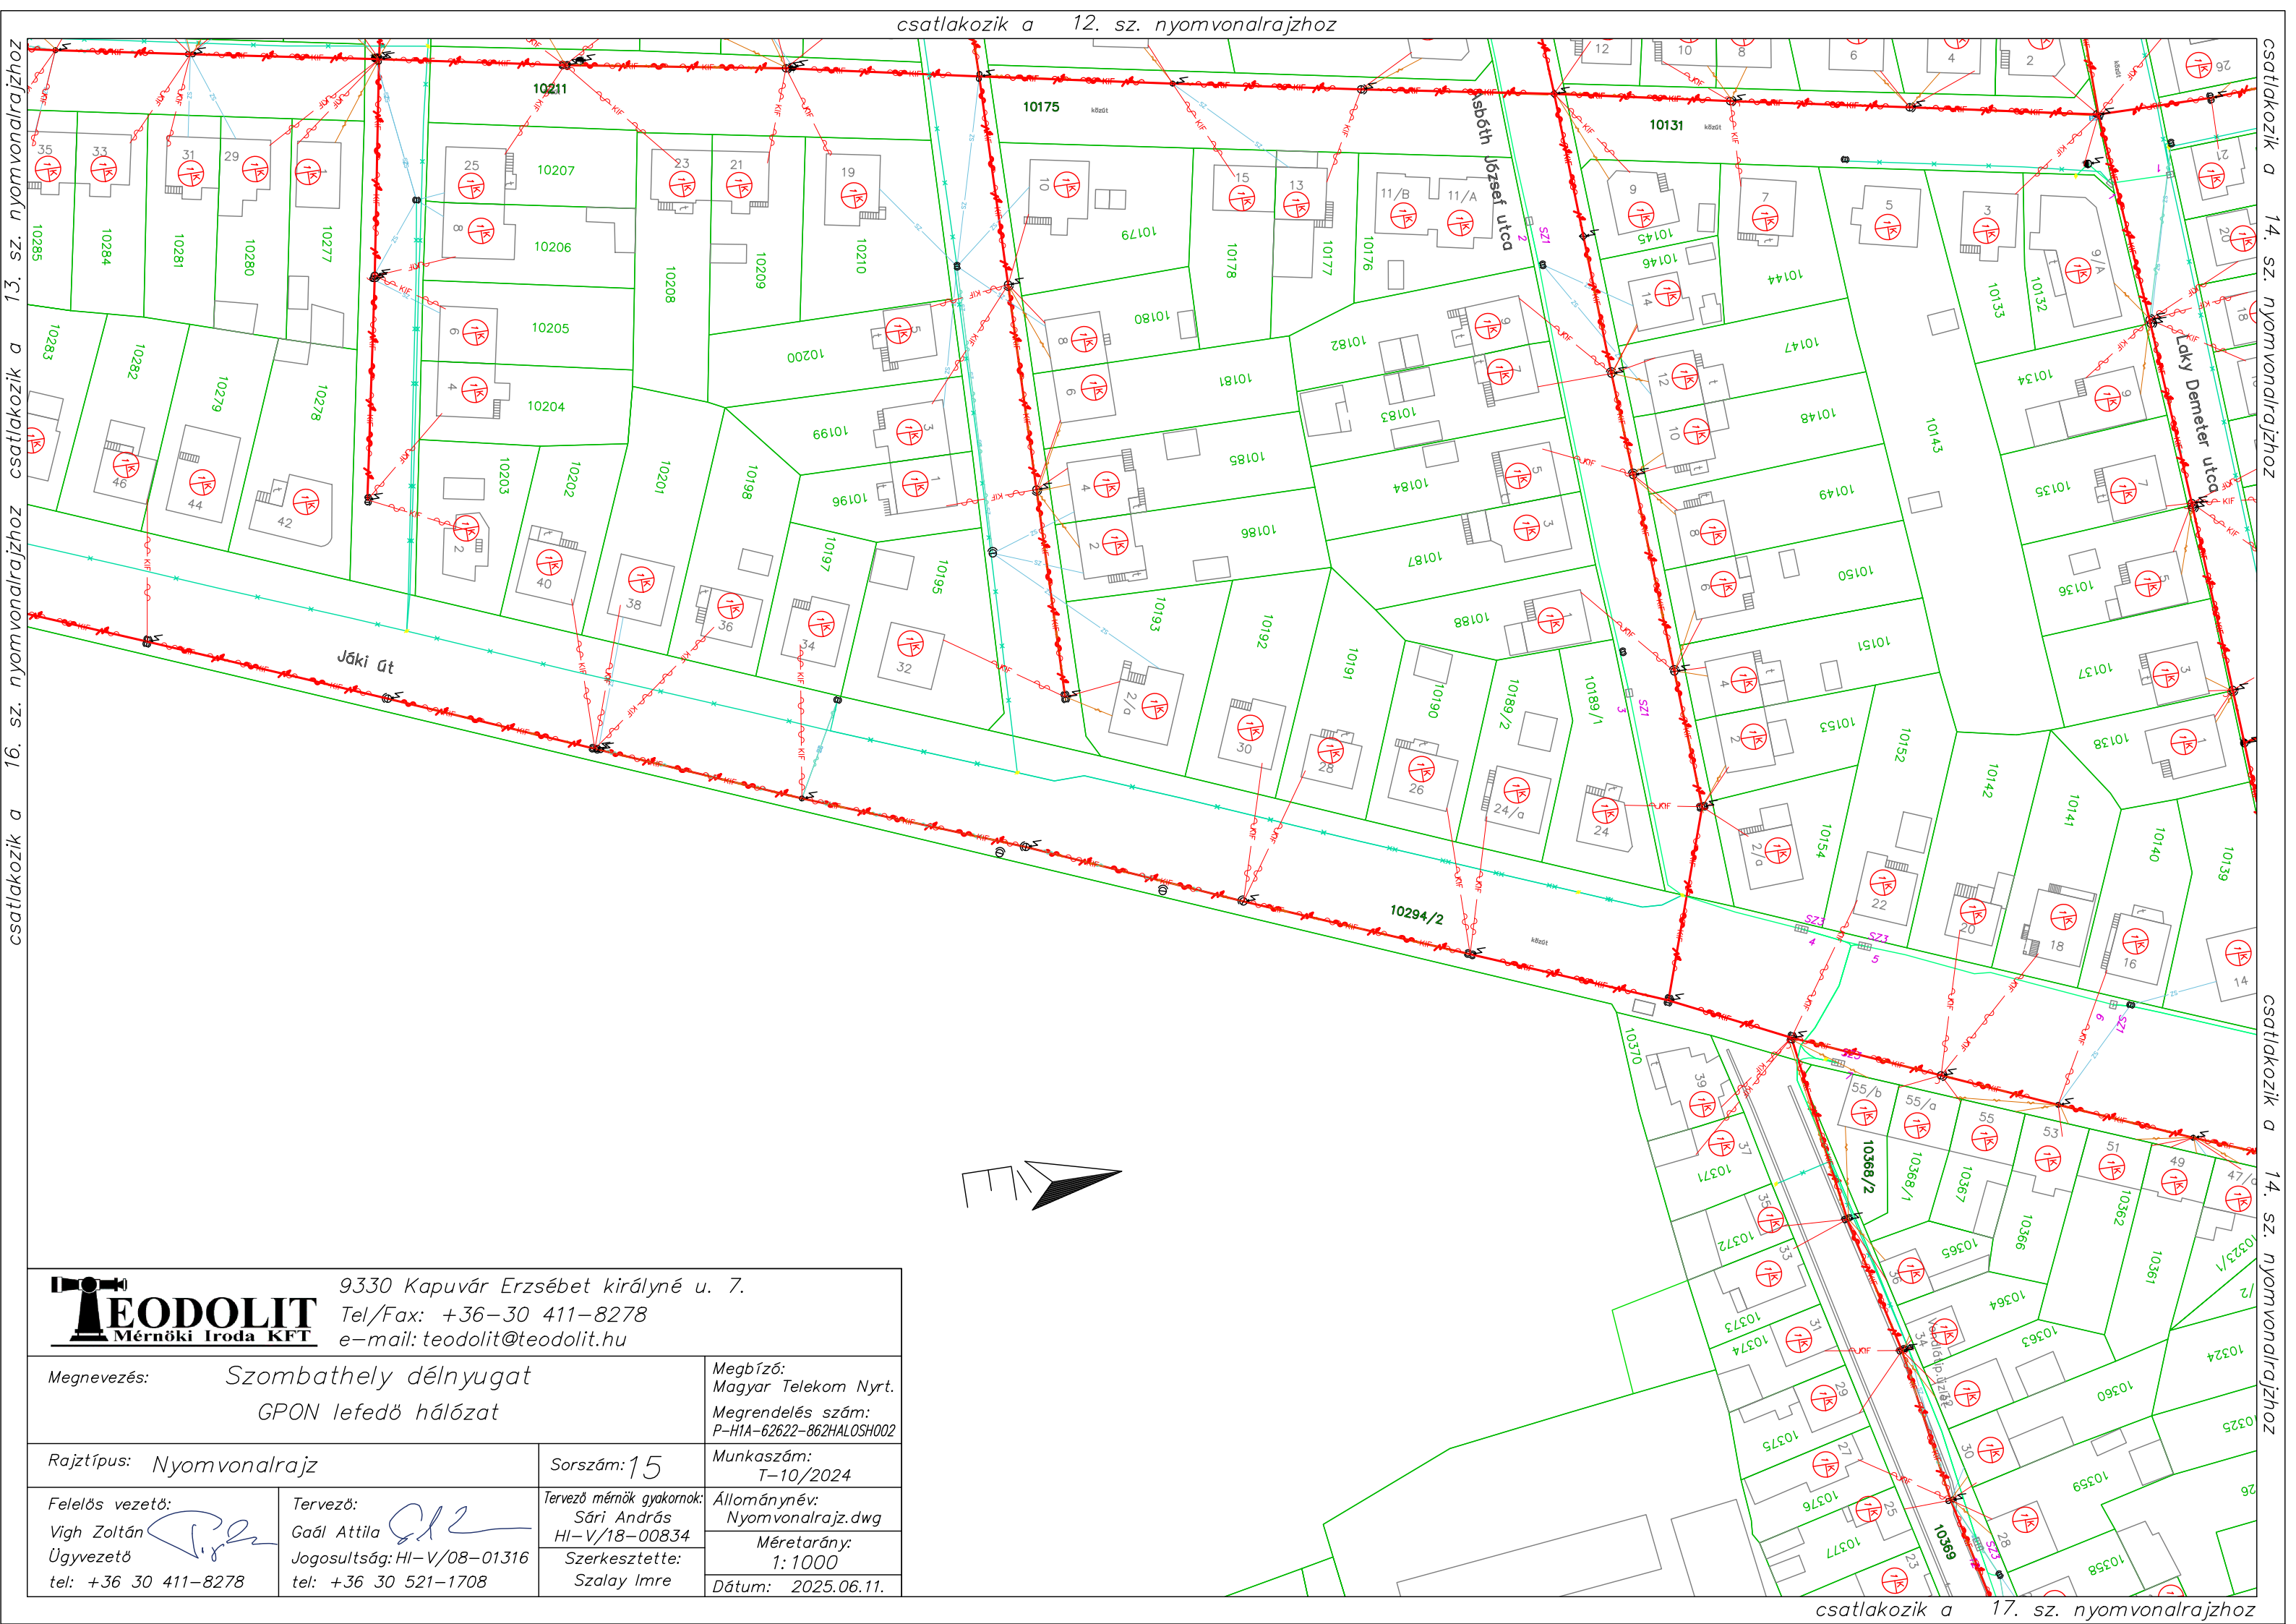

 TEODOLIT Mérnöki Iroda KFT		9330 Kapuvár Erzsébet királyné u. 7. Tel/Fax: +36-30 411-8278 e-mail: teodolit@teodolit.hu	
Megnevezés: Szombathely délnyugat GPON lefedő hálózat		Megbízó: Magyar Telekom Nyrt. Megrendelés szám: P-H1A-62622-862HALOSH002	
Rajztípus: Nyomvonalrajz		Sorszám: 15	Munkaszám: T-10/2024
Felelős vezető: Vigh Zoltán Ugyvezető tel: +36 30 411-8278	Tervező: Gaál Attila Jogosultság: HI-V/08-01316 tel: +36 30 521-1708	Tervező mérnök gyakornok: Sári András HI-V/18-00834 Szerkesztette: Szalay Imre	Állománynév: Nyomvonalrajz.dwg
			Méretarány: 1:1000 Dátum: 2025.06.11.

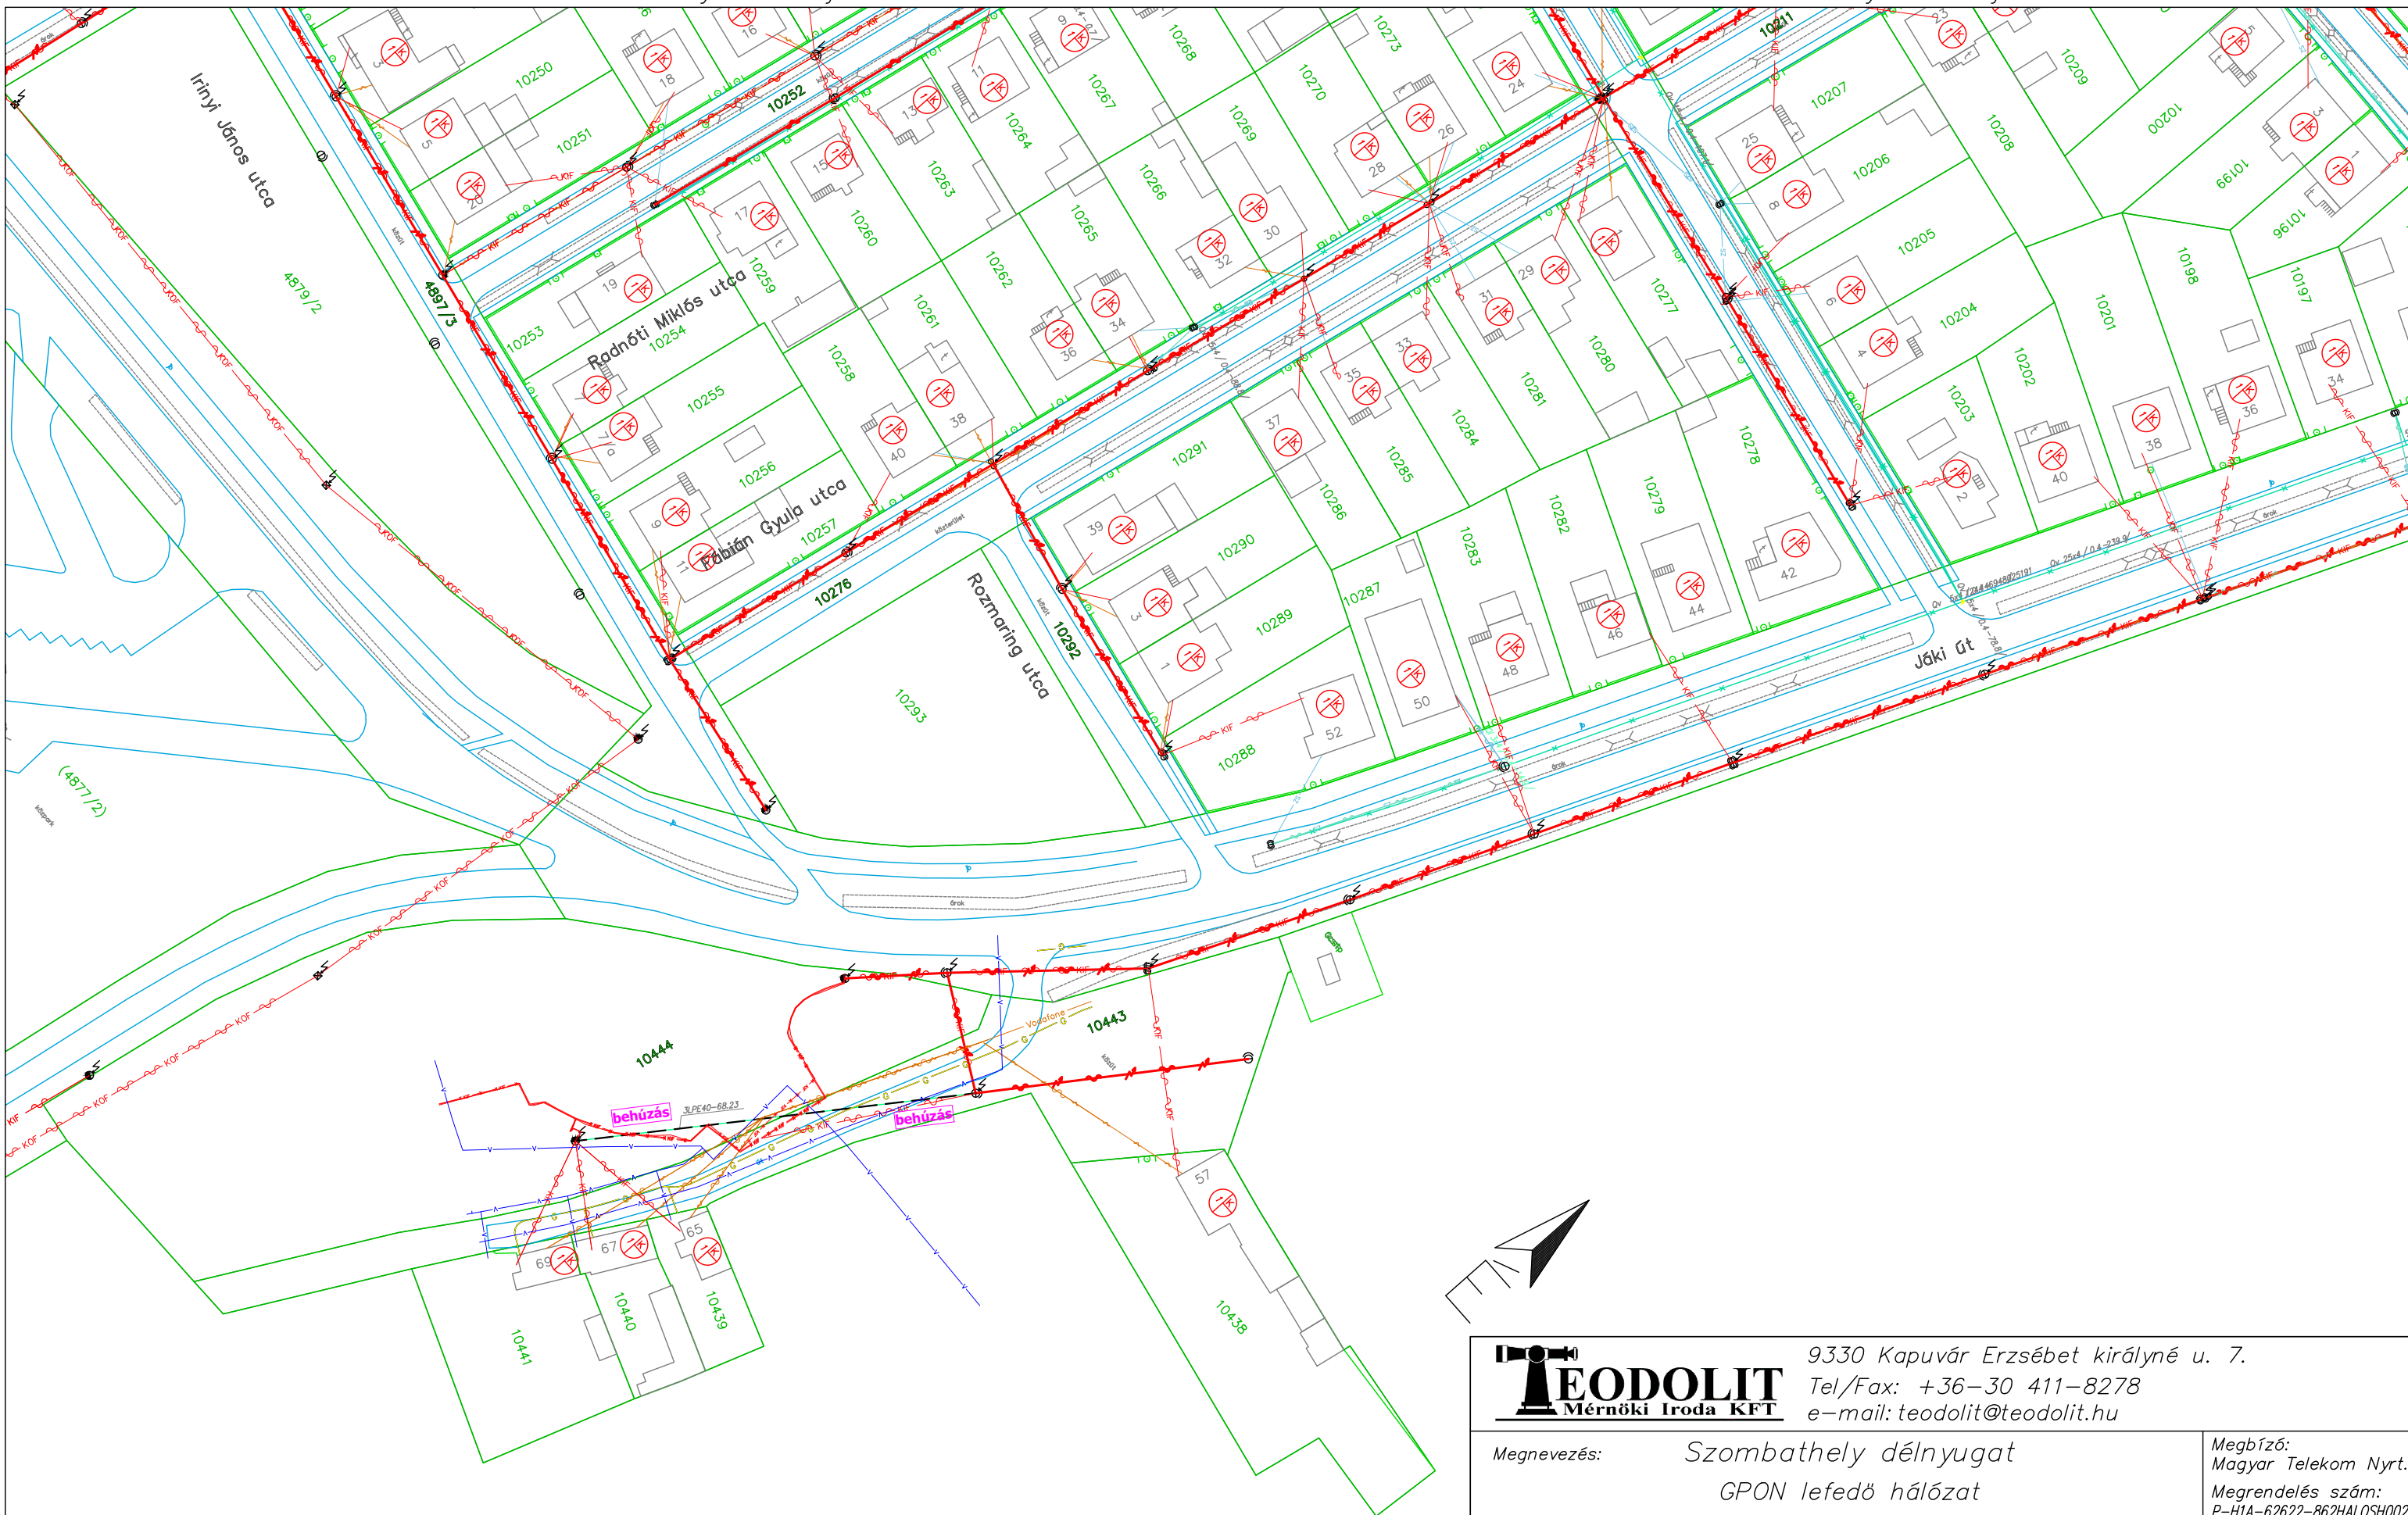

9330 Kapuvár Erzsébet királyné u. 7.
Tel/Fax: +36-30 411-8278
e-mail: teodolit@teodolit.hu

Megnevezés: Szombathely délnyugat
GPON lefedő hálózat

Megbízó:
Magyar Telekom Nyrt.
Megrendelés szám:
P-HIA-62622-862HALOSH002

Rajztípus: Nyomvonalrajz

Sorszám: 16

Munkaszám:
T-10/2024

Felelős vezető:

Vigh Zoltán
Ügyvezető
tel: +36 30 411-8278

Tervező:

Gaál Attila
Jogosultság: HI-V/08-01316
tel: +36 30 521-1708

Tervező mérnök gyakornok:

Sári András
HI-V/18-00834
Szerkesztette:
Szalay Imre

Állománynév:


Nyomvonalrajz.dwg
Méretarány:
1:1000
Dátum: 2025.06.11.




9330 Kapuvár Erzsébet királyné u. 7.
Tel/Fax: +36-30 411-8278
e-mail: teodolit@teodolit.hu

Megnevezés: Szombathely délnyugat GPON lefedő hálózat		Megbízó: Magyar Telekom Nyrt. Megrendelés szám: P-H1A-62622-862HALOSH002	
Rajztípus: Nyomvonalrajz		Sorszám: 17	Munkaszám: T-10/2024
Felelős vezető: Vigh Zoltán Ügyvezető tel: +36 30 411-8278	Tervező: Gaál Attila Jogosultság: HI-V/08-01316 tel: +36 30 521-1708	Tervező mérnök gyakoromok: Sári András HI-V/18-00834 Szerkesztette: Szalay Imre	Állománynév: Nyomvonalrajz.dwg
			Méretarány: 1:1000 Dátum: 2025.06.11.

csatlakozik a 14. sz. nyomvonalrajzhoz

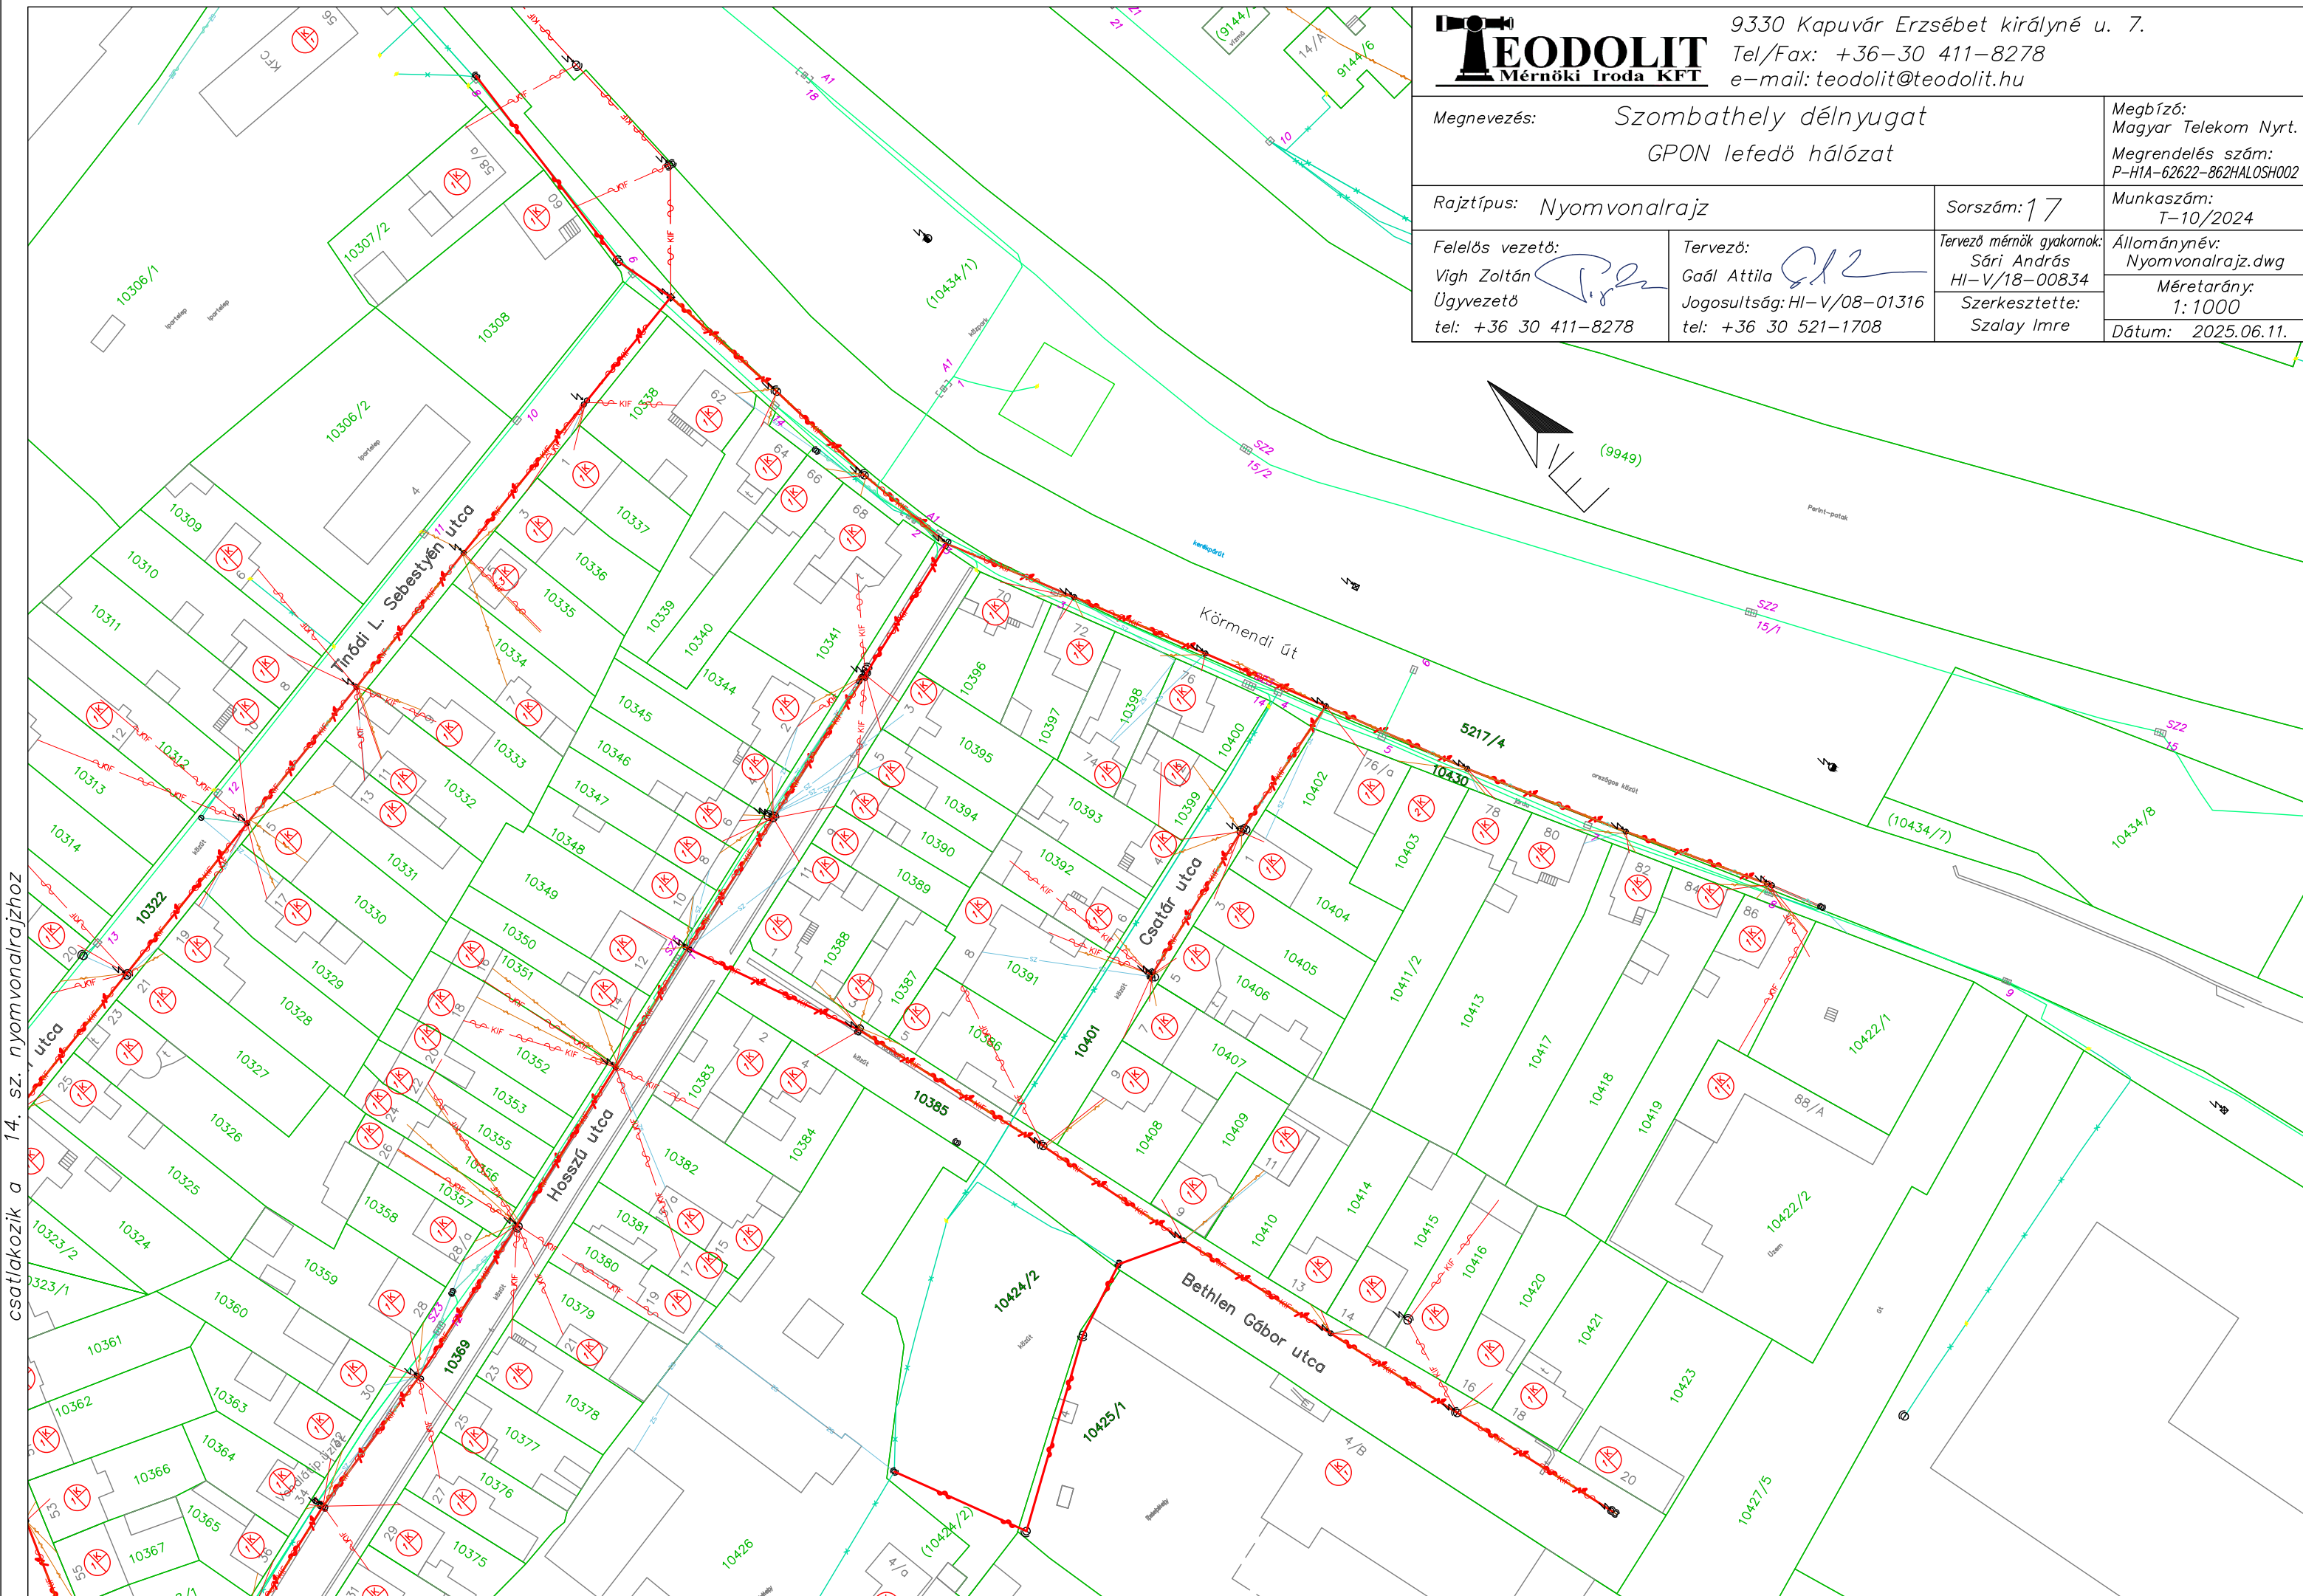

csatlakozik a 15. sz. nyomvonalrajzhoz

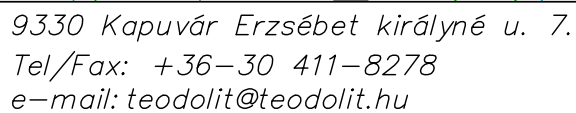

Szombathely délnyugat
GPON lefedő hálózat

Megbízó:
Magyar Telekom Nyrt.
Megrendelés szám:
P-H1A-62622-862HALOSH002


Sorszám: 18

Munkaszám:	T-10/2024
------------	-----------

Tervező: 
Gaál Attila
Jogosultság: HI-V/08-01316
tel: +36 30 521-1708

Tervező mérnök gyakornok: Sári András HI-V/18-00834	Szerkesztette: Szalay Imre
--	--

Állománynév:	Nyomvonalrajz.dwg
Méretarány:	1:500
Dátum:	2025.06.11.

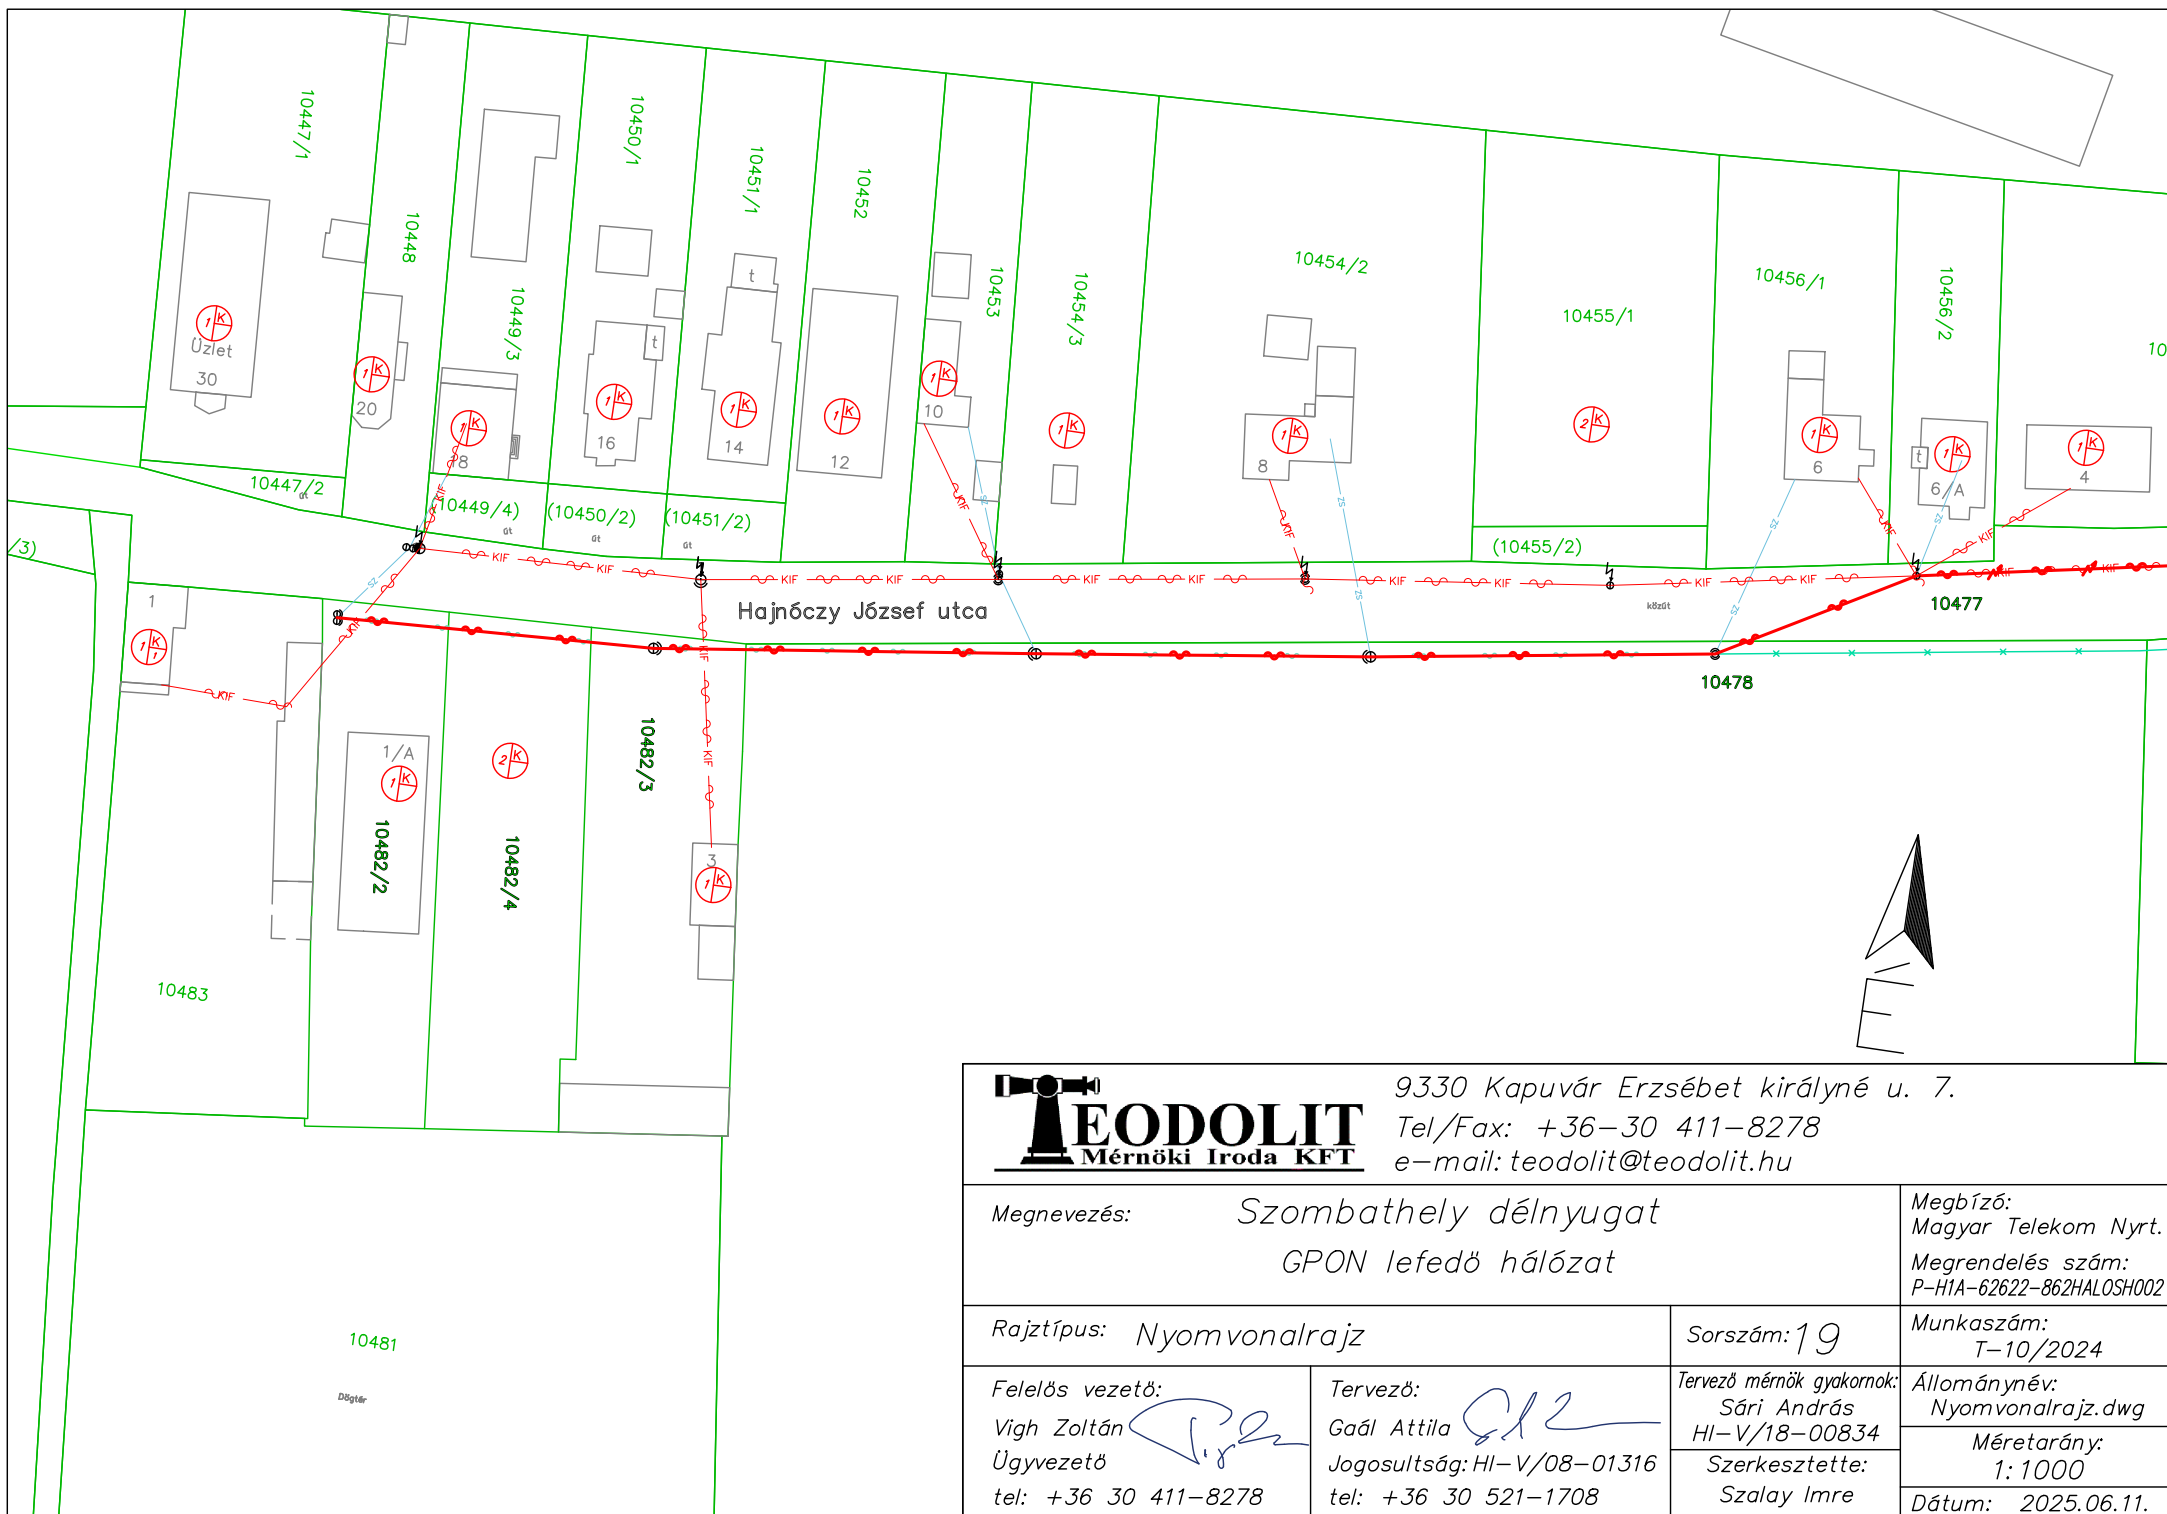

9330 Kapuvár Erzsébet királyné u. 7.

Tel/Fax: +36-30 411-8278

e-mail: teodolit@teodolit.hu

Megnevezés: Szombathely délnyugat
GPON lefedő hálózat

Megbízó:
Magyar Telekom Nyrt.

Megrendelés szám:
P-H1A-62622-862HALOSH002

Rajztípus: Nyomvonalrajz

Sorszám: 19


Munkaszám:
T-10/2024

Felelős vezető:
Vigh Zoltán
Ügyvezető
tel: +36 30 411-8278

Tervező:
Gaál Attila
Jogosultság: HI-V/08-01316
tel: +36 30 521-1708

Tervező mérnök gyakornok:
Sári András
HI-V/18-00834
Szerkesztette:
Szalay Imre

Állománynév:
Nyomvonalrajz.dwg
Méretarány:
1:1000
Dátum: 2025.06.11.

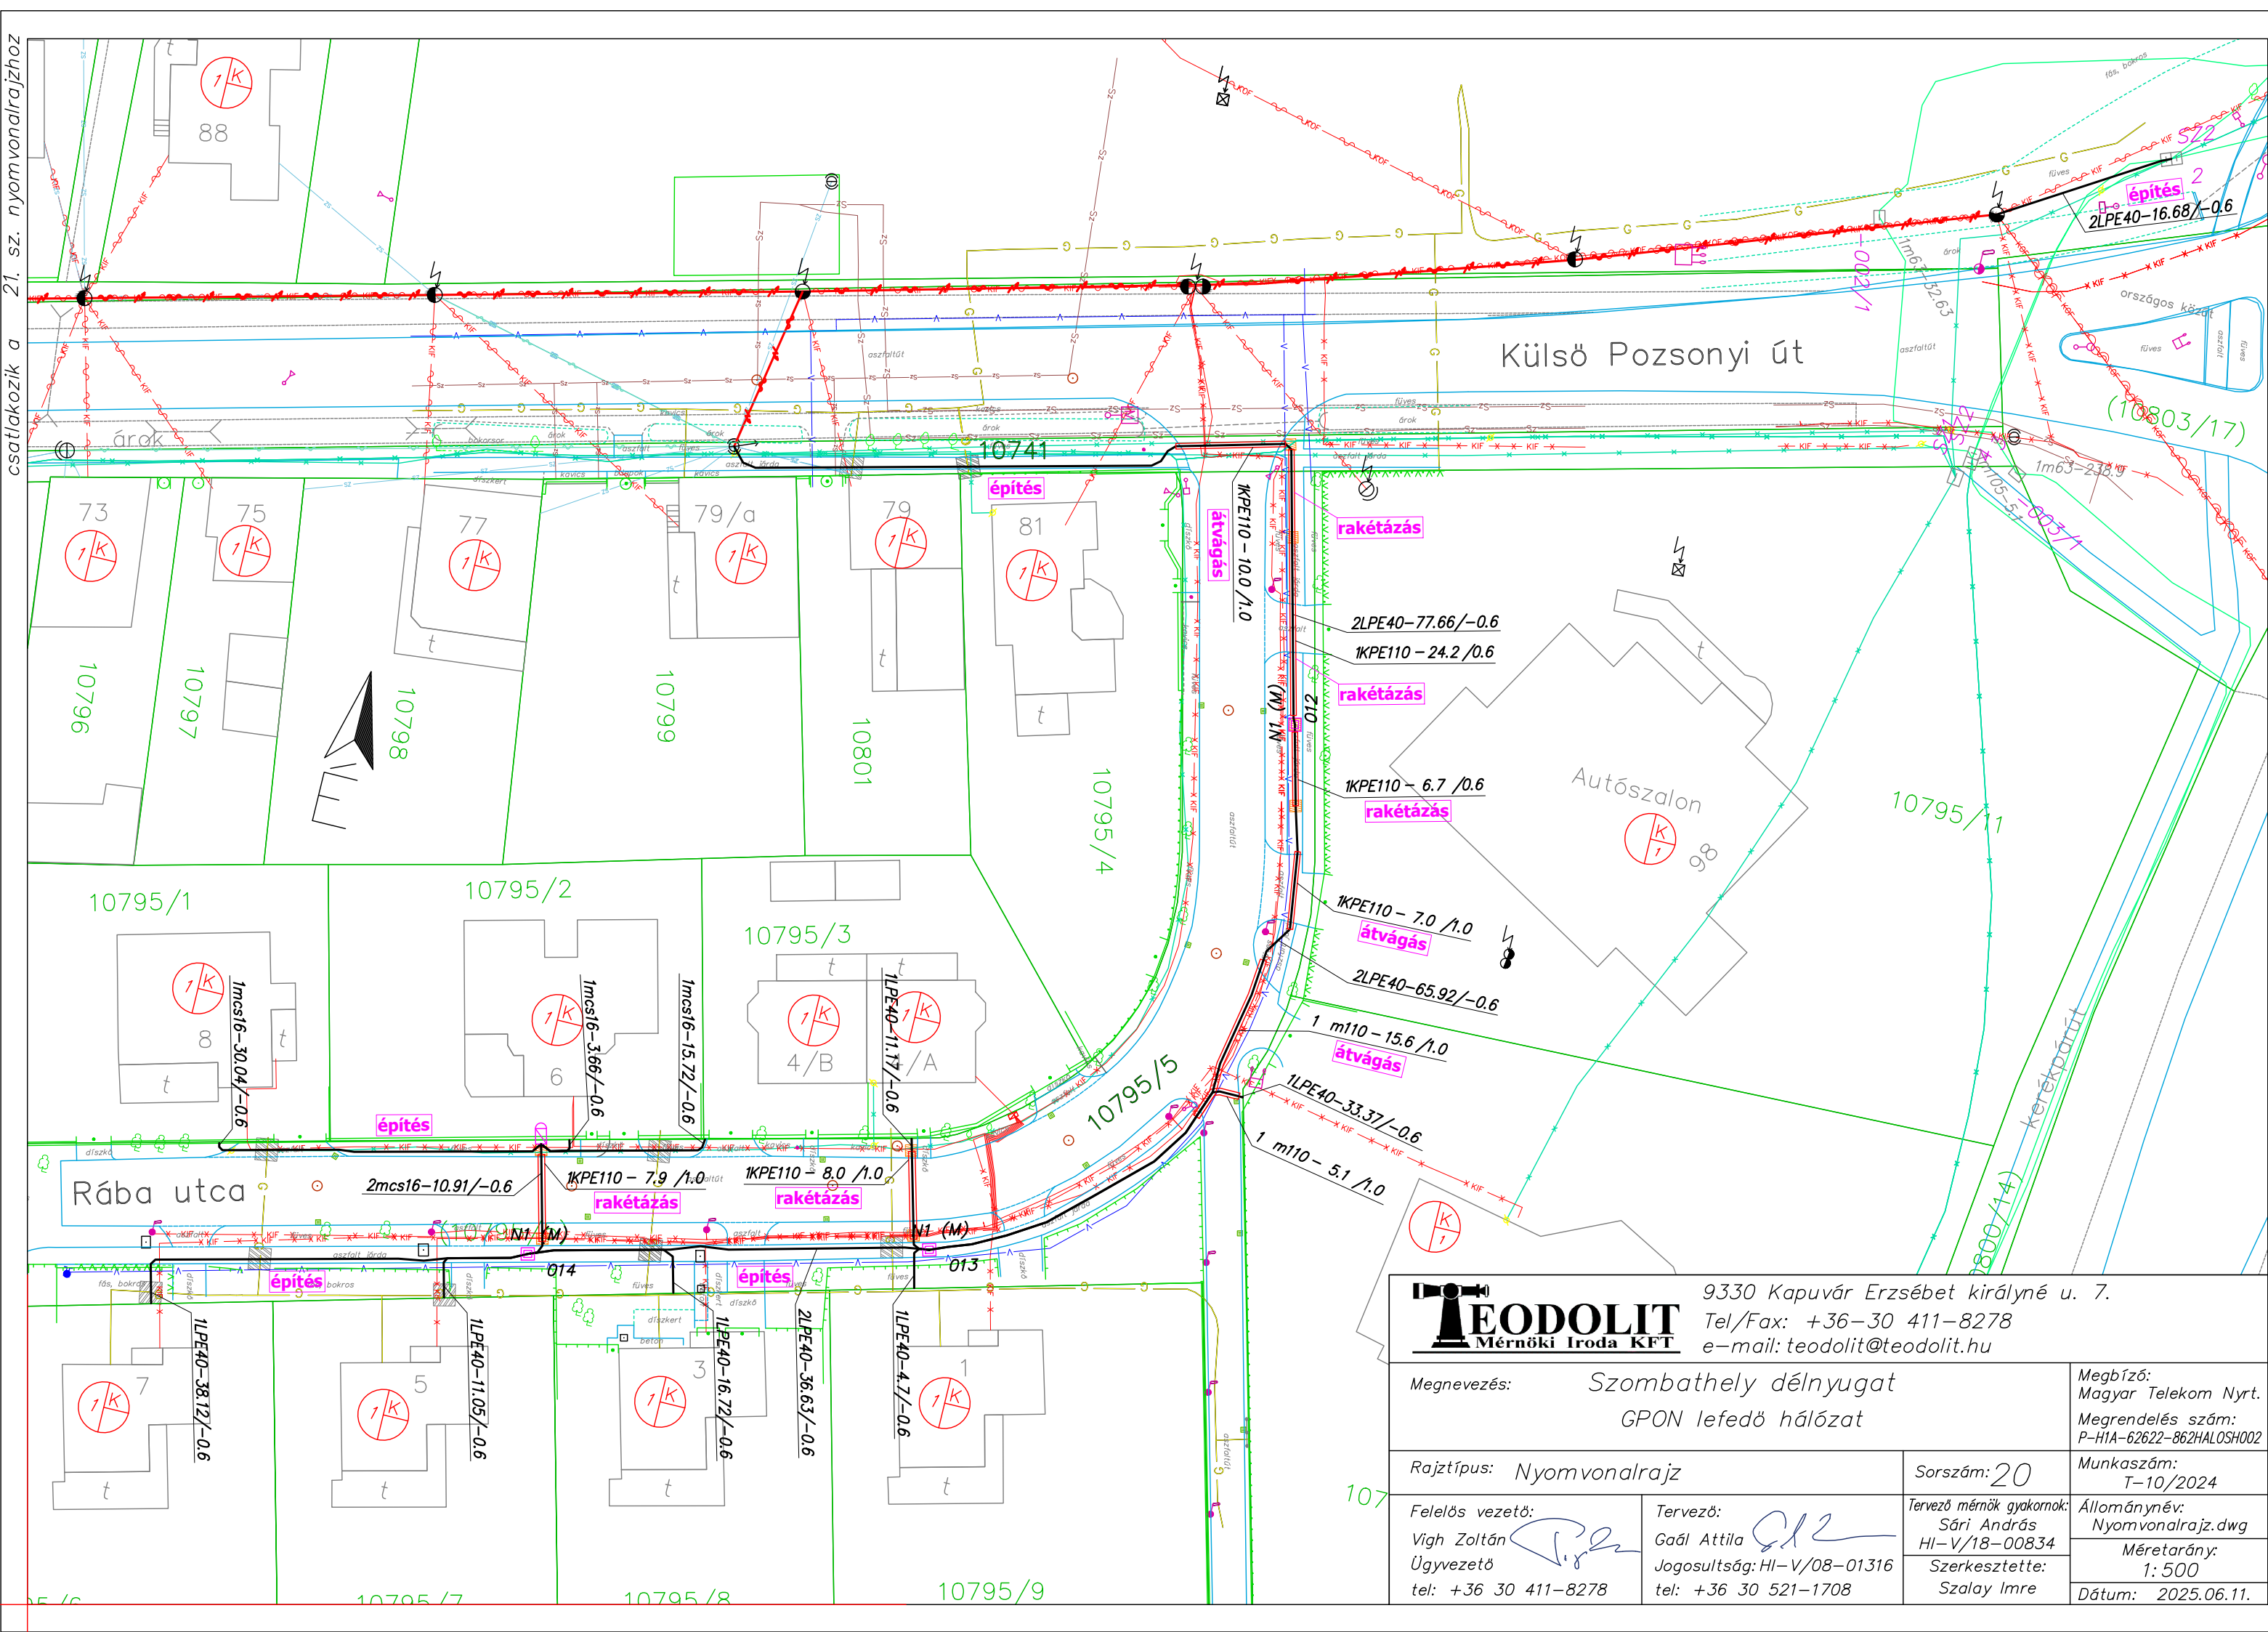
EODOLIT
Mérnöki Iroda KFT

Tel/Fax: +36-30 411-8278

e-mail: teodolit@teodolit.hu

Megnevezés:

Szombathely délnyugat

GPON lefedő hálózat

Megbízó:
Magyar Telekom Nyrt.

Megrendelés szám:

Munkaszám:
T-10/2024

Rajztípus: Nyomvonalrajz

Sorszám: 20

Felelős vezető:

Vigh Zoltán

Ügyvezető

tel: +36 30 411-8278

<i>Tervező:</i>

Gaál Attila

Jogosultság: HI-V/08-01316

tel: +36 30 521-1708

Tervező mérnök gyakornok:	
---------------------------	--

Sári András
HI-V/18-00834

6	Szerkesztette:
---	----------------

Szalay Imre

Állománynév:


Nyomvonalrajz.dwg
Méretarány:

Meretaranjy:
1:500

Dátum: 2025.06.11.

csatlakozik a 22. sz. nyomvonalrajzhoz

csatlakozik a 20. sz. nyomvonalrajzhoz

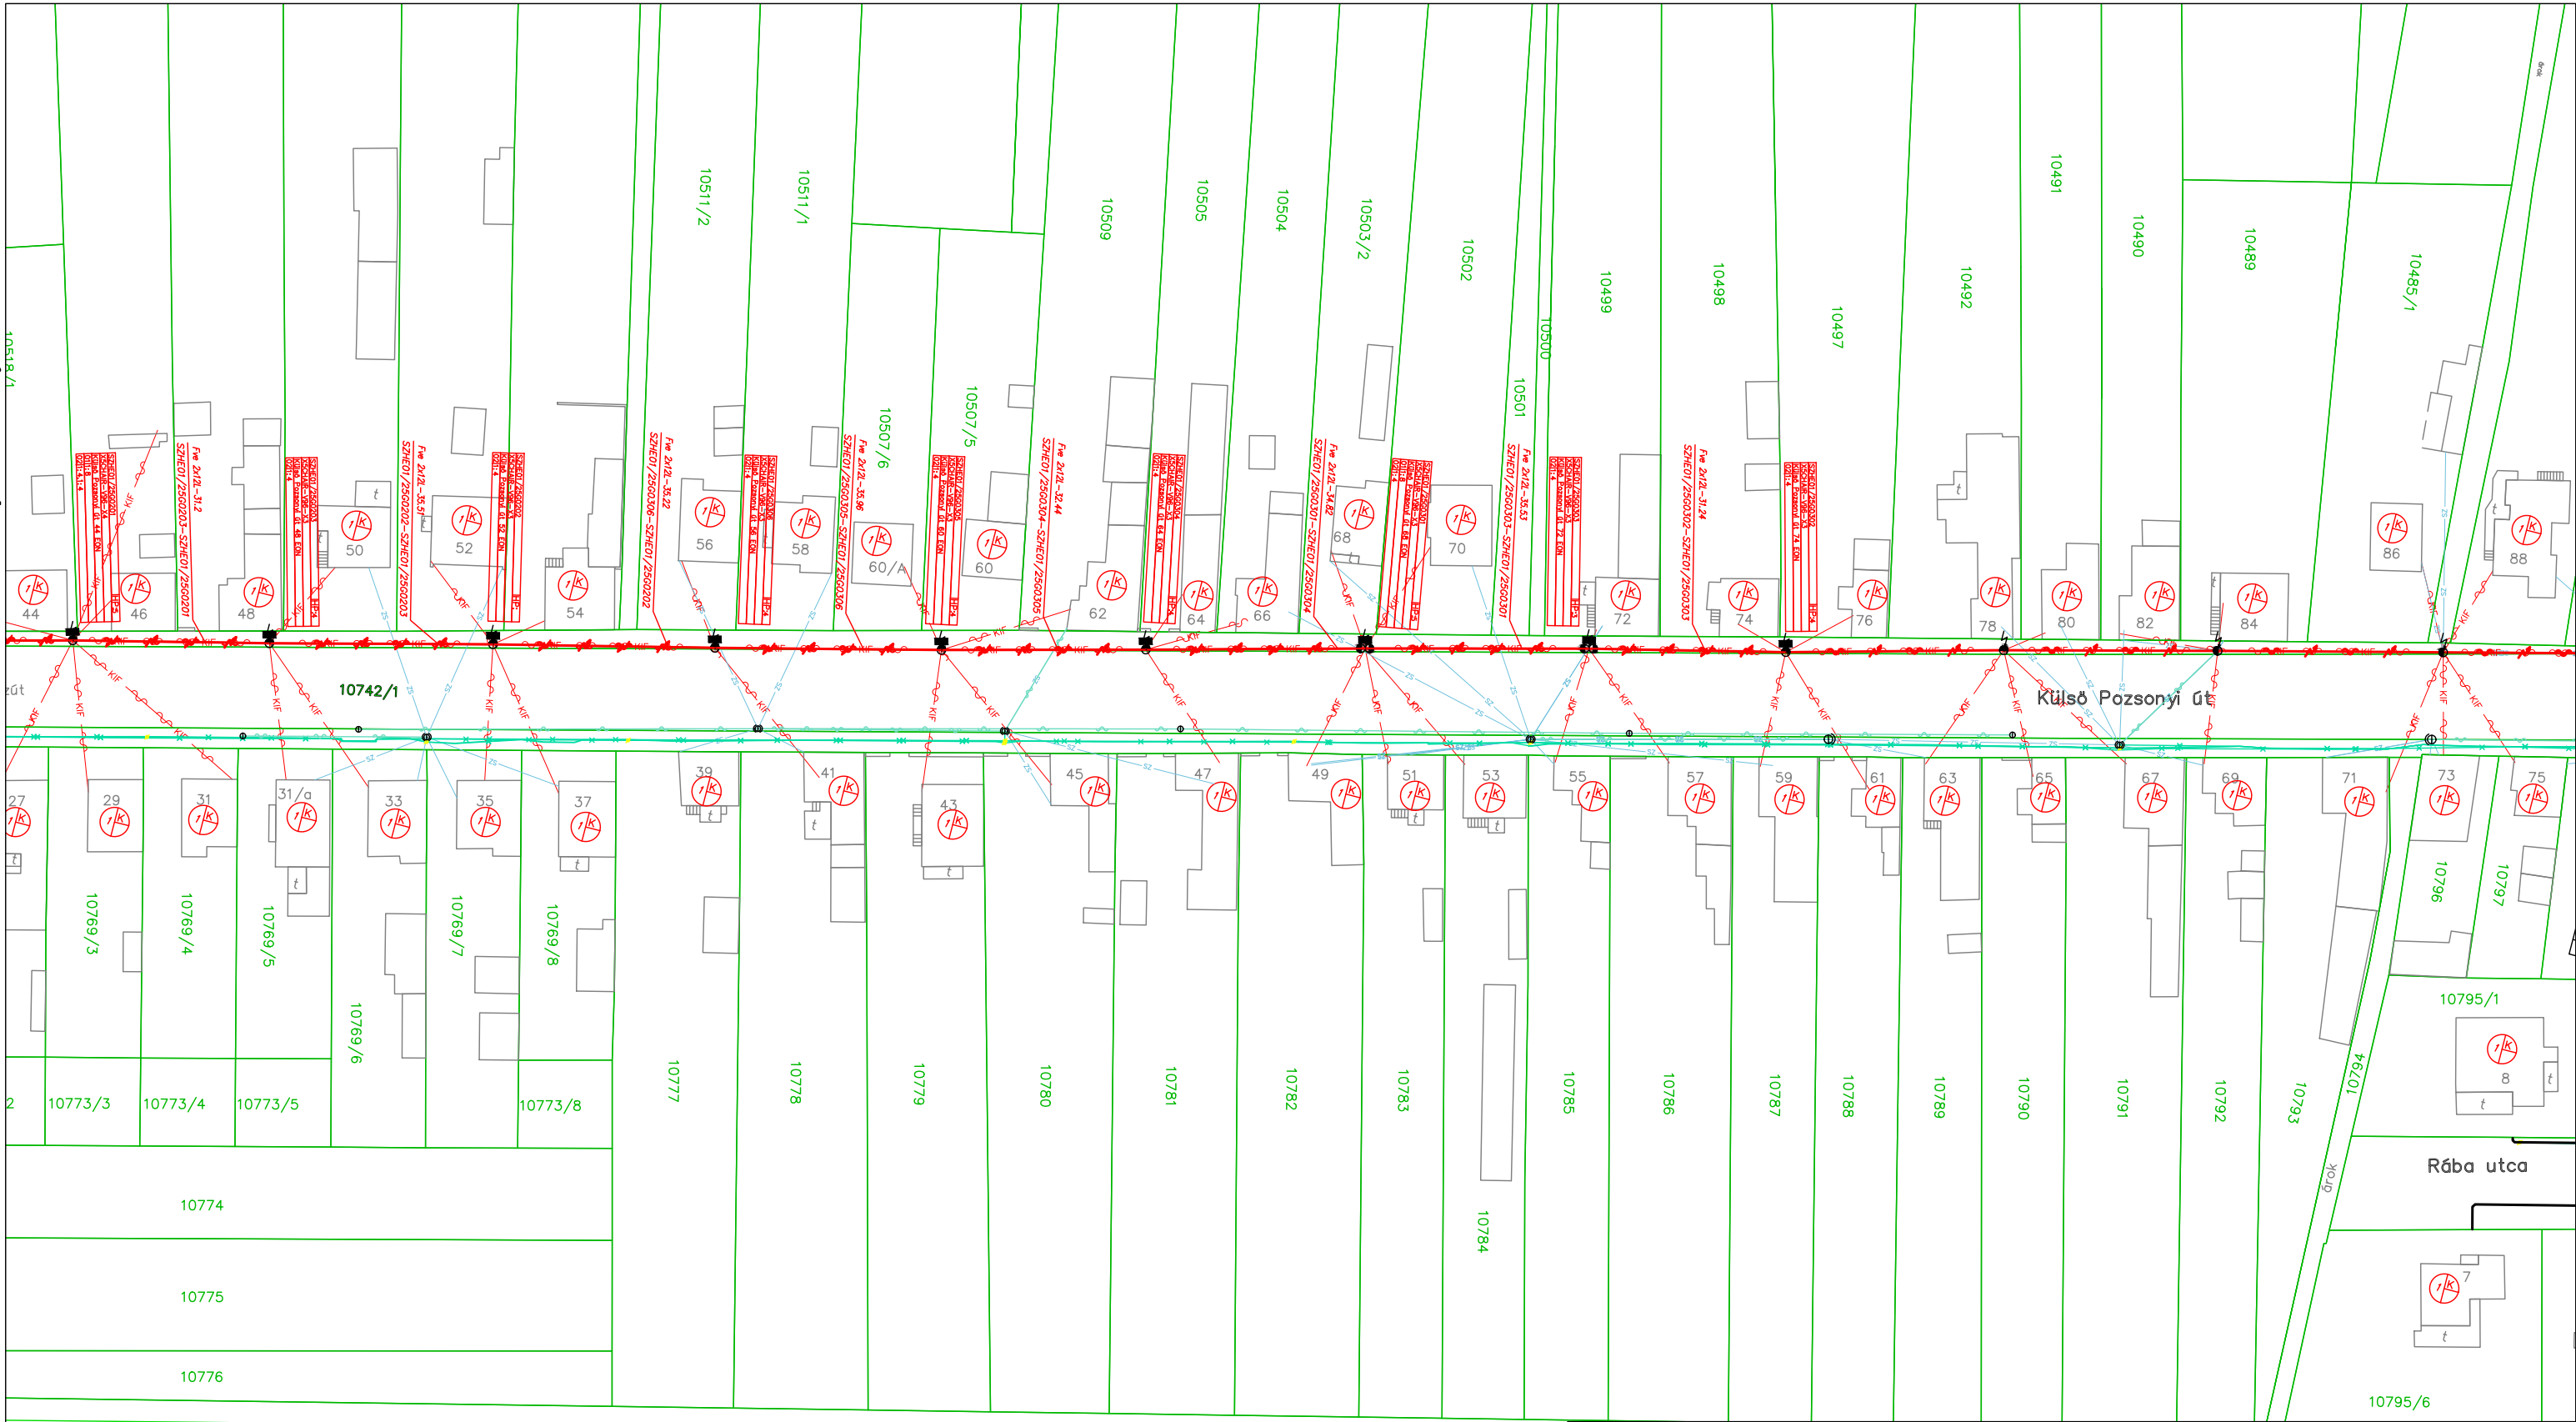

 TEODOLIT Mérnöki Iroda KFT		9330 Kapuvár Erzsébet királyné u. 7. Tel/Fax: +36-30 411-8278 e-mail: teodolit@teodolit.hu	
Megnevezés:		Szombathely délnyugat GPON lefedő hálózat	
Rajztípus: Nyomvonalrajz		Sorszám: 21	Munkaszám: T-10/2024
Felelős vezető: Vigh Zoltán Ügyvezető tel: +36 30 411-8278		Tervező: Gaál Attila Jogosultság: HI-V/08-01316 tel: +36 30 521-1708	Tervező mérnök gyakornok: Sári András HI-V/18-00834 Szerkesztette: Szalay Imre
		Állománynév: Nyomvonalrajz.dwg Méretarány: 1:1000 Dátum: 2025.06.11.	