


Megjegyzés:
Feszültség: 230/400V, 50 Hz
Érintésvédelem: KIF: TN rendszer (nullázás)
A kivitelezés során a vonatkozó előírásokat és szabványokat (műszaki leírásban részletezve) maradéktalanul be kell tartani!
A nyomvonallal kapcsolatban további információkat a műszaki leírás tartalmaz.
A terven található közművek helye csak tájékoztató jellegű. A terven feltüntetett közműveken felül is találhatóak közművek, közműbekötések, ezért a teljes nyomvonalon csak óvatos kézi földmunka végezhető!
A tervezett közvilágítási földkábel biztonsági övezete a nyomvonalról 0,232-0,232 m-re terjed ki.
A tervezett közvilágítási légvezeték hálózat biztonsági övezete a nyomvonalról 0,5-0,5m-re terjed ki.
Amennyiben a földkábel fektetése fa, vagy fás szárú növény megtartásával nem valósítható meg, akkor az érintett fát, fás szárú növényt pótolni kell.


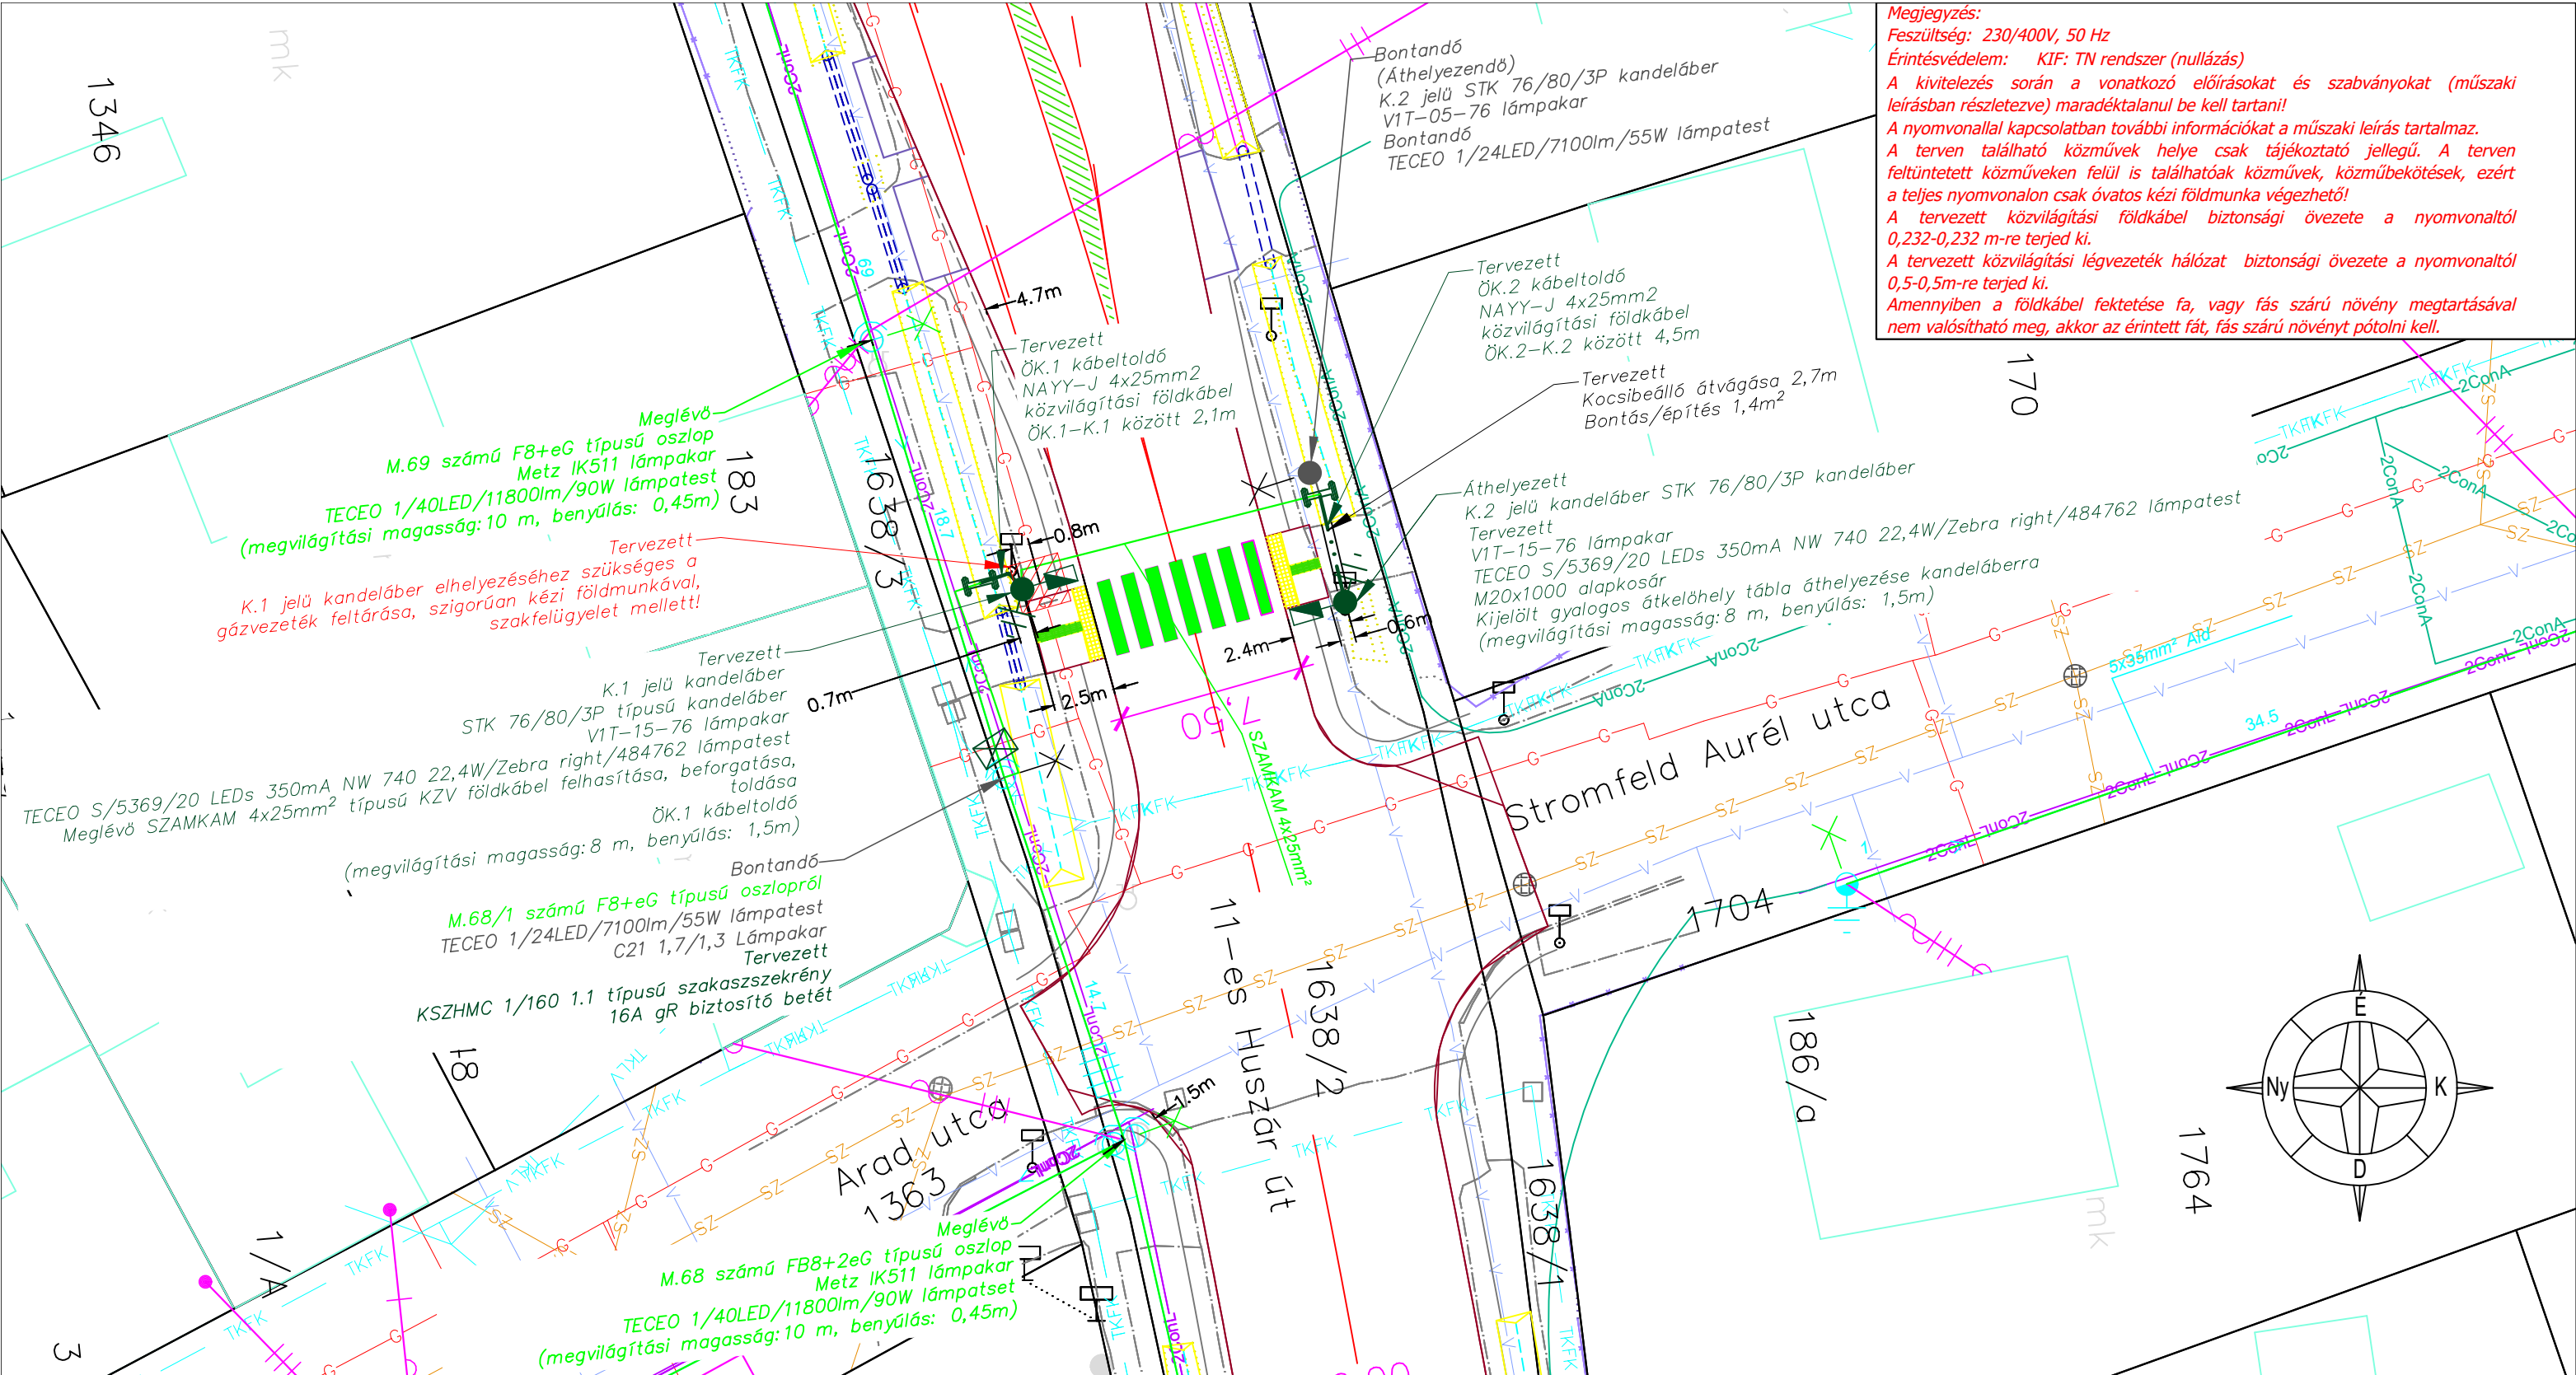


Jelmagyarázat:

	Meglévő telekhatár		TKLV	TELEKOM Távközlési légvezeték
	Meglévő 0,4kV-os szabadvezeték		TKFK	TELEKOM Távközlési földkábel
	Meglévő 0,4kV-os csatlakozó földkábel		2ConL	2Connect légvezeték
	Meglévő 0,4kV-os csatlakozó légvezeték		2ConA	2Connect alépítmény
	Meglévő közvilágítási földkábel			Épület
	Meglévő közvilágítási szabadvezeték			Tervezett burkolat
	Tervezett közvilágítási földkábel			Tervezett szegély
	Gáz			Meglévő kandeláber, lámpatest
	Víz			Tervezett kandeláber, lámpatest
	Szennyvíz			

 SFM-VILL Kft. 9241 Jánossomorja, Dózsa György u. 3.	Beruházó:		 Magyar Közút Nonprofit Zrt. 1024. Budapest, Fényes Elek utca 7-13. Telefonszám: +36-1-819-9000 Fax: +36-1-819-9540 E-mail: kozut@kozut.hu ; info@kozut.hu	Megrendelő:		 Pannonway Építő Kft. 8900 Zalaegerszeg, Batsányi J. u. 9. Tel. fax: +36-92/598-757 e-mail: info@pannonway.hu www.pannonway.hu	Tervfajta:		KT	
	Munka megnevezése:					8901 j. Szombathely-Bucus összekötő út 0+000 - 1+600 km sz. közötti szakaszán meglévő 4 db gyalogátkelőhely mesterséges megvilágításának szabványossági felülvizsgálata, kiemelt megvilágításának tervezése		Tervszám:		Dátum:
	Rajz megnevezése:					11-es Huszár út - Arad utca kereszteződés Nyomvonalrajz		SFM-VILL/20250722/2		2025.09.
								Verziószám:		Rajzszám:
Tel.: 06 20/337-1450 E-mail: tervezes12@satelit-kft.hu		Tervező: Földes Károly		Rajzoló: Simon Erik		Méretarány:		Rajzterület:		
						1:250		297x420 mm		
		Engedély szám: EN-VI, 08-01565								

Megjegyzés:
Feszültség: 230/400V, 50 Hz
Érintésvédelem: KIF: TN rendszer (nullázás)
A kivitelezés során a vonatkozó előírásokat és szabványokat (műszaki leírásban részletezve) maradéktalanul be kell tartani!
A nyomvonalal kapcsolatban további információkat a műszaki leírás tartalmaz.
A terven található közművek helye csak tájékoztató jellegű. A terven feltüntetett közműveken felül is találhatóak közművek, közműbekötések, ezért a teljes nyomvonalon csak óvatos kézi földmunka végezhető!
A tervezett közvilágítási földkábel biztonsági övezete a nyomvonaltól 0,232-0,232 m-re terjed ki.
A tervezett közvilágítási légvezeték hálózat biztonsági övezete a nyomvonaltól 0,5-0,5m-re terjed ki.
Amennyiben a földkábel fektetése fa, vagy fás szárú növény megtartásával nem valósítható meg, akkor az érintett fát, fás szárú növényt pótolni kell.

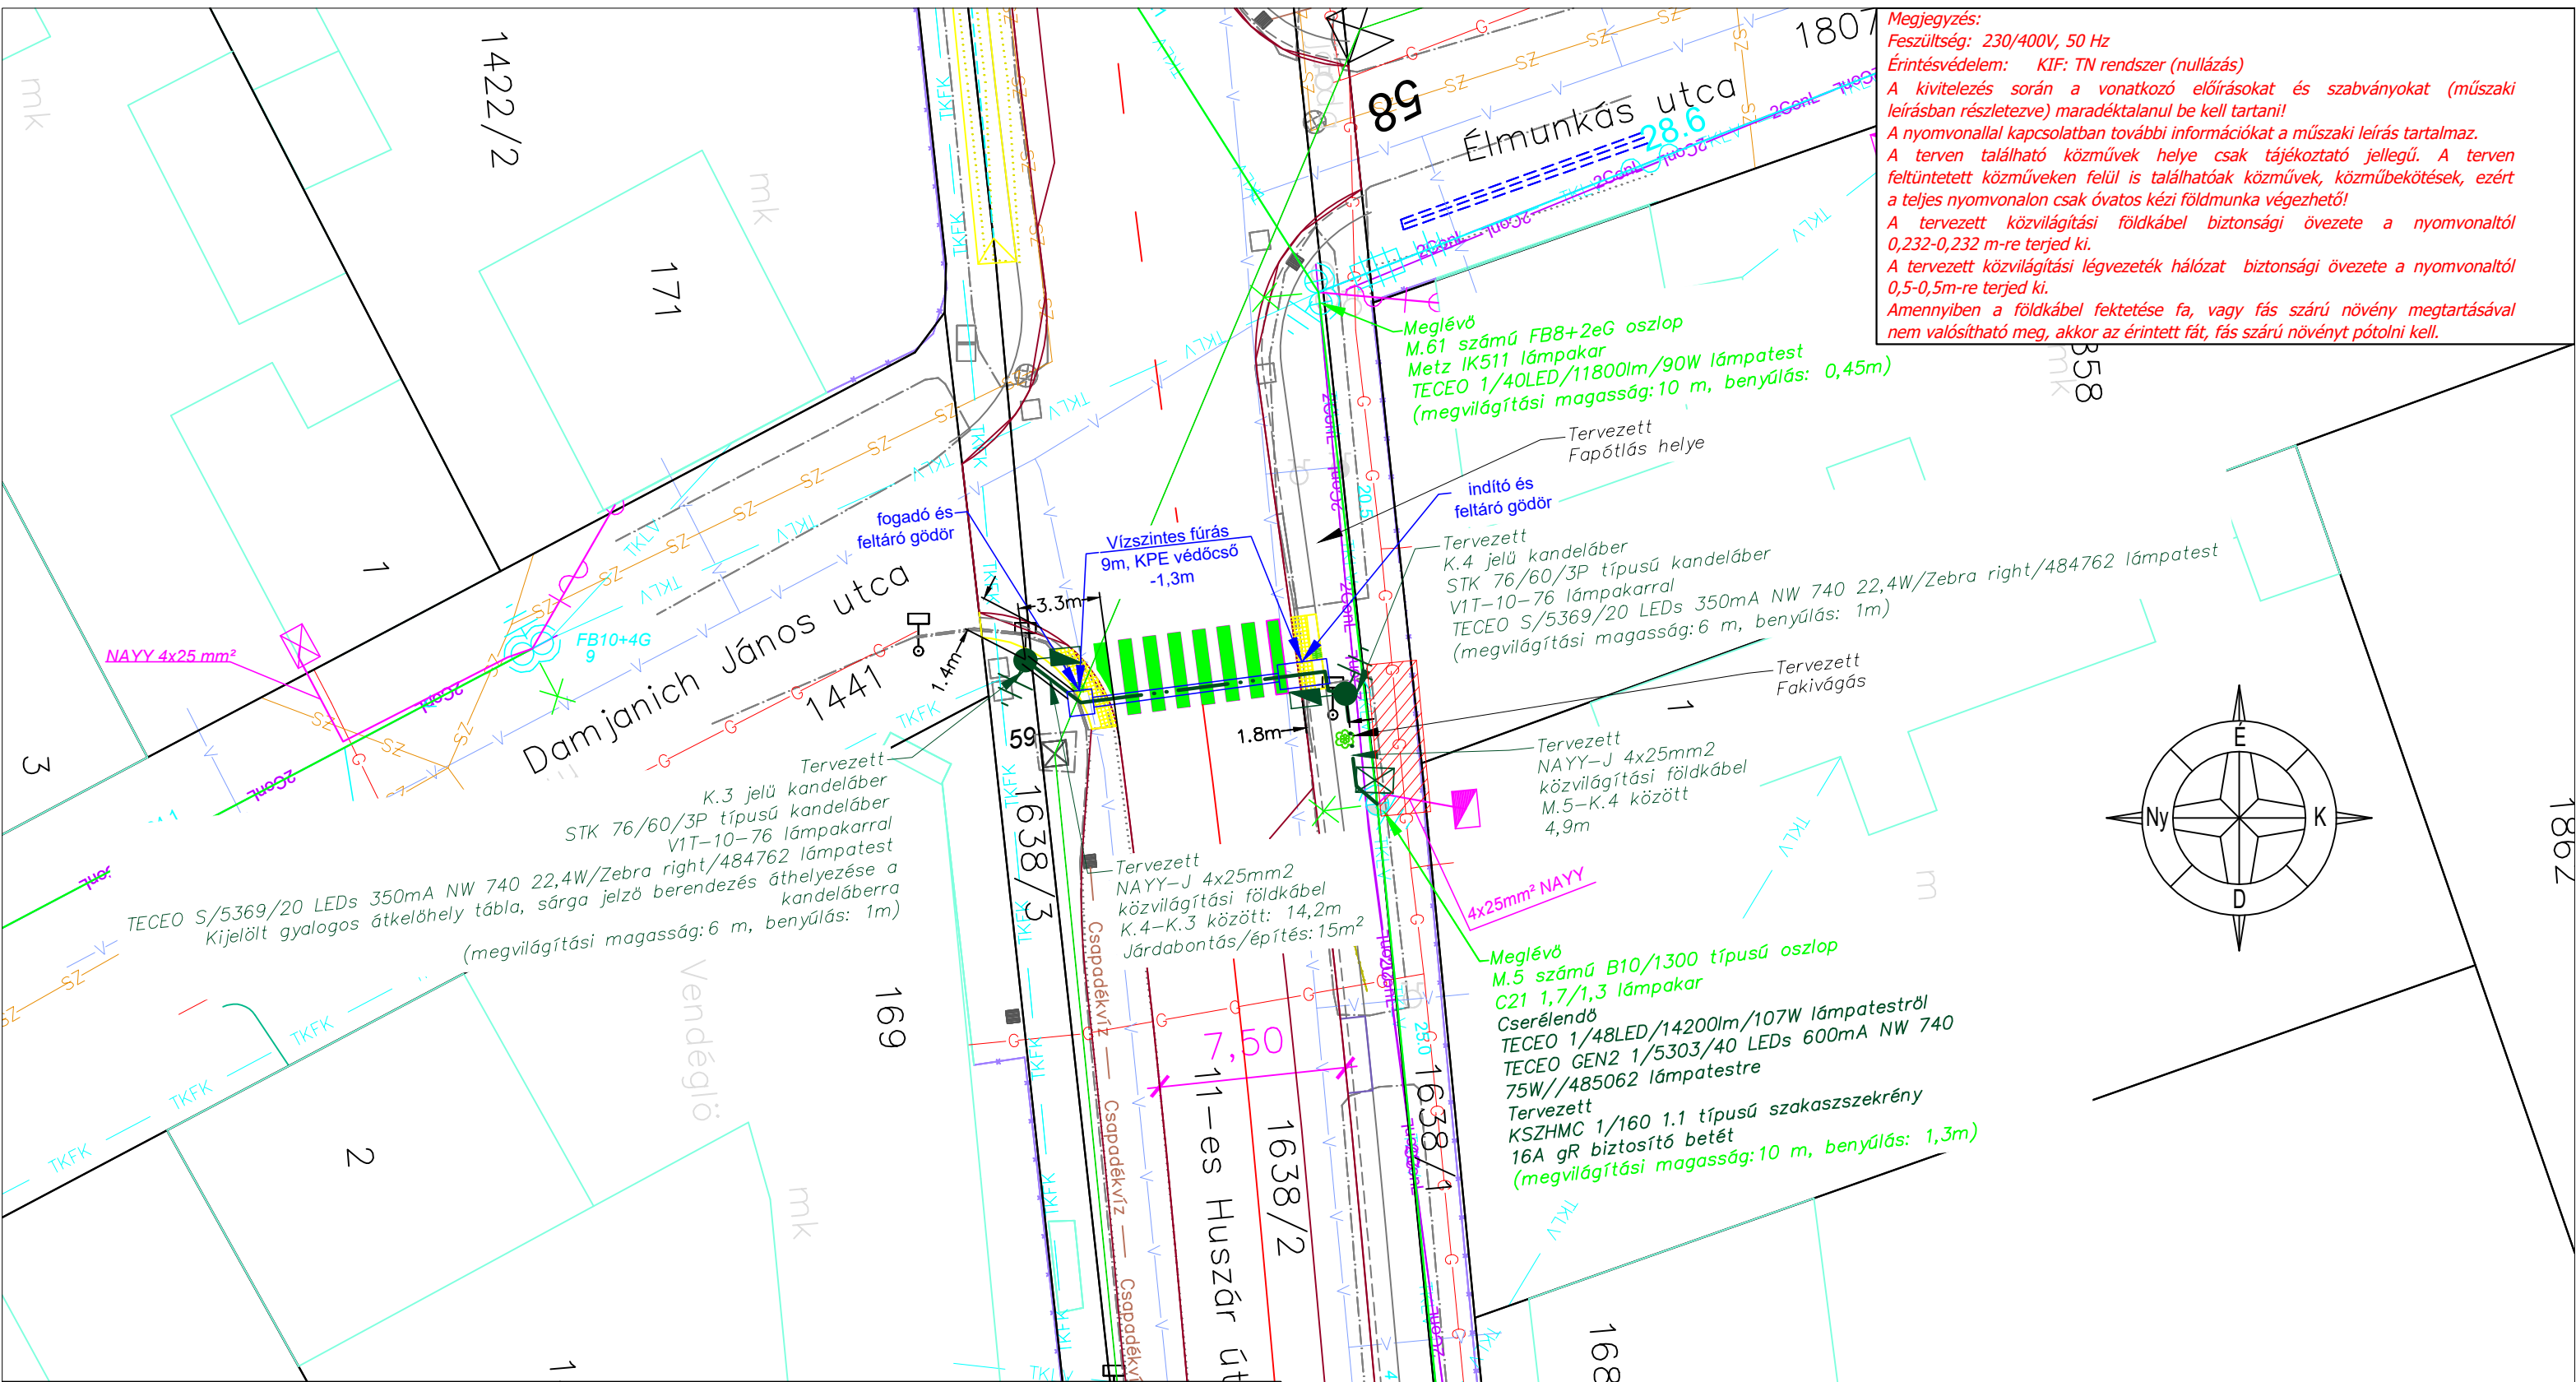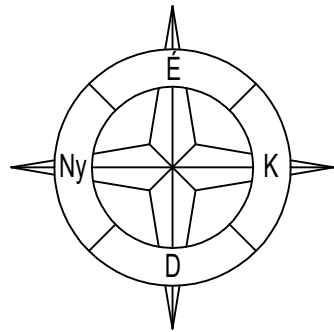


Jelmagyarázat:

	Meglévő telekhatár		SZ	SZ	Szennyvíz
	Meglévő 22kV-os szabadvezeték		TKLV	TKLV	TELEKOM Távközlési légvezeték
	Meglévő 0,4kV-os szabadvezeték		TKFK	TKFK	TELEKOM Távközlési földkábel
	Meglévő 0,4kV-os csatlakozó földkábel		2ConL	2ConL	2Connect légvezeték
	Meglévő 0,4kV-os csatlakozó légvezeték		2ConA	2ConA	2Connect alépítmény
	Meglévő közvilágítási földkábel				Épület
	Meglévő közvilágítási szabadvezeték				Tervezett burkolat
	Tervezett közvilágítási földkábel				Tervezett szegély
	Gáz				Meglévő kandeláber, lámpatest
	Víz				Tervezett kandeláber, lámpatest

 SFM-VILL Kft. 9241 Jánossomorja, Dózsa György u. 3.	Beruházó:  Magyar Közút Nonprofit Zrt. 1024. Budapest, Fényes Elek utca 7-13. Telefonszám: +36-1-819-9000 Fax: +36-1-819-9540 E-mail: kozut@kozut.hu ; info@kozut.hu		Megrendelő:  Pannonway Építő Kft. 8900 Zalaegerszeg, Batsányi J. u. 9. Tel. fax: +36-92/598-757 e-mail: info@pannonway.hu www.pannonway.hu		Tervfajta: KT	
	Munka megnevezése: 8901 j. Szombathely-Bucsu összekötő út 0+000 - 1+600 km sz. közötti szakaszán meglévő 4 db gyalogátkelőhely mesterséges megvilágításának szabványossági felülvizsgálata, kiemelt megvilágításának tervezése		Tervszám: SFM-VILL/20250722/2		Dátum: 2025.09.	
	Rajz megnevezése: 11-es Huszár út - Damjanich János utca kereszteződés Nyomvonalrajz		Verziószám: 1.11		Rajzszám: Ge-1.2	
Tel.: 06 20/337-1450 E-mail: tervezes12@satelit-kft.hu	Tervező: Földes Károly  Engedély szám: EN-VI, 08-01565	Rajzoló: Simon Erik 	Méretarány: 1:250	Rajzterület: 297x420 mm		

Megjegyzés:
Feszültség: 230/400V, 50 Hz
Érintésvédelem: KIF: TN rendszer (nullázás)
A kivitelezés során a vonatkozó előírásokat és szabványokat (műszaki leírásban részletezve) maradéktalanul be kell tartani!
A nyomvonalal kapcsolatban további információkat a műszaki leírás tartalmaz.
A terven található közművek helye csak tájékoztató jellegű. A terven feltüntetett közműveken felül is találhatóak közművek, közműbekötések, ezért a teljes nyomvonalon csak óvatos kézi földmunka végezhető!
A tervezett közvilágítási földkábel biztonsági övezete a nyomvonalról 0,232-0,232 m-re terjed ki.
A tervezett közvilágítási légvezeték hálózat biztonsági övezete a nyomvonalról 0,5-0,5m-re terjed ki.
Amennyiben a földkábel fektetése fa, vagy fás szárú növény megtartásával nem valósítható meg, akkor az érintett fát, fás szárú növényt pótolni kell.

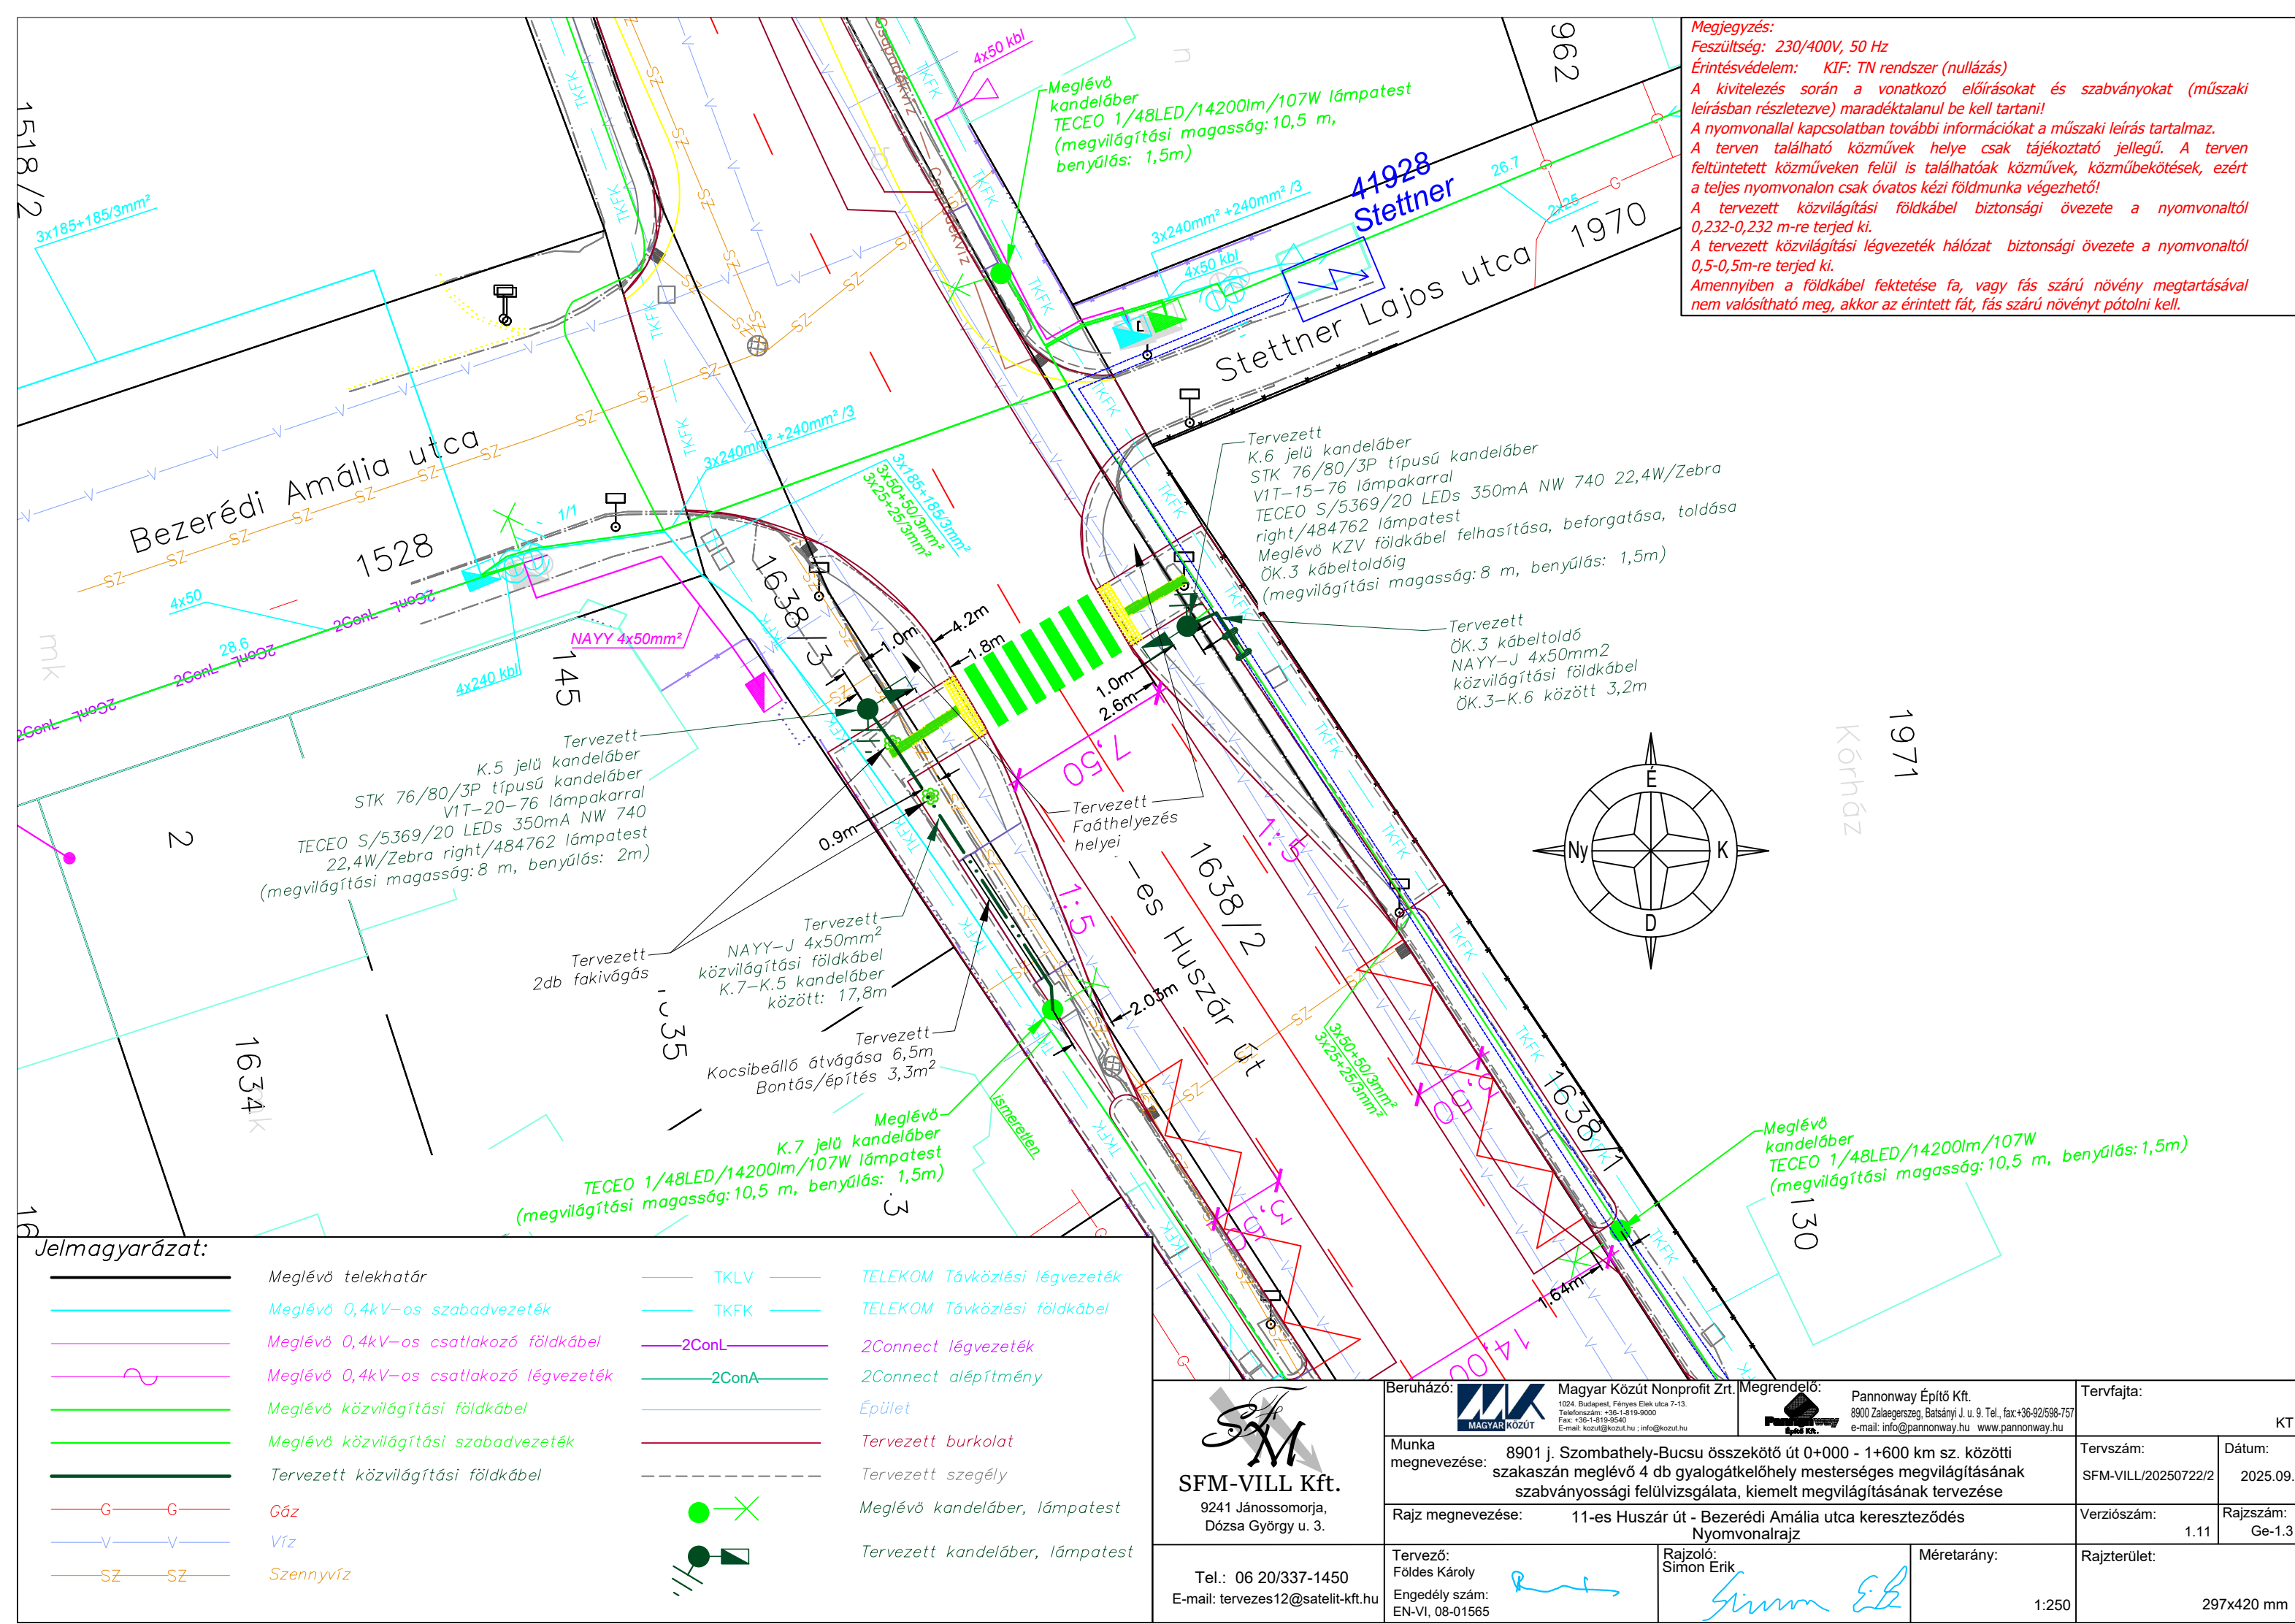


Jelmagyarázat:

	Meglévő telekhatár		TELEKOM Távközlési légvezeték
	Meglévő 0,4kV-os szabadvezeték		TELEKOM Távközlési földkábel
	Meglévő 0,4kV-os csatlakozó földkábel		2Connect légvezeték
	Meglévő 0,4kV-os csatlakozó légvezeték		2Connect alépítmény
	Meglévő közvilágítási földkábel		Épület
	Meglévő közvilágítási szabadvezeték		Tervezett burkolat
	Tervezett közvilágítási földkábel		Tervezett szegély
	Gáz		Meglévő kandeláber, lámpatest
	Víz		Tervezett kandeláber, lámpatest
	Szennyvíz		

 SFM-VILL Kft. 9241 Jánossomorja, Dózsa György u. 3. Tel.: 06 20/337-1450 E-mail: tervezes12@satelit-kft.hu	Beruházó: Magyar Közút Nonprofit Zrt. 1024. Budapest, Fényes Elek utca 7-13. Telefonszám: +36-1-819-9000 Fax: +36-1-819-9540 E-mail: kozut@kozut.hu ; info@kozut.hu	Megrendelő: Pannonway Építő Kft. 8900 Zalaegerszeg, Batsányi J. u. 9. Tel.: +36-92/598-757 e-mail: info@pannonway.hu www.pannonway.hu	Tervfajta: KT	
	Munka megnevezése:	8901 j. Szombathely-Bucsu összekötő út 0+000 - 1+600 km sz. közötti szakaszán meglévő 4 db gyalogátkelőhely mesterséges megvilágításának szabványossági felülvizsgálata, kiemelt megvilágításának tervezése	Tervszám:	Dátum:
	Rajz megnevezése:	11-es Huszár út - Bezerédi Amália utca kereszteződés Nyomvonalrajz	SFM-VILL/20250722/2	2025.09.
	Tervező: Földes Károly Engedély szám: EN-VI, 08-01565	Rajzoló: Simon Erik	Méretarány: 1:250	Rajzterület: 297x420 mm

Megjegyzés:
Feszültség: 230/400V, 50 Hz
Érintésvédelem: KIF: TN rendszer (nullázás)
A kivitelezés során a vonatkozó előírásokat és szabványokat (műszaki leírásban részletezve) maradéktalanul be kell tartani!
A nyomvonalal kapcsolatban további információkat a műszaki leírás tartalmaz.
A terven található közművek helye csak tájékoztató jellegű. A terven feltüntetett közműveken felül is találhatóak közművek, közműbekötések, ezért a teljes nyomvonalon csak óvatos kézi földmunka végezhető!
A tervezett közvilágítási földkábel biztonsági övezete a nyomvonaltól 0,232-0,232 m-re terjed ki.
A tervezett közvilágítási légvezeték hálózat biztonsági övezete a nyomvonaltól 0,5-0,5m-re terjed ki.
Amennyiben a földkábel fektetése fa, vagy fás szárú növény megtartásával nem valósítható meg, akkor az érintett fát, fás szárú növényt pótolni kell.

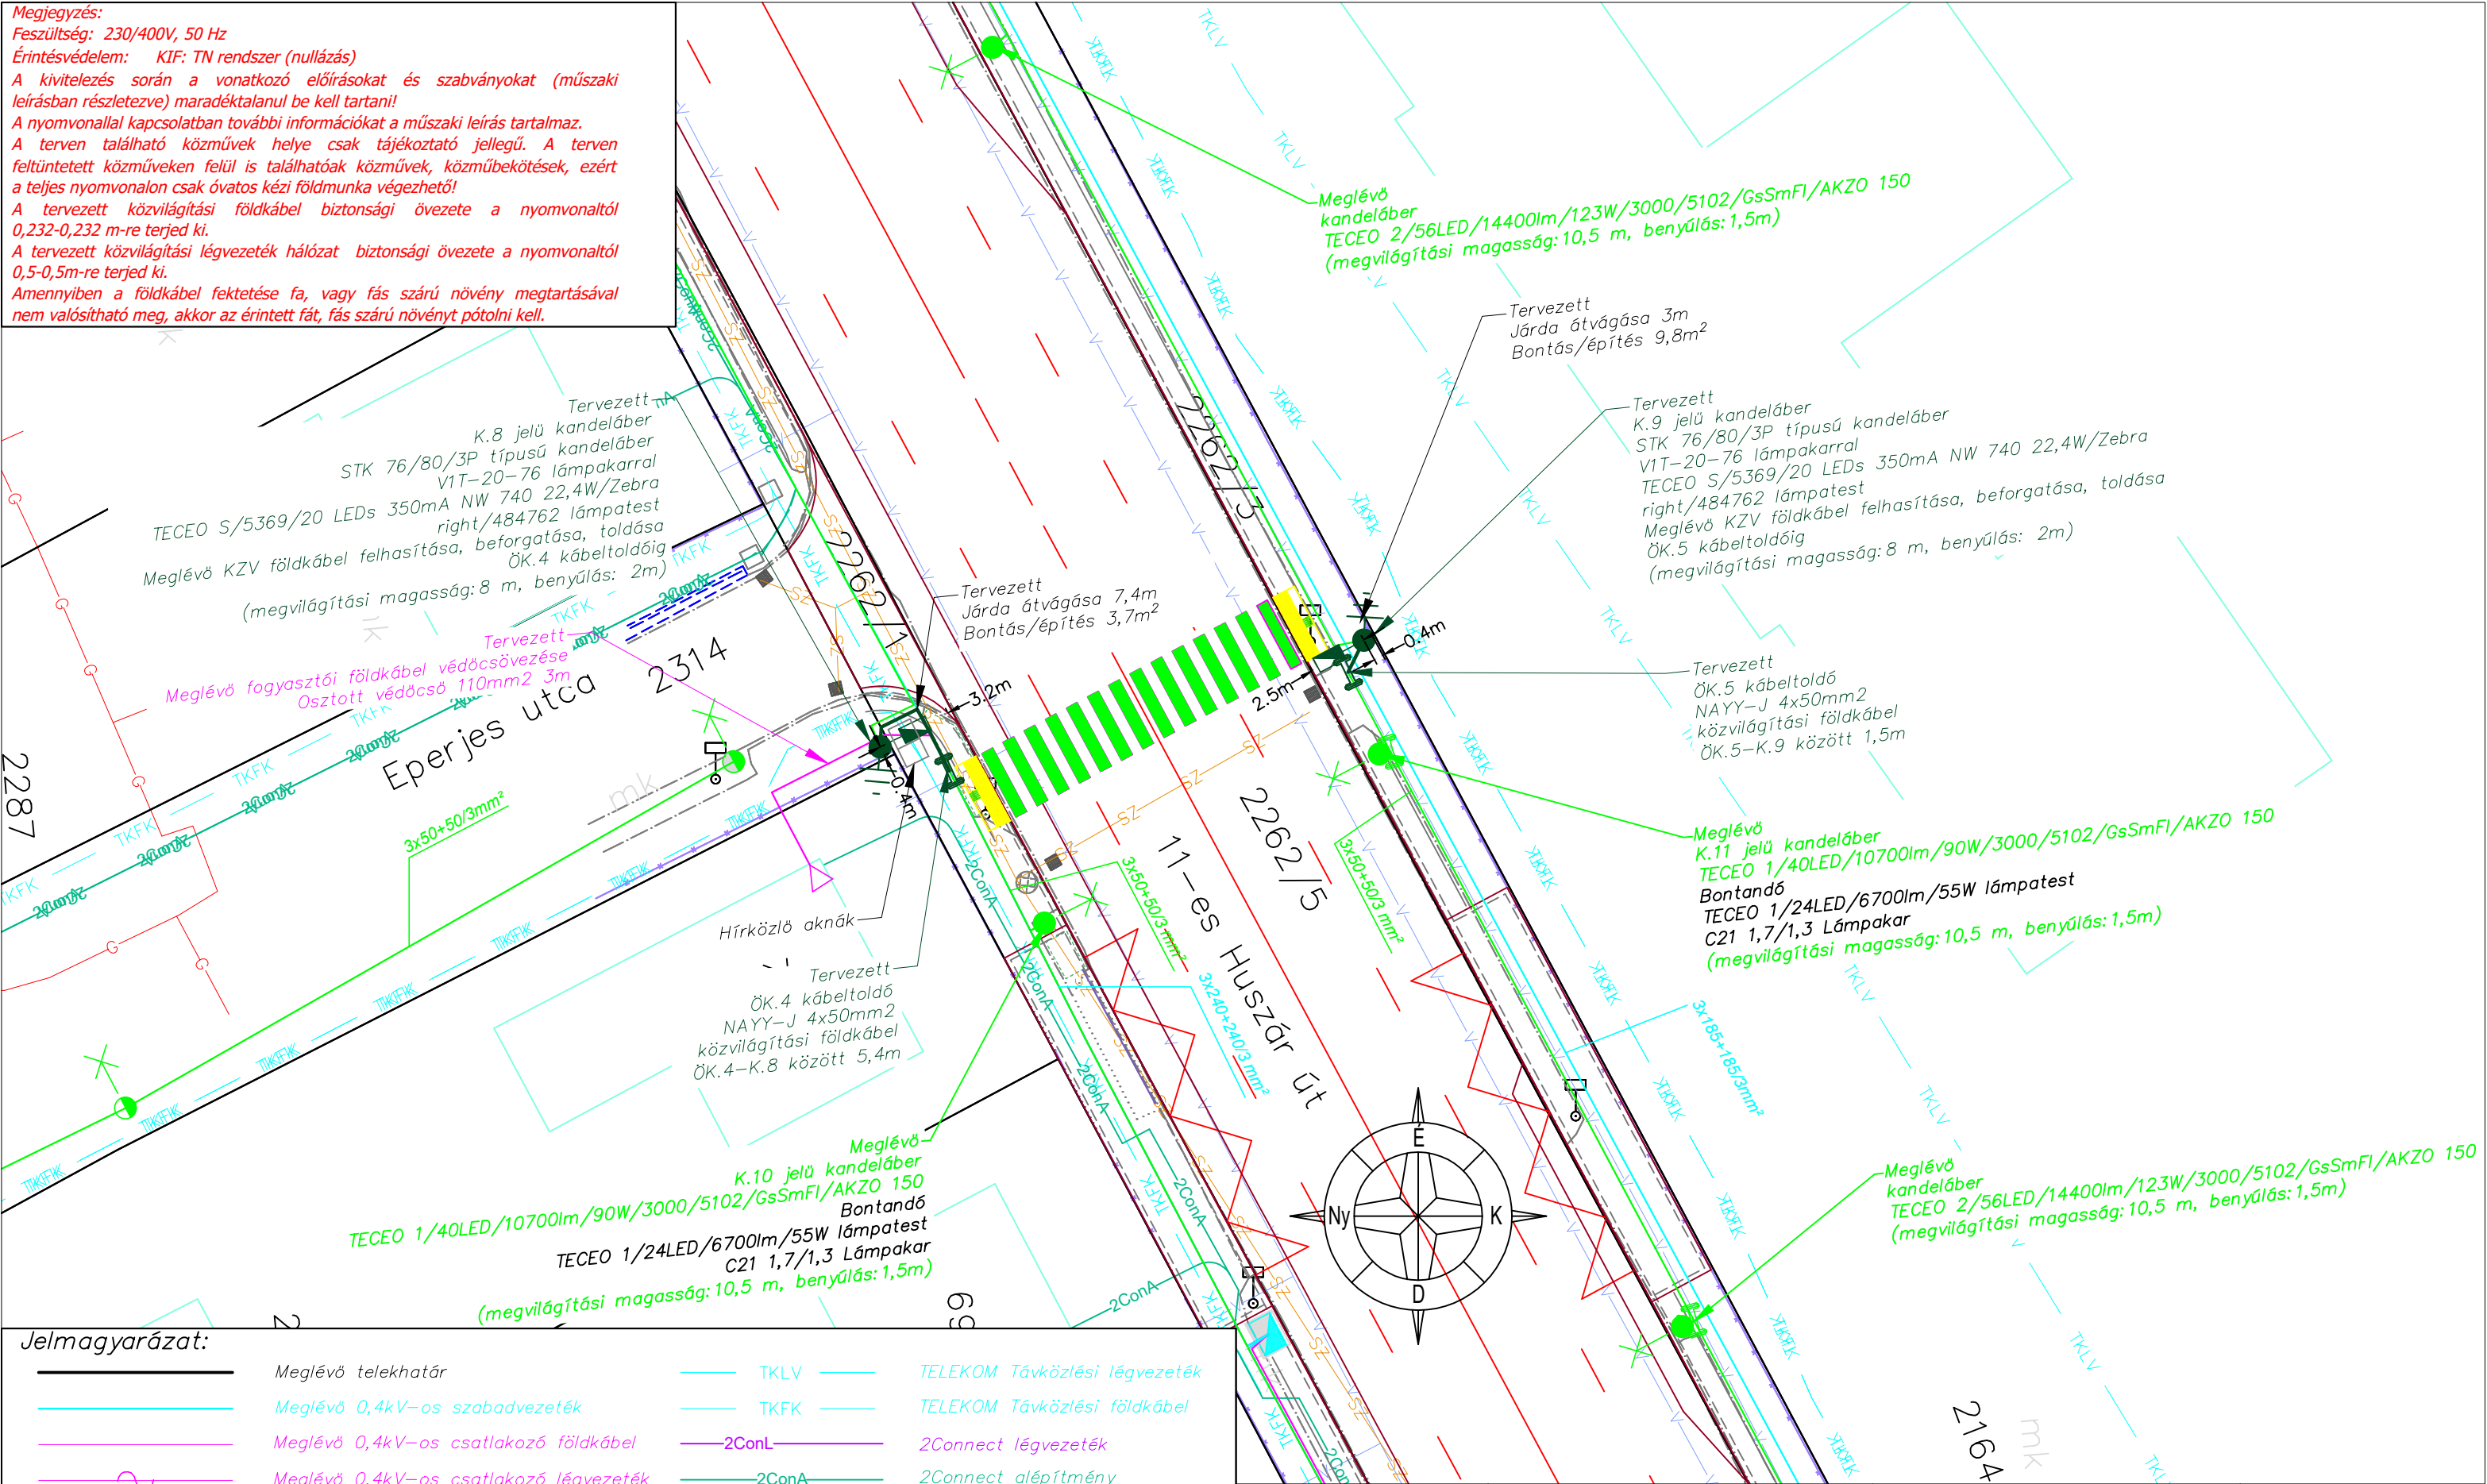

Jelmagyarázat:

	Meglévő telekhatár		TKLV	TELEKOM Távközlési légvezeték
	Meglévő 0,4kV-os szabadvezeték		TKFK	TELEKOM Távközlési földkábel
	Meglévő 0,4kV-os csatlakozó földkábel		2ConL	2Connect légvezeték
	Meglévő 0,4kV-os csatlakozó légvezeték		2ConA	2Connect alépítmény
	Meglévő közvilágítási földkábel			Épület
	Meglévő közvilágítási szabadvezeték			Tervezett burkolat
	Tervezett közvilágítási földkábel			Tervezett szegély
	Gáz			Meglévő kandeláber, lámpatest
	Víz			Tervezett kandeláber, lámpatest
	Szennyvíz			

 SFM-VILL Kft. 9241 Jánossomorja, Dózsa György u. 3.	Beruházó: Magyar Közút Nonprofit Zrt. 1024. Budapest, Fényes Elek utca 7-13. Telefonszám: +36-1-819-9000 Fax: +36-1-819-9540 E-mail: kozut@kozut.hu ; info@kozut.hu	Megrendelő: Pannonway Építő Kft. 8900 Zalaegerszeg, Batsányi J. u. 9. Tel.: +36-92/598-757 e-mail: info@pannonway.hu www.pannonway.hu	Tervfajta: KT	
	Munka megnevezése:	8901 j. Szombathely-Bucsú összekötő út 0+000 - 1+600 km sz. közötti szakaszán meglévő 4 db gyalogátkelőhely mesterséges megvilágításának szabványossági felülvizsgálata, kiemelt megvilágításának tervezése	Tervszám: SFM-VILL/20250722/2	Dátum: 2025.09.
	Rajz megnevezése:	11-es Huszár út - Eperjes utca kereszteződés Nyomvonalrajz	Verziószám: 1.11	Rajzszám: Ge-1.4
Tel.: 06 20/337-1450 E-mail: tervezes12@satelit-kft.hu	Tervező: Földes Károly Engedély szám: EN-VI, 08-01565	Rajzoló: Simon Erik	Méretarány: 1:250	Rajzterület: 297x420 mm