
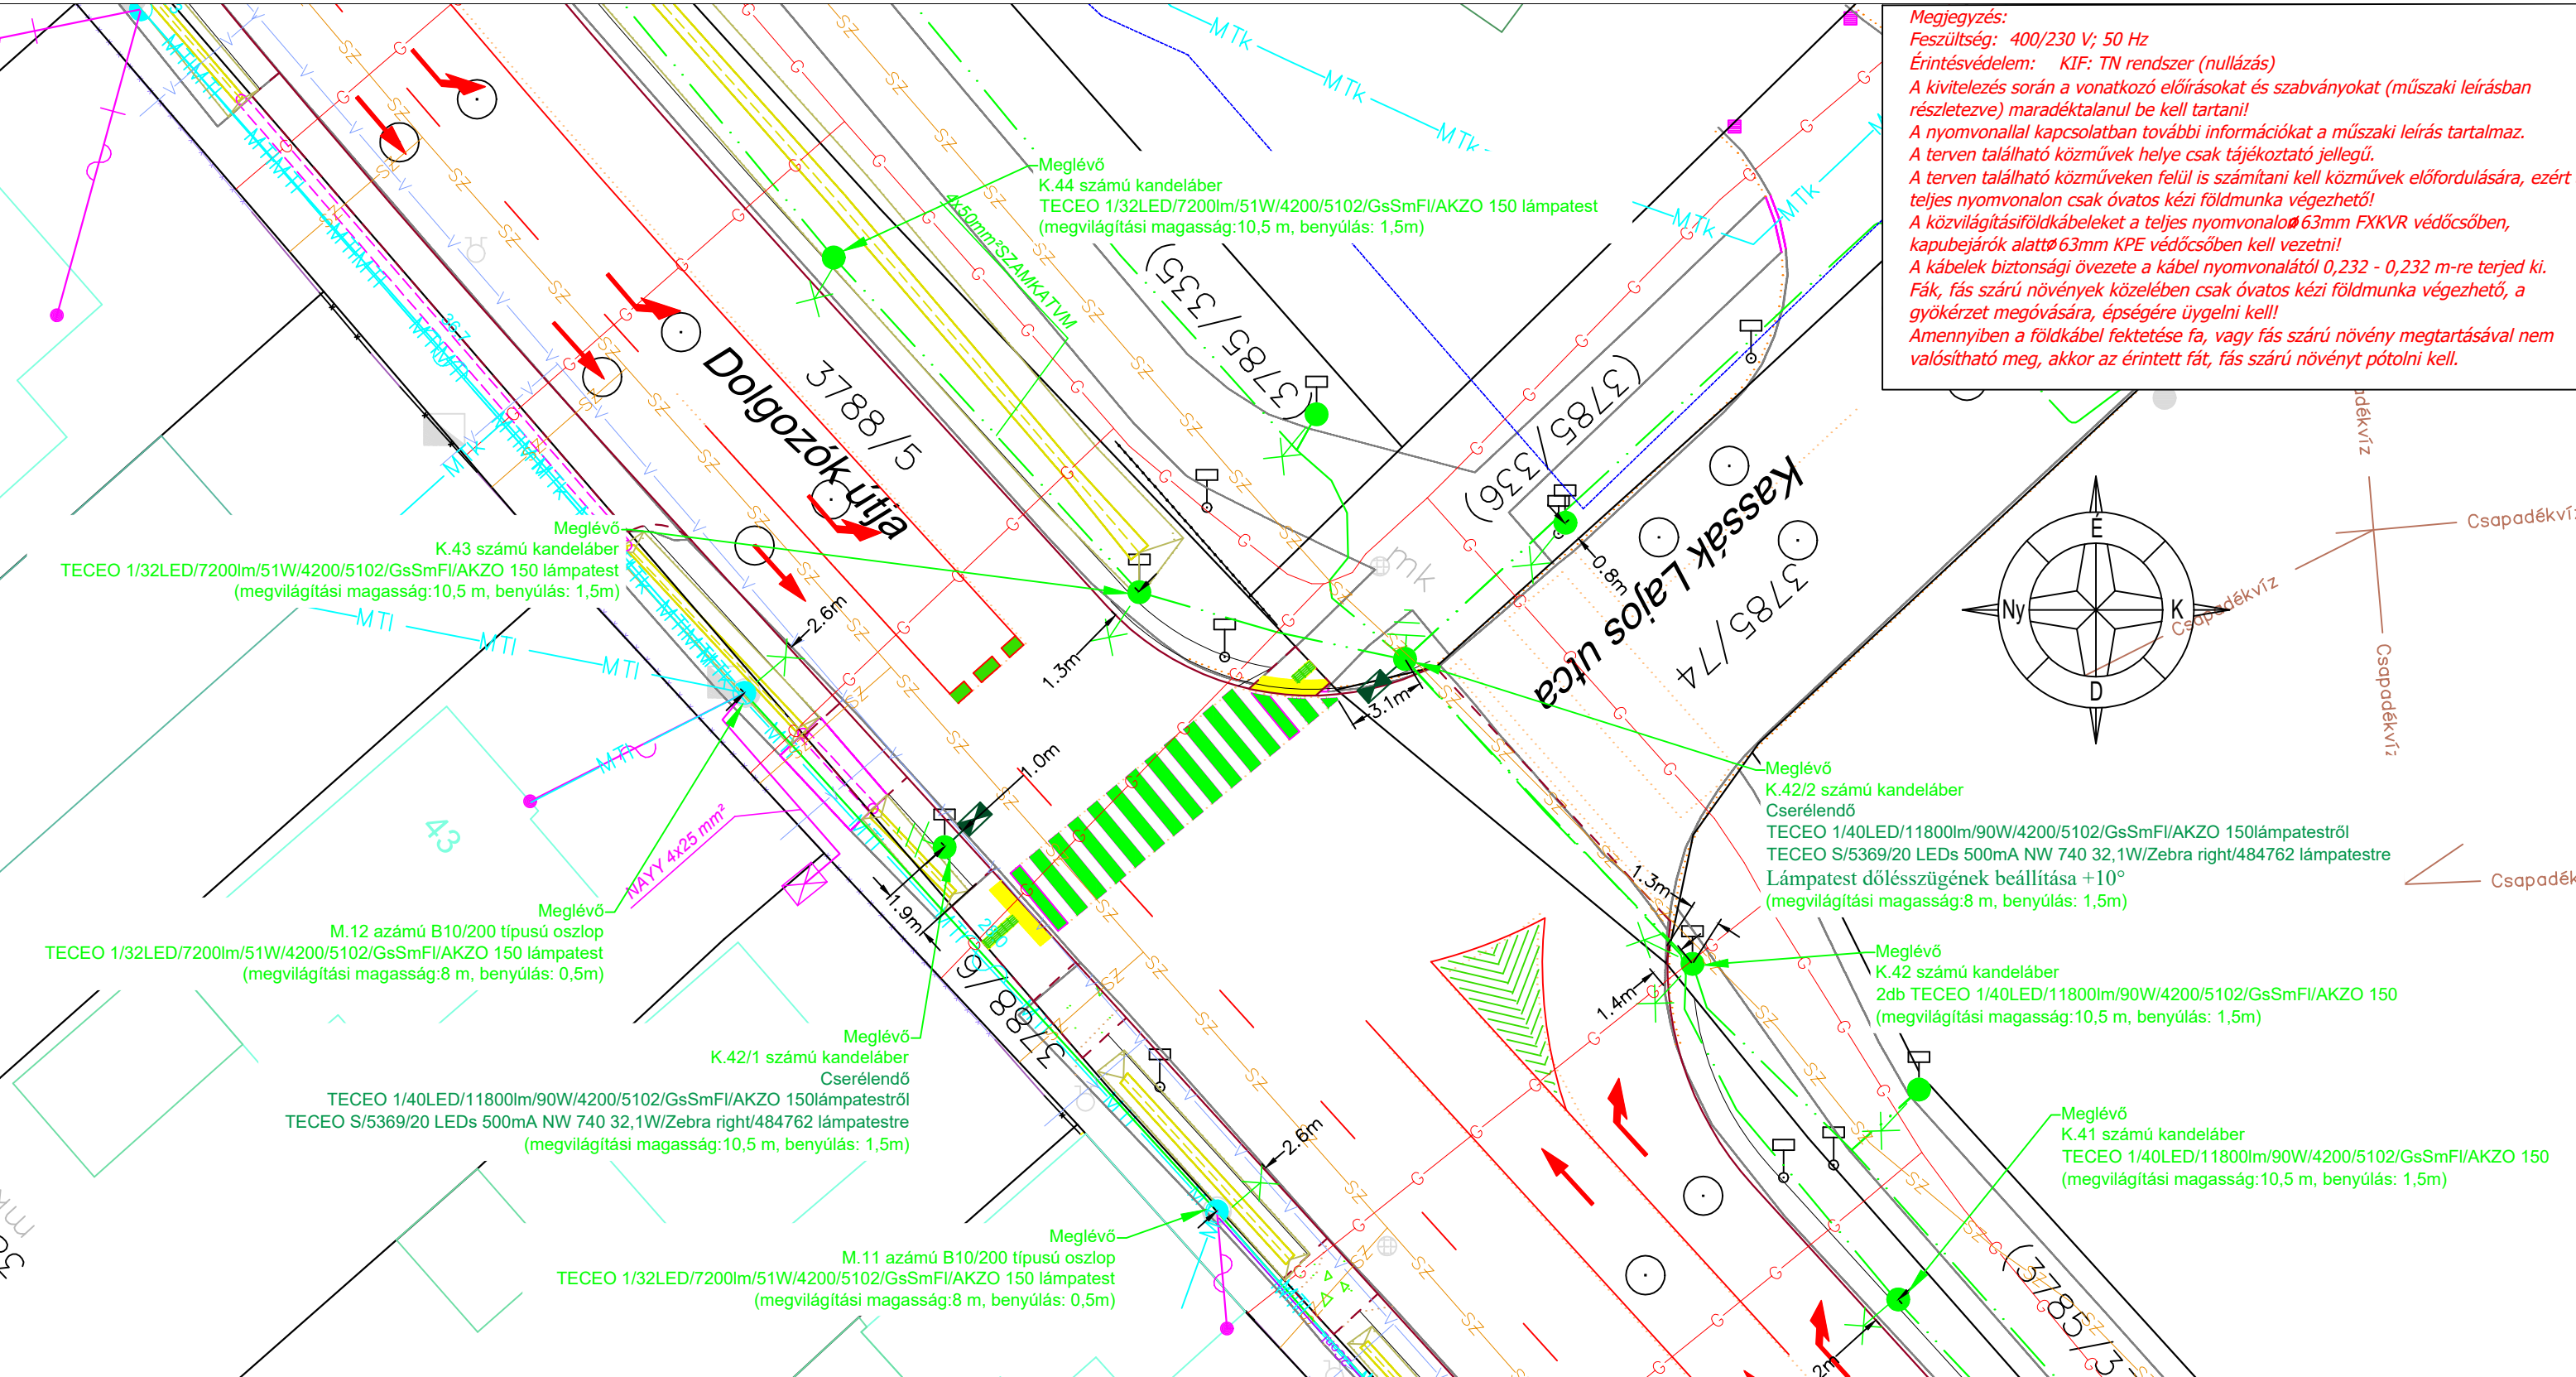


Megjegyzés:
Feszültség: 400/230 V; 50 Hz
Érintésvédelem: KIF: TN rendszer (nullázás)
A kivitelezés során a vonatkozó előírásokat és szabványokat (műszaki leírásban részletezve) maradéktalanul be kell tartani!
A nyomvonallal kapcsolatban további információkat a műszaki leírás tartalmaz.
A terven található közművek helye csak tájékoztató jellegű.
A terven található közműveken felül is számítani kell közművek előfordulására, ezért a teljes nyomvonalon csak óvatos kézi földmunka végezhető!
A közvilágításföldkábeleket a teljes nyomvonalon $\varnothing 63$ mm FXKVR védőcsőben, kapubejárók alatt $\varnothing 63$ mm KPE védőcsőben kell vezetni!
A kábelek biztonsági övezete a kábel nyomvonalától 0,232 - 0,232 m-re terjed ki.
Fák, fás szárú növények közelében csak óvatos kézi földmunka végezhető, a gyökérzet megóvására, épségére ügyelni kell!
Amennyiben a földkábel fektetése fa, vagy fás szárú növény megtartásával nem valósítható meg, akkor az érintett fát, fás szárú növényt pótolni kell.

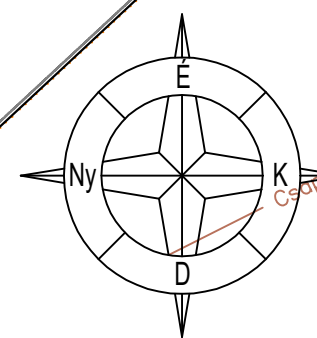


Jelmagyarázat:

	Meglévő telekhatár		MTI	TELEKOM Távközlési légvezeték
	Meglévő 0,4kV-os szabadvezeték		MTk	TELEKOM Távközlési földkábel
	Meglévő 0,4kV-os csatlakozó földkábel		2ConL	2Connect légvezeték
	Meglévő 0,4kV-os csatlakozó légvezeték		2ConA	2Connect alépítmény
	Meglévő közvilágítási földkábel			Épület
	Meglévő közvilágítási szabadvezeték			Tervezett burkolat
	Tervezett közvilágítási földkábel			Tervezett szegély
	Gáz			Meglévő kandeláber, lámpatest
	Víz			Tervezett lámpatest csere
	Szennyvíz			

 SFM-VILL Kft. 9241 Jánossomorja, Dózsa György u. 3.	Beruházó: Magyar Közút Nonprofit Zrt. 1024. Budapest, Fényes Elek utca 7-13. Telefonszám: +36-1-819-9000 Fax: +36-1-819-9540 E-mail: kozut@kozut.hu; info@kozut.hu	Megrendelő: Pannonway Építő Kft. 8900 Zalaegerszeg, Batsányi J. u. 9. Tel.: fax:+36-92/598-757 e-mail: info@pannonway.hu www.pannonway.hu	Tervfajta: K.T.	
	Munka megnevezése: 8901 j. Szombathely-Bucsu ök. út 4+350 - 5+750 km sz. közötti szakaszán meglévő 2 db gyalogátkelőhely mesterséges megvilágításának szabványossági felülvizsgálata, kiemelt megvilágításának tervezése		Tervszám: SFM-VILL/20250722/1	Dátum: 2025.08.
	Rajz megnevezése: Nyomvonalrajz		Verziószám: 1.3	Rajzszám: Ge-1.1
	Tervező: Földes Károly Engedély szám: EN-VI, 08-01565	Rajzoló: Simon Erik	Méretarány: 1:250	Rajzterület: 420x297 mm

Megjegyzés:
Feszültség: 400/230 V; 50 Hz
Érintésvédelem: KIF: TN rendszer (nullázás)
A kivitelezés során a vonatkozó előírásokat és szabványokat (műszaki leírásban részletezve) maradéktalanul be kell tartani!
A nyomvonallal kapcsolatban további információkat a műszaki leírás tartalmaz.
A terven található közművek helye csak tájékoztató jellegű.
A terven található közműveken felül is számítani kell közművek előfordulására, ezért a teljes nyomvonalon csak óvatos kézi földmunka végezhető!
A közvilágításiföldkábeleket a teljes nyomvonalon 63mm FXKVR védőcsőben, kapubejárók alatt 63mm KPE védőcsőben kell vezetni!
A kábelek biztonsági övezete a kábel nyomvonalától 0,232 - 0,232 m-re terjed ki.
Fák, fás szárú növények közelében csak óvatos kézi földmunka végezhető, a gyökérzet megóvására, épségére ügyelni kell!
Amennyiben a földkábel fektetése fa, vagy fás szárú növény megtartásával nem valósítható meg, akkor az érintett fát, fás szárú növényt pótolni kell.

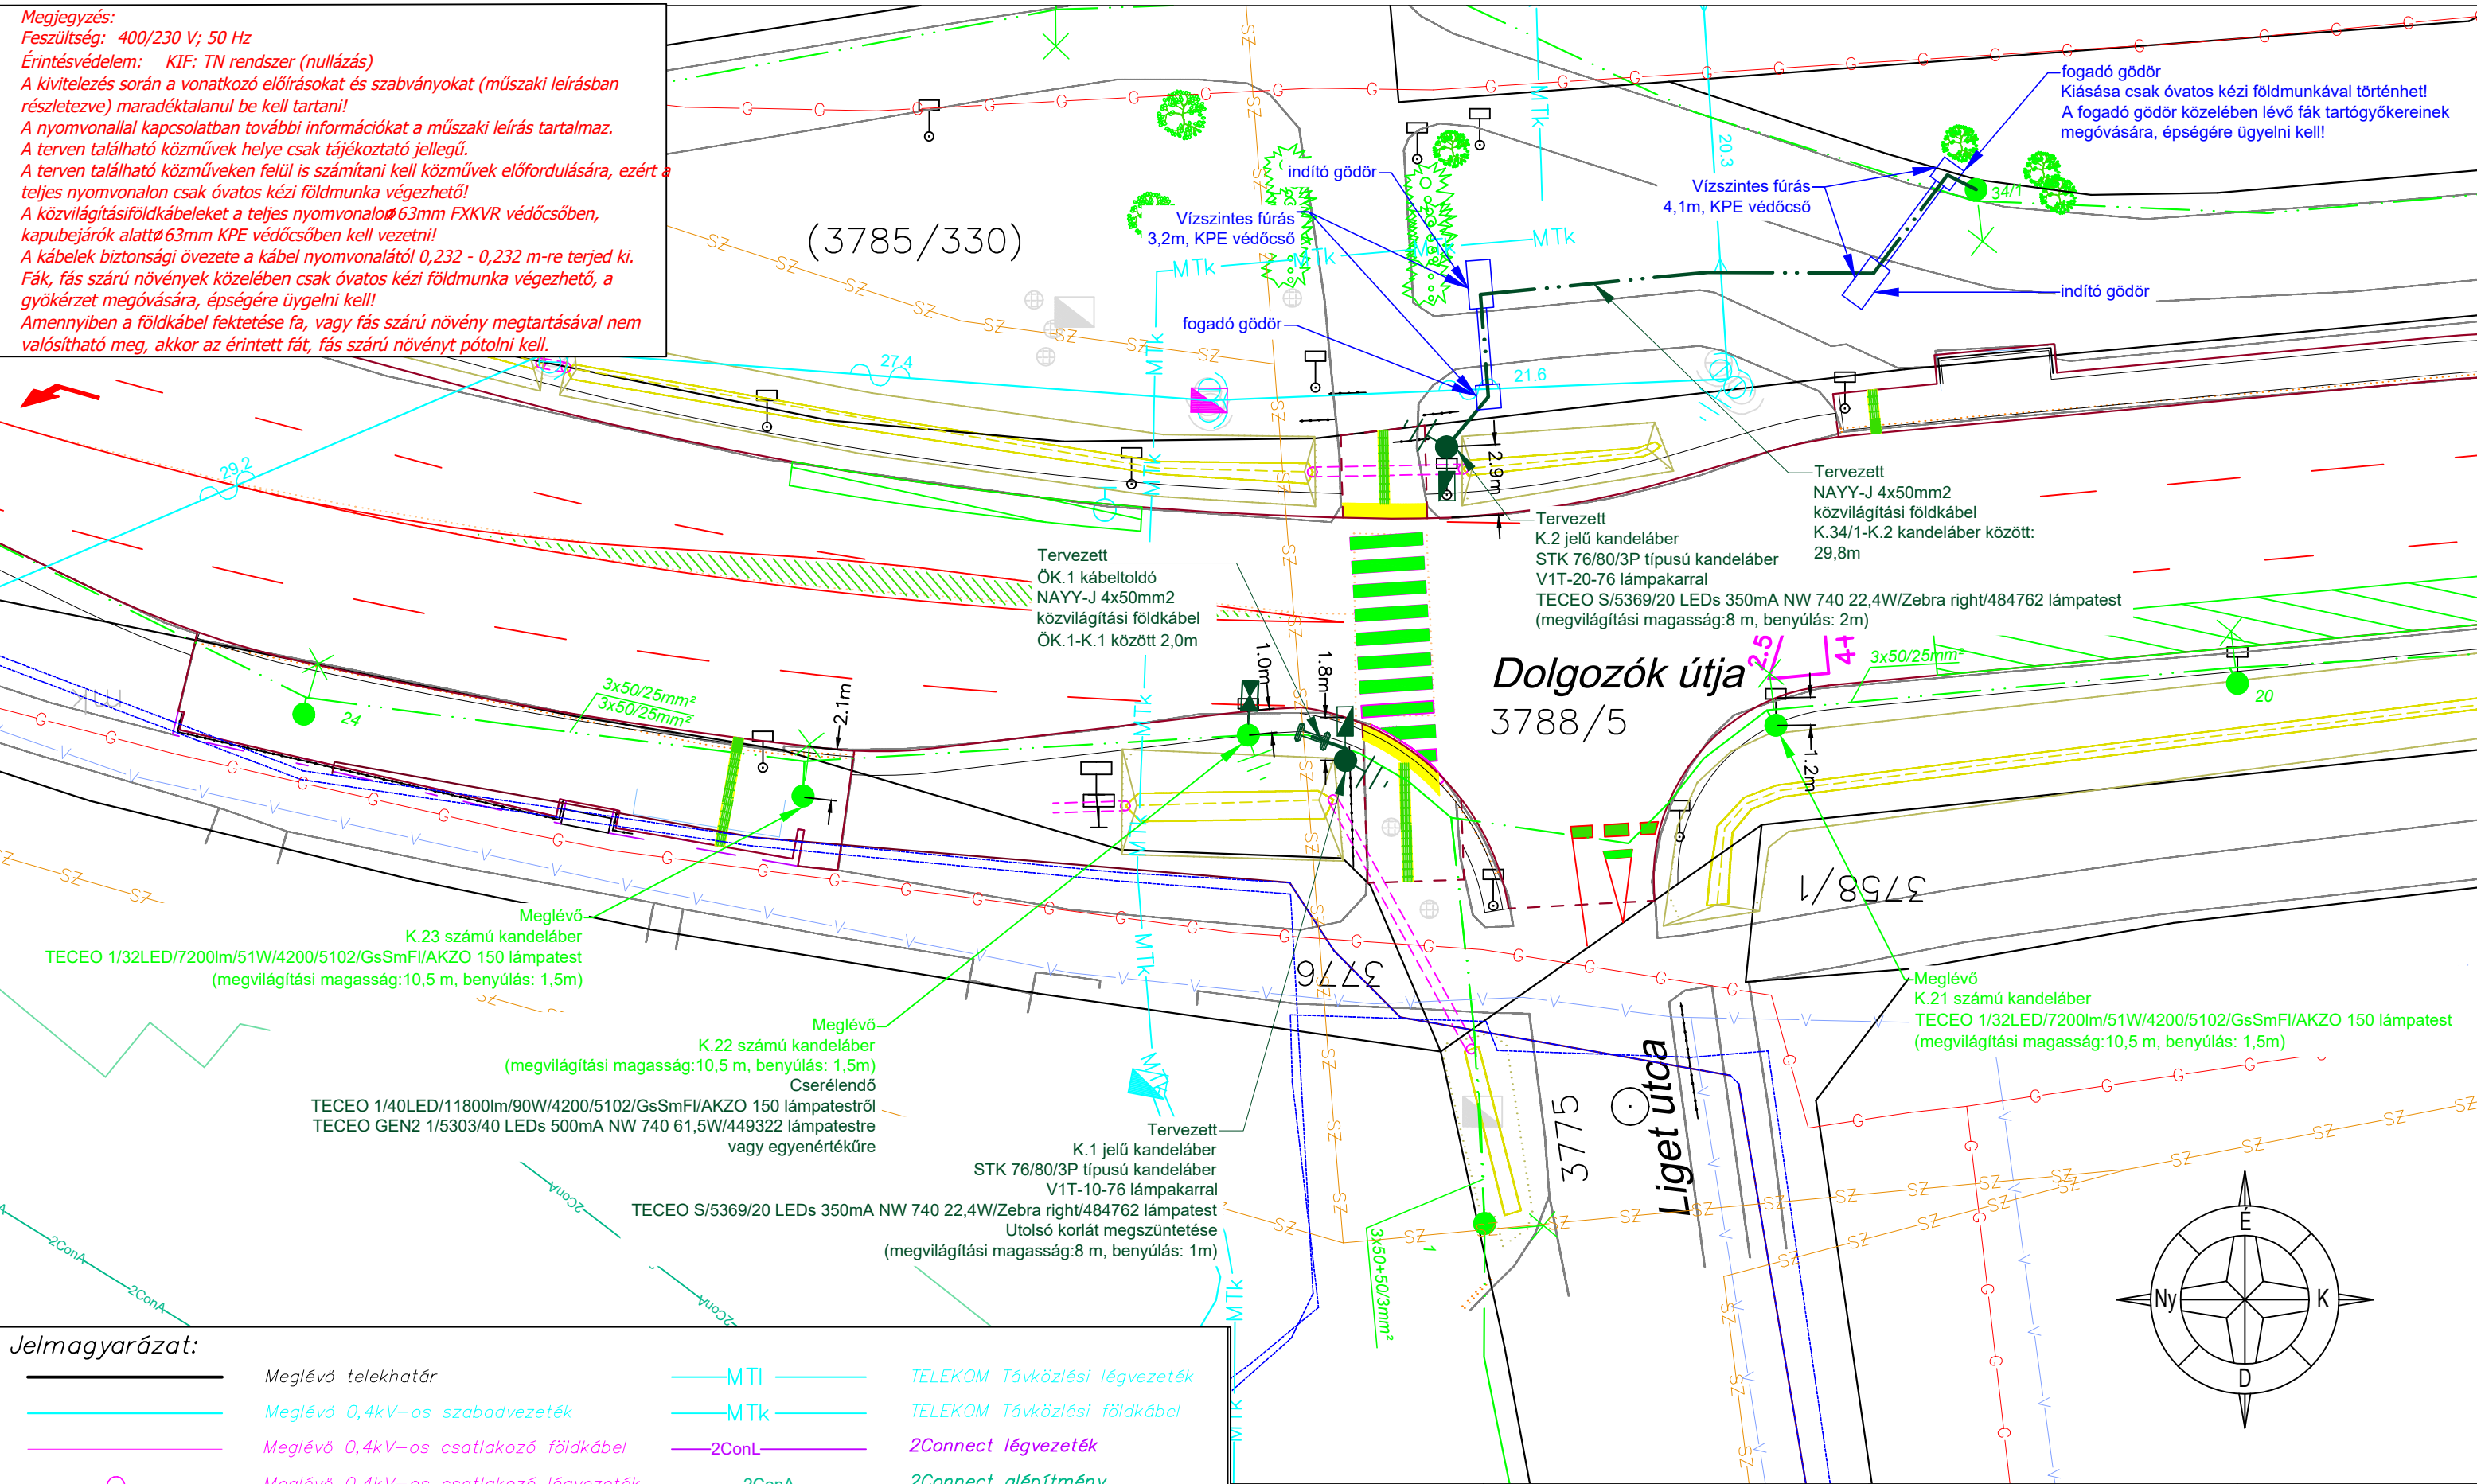

Jelmagyarázat:			
	Meglévő telekhatár		TELEKOM Távközlési légvezeték
	Meglévő 0,4kV-os szabadvezeték		TELEKOM Távközlési földkábel
	Meglévő 0,4kV-os csatlakozó földkábel		2Connect légvezeték
	Meglévő 0,4kV-os csatlakozó légvezeték		2Connect alépítmény
	Meglévő közvilágítási földkábel		Épület
	Meglévő közvilágítási szabadvezeték		Tervezett burkolat
	Tervezett közvilágítási földkábel		Tervezett szegély
	Gáz		Meglévő kandeláber, lámpatest
	Víz		Tervezett lámpatest csere
	Szennyvíz		

 SFM-VILL Kft. 9241 Jánossomorja, Dózsa György u. 3. Tel.: 06 20/337-1450 E-mail: tervezes5@satelit-kft.hu	Beruházó: Magyar Közút Nonprofit Zrt. 1024. Budapest, Fényes Elek utca 7-13. Telefonszám: +36-1-819-9000 Fax: +36-1-819-9540 E-mail: kozut@kozut.hu ; info@kozut.hu	Megrendelő: Pannonway Építő Kft. 8900 Zalaegerszeg, Batsányi J. u. 9. Tel.: +36-92/598-757 e-mail: info@pannonway.hu www.pannonway.hu	Tervfajta: K.T.	
	Munka megnevezése: 8901 j. Szombathely-Bucsu ök. út 4+350 - 5+750 km sz. közötti szakaszán meglévő 2 db gyalogátkelőhely mesterséges megvilágításának szabványossági felülvizsgálata, kiemelt megvilágításának tervezése	Tervszám: SFM-VILL/20250722/1		Dátum: 2025.08.
	Rajz megnevezése: Nyomvonalrajz	Tervező: Földes Károly Engedély szám: EN-VI, 08-01565	Rajzoló: Simon Erik	Méretarány: 1:250
		Rajzterület: 297x420 mm		