
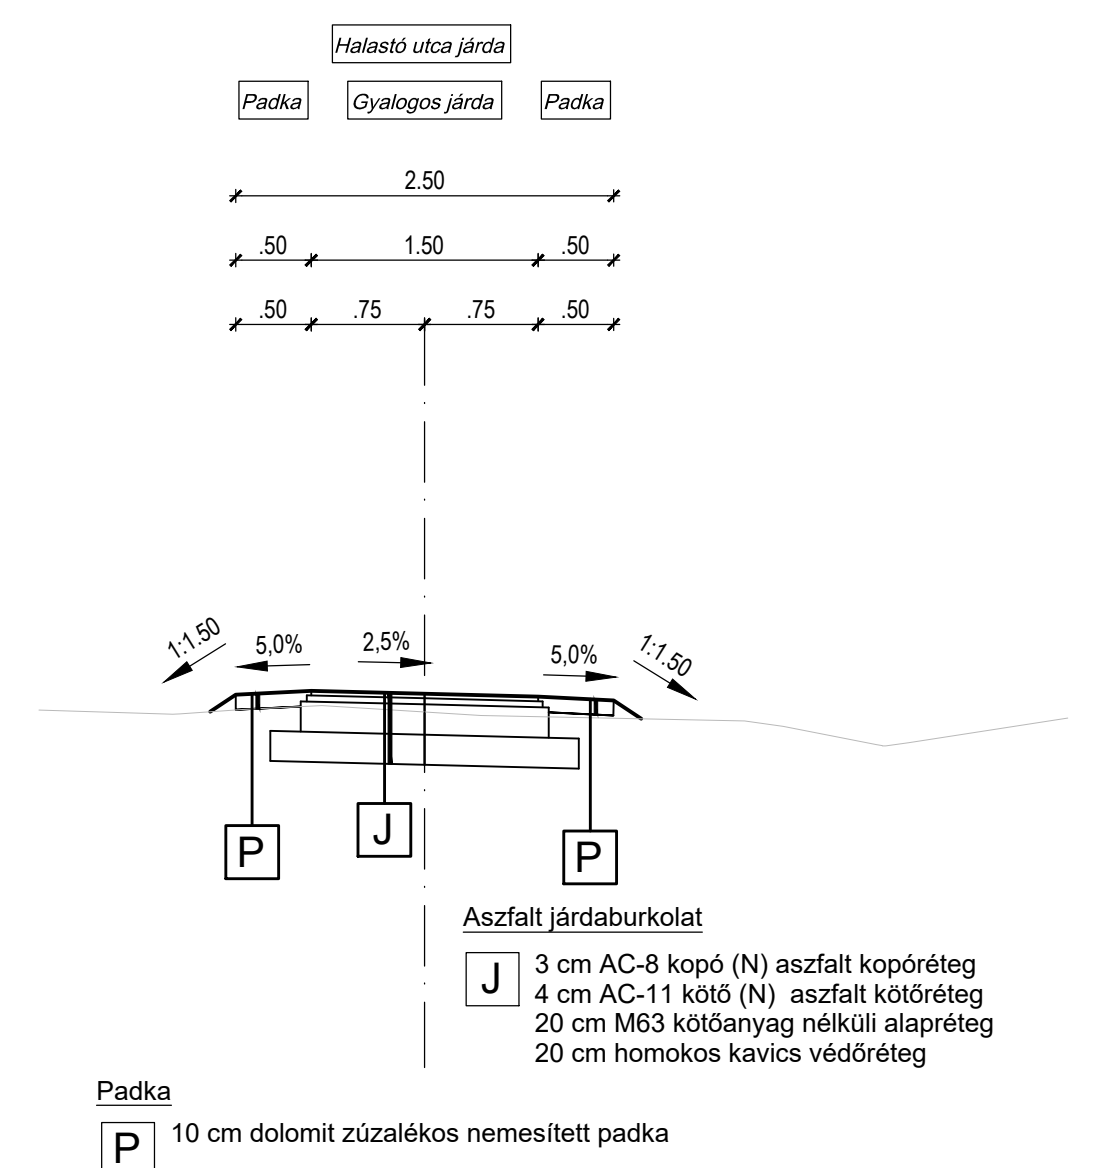
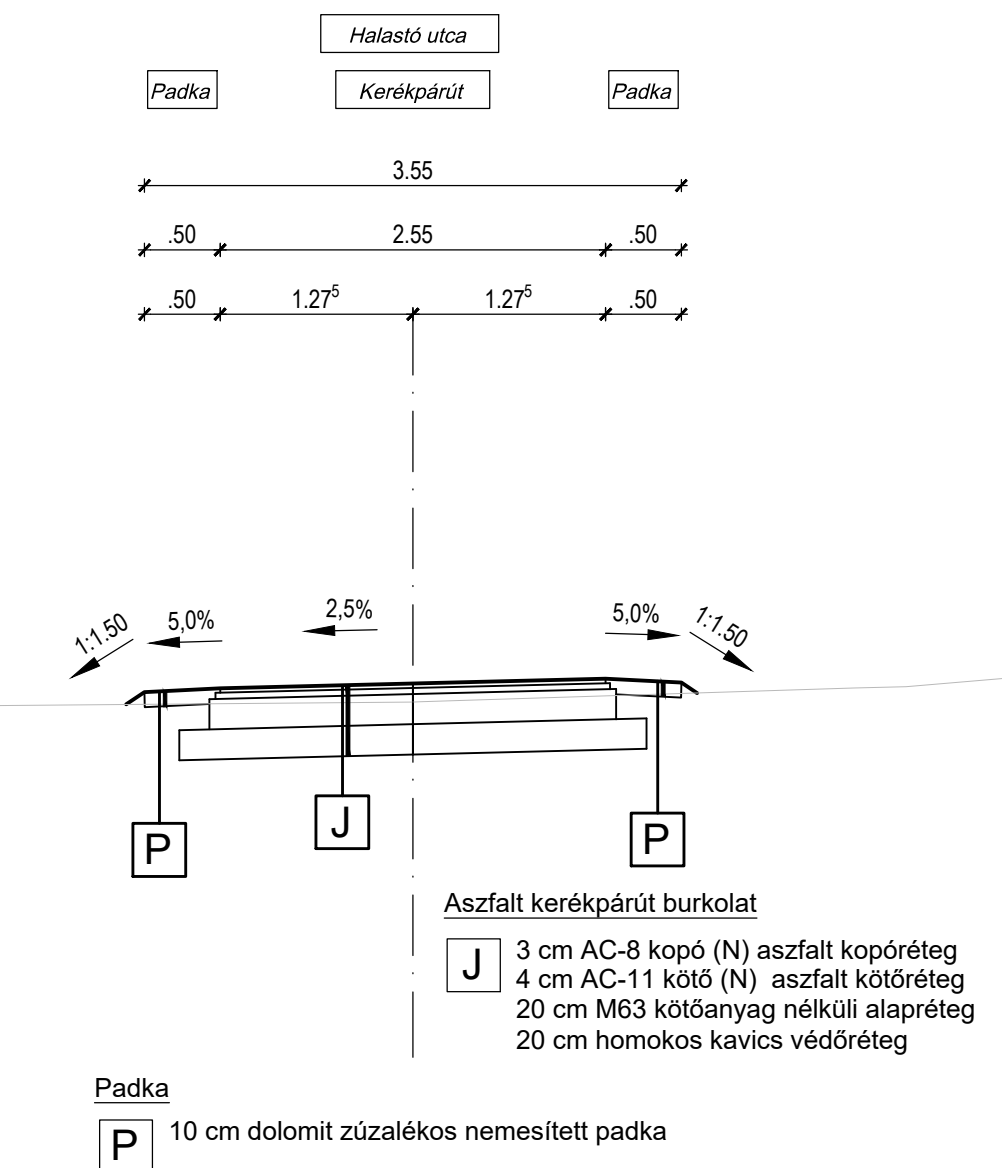
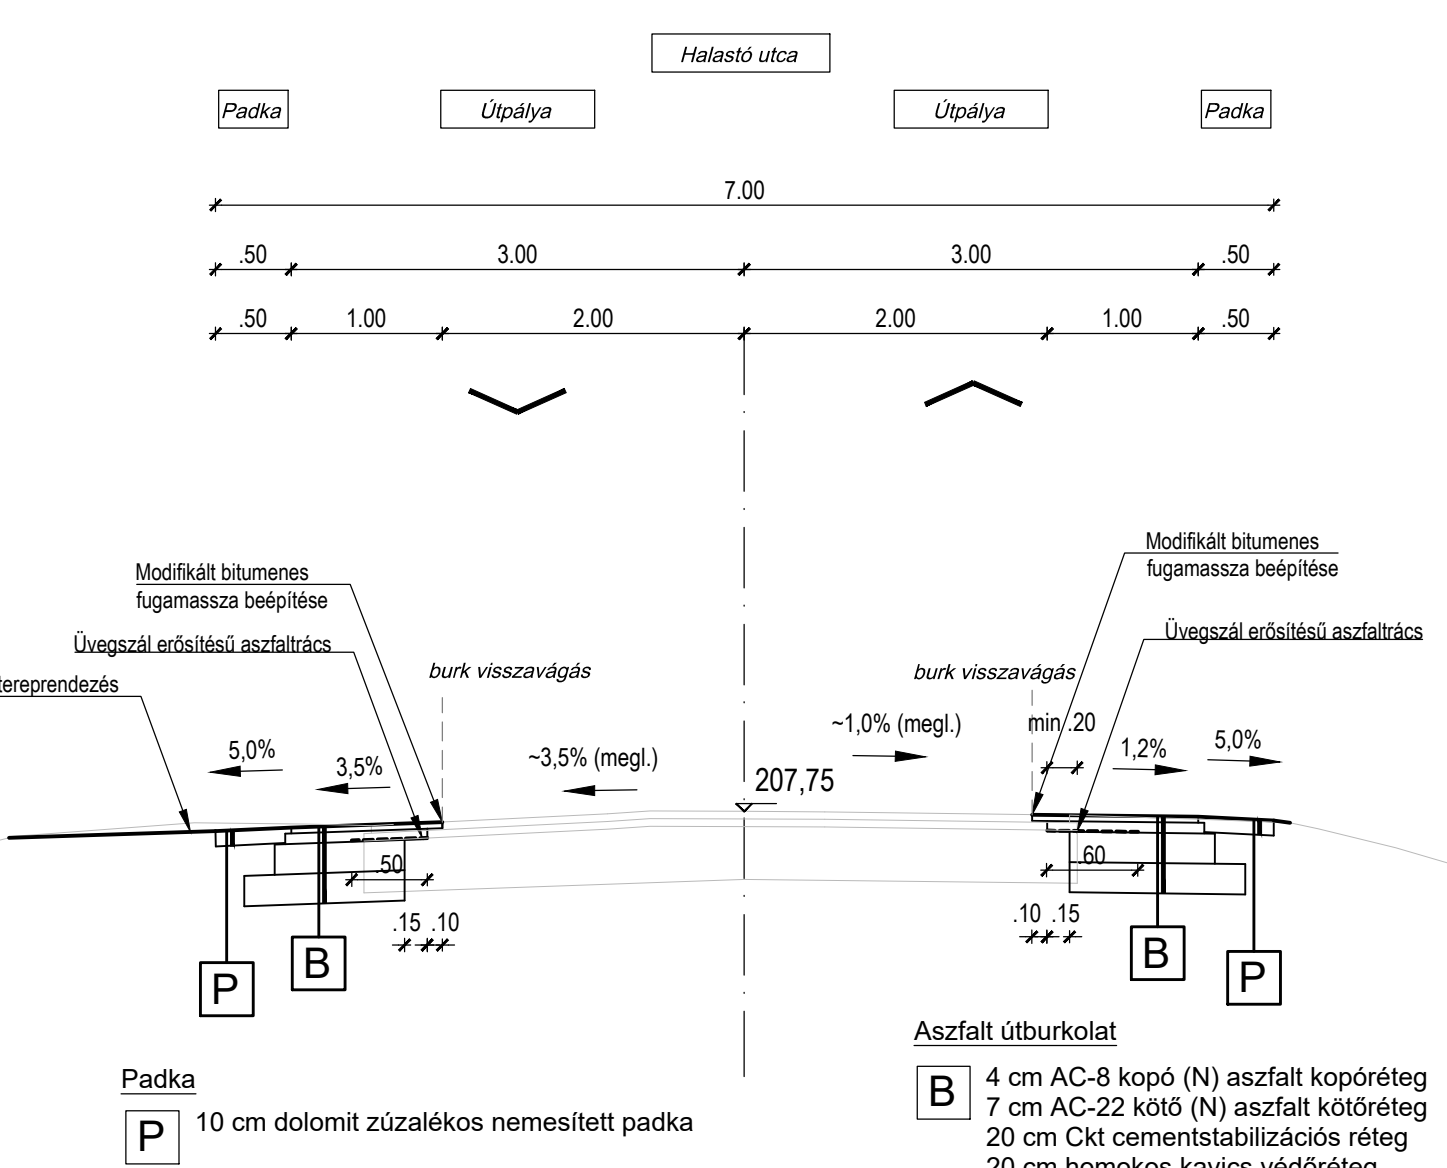
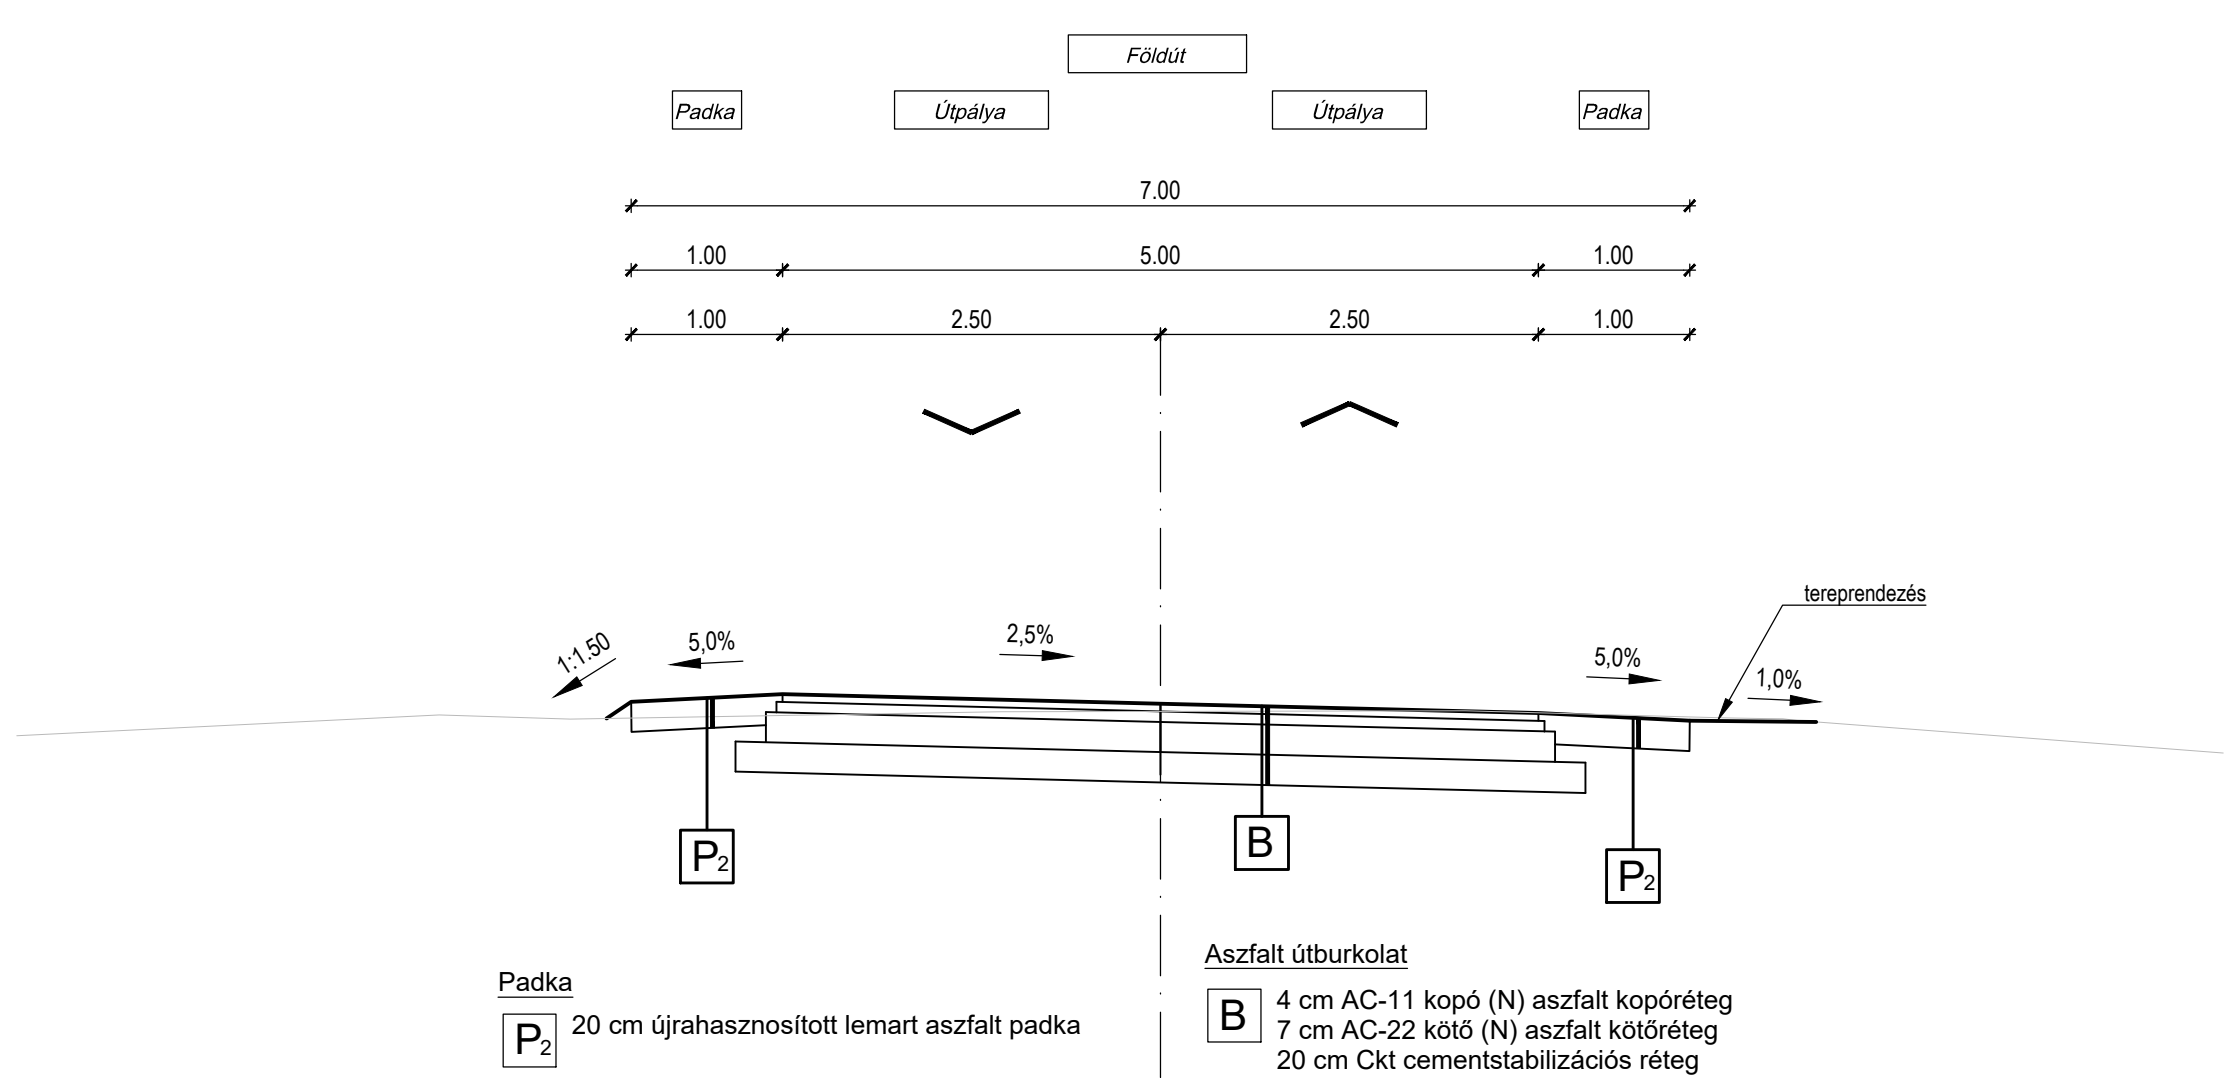
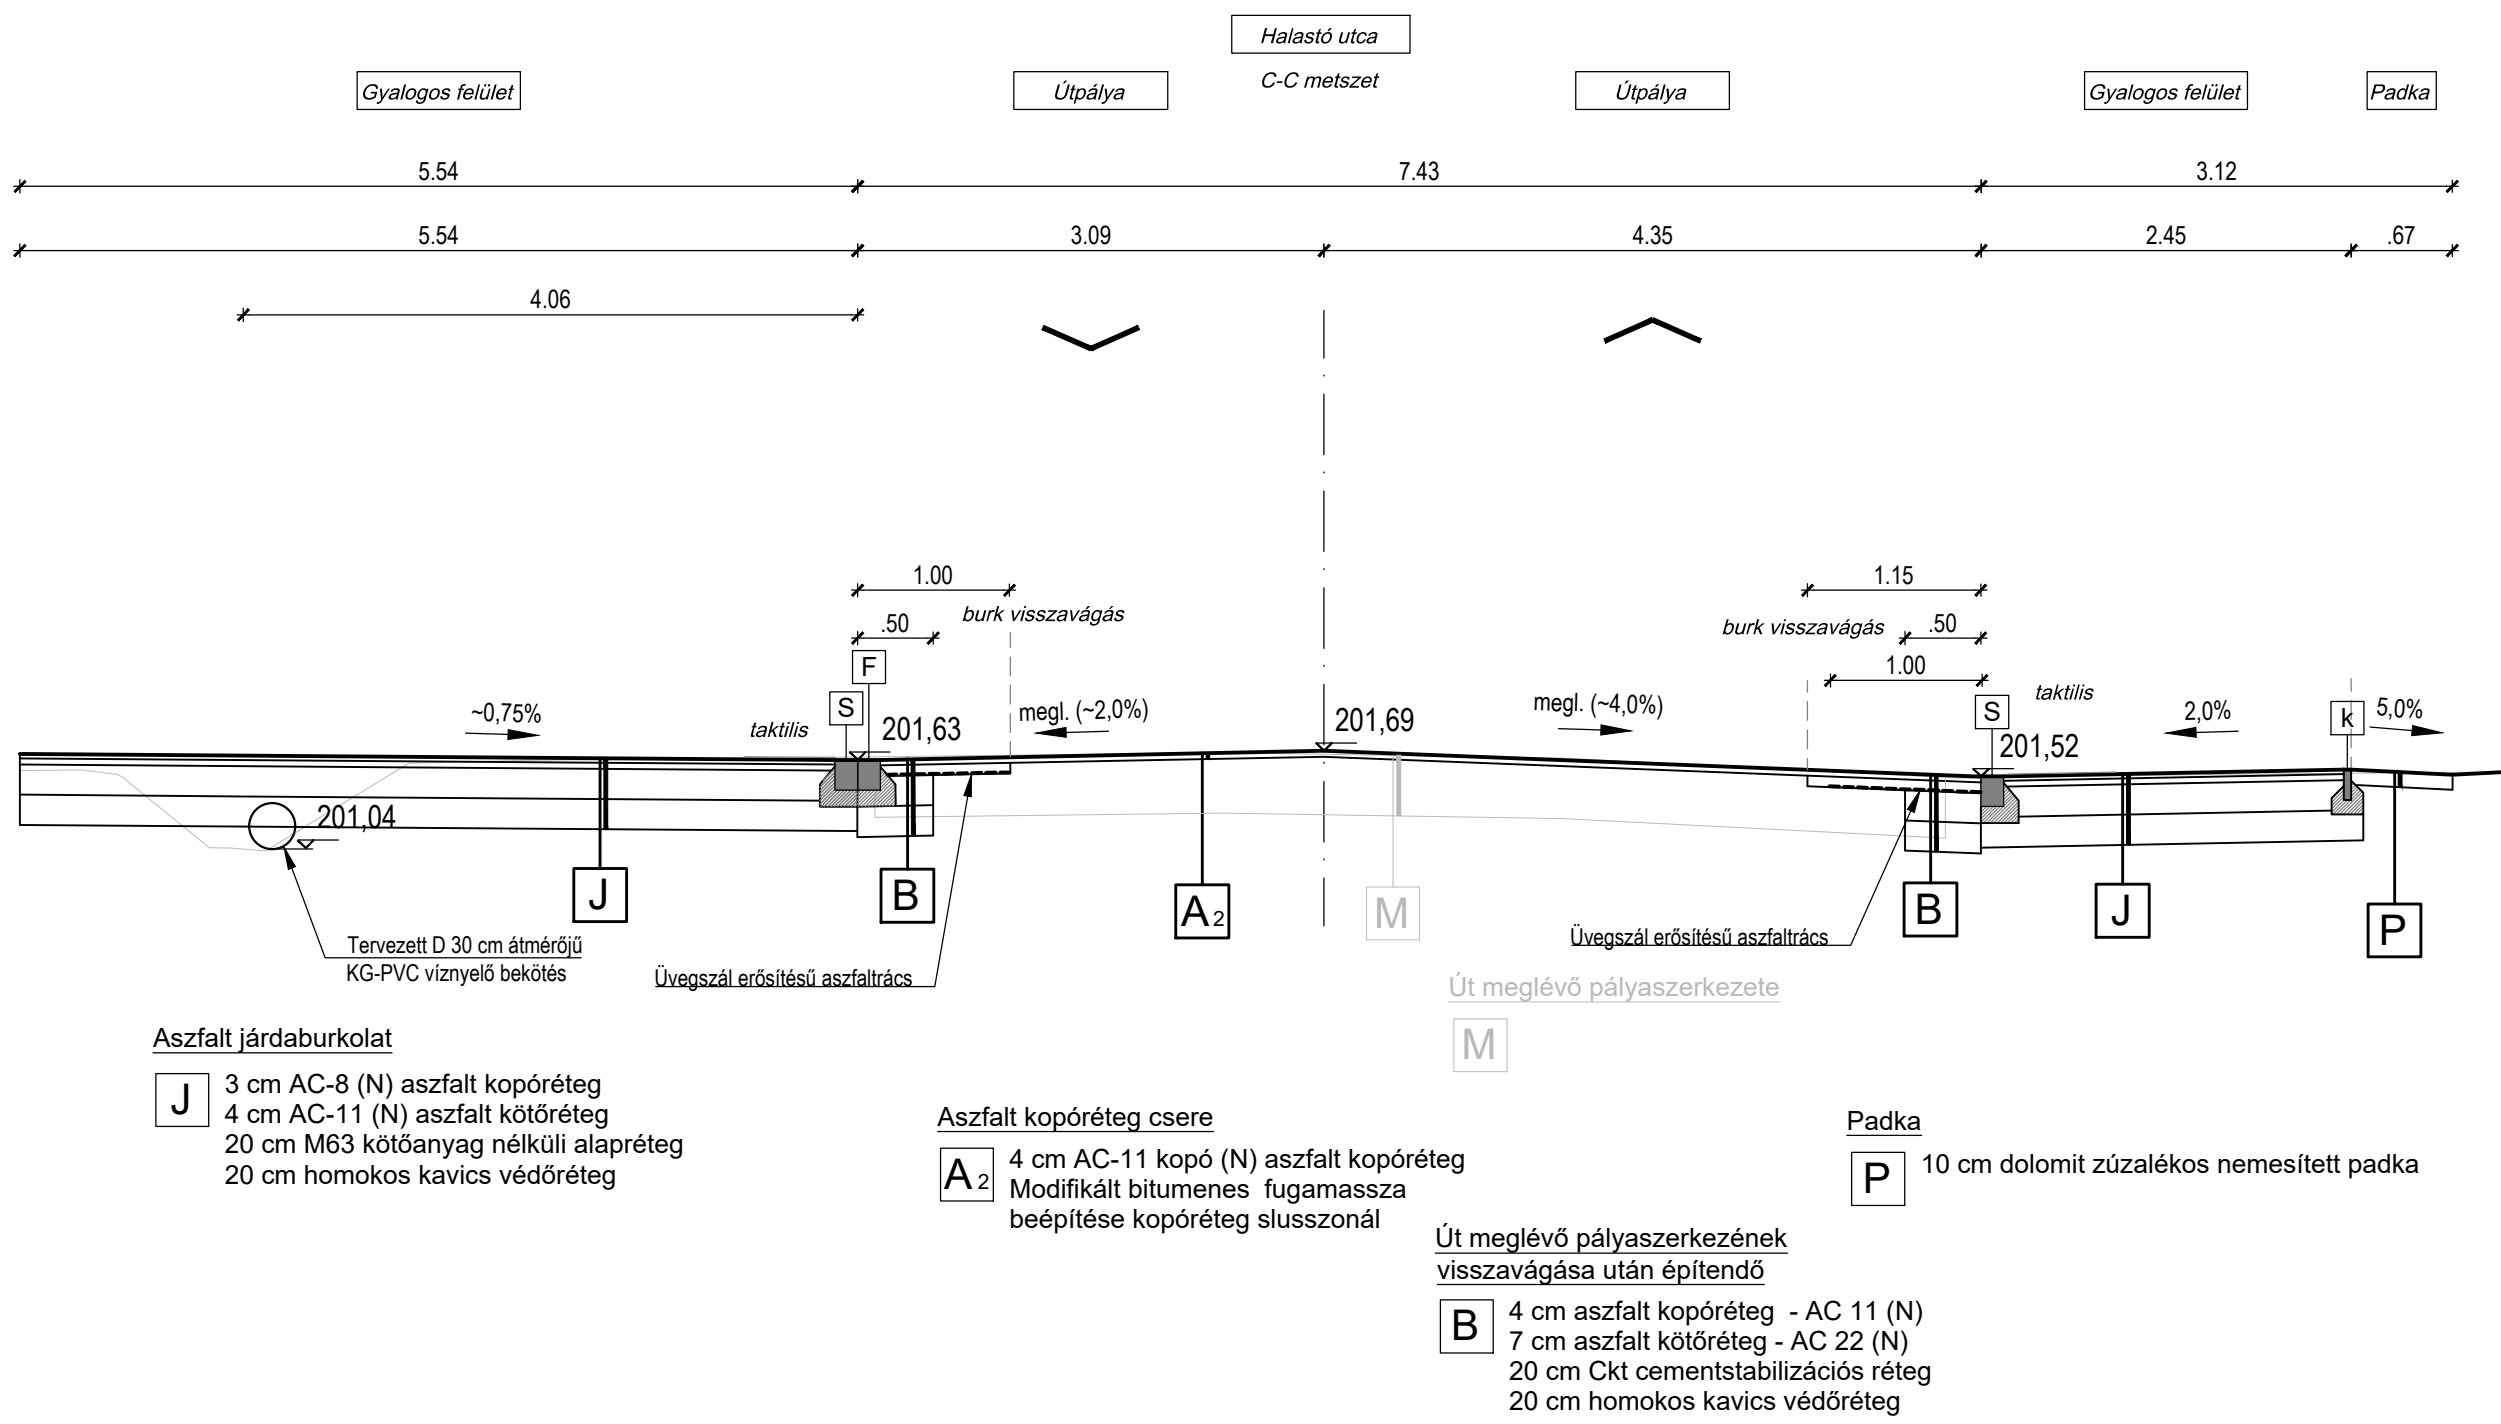
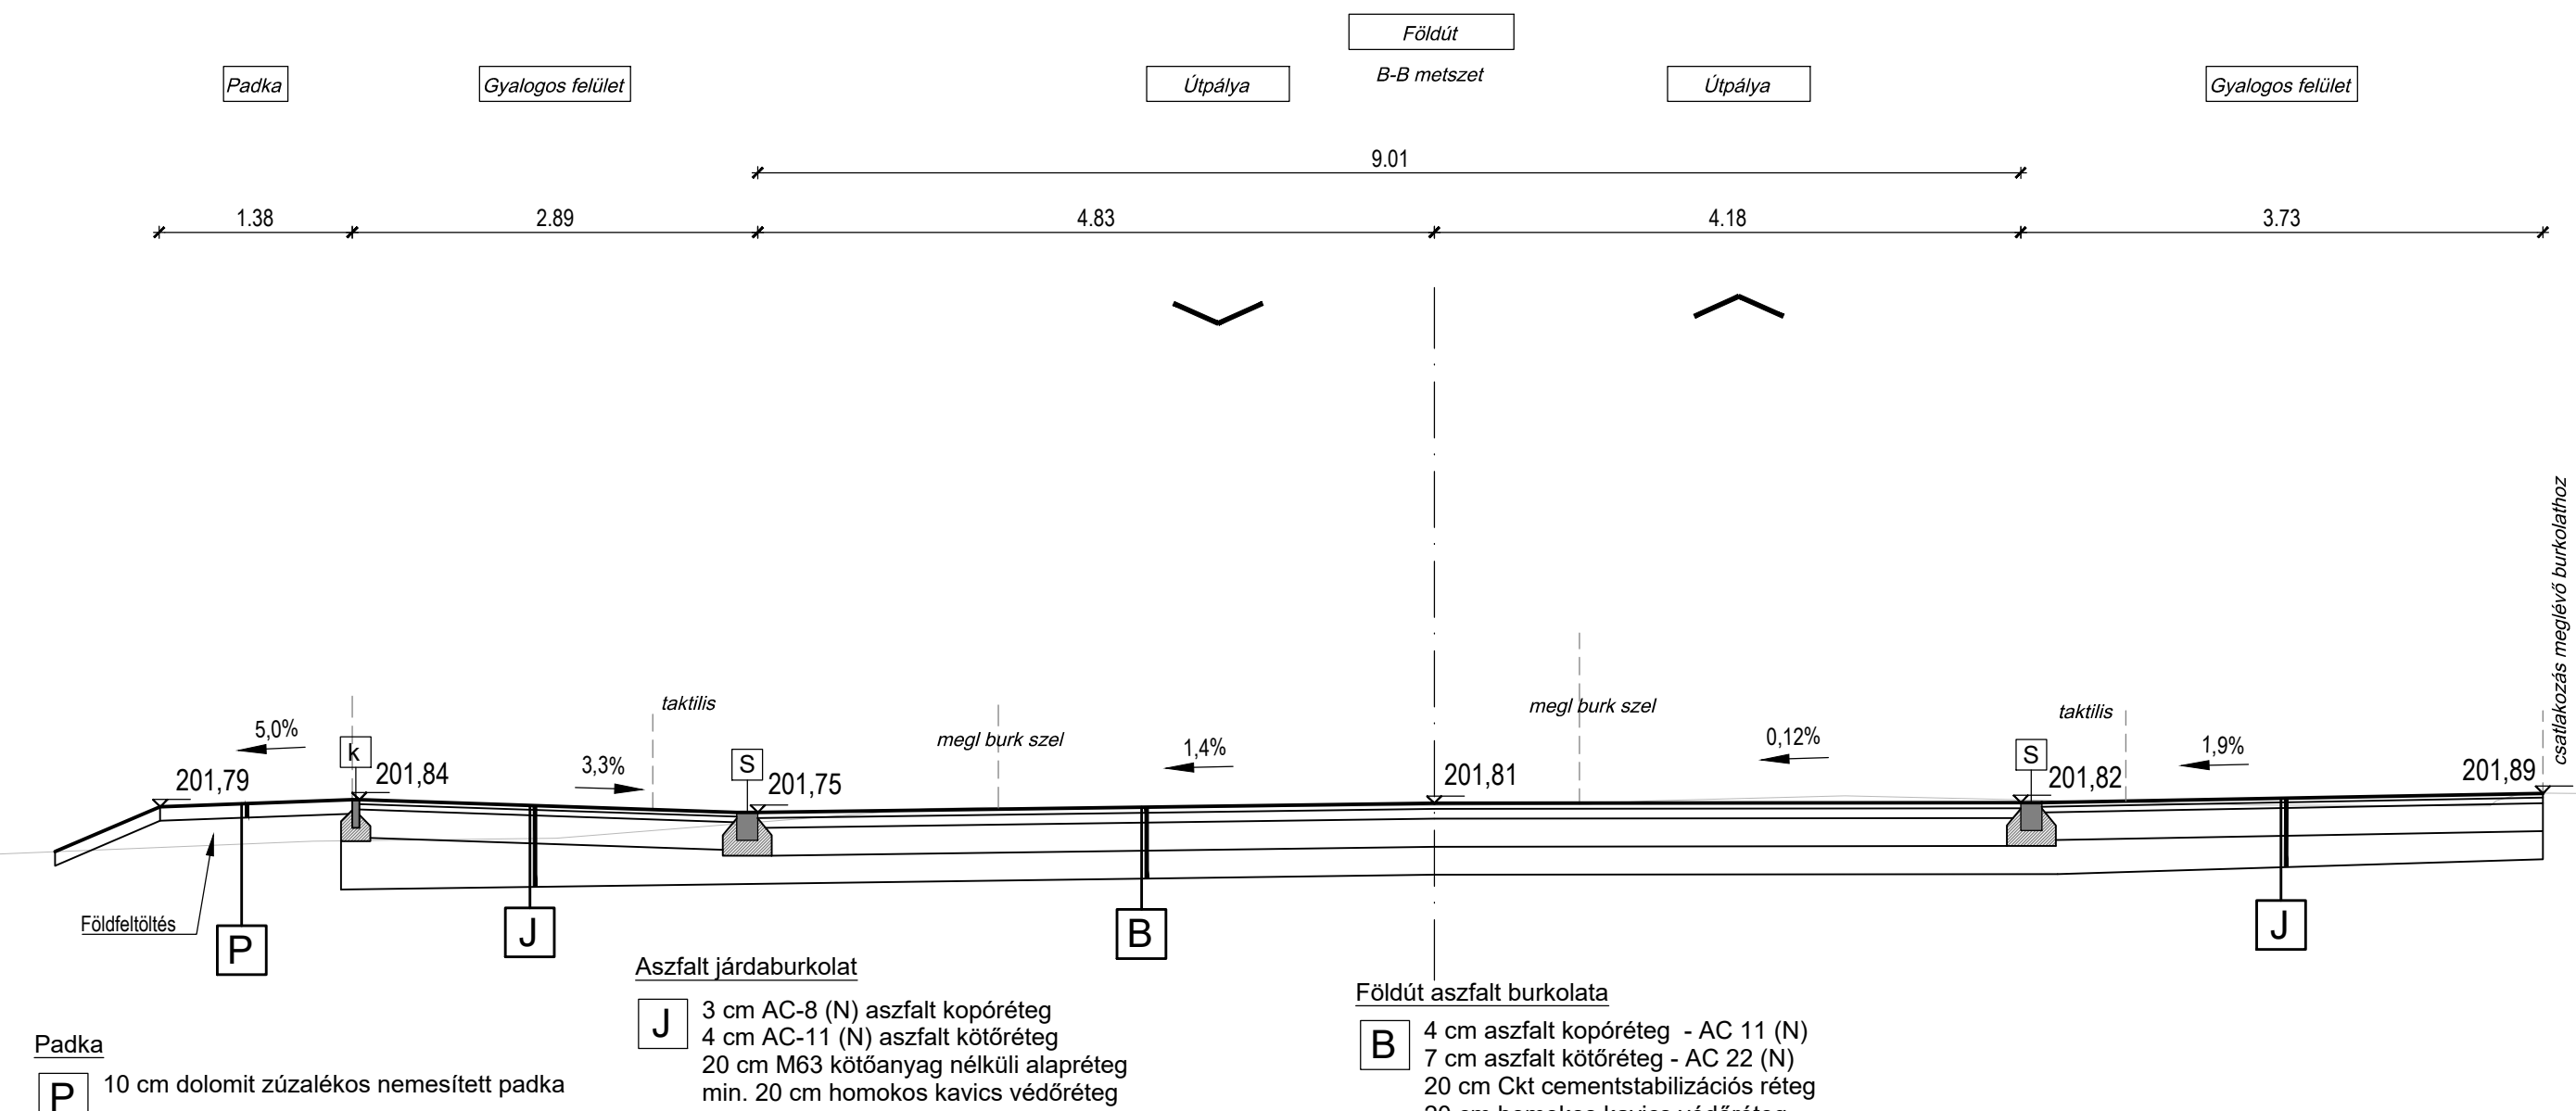


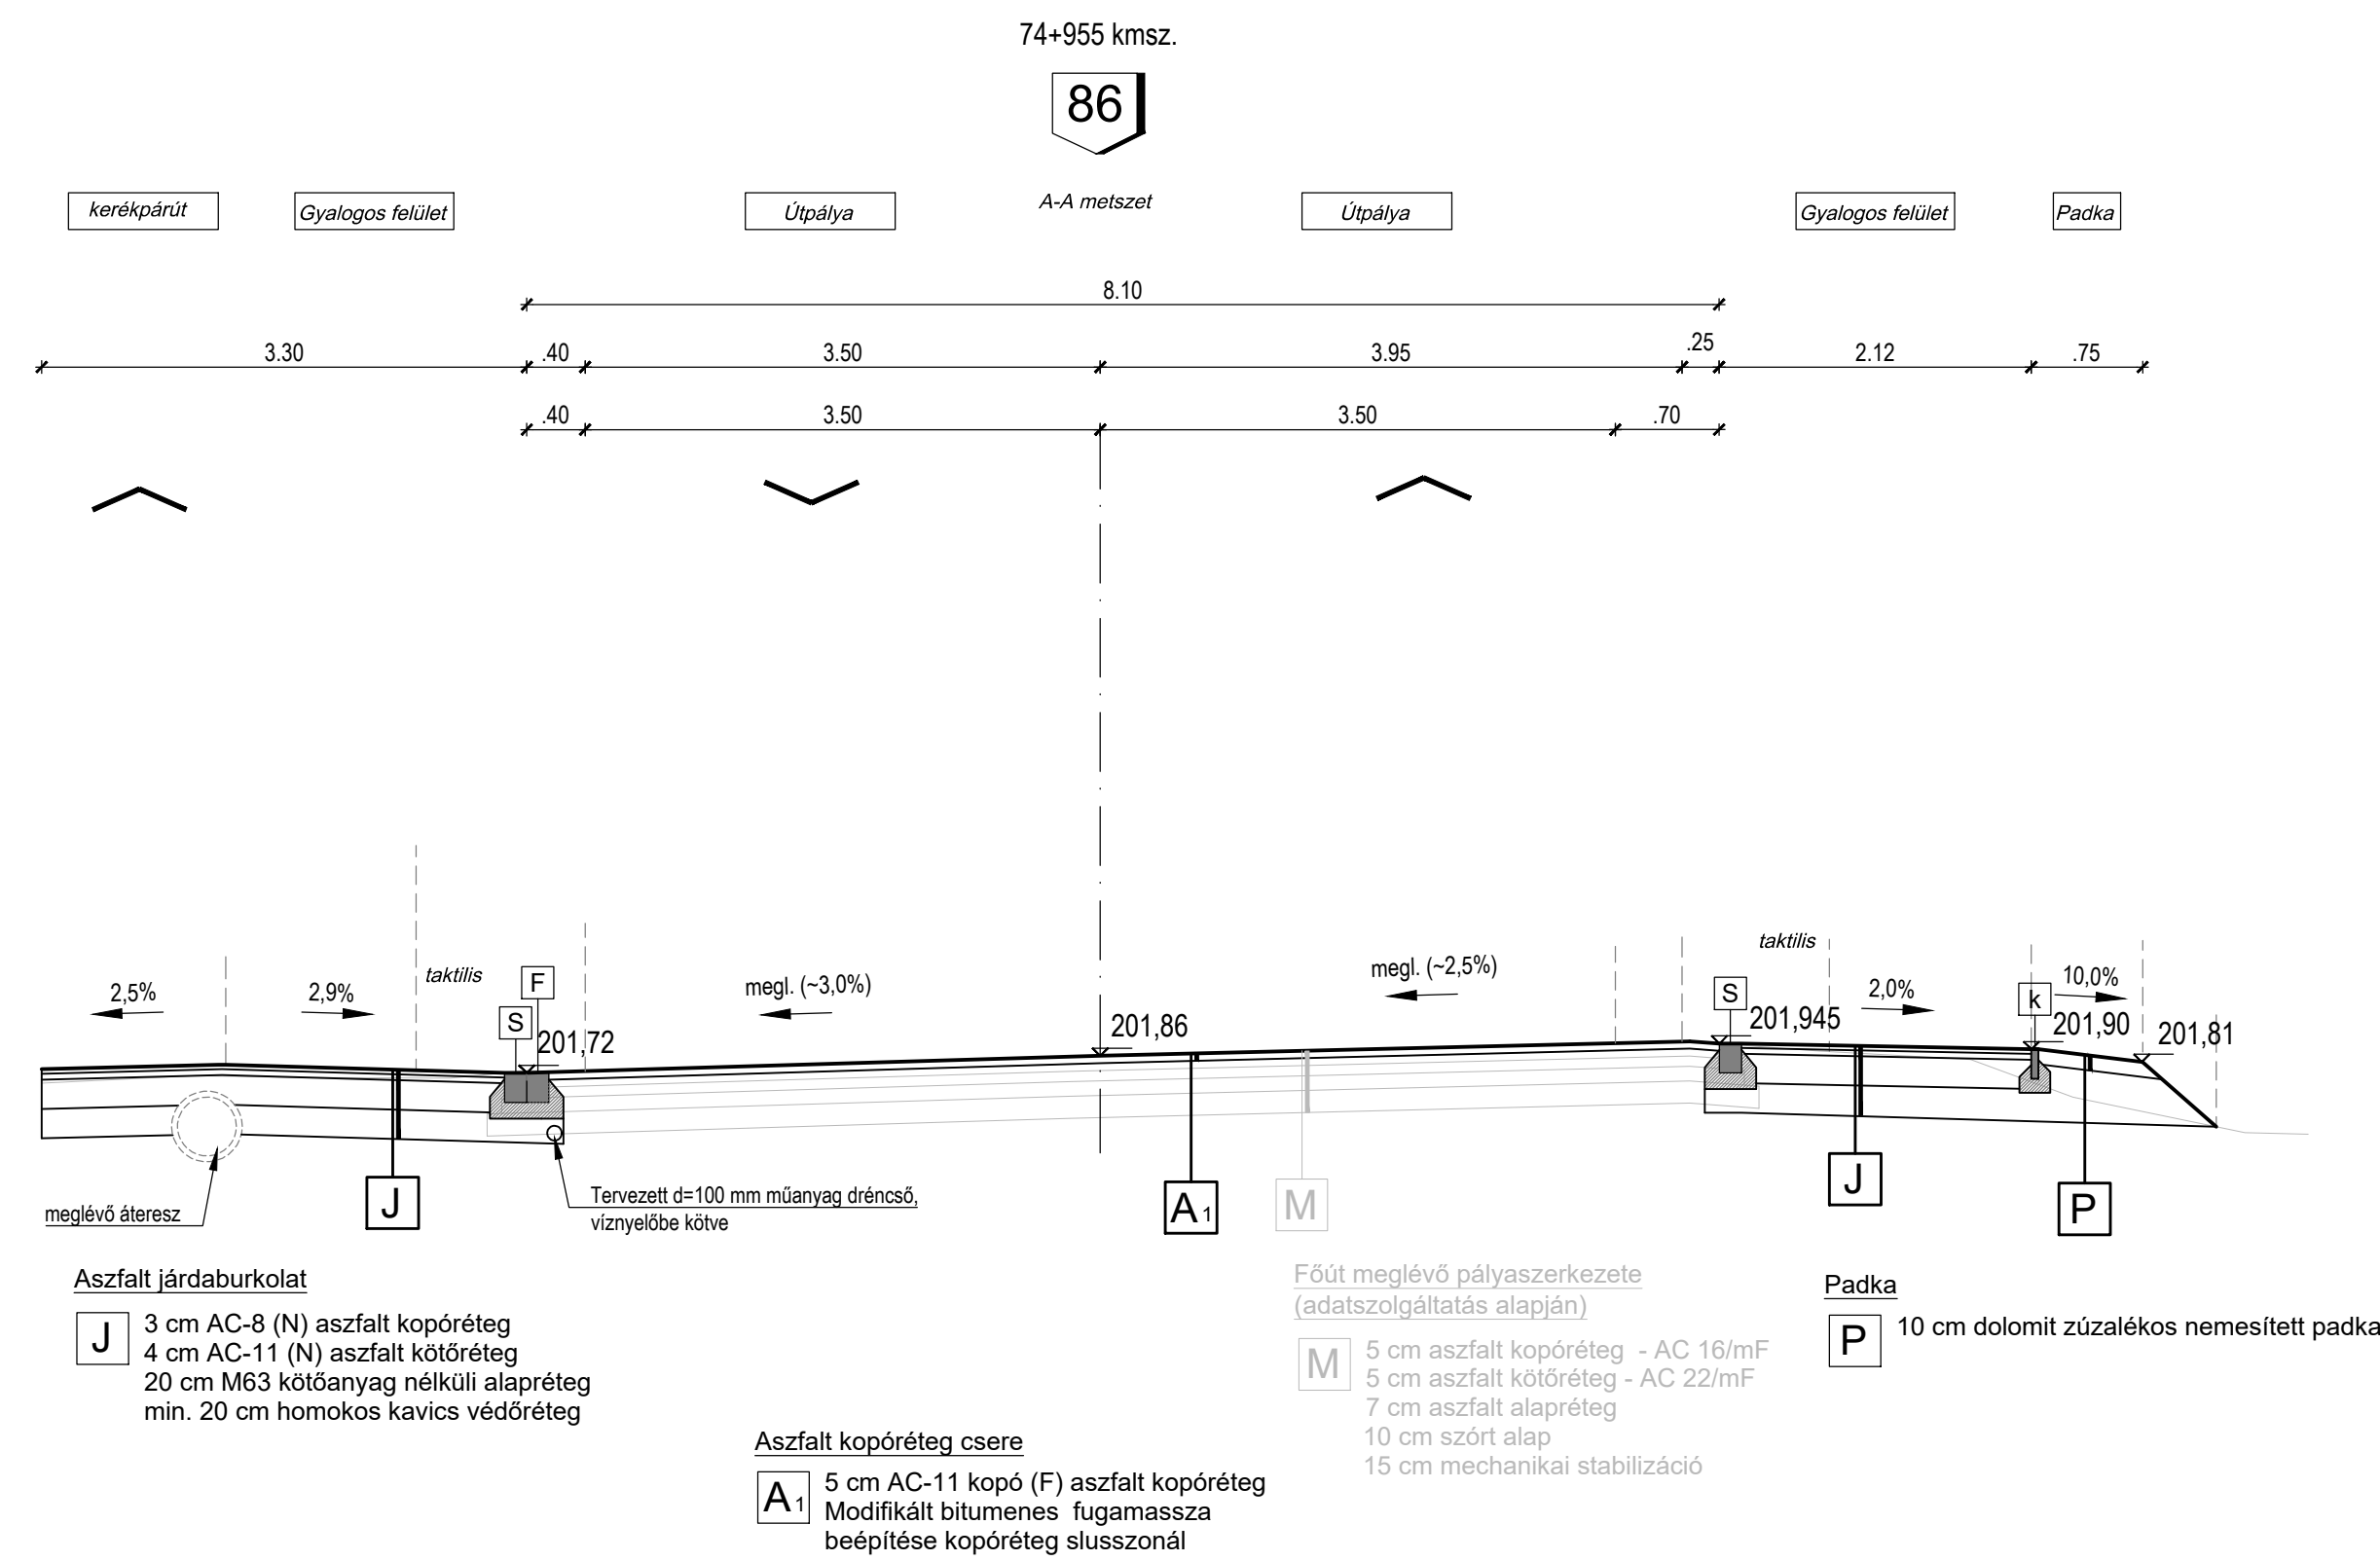

A 2021-2025 ÉVEKHEZ KAPCSOLÓDÓAN, ORSZÁGOS KÖZÚTHÁLÓZATON TÖRTENŐ
UNIOS FEJLESZTÉSI ÉS FELÚJÍTÁSI MUNKÁK TERVEZÉSI FELADATAINAK ELLÁTÁSÁRA
A NYUGAT-DUNÁNTÚLI RÉGIÓBAN

Megrendelő: Magyar Közút Nonprofit Zrt.

A térkép adatai EOY rendszerben vannak és az EOMA alapszintre vonatkoznak.

Nyertes ajánlattevő:		UNITEP 93 Mérnöki Tervező és Fejlesztő Zártkörűen Működő Részvénytársaság 1119 Budapest, Boromistanya tér 12. Tel.: 205-8330 Fax: 205-8331 e-mail: unites@unitep.hu www.unitep.hu	
Bíró-végfelvétel:	Székely Róbert	Projektvezető:	Berta József
Tervezői csapat:	Hobos András	Projektvezetői csapat:	Könyvesházi Csaba
Tervezési szakember:	Szombathely, Petőfi telp, 86. sz. fűtő-Halastó utca csatlakozásában jelzőlámpás csomóponttal ellátott kijelölt gyalogos átkelőhely	Szakasz azonosító:	NYD.32/01.
Szakasztervező:	UNITEP-SZALAMANDRA 1119 Budapest, Boromistanya tér 12. Tel.: 205-8330 Fax: 205-8331 E-mail: unites@szalamandra.hu http://www.szalamandra.hu	Tervezési:	874-1
Szakaszvezető:	UNITEP-SZALAMANDRA MÉRŐNKI IRÓDA KFT. 1119 Budapest, Boromistanya tér 12. Tel.: 205-8330 Fax: 205-8331 E-mail: unites@szalamandra.hu http://www.szalamandra.hu	Tervezési:	874-1
Feladatok tervező:	Tervező:	Tervező:	Tervező:
Tervező:	Tervező:	Tervező:	Tervező:
EGYESÍTETT ENGEDÉLYEZÉSI ÉS KIVITELI TERV			
Szakág:	ÚTÉPÍTÉS, ÚT/ÉTELENÍTÉS, FORGALOMTECHNIKA	Szakági jel:	A
Részlet:	Metszet, mintakeresztmetszelvevények	Rajtszám:	A.05
Ez a terv a Tervező(k) szellemi terméke, amelynek védelmét jogszabály biztosítja. A digitális változat a Tervező(k) által alkott papíralapú tervdokumentáció tervazonos másolata.		Lépték:	M=1:50
		Dátum:	2025. 11. 25.

