


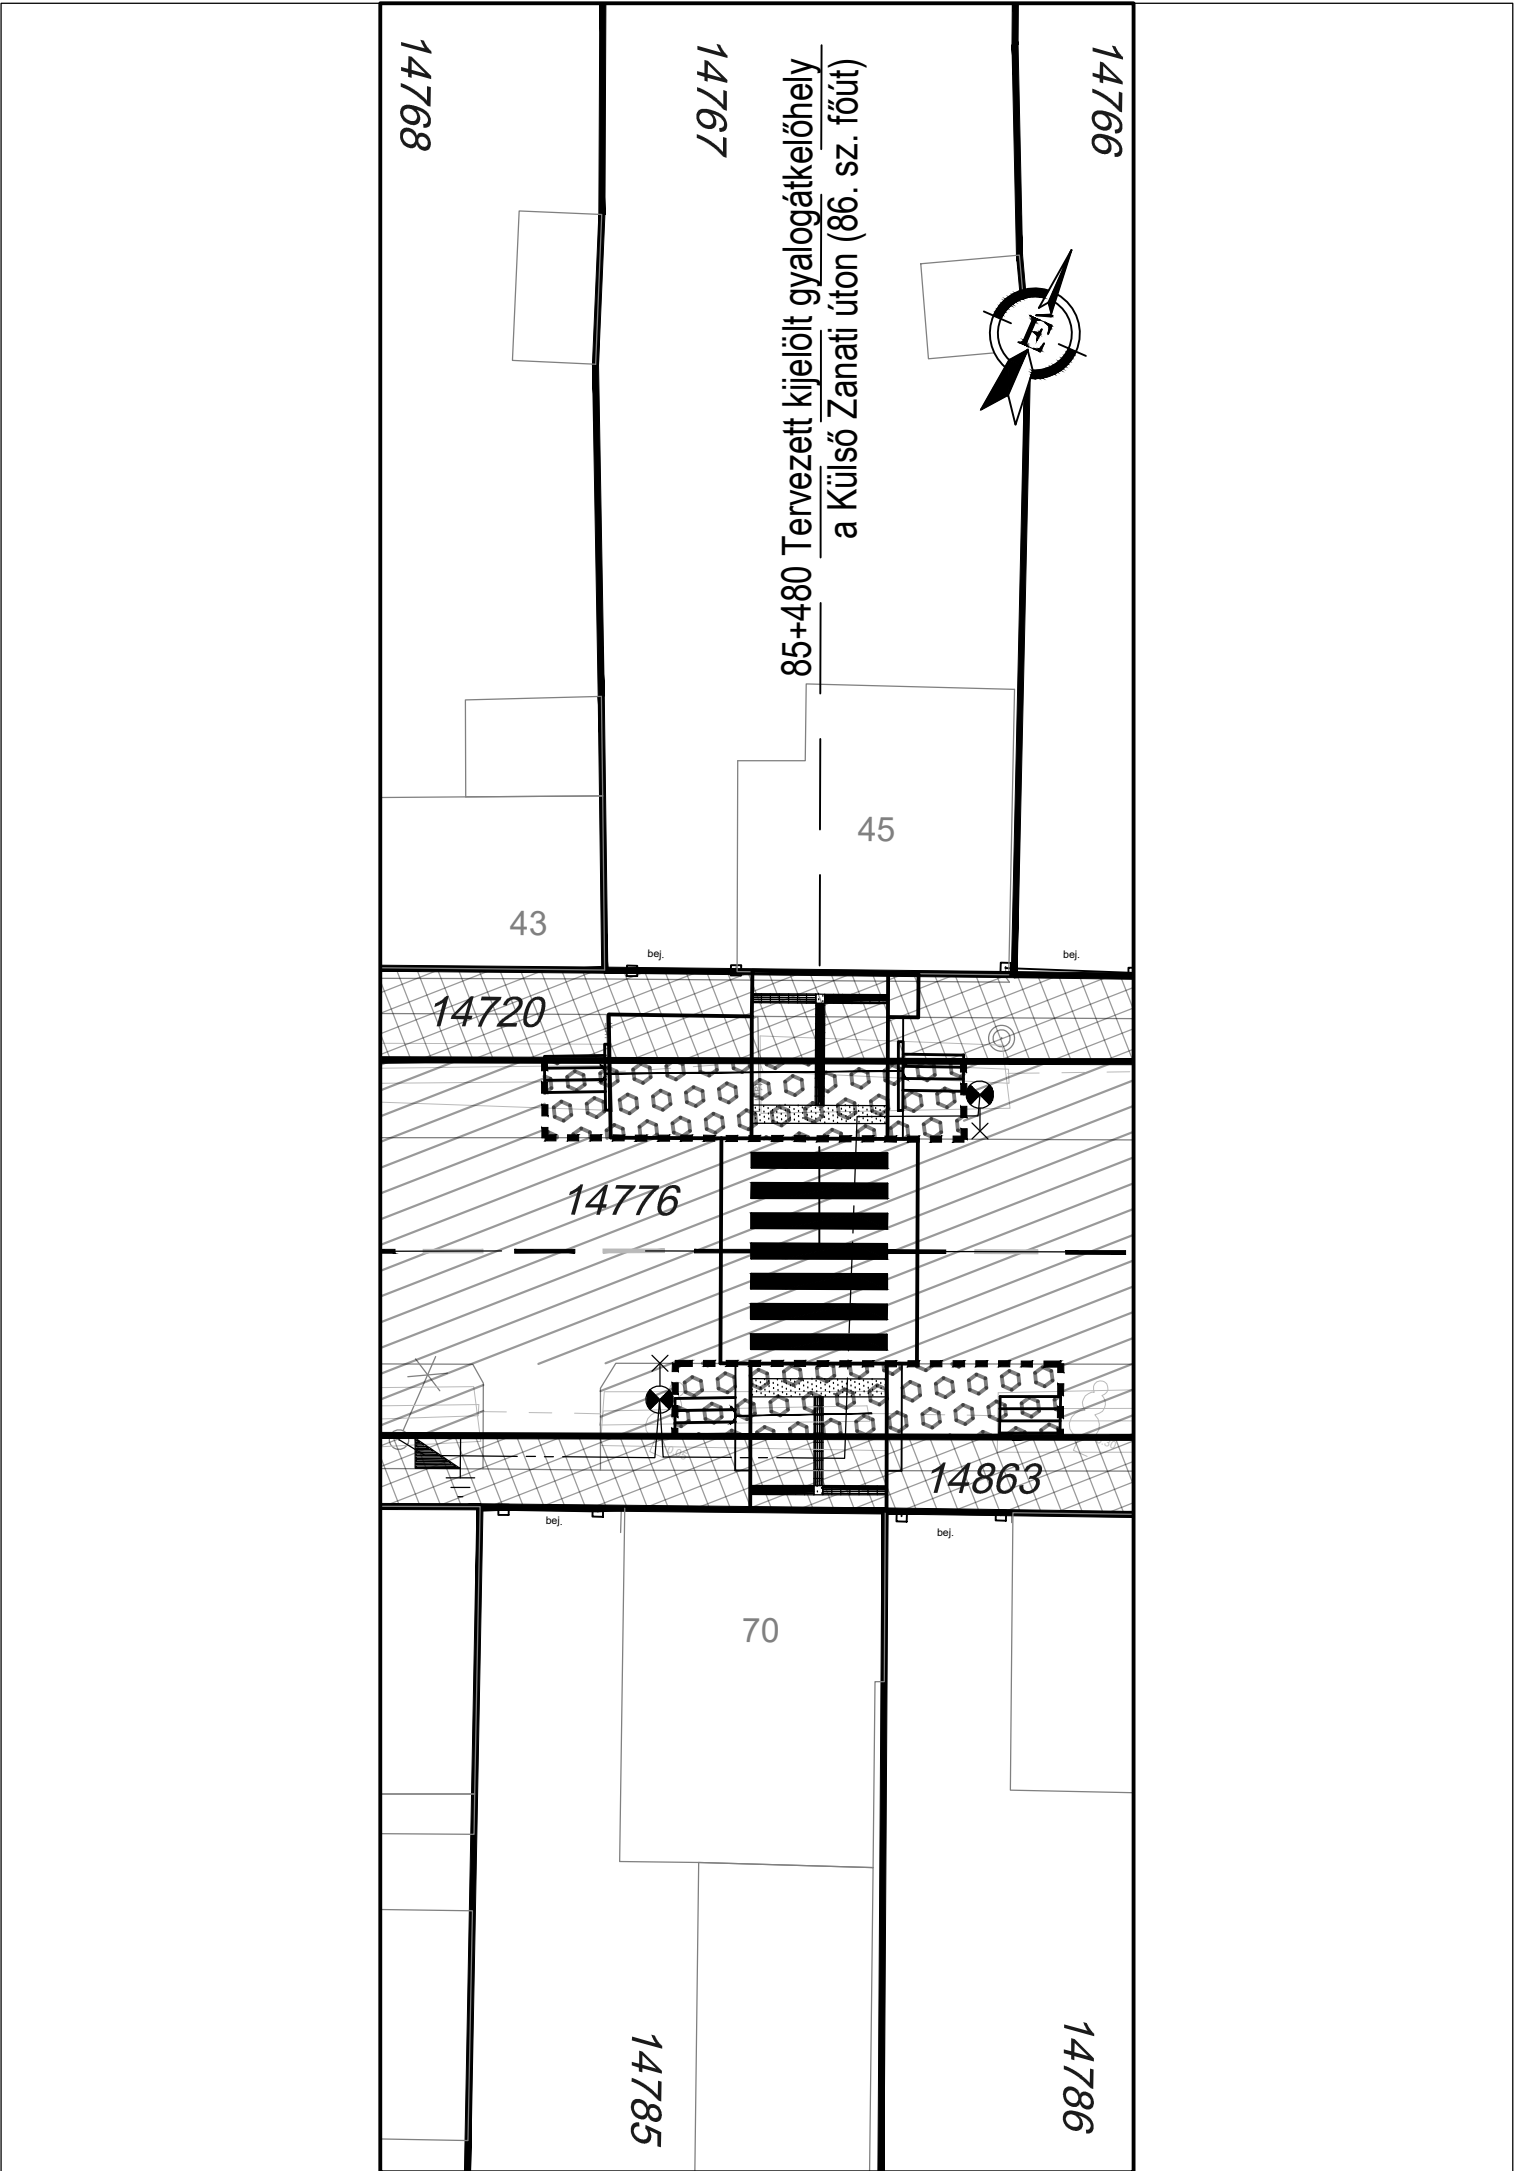

JELMAGYARÁZAT

Birtokhatár

Kezelési határ

Helyrajzi szám

14743

Tulajdonos, kezelő, üzemeltető:
Szombathely Megyei Jogú Város Önkormányzata

Tulajdonos: Magyar Állam
Kezelő, üzemeltető:
Magyar Közút NZrt. - Vas Vármegyei Igazgatóság

Tulajdonos: Magyar Állam
Kezelő, üzemeltető:
Szombathely Megyei Jogú Város Önkormányzata

Szervezet	Aláírás
Szombathely Megyei Jogú Város Önkormányzata	
Magyar Közút NZrt.	
Vas Vármegyei Igazgatóság	

A 2021-2025 ÉVEKHEZ KAPCSOLÓDÓAN, ORSZÁGOS KÖZÚTHÁLÓZATON TÖRTÉNŐ
UNIÓS FEJLESZTÉSI ÉS FELÚJÍTÁSI MUNKÁK TERVEZÉSI FELADATAINAK ELLÁTÁSÁRA
A NYUGAT-DUNÁNTÚLI RÉGIÓBAN

Megrendelő:

Magyar Közút Nonprofit Zrt.
1024. Budapest, Fényes Elek utca 7-13.
Telefonszám: +36-1-819-9000
Fax: +36-1-819-9540
E-mail: kozut@kozut.hu ; info@kozut.hu

A térkép adatai EOVS rendszerben vannak és az EOMA alapszintre vonatkoznak.

Nyertes ajánlattevő :

UNITEF'83 Műszaki Tervező és Fejlesztő
Zártkörűen Működő Részvénytársaság
1119 Budapest, Bornemissza tér 12.
Tel.: 205-6330 Fax.: 205-6325
e-mail: unitef@unitef.hu www.unitef.hu

Elnök-vezérigazgató:	Vezérigazgató-helyettes:	Projektvezető:	Projektvezető helyettes:		
Szórádi Róbert	Róna Tivadar	Berta József	Prohászka Zsolt		
Útépítési szakág:	Vízépítési szakág:	Hídépítési szakág:	Környezetvédelmi szakág:		
Hubert András	Encs Mihály	Taierling János	Endrődi Péter		
Tervezési szakasz: 86. sz. főút Szombathely-Zanat átkelési szakasz, Külső-Zanati út 70. buszmegállónál új kijelölt gyalogos átkelőhely			Szakasz azonosító: NYD.32/02.		
Szakasztervező: UNITEF-SZALAMANDRA MÉRNÖKI IRODA KFT. 1119 Budapest, Bornemissza tér 12. Tel.: 205-3330 Fax.: 205-3331 E-mail: unitef@szalamandra.hu; http://www.szalamandra.hu			Tervszám: 874-2		
Szakaszfelelős: Horváth Viktória		Ügyvezető: Kenéz Attila			
Szaktervező: UNITEF-SZALAMANDRA MÉRNÖKI IRODA KFT. 1119 Budapest, Bornemissza tér 12. Tel.: 205-3330 Fax.: 205-3331 E-mail: unitef@szalamandra.hu; http://www.szalamandra.hu			Tervszám: 874-2		
Felelős tervező:	Tervező:	Tervező:	Tervező:	Tervező:	Tervellenőr:
Burgán Attila	Zámbó Zsolt	Horváth Viktória	Saliba Mária	Zakariás Márton	Kenéz Attila
Tervfázis: EGYESÍTETT ENGEDÉLYEZÉSI ÉS KIVITELI TERV					
Szakág: ÚTÉPÍTÉS, ÚTVÍZTELENÍTÉS, FORGALOMTECHNIKA				Szakági jel: A	
Részlet: Lehatárolási terv				Rajzszám: A.10	
				Lépték: M=1:250	
				Dátum: 2025. 11. 03.	

Ez a terv a Tervező(k) szellemi terméke, amelynek védelmét jogszabály biztosítja.
A digitális változat a Tervező(k) által aláírt papíralapú tervdokumentáció tervazonos másolata.