
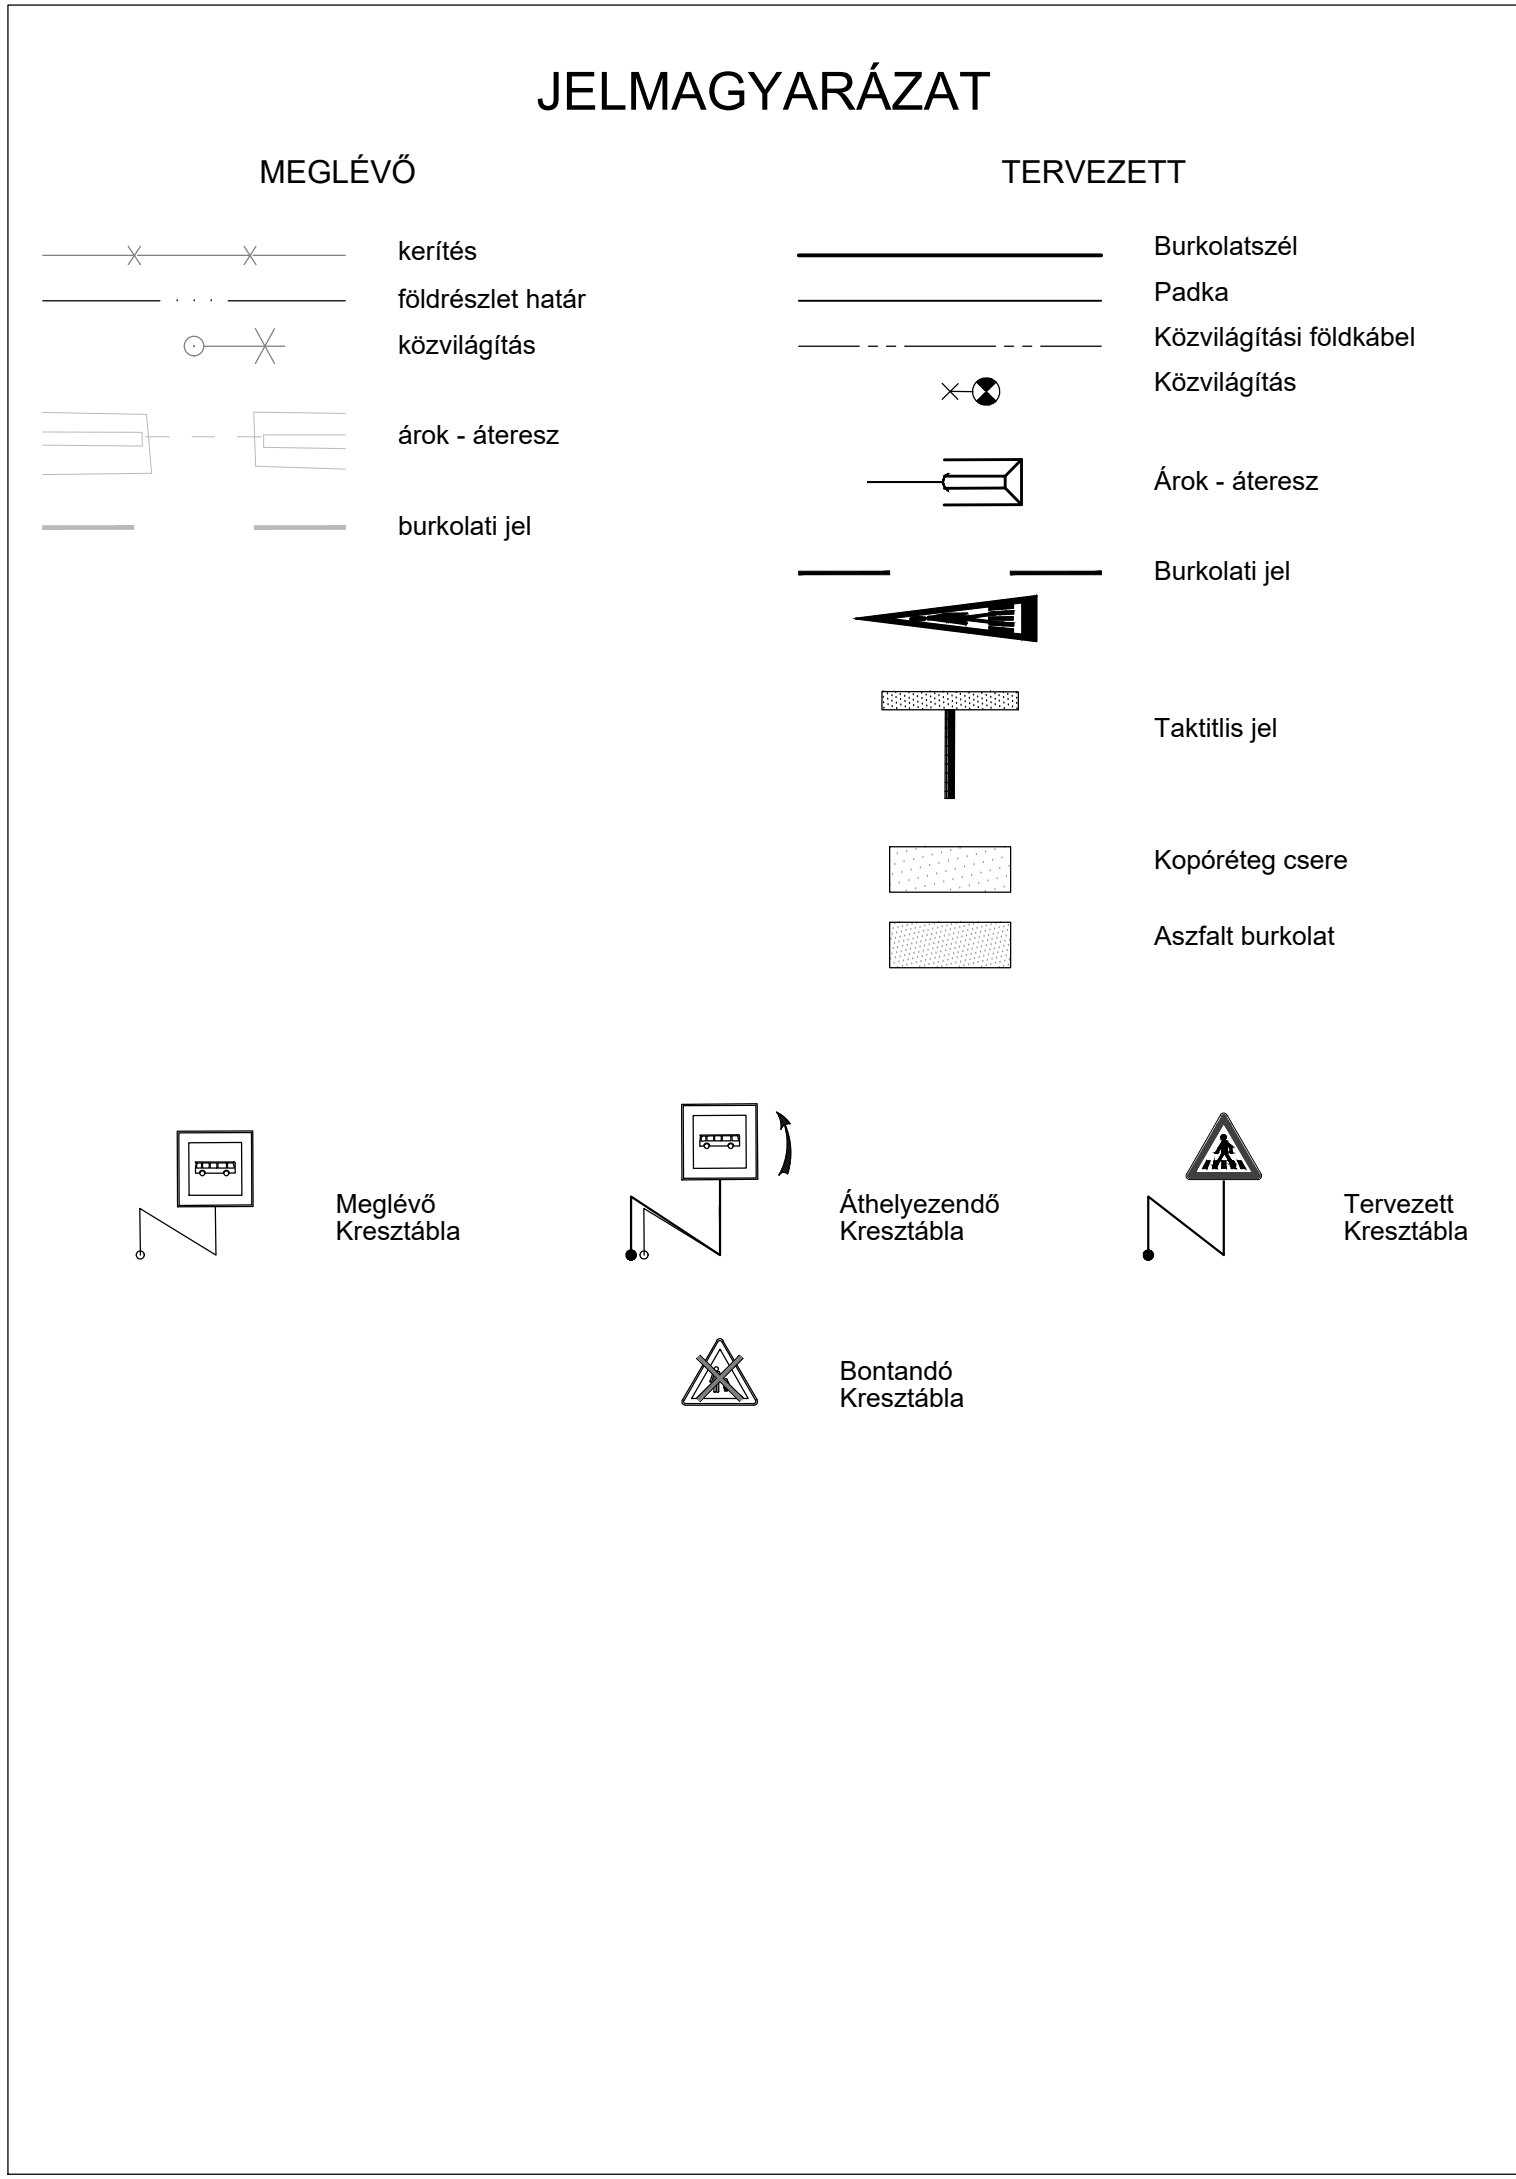


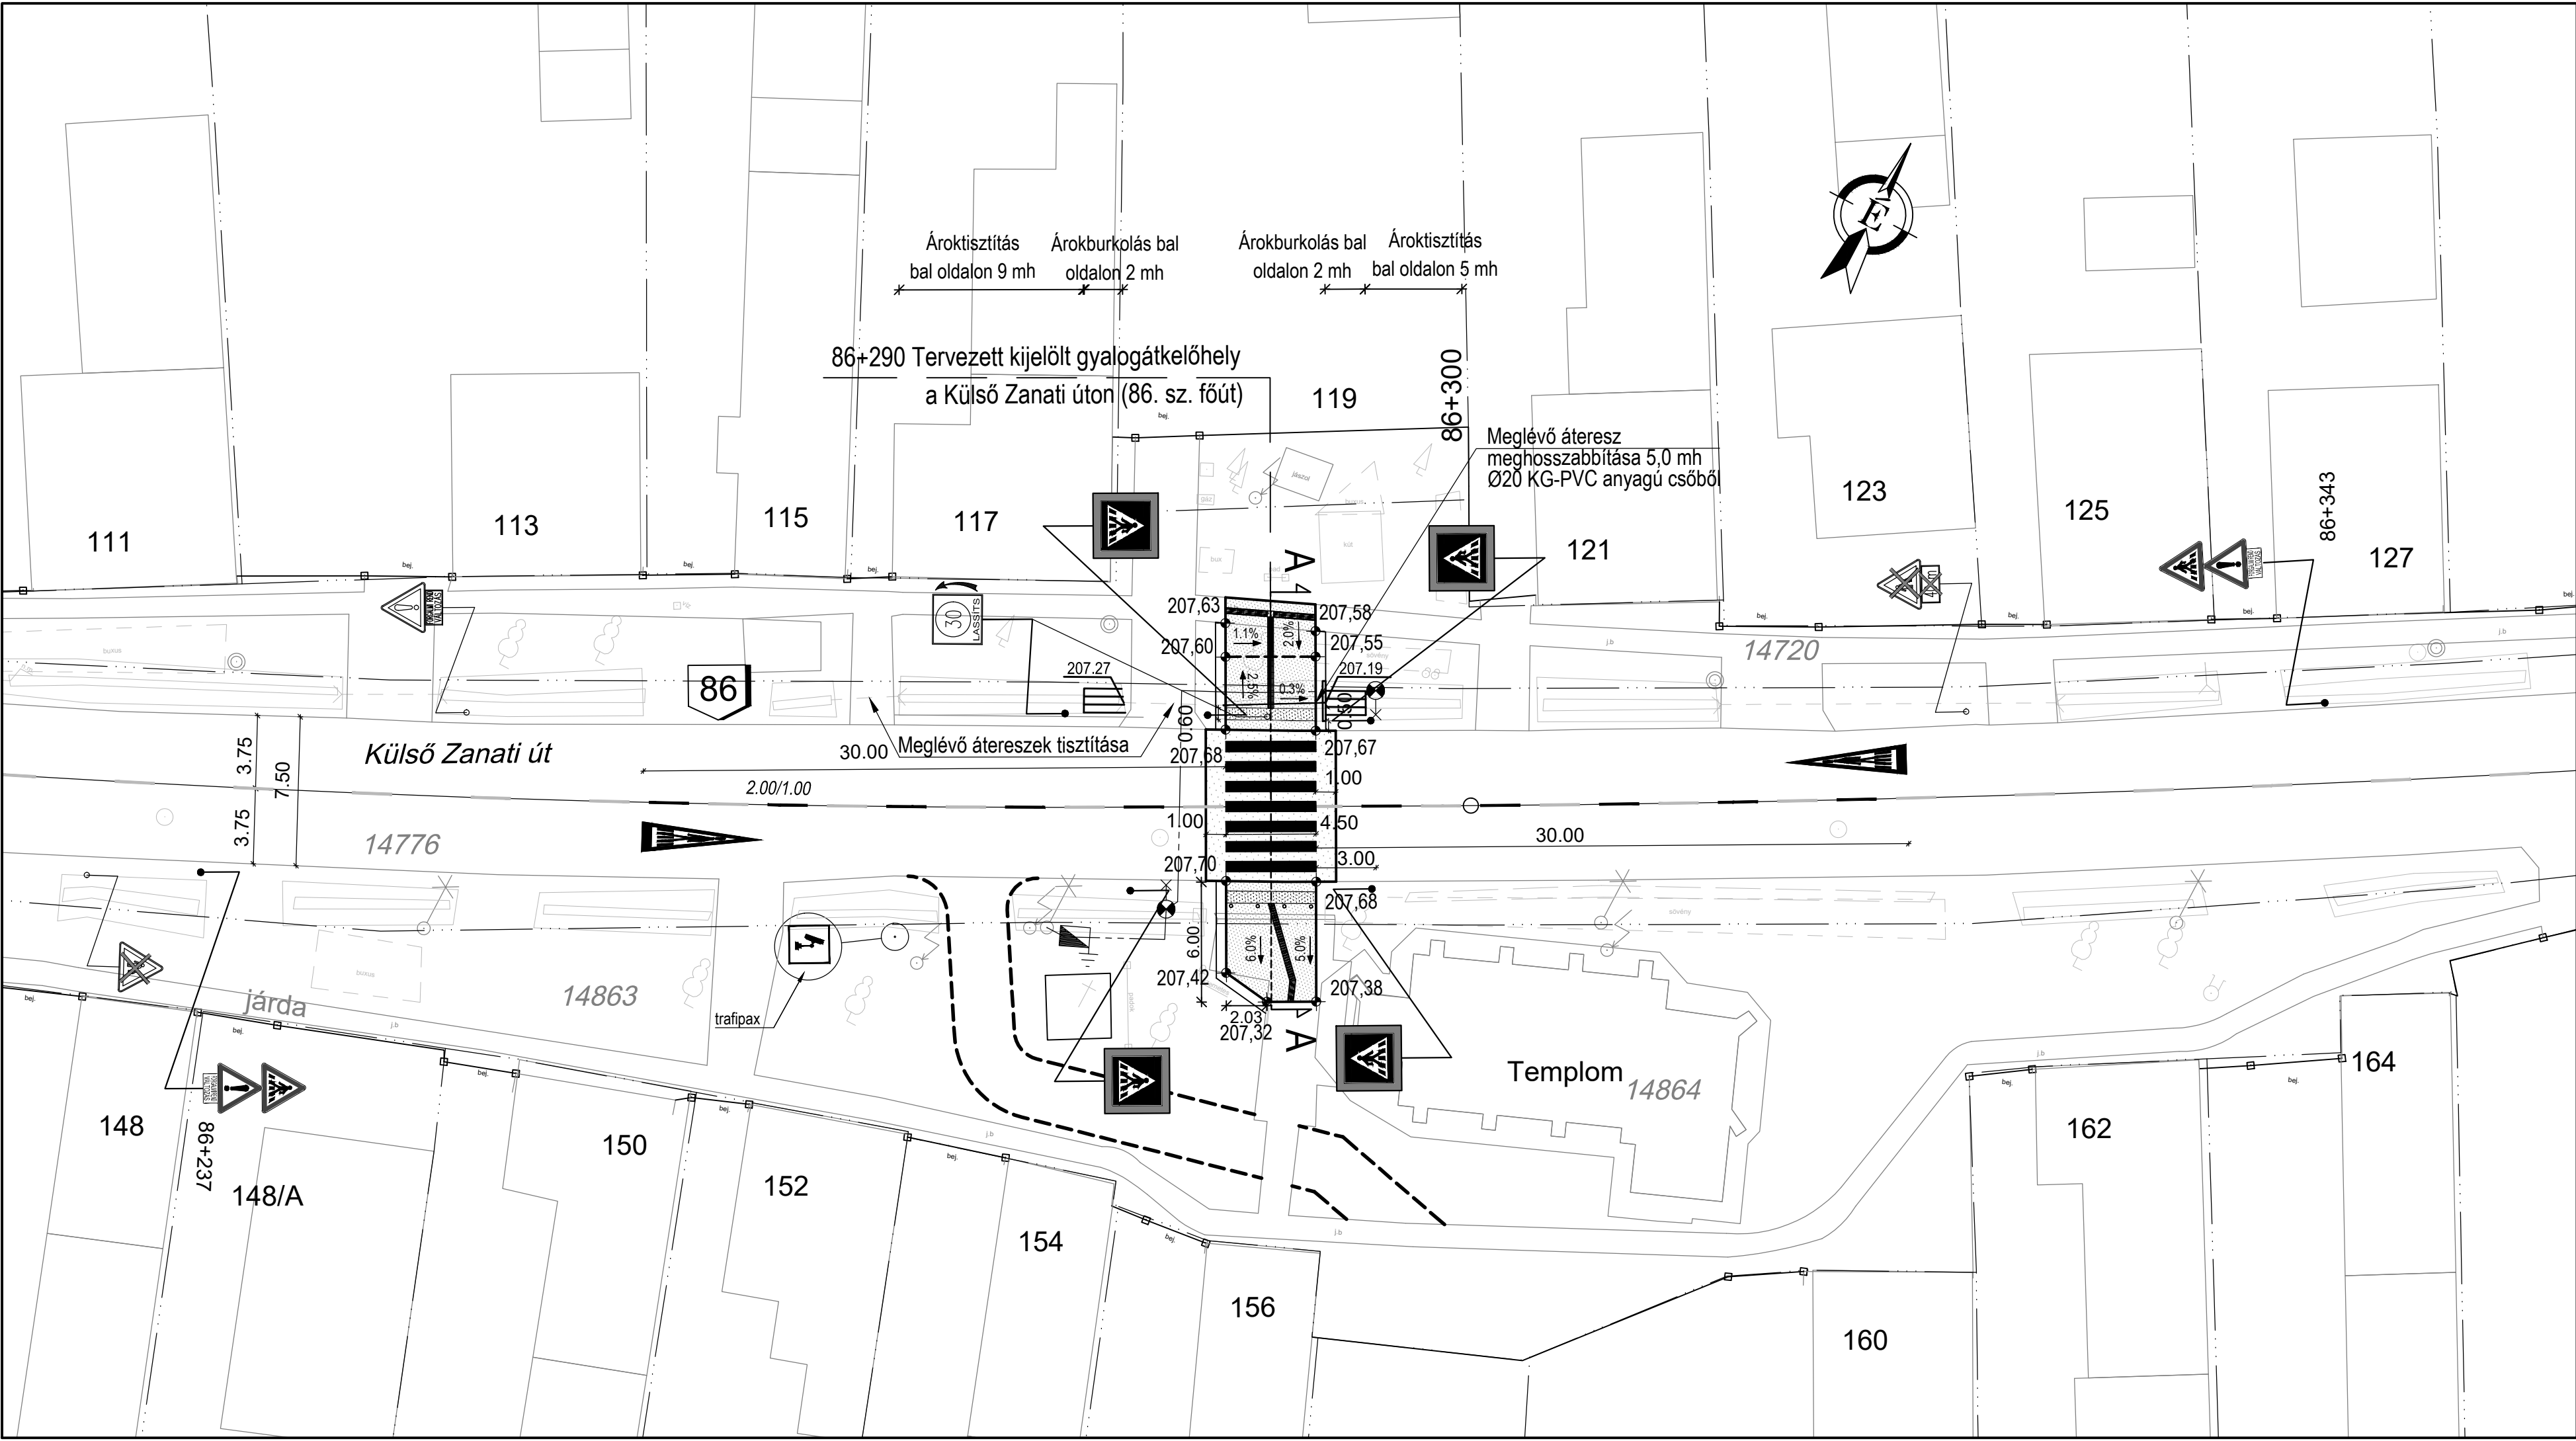

A 2021-2025 ÉVEKHEZ KAPCSOLÓDÓAN, ORSZÁGOS KÖZÚTHÁLÓZATON TÖRTÉNŐ
UNIÓS FEJLESZTÉSI ÉS FELÚJÍTÁSI MUNKÁK TERVEZÉSI FELADATAINAK ELLÁTÁSÁRA
A NYUGAT-DUNÁNTÚLI RÉGIÓBAN

Megrendelő: Magyar Közút Nonprofit Zrt.
1024 Budapest, Fényes Elek utca 7-13.
Telefonszám: +36-1-819-9000
Fax: +36-1-819-9540
E-mail: kozut@kozut.hu ; info@kozut.hu

A térkép adatai EOY rendszerben vannak és az EOMA alapszintre vonatkoznak.

Nyertes ajánlattevő:

UNITEF'83 Zrt.
1119 Budapest, Borneimissza tér 12.
Tel.: 205-6330 Fax.: 205-6325
e-mail: unitef@unitef.hu www.unitef.hu

Elnök-vezérigazgató: Szórádi Róbert	Vezérigazgató-helyettes: Róna Tivadar	Projektvezető: Berta József	Projektvezető helyettes: Prohászka Zsolt
Ülépítési szakág: Hubert András	Vízépítési szakág: Encs Mihály	Hídépítési szakág: Talerling János	Környezetvédelmi szakág: Endrődi Péter

Tervezési szakasz: 86. sz. főút Szombathely-Zanat átkelési szakasz, a település közösségi házánál (Külső-Zanati út 119.) új kijelölt gyalogos átkelőhely létesítése


Szakaszazonosító: NYD.32/03.

Szakasztervező: unitef UNITEF-SZALAMANDRA MÉRNÖKI IRODA KFT. 1119 Budapest, Borneimissza tér 12. Tel.: 205-3330 Fax.: 205-3331 E-mail: unitef@szalamandra.hu; http://www.szalamandra.hu	Tervszám: 874-3				
Szakaszfelelős: Horváth Viktória	Ügyvezető: Kenéz Attila				
Szaktervező: unitef UNITEF-SZALAMANDRA MÉRNÖKI IRODA KFT. 1119 Budapest, Borneimissza tér 12. Tel.: 205-3330 Fax.: 205-3331 E-mail: unitef@szalamandra.hu; http://www.szalamandra.hu	Tervszám: 874-3				
Felelős tervező: Horváth Viktória	Tervező: Zámbo Zsolt	Tervező: Burgán Attila	Tervező: Saliba Mária	Tervező: Zakariás Márton	Tervellenőr: Kenéz Attila

Tervfázis: EGYESÍTETT ENGEDÉLYEZÉSI ÉS KIVITELI TERV

Szakág: ÚTÉPÍTÉS, ÚTVÍZTELENÍTÉS, FORGALOMTECHNIKA	Szakági jel: A
Részlet: Részletes útépítési, útvíztelenítési és forgalomtechnikai helyszínrajz	Rajzszám: A.03
	Lépték: M=1:250
	Dátum: 2025. 10. 17.

Ez a terv a Tervező(k) szellemi terméke, amelynek védelmét jogszabály biztosítja.
A digitális változat a Tervező(k) által aláírt papíralapú tervdokumentáció tervazonos másolata.

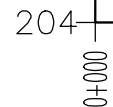

Megrendelő:

 Magyar Közút Nonprofit Zrt.
1024. Budapest, Fényes Elek utca 7-13.
Telefonszám: +36-1-819-9000
Fax: +36-1-819-9540
E-mail: kozut@kozut.hu; info@kozut.hu

Nyertes ajánlattevő :  **UNITEF'83 Zrt**
1988 óta

UNITEF'83 Műszaki Tervező és Fejlesztő
Zártkörűen Működő Részvénytársaság
1119 Budapest, Bornemissza tér 12.
Tel.: 205-6330 Fax.: 205-6325
e-mail: unitef@unitef.hu www.unitef.hu

Elnök-vezérigazgató:	Vezérigazgató-helyettes:	Projektvezető:	Projektvezető helyettes:
Szórádi Róbert	Róna Tivadar	Berta József	Prohászka Zsolt
Ütépítési szakág:	Vízépítési szakág:	Hídépítési szakág:	Környezetvédelmi szakág:
Hubert András	Encs Mihály	Taierling János	Endrődi Péter

Tervezési szakasz:	Szakasz azonosító:
86. sz. főút Szombathely-Zanat átkelési szakasz, a település közösségi házánál (Külső-Zanati út 119.) új kijelölt gyalogos átkelőhely létesítése	NYD.32/03.

Szakszervező:  UNITEF-SZALAMANDRA MÉRNÖKI IRODA KFT. 1119 Budapest, Bornemisza tér 12. Tel.: 205-3330 Fax.: 205-3331 E-mail: unitef@szalamandra.hu; http://www.szalamandra.hu	Tervszám: 874-3
---	--

Szakaszfelelős:	Ügyvezető:
Hornák Viktória Horváth Viktória	Kovács Attila Kenéz Attila

Szaktervező: 	UNITEF-SZALAMANDRA MÉRNÖKI IRODA KFT. 1119 Budapest, Bornemisza tér 12. Tel.: 205-3330 Fax.: 205-3331 E-mail: unitef@szalamandra.hu; http://www.szalamandra.hu	Tervszám: 874-3
--	--	--

Felelős tervező:  Horváth Viktória	Tervező:  Zambó Zsolt	Tervező:  Burgyán Attila	Tervező:  Saliba Mária	Tervező:  Zakariás Márton	Tervellenőr:  Kenéz Attila
---	--	---	---	--	---

Tervfázis: **EGYESÍTETT ENGEDÉLYEZÉSI ÉS KIVITELI TERV**

Szakág:	ÚTÉPÍTÉS, ÚTVÍZTELENÍTÉS, FORGALOMTECHNIKA	Szakági jel:	A
		Rajzszám:	A,04
		Lépték:	M=1:50
		Dátum:	2025. 11. 03.
Részlet:	Metszet, mintakeresztmetszelvény		

Ez a terv a Tervező(k) szellemi terméke, amelynek védelmét jogszabály biztosítja.
A digitális változat a Tervező(k) által aláírt papíralapú tervdokumentáció tervazonos másolata.