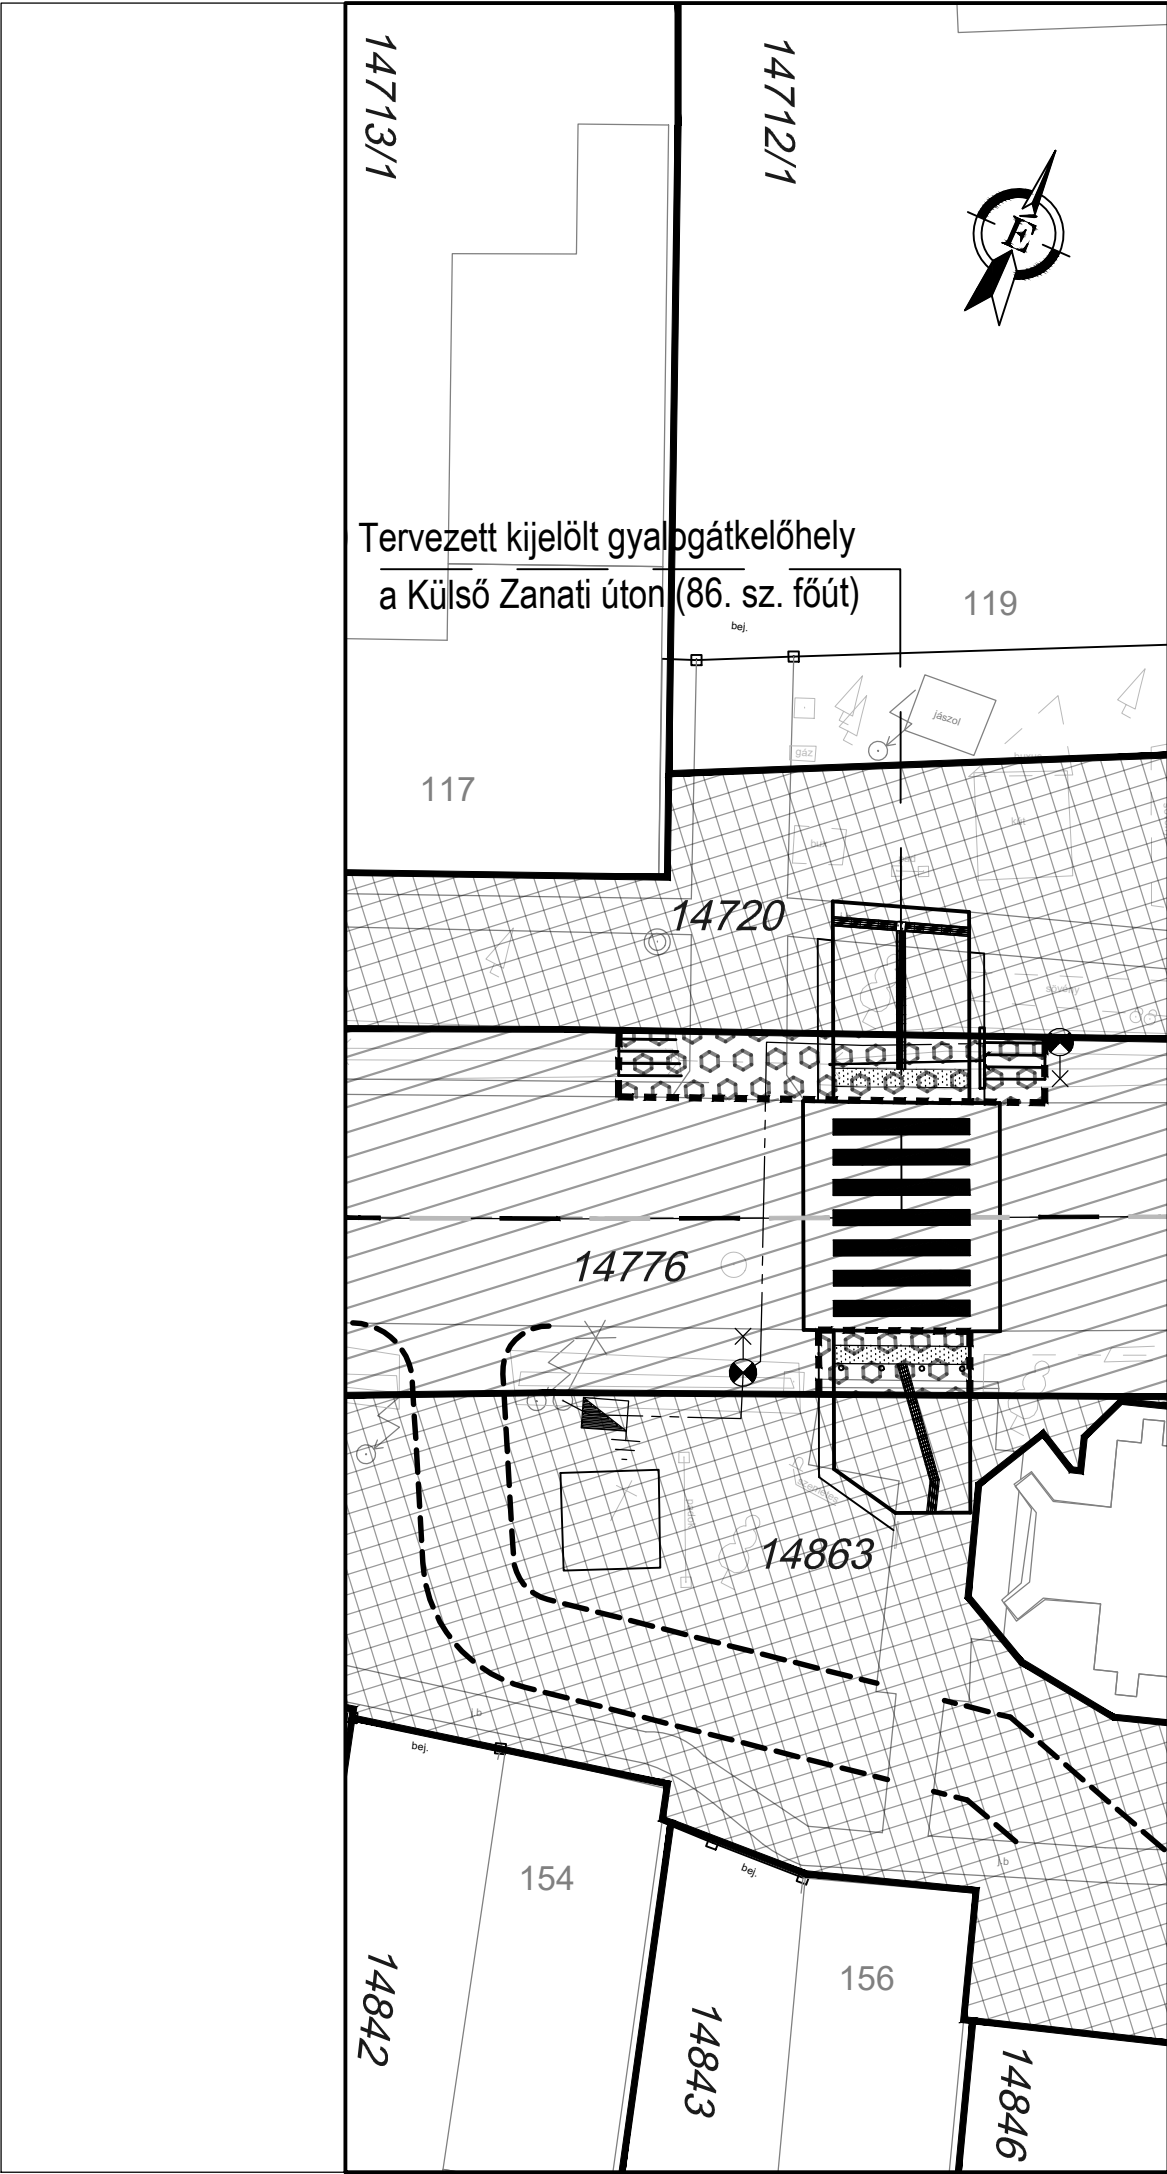
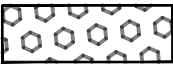


-  Tulajdonos, kezelő, üzemeltető:
Szombathely Megyei Jogú Város Önkormányzata
-  Tulajdonos: Magyar Állam
Kezelő, üzemeltető:
Magyar Közút NZrt. - Vas Vármegyei Igazgatóság
-  Tulajdonos: Magyar Állam
Kezelő, üzemeltető:
Szombathely Megyei Jogú Város Önkormányzata

Szervezet	Aláírás
Szombathely Megyei Jogú Város Önkormányzata	
Magyar Közút NZrt. Vas Vármegyei Igazgatóság	

A 2021-2025 ÉVEKHEZ KAPCSOLÓDÓAN, ORSZÁGOS KÖZÚTHÁLÓZATON TÖRTÉNŐ
UNIÓS FEJLESZTÉSI ÉS FELÚJÍTÁSI MUNKÁK TERVEZÉSI FELADATAINAK ELLÁTÁSÁRA
A NYUGAT-DUNÁNTÚLI RÉGIÓBAN

Megrendelő:  Magyar Közút Nonprofit Zrt.
1024. Budapest, Fényes Elek utca 7-13.
Telefonszám: +36-1-319-9000
Fax: +36-1-319-9540
E-mail: kozut@kozut.hu ; info@kozut.hu

A térkép adatai EOV rendszerben vannak és az EOMA alapszintre vonatkoznak.

Nyertes ajánlattevő:



UNITEF'83 Műszaki Tervező és Fejlesztő
Zártkörűen Működő Részvénytársaság
1119 Budapest, Bornemissza tér 12.
Tel.: 205-6330 Fax.: 205-6325
e-mail: unitef@unitef.hu www.unitef.hu

Elnök-vezérigazgató:	Vezérigazgató-helyettes:	Projektvezető:	Projektvezető helyettes:
Szórádi Róbert	Róna Tivadar	Berta József	Prohászka Zsolt
Útépítési szakág:	Vízépítési szakág:	Hídépítési szakág:	Környezetvédelmi szakág:
Hubert András	Encs Mihály	Taierling János	Endrődi Péter

Tervezési szakasz:
86. sz. főút Szombathely-Zanat átkelési szakasz, a település közösségi házánál
(Külső-Zanatati út 119.) új kijelölt gyalogos átkelőhely létesítése

Szakaszazonosító: NYD.32/03.

Szakasztervező:



UNITEF-SZALAMANDRA
MÉRNÖKI IRODA KFT.
1119 Budapest, Bornemissza tér 12. Tel.: 205-3330 Fax.: 205-3331
E-mail: unitef@szalamandra.hu; http://www.szalamandra.hu

Tervszám: 874-3

Szakaszfelelős:  Horváth Viktória

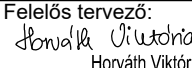
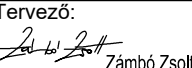
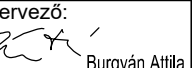
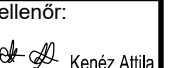
Ügyvezető:  Kenéz Attila

Szaktervező:



UNITEF-SZALAMANDRA
MÉRNÖKI IRODA KFT.
1119 Budapest, Bornemissza tér 12. Tel.: 205-3330 Fax.: 205-3331
E-mail: unitef@szalamandra.hu; http://www.szalamandra.hu

Tervszám: 874-3

Felelős tervező:	Tervező:	Tervező:	Tervező:	Tervező:	Tervellenőr:
 Horváth Viktória	 Zambó Zsolt	 Burgán Attila	 Saliba Mária	 Zakariás Márton	 Kenéz Attila

Tervfázis: EGYESÍTETT ENGEDÉLYEZÉSI ÉS KIVITELI TERV

Szakág: ÚTÉPÍTÉS, ÚTVÍZTELENÍTÉS, FORGALOMTECHNIKA

Részlet: Lehatárolási terv

Szakági jel:	A
Rajzszám:	A.10
Lépték:	M=1:250
Dátum:	2025. 11. 03.

Ez a terv a Tervező(k) szellemi terméke, amelynek védelmét jogszabály biztosítja.

A digitális változat a Tervező(k) által aláírt papíralapú tervdokumentáció tervazonos másolata.