
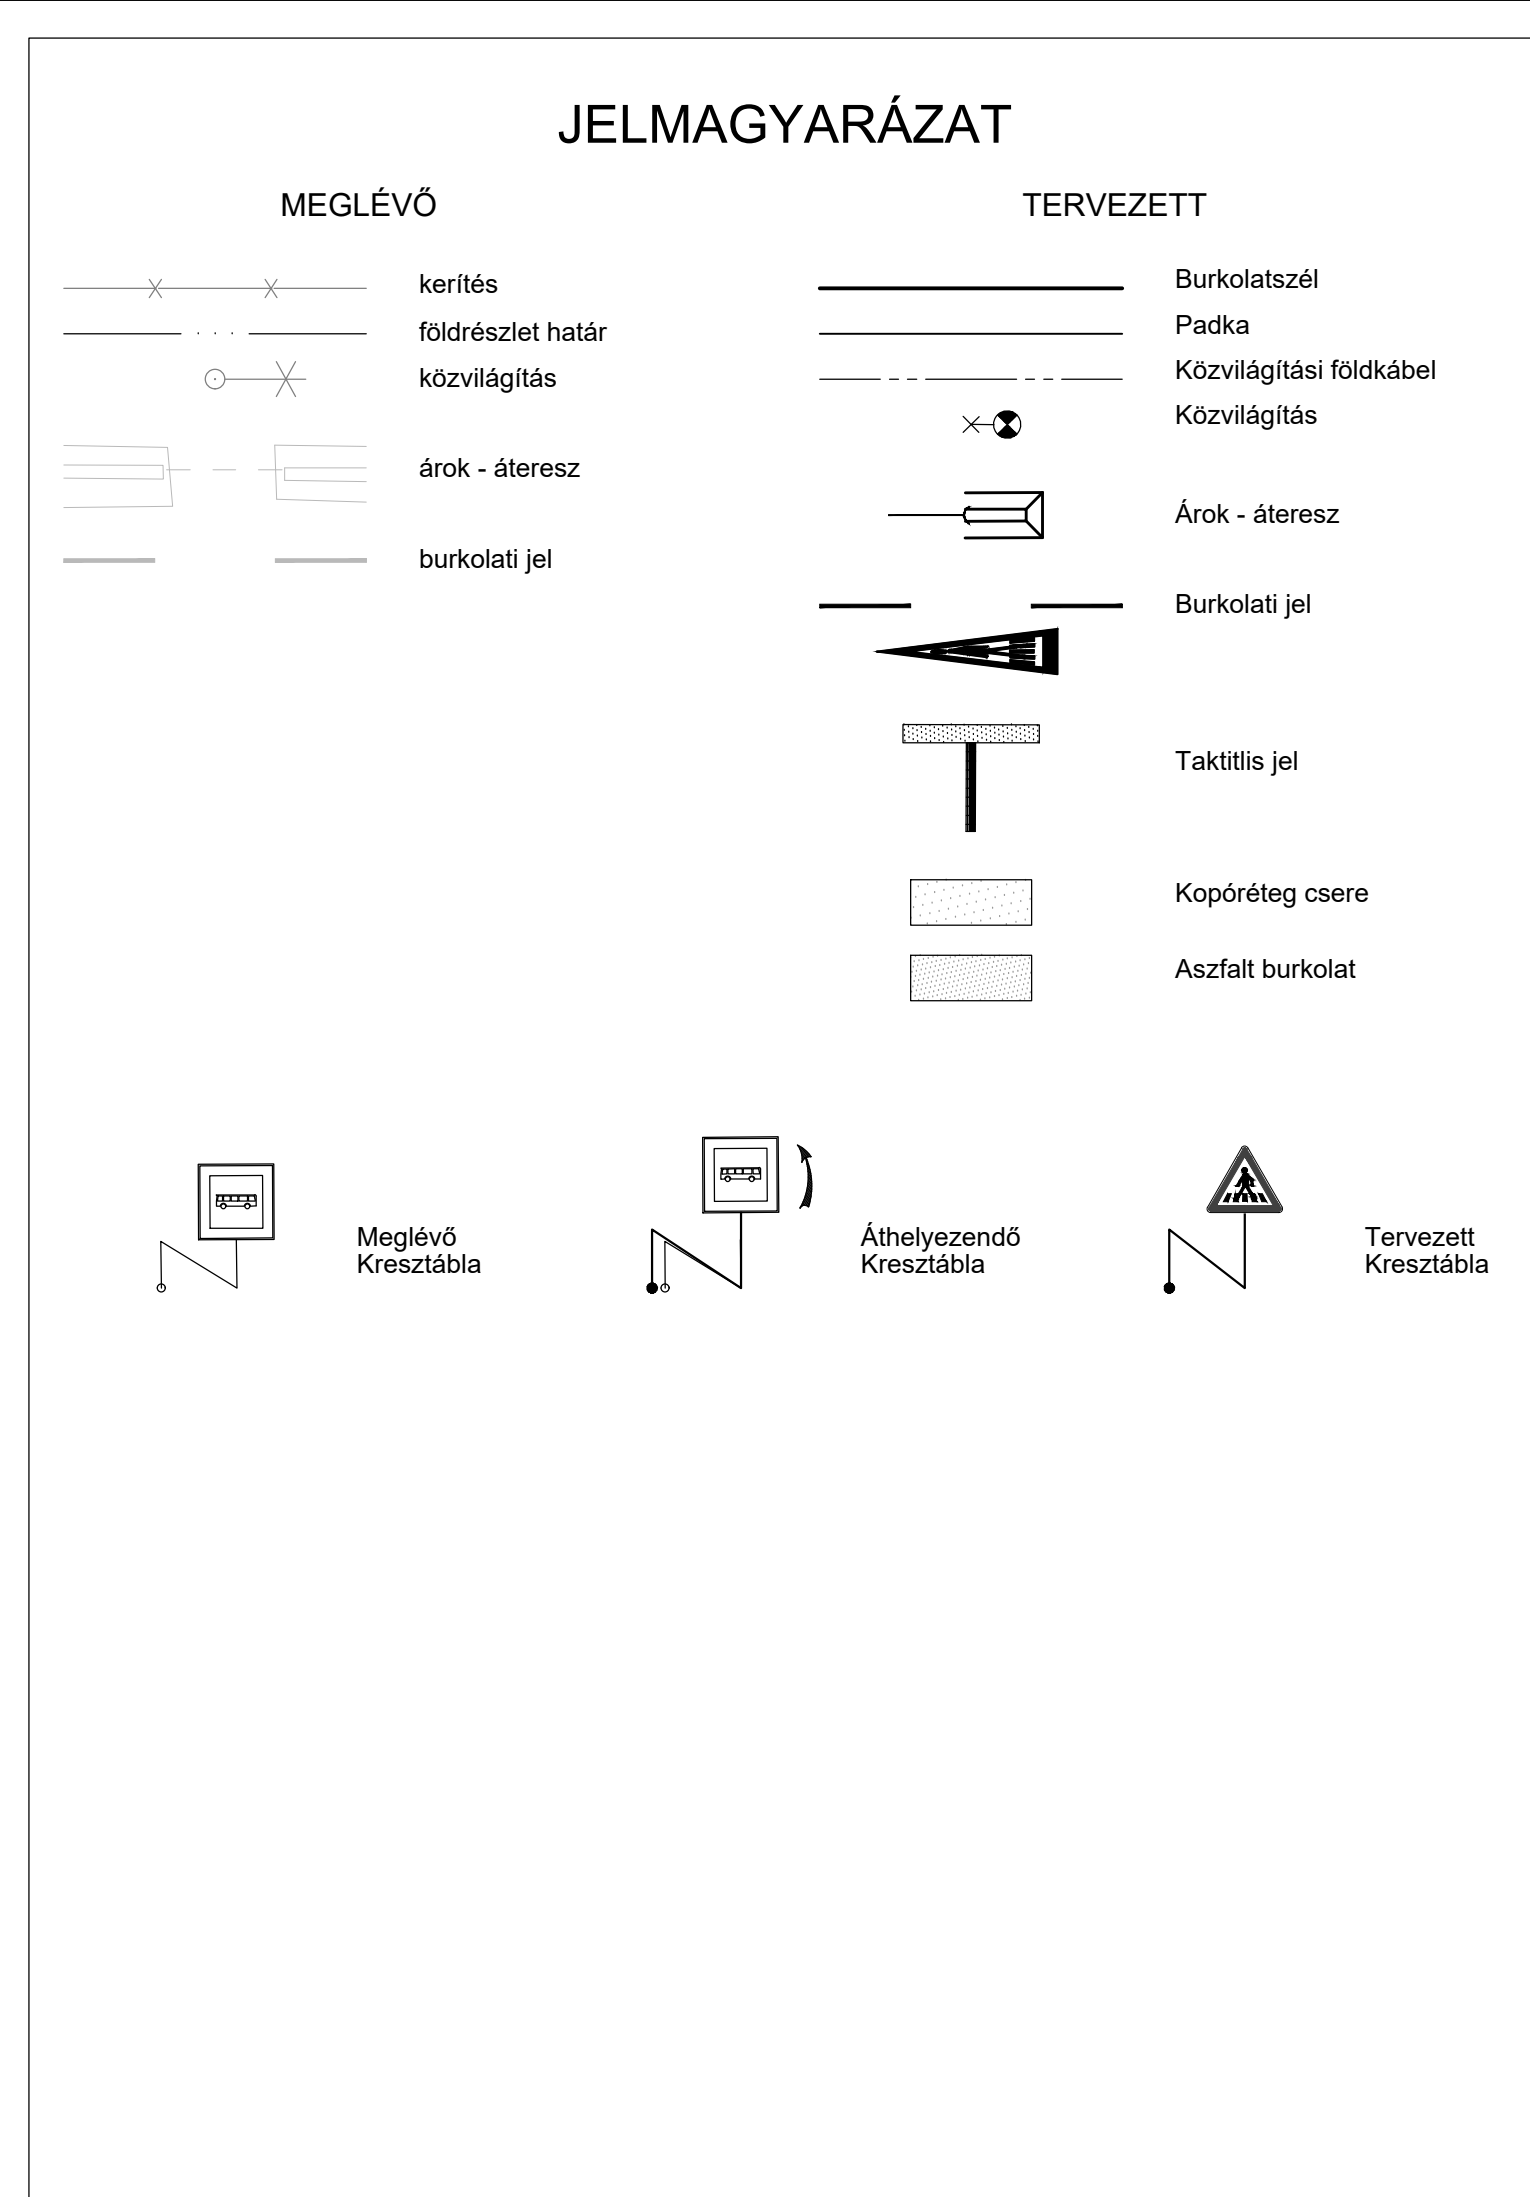
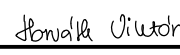
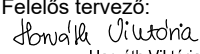
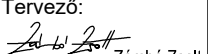
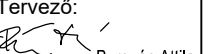
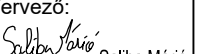
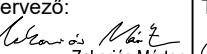
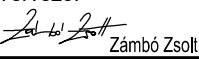
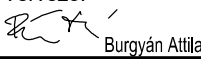


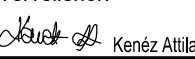

A 2021-2025 ÉVEKHEZ KAPCSOLÓDÓAN, ORSZÁGOS KÖZÚTHÁLÓZATON TÖRTÉNŐ UNIÓS FEJLESZTÉSI ÉS FELÚJÍTÁSI MUNKÁK TERVEZÉSI FELADATAINAK ELLÁTÁSÁRA A NYUGAT-DUNÁNTÚLI RÉGIÓBAN					
Megrendelő:		 Magyar Közút Nonprofit Zrt. 1024. Budapest, Fényes Elek utca 7-13. Telefonszám: +36-1-819-9000 Fax: +36-1-819-9540 E-mail: kozut@kozut.hu ; info@kozut.hu			
A térkép adatai EOV rendszerben vannak és az EOMA alapszintre vonatkoznak.					
Nyertes ajánlattevő:					
		UNITEF'83 Műszaki Tervező és Fejlesztő Zártkörűen Működő Részvénytársaság 1119 Budapest, Bornemissza tér 12. Tel.: 205-6330 Fax.: 205-6325 e-mail: unitef@unitef.hu www.unitef.hu			
Elnök-vezérigazgató:		Vezérigazgató-helyettes:		Projektvezető:	
Szórádi Róbert		Róna Tivadar		Bertia József	
Üléspítési szakág:		Vízépítési szakág:		Környezetvédelmi szakág:	
Hubert András		Encs Mihály		Endrődi Péter	
Tervezési szakasz:				Szakasz azonosító:	
8707 j. összekötő út Szombathely, Külső Pozsonyi út 66. buszmegállónál új kijelölt gyalogos átkelőhely létesítése				NYD.32/04.	
Szakasztervező:				Tervszám:	
 UNITEF-SZALAMANDRA MÉRNÖKI IRODA KFT. 1119 Budapest, Bornemissza tér 12. Tel.: 205-3330 Fax.: 205-3331 E-mail: unitef@szalamandra.hu; http://www.szalamandra.hu				874-4	
Szakaszfelelős:				Ügyvezető:	
 Horváth Viktória				 Kenéz Attila	
Szaktervező:				Tervszám:	
 UNITEF-SZALAMANDRA MÉRNÖKI IRODA KFT. 1119 Budapest, Bornemissza tér 12. Tel.: 205-3330 Fax.: 205-3331 E-mail: unitef@szalamandra.hu; http://www.szalamandra.hu				874-4	
Felelős tervező:		Tervező:		Tervező:	
 Horváth Viktória		 Zámbo Zsolt		 Burgán Attila	
Tervfázis:		Tervező:		Tervező:	
EGYESÍTETT ENGEDÉLYEZÉSI ÉS KIVITELI TERV		 Saliba Mária		 Zakariás Márton	
Szakág:				Szakági jel:	
ÚTÉPÍTÉS, ÚTVÍZTELENÍTÉS, FORGALOMTECHIKA				A	
Részlet:				Rajzszám:	
Részletes útépítési, útvíztelenítési és forgalomtechnikai helyszínrajz				A.03	
				Lépték:	
				M=1:250	
				Dátum:	
				2025. 10. 17.	
Ez a terv a Tervező(k) szellemi terméke, amelynek védelmét jogszabály biztosítja. A digitális változat a Tervező(k) által aláírt papíralapú tervdokumentáció tervazonos másolata.					

Megrendelő: Magyar Közút Nonprofit Zrt.
1024. Budapest, Fényes Elek utca 7-13.
Telefonszám: +36-1-819-9000
Fax: +36-1-819-9540
E-mail: kozut@kozut.hu ; info@kozut.hu

Nyertes ajánlattevő : 		UNITEF'83 Műszaki Tervező és Fejlesztő Zártkörűen Működő Részvénytársaság 1119 Budapest, Bornemissza tér 12. Tel.: 205-6330 Fax.: 205-6325 e-mail: unitef@unitef.hu www.unitef.hu	
Elnök-vezérigazgató:	Vezérigazgató-helyettes:	Projektvezető:	Projektvezető helyettes:
Szórádi Róbert	Róna Tivadar	Berta József	Prohászka Zsolt
Útépítési szakág:	Vízépítési szakág:	Hídépítési szakág:	Környezetvédelmi szakág:
Hubert András	Encs Mihály	Taierling János	Endródi Péter
Tervezési szakasz:			Szakasz azonosító:
8707 j. összekötő út Szombathely, Külső Pozsonyi út 66. buszmegállónál új kijelölt gyalogos átkelőhely létesítése			NYD.32/04.
Szakasztervező:  UNITEF-SZALAMANDRA MÉRNÖKI IRODA KFT. 1119 Budapest, Bornemissza tér 12. Tel.: 205-3330 Fax.: 205-3331 E-mail: unitef@szalamandra.hu; http://www.szalamandra.hu			Tervszám: 874-4
Szakaszfelelős:  Horváth Viktória		Ügyvezető:  Kenéz Attila	
Szaktervező:  UNITEF-SZALAMANDRA MÉRNÖKI IRODA KFT. 1119 Budapest, Bornemissza tér 12. Tel.: 205-3330 Fax.: 205-3331 E-mail: unitef@szalamandra.hu; http://www.szalamandra.hu			Tervszám: 874-4
Felelős tervező:  Horváth Viktória	Tervező:  Zambó Zsolt	Tervező:  Burgyán Attila	Tervező:  Saliba Mária
Tervfázis: EGYESÍTETT ENGEDÉLYEZÉSI ÉS KIVITELI TERV		Tervellenőr:  Kenéz Attila	
Szakág: ÚTÉPÍTÉS, ÚTVÍZTELENÍTÉS, FORGALOMTECHNIKA			Szakági jel: A
Részelő: Metszet, mintakeresztmetszelvény			Rajzszám: A.04
			Lépték: M=1:50
			Dátum: 2025. 11. 03.

Ez a terv a Tervező(k) szellemi terméke, amelynek védelmét jogszabály biztosítja.
A digitális változat a Tervező(k) által aláírt papíralapú tervdokumentáció tervazonos másolata.