


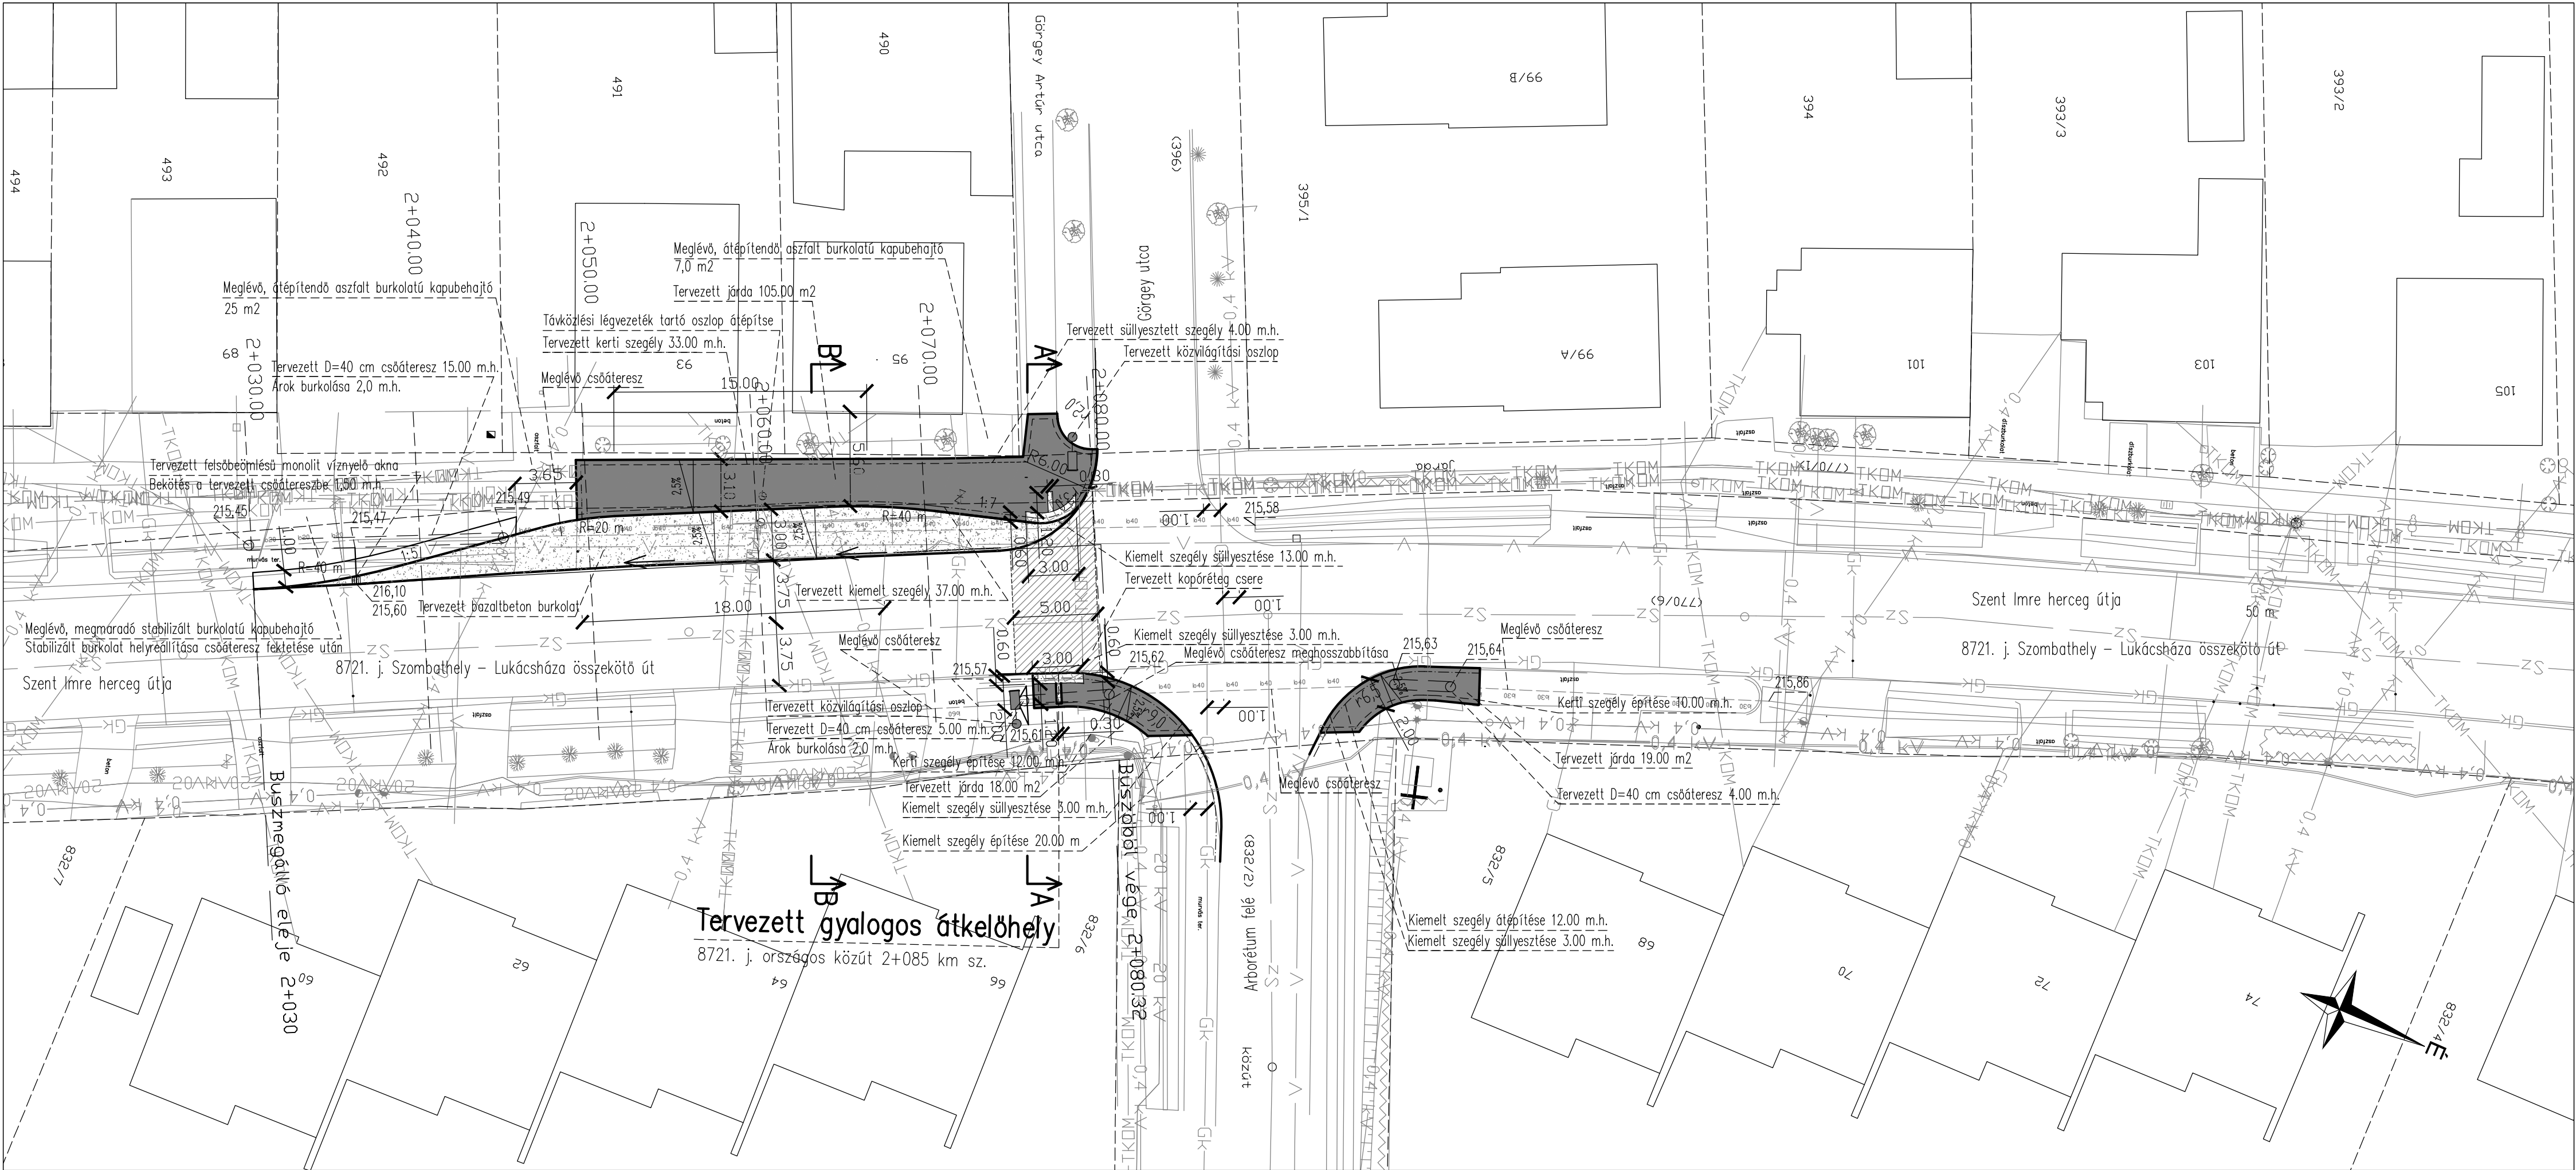

KÖZMŰVEZETÉKEK:

Vízvezeték	— V —
Szennyvízvezeték	— Sz —
Magyar Telekom légvezeték	— TKOM — TKOM —
Gázvezeték	— Gk —
Elektromos légvezeték kisf.	— — — — — 0,4kV — — — — —

JELMAGYARÁZAT:

	Tervezett burkolatszél
	Tervezett kiemelt szegély
	Tervezett kerti szegély
	Tervezett sülly. szegély
	Tervezett aszfalt burkolat
	Tervezett bazaltbeton burkolat

A terv adatai EOVS rendszerben vannak és EOMA alapszintre vonatkoznak.

Megrendelő:	MAGYAR KÖZÚT Nonprofit Zrt. 1024 Budapest, Fényes Elek u. 7-13.		
Projekt azonosító:	(KB-2021/0000870/006/00 azonosító számú keretmegállapodás)		
Projekt címe:	2025. évi komplex közútfelújítási feladatok		
Tárgy:	„A 2021-2025 évekhez kapcsolódóan, országos közúthálózaton történő fejlesztési és felújítási munkák tervezési feladatainak ellátására keretmegállapodások megkötése 3 részben”		
Szerződés száma:	KB-2025/1002904/001/00	Megrendelő száma:	
Tervezői konzorcium:	TURA-Terv Mérnökiroda Kft. via futura mérnöki tanácsadó és szolgáltató kft.		
Konzorcium vezető:	TURA-Terv Mérnökiroda Kft.	Konzorcium tag:	via futura mérnöki tanácsadó és szolgáltató kft.
Tervezési szakasz:	8721. j. Szombathely-Lukácsháza összekötő út 2+085 km szelvényben – Arborétum buszmegállónál – kijelölt gyalogos átkelőhely létesítése		
Szakasz tervező:	via futura mérnöki tanácsadó és szolgáltató kft.	Veszprémi Iroda 8200 Veszprém Egyetem u. 27/a. Tel.: 88/784-747, Fax: 88/784-592 E-mail: viafutura@viafutura.hu	Munkaszám: 2554.
Felelős tervező:	Lantai Gyula	Projektvezető:	Tervezési igazgató:
Szakág:		Ügyvezető:	Breuer András
A. ÚT- ÉS VÍZÉPÍTÉS, FORGALOMTECHNIKA			
Szaktervező:	via futura mérnöki tanácsadó és szolgáltató kft.	Veszprémi Iroda 8200 Veszprém Egyetem u. 27/a. Tel.: 88/784-747, Fax: 88/784-592 E-mail: viafutura@viafutura.hu	Munkaszám: 2554.
Tervfázis:	EGYESÍTETT TERV		
Létesítmény:	8721. j. Szombathely-Lukácsháza összekötő út 2+085 km szelvényben – Arborétum buszmegállónál – kijelölt gyalogos átkelőhely létesítése		
Megnevezés:	Részletes helyszínrajz		
Szakasz:	Szakág:	Rajzszám:	Típus:
	A	03	E HRSZ
Dátum:	2025. 09.	Méretarány:	Fájlnev:
		M=1:250	_03_részletes_helyszínrajz.dwg

Ez a terv a Tervező(k) szellemi terméke, melynek védelmét jogszabály biztosítja.

A digitális változat a Tervező(k) által aláírt papíralapú tervdokumentáció tervazonos másolata.

Szent Imre herceg útja (8721 j. út)
A–A metszet

Szent Imre herceg útja (8721 j. út)
B–B metszet

A kopóréteg kereszt és hosszirányú slusszainál bitumenes fugamassza beépítése szükséges

1. Járda 4 cm AC-8 kopó (N) kopóréteg 15 cm Ckt-2 cementstabilizációs réteg 15 cm vtg. homokos kavics fagyvédő és javítóréteg	2. Kopóréteg csere 5 cm AC-11 kopó (F) kopóréteg (B 50/70) 5 cm meglévő kopóréteg marása Meglévő, megmaradó burkolat	3. Buszöböl 20 cm CP 4/2,7 hézagaiban vasalt bazalt beton burk. 20 cm Ckt-4 cementstabilizációs réteg 20 cm M63 védőréteg E2=65 N/mm2
--	---	--

Vakvezető kő részletrajza
M=1:10

Kerti szegély
M=1:10

Kiemelt szegély
M=1:10


Süllyesztett szegély
M=1:10

Kiemelt szegély süllyesztése
OLDALNÉZET

FELÜLNÉZET
burkolatszél

VÍZNYELŐ AKNA

Felülnézet

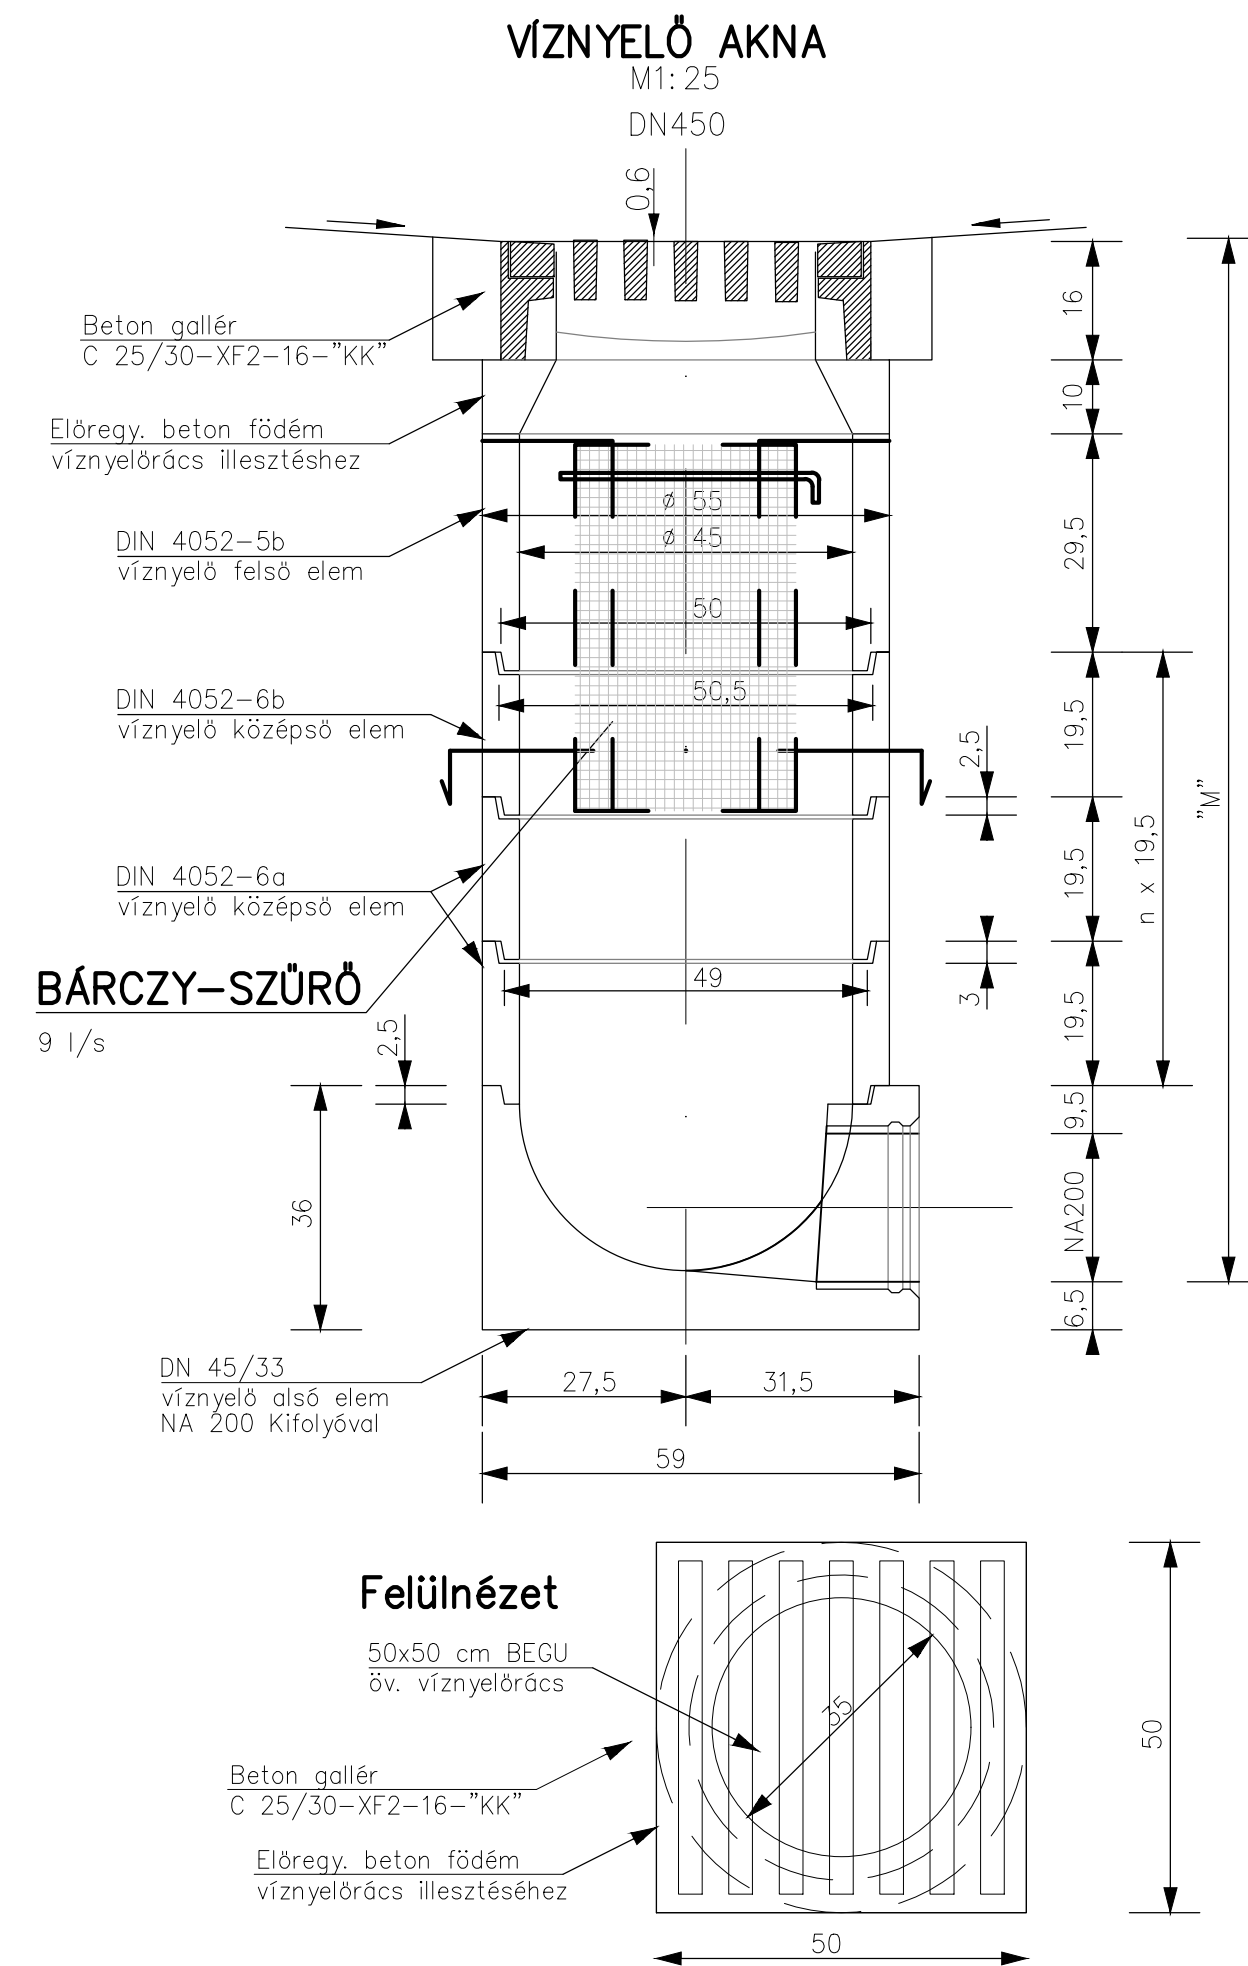

A terv adatai EOVS rendszerben vannak és EOMA alapszintre vonatkoznak

Megrendelő:				MAGYAR KÖZÚT Zrt. 1024 Budapest, Fényes Elek u. 7-13.	
Projekt azonosító: (KB-2021/0000870/006/00 azonosító számú keretmegállapodás)					
Projekt címe: 2025. évi komplex közútfelújítási feladatok					
Tárgy: „A 2021-2025 évekhez kapcsolódóan, országos közúthálózaton történő fejlesztési és felújítási munkák tervezési feladatainak ellátására keretmegállapodások megkötése 6 részben”					
Szerződés száma: KB-2025/1002904/001/00			Megrendelő száma:		
Tervezői konzorcium:  TURA-Terv Mérnökiroda Kft.			 via futura mérnöki tanácsadó és szolgáltató kft.		
Konzorcium vezető:  TURA-Terv Mérnökiroda Kft.			Konzorcium tag:  via futura mérnöki tanácsadó és szolgáltató kft.		
Tervezési szakasz: 8721. j. Szombathely-Lukácsháza összekötő út 2+085 km szelvényben – Arborétum buszmegállónál – kijelölt gyalogos átkelőhely létesítése					
Szakasz tervező:  via futura mérnöki tanácsadó és szolgáltató kft.			Veszprémi Iroda 8200 Veszprém Egyetem u. 27/a. Tel.: 88/784-747, Fax: 88/784-592 E-mail: viafutura@viafutura.hu		Munkaszám: 2554.
Felelős tervező: 		Projektvezető: Lantai Gyula		Tervezési igazgató: Breyer András	
Szakág: A. ÚT- ÉS VÍZÉPÍTÉS, FORGALOMTECHNIKA					
Szaktervező:  via futura mérnöki tanácsadó és szolgáltató kft.			Veszprémi Iroda 8200 Veszprém Egyetem u. 27/a. Tel.: 88/784-747, Fax: 88/784-592 E-mail: viafutura@viafutura.hu		Munkaszám: 2554.
Tervfázis: EGYESÍTETT TERV					
Létesítmény: 8721. j. Szombathely-Lukácsháza összekötő út 2+085 km szelvényben – Arborétum buszmegállónál – kijelölt gyalogos átkelőhely létesítése					
Megnevezés: Mintakeresztlszelvények, részlettervek					
Szakasz:		Szakág:		Rajzszám:	
A		0 4		E M K SZ	
Dátum:		Méretarány:		Fájlnev:	
2025. 09.		M=1:50		_04_mintakeresztlszelvények_reszlettervek.dwg	

Ez a terv a Tervező(k) szellemi terméke, melynek védelmét jogszabály biztosítja.
A digitális változat a Tervező(k) által aláírt papíralapú tervdokumentáció tervazonos másolata

