




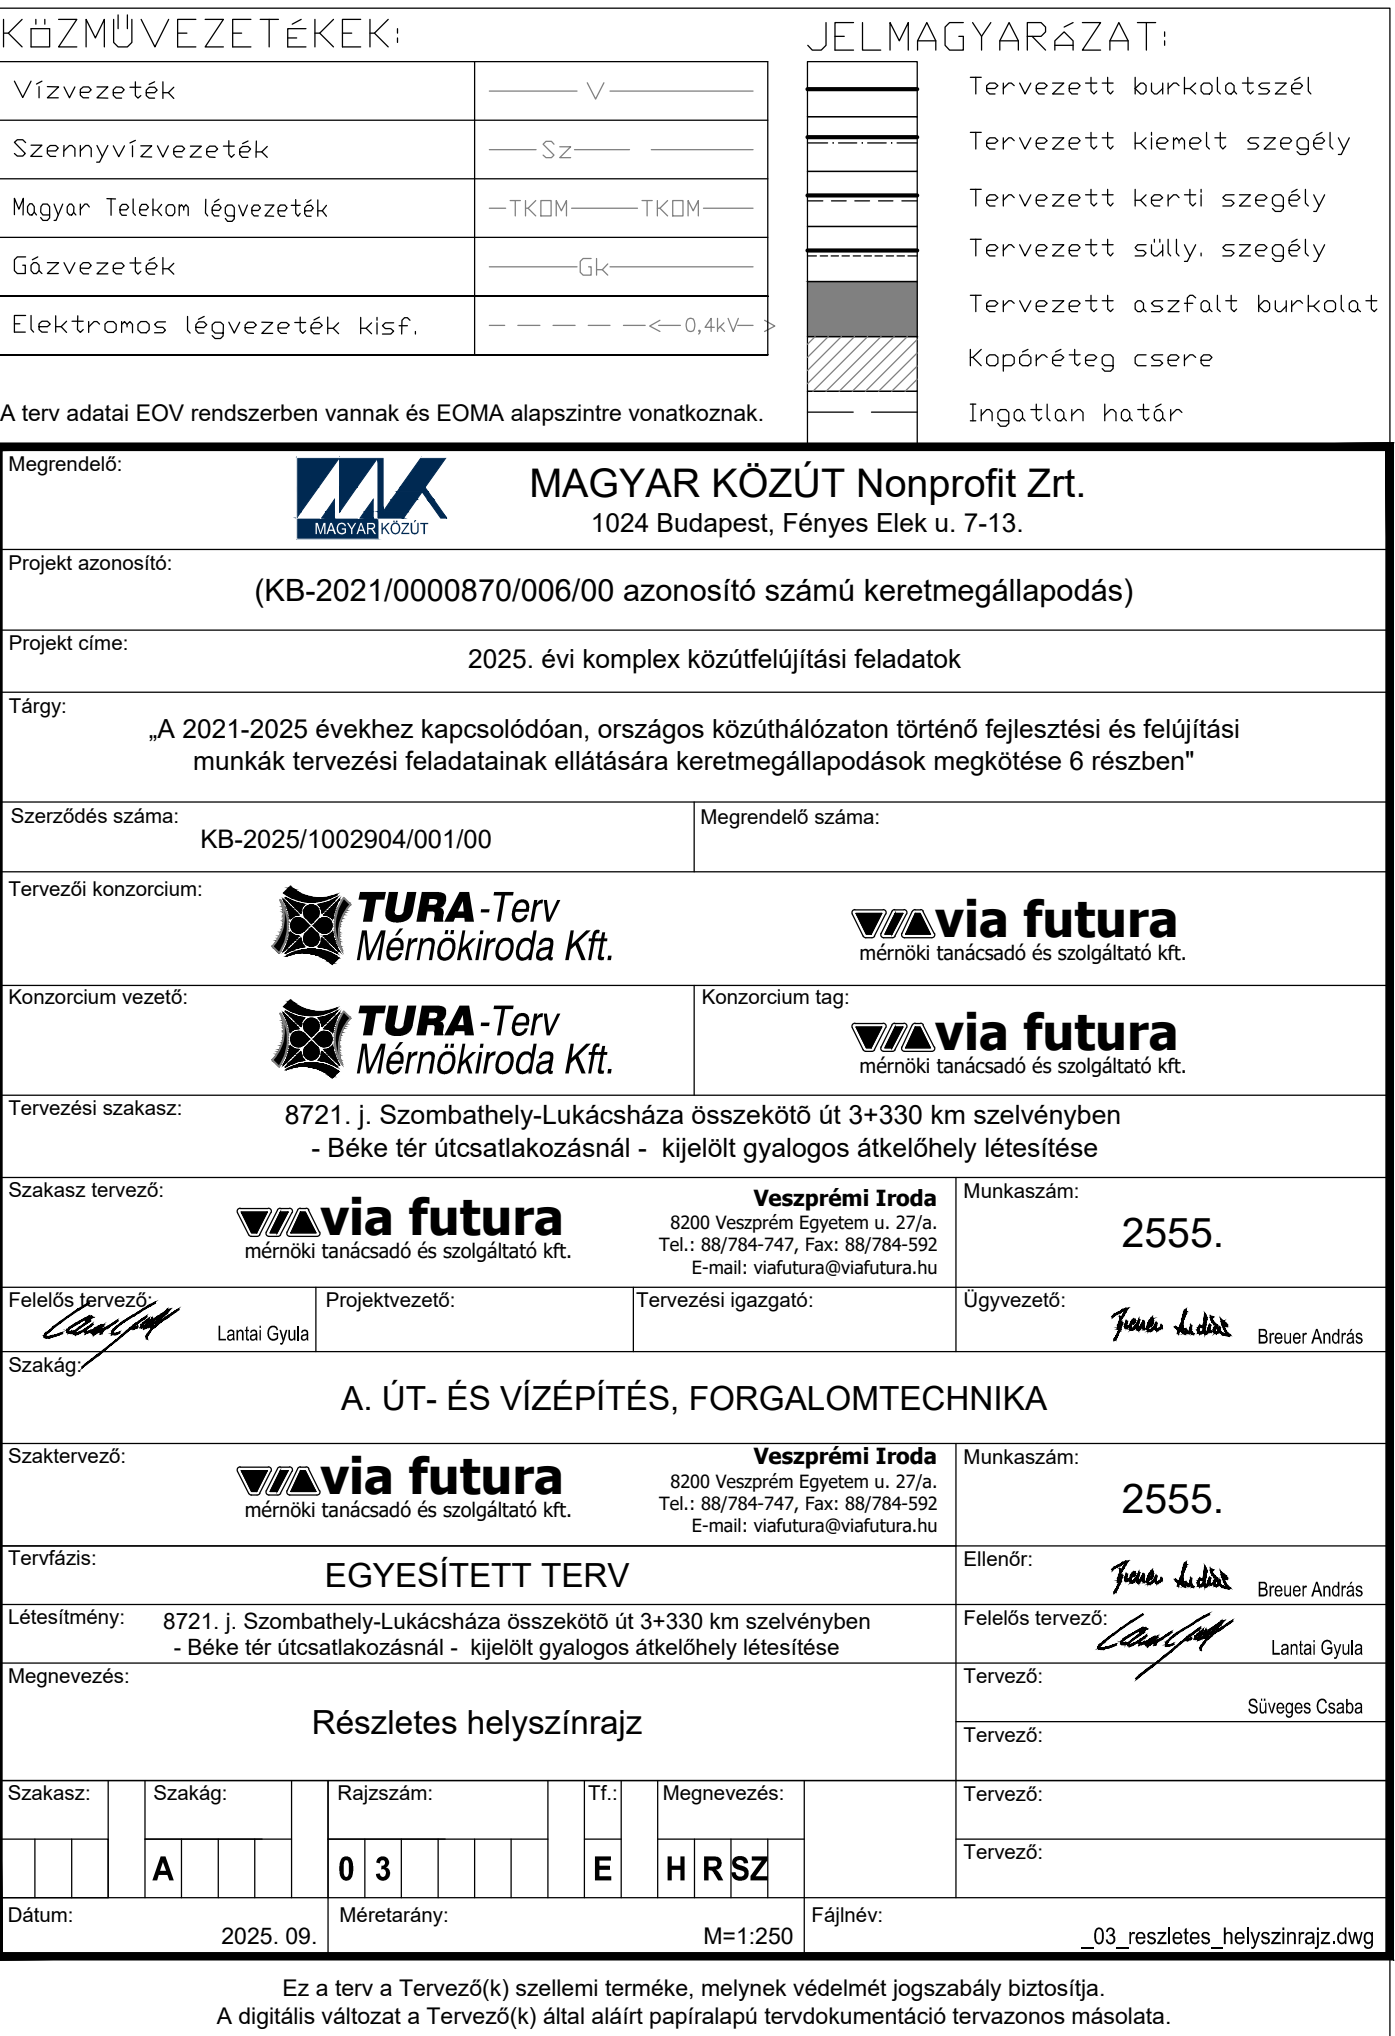

Szent Imre herceg útja (8721 j. út)

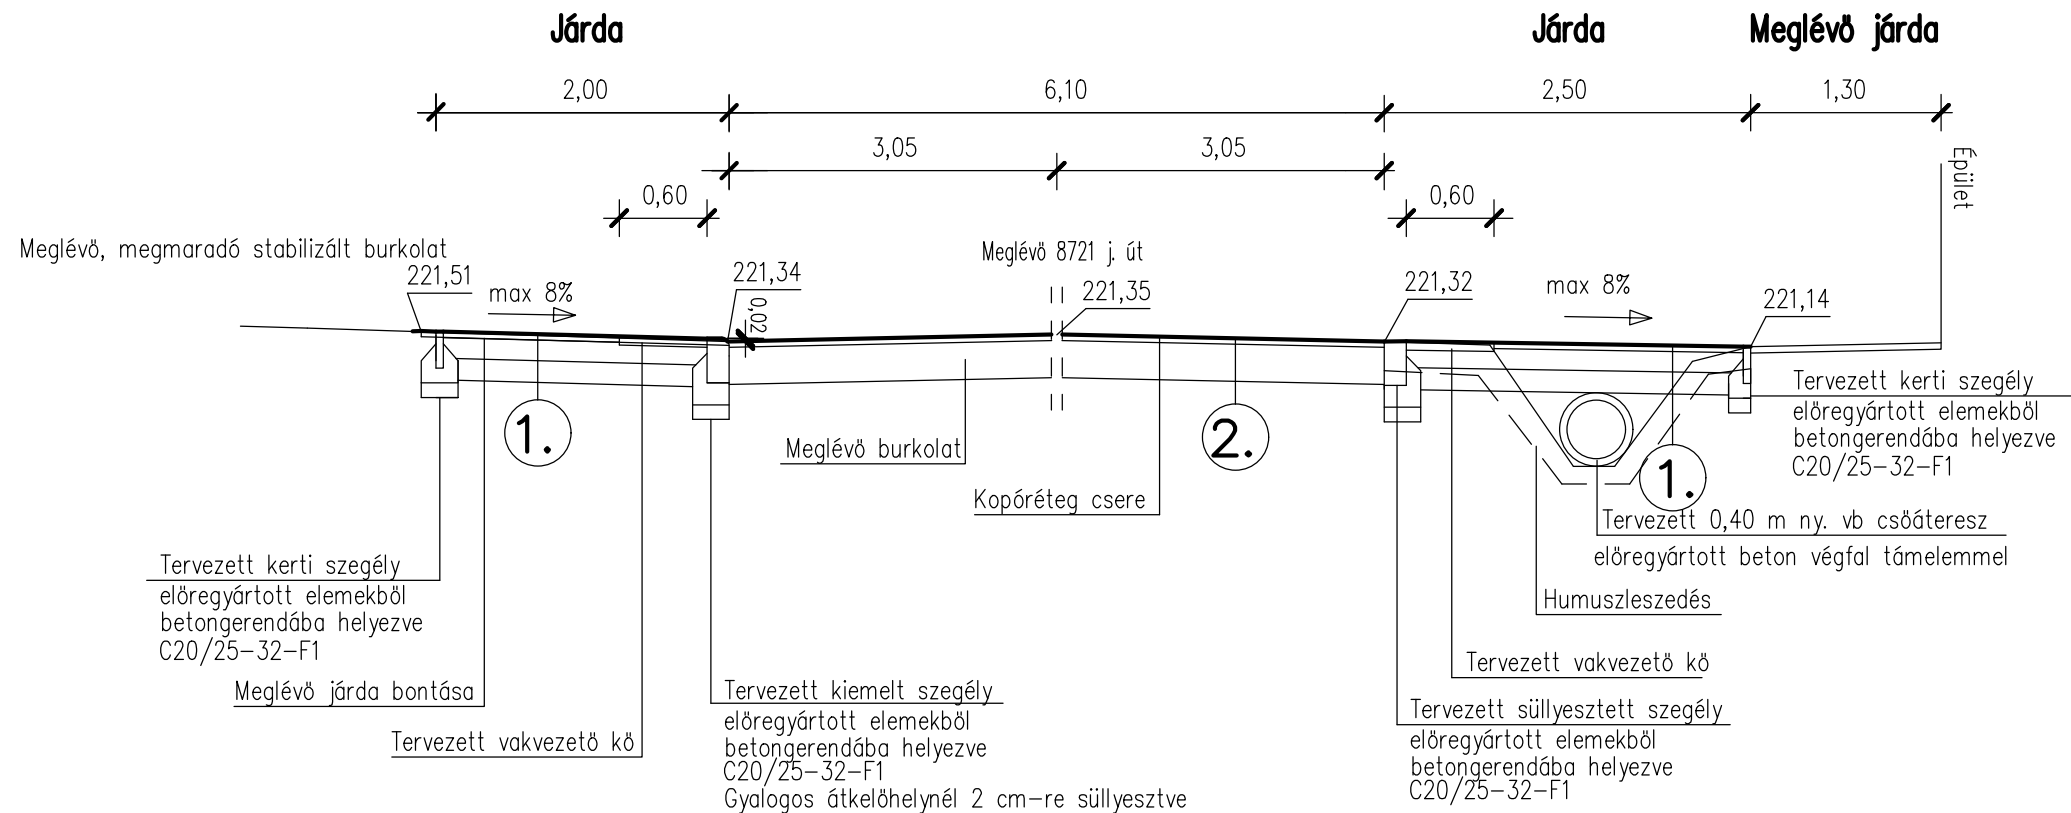

Vakvezető kő részletrajza
M=1:10

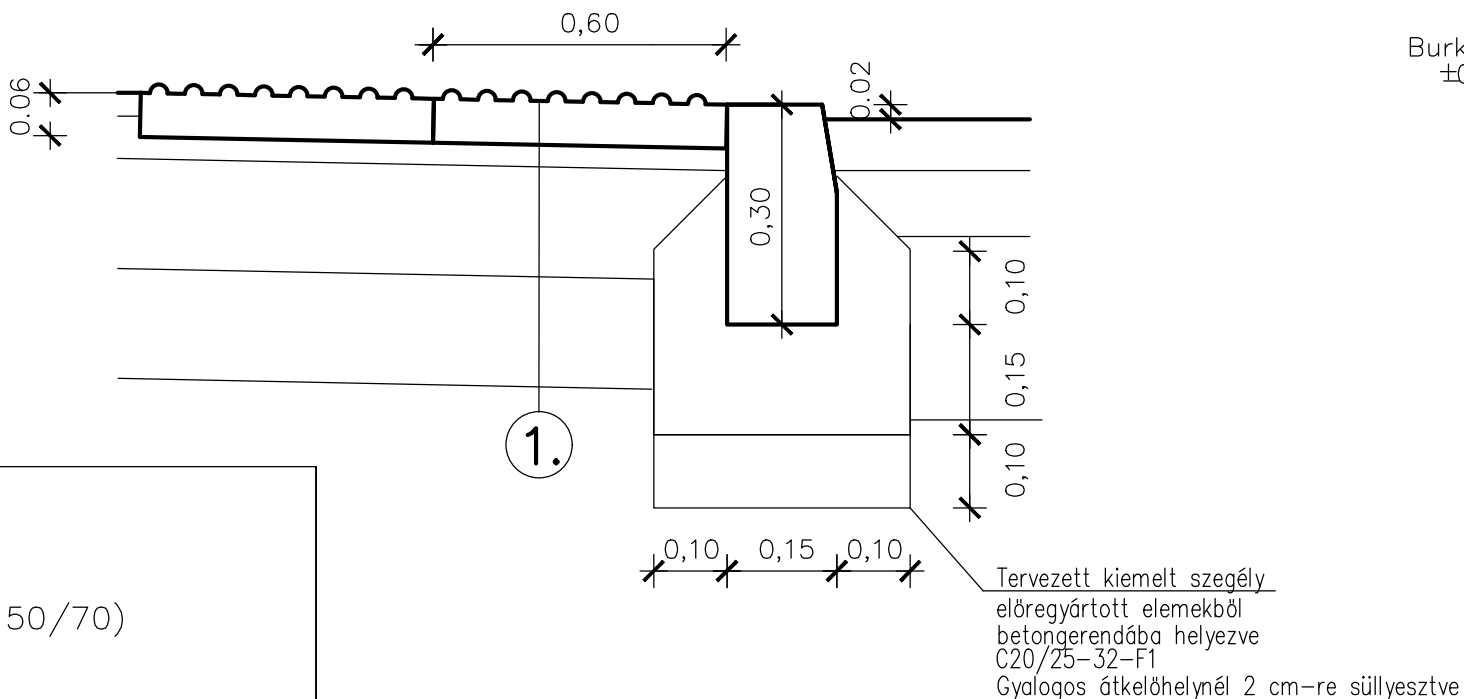

A kopóréteg kereszt és hosszirányú slusszainál bitumenes fugamassza beépítése szükséges


1. Járda

4 cm AC-8 kopó (N) kopóréteg
15 cm Ckt-2 cementstabilizációs réteg
15 cm vtg. homokos kavics fagyvédő és javítóréteg


2. Kopóréteg csere

5 cm AC-11 kopó (F) kopóréteg (B 50/70)
5 cm meglévő kopóréteg marása
Meglévő, megmaradó burkolat


Kerti szegély
M=1:10

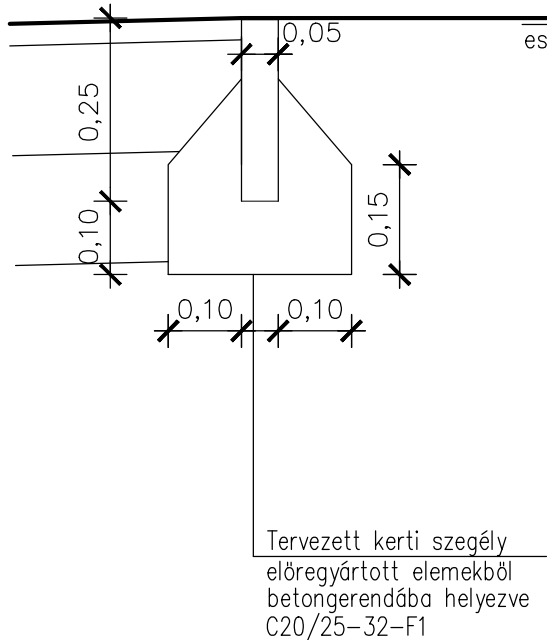


Kiemelt szegély
M=1:10

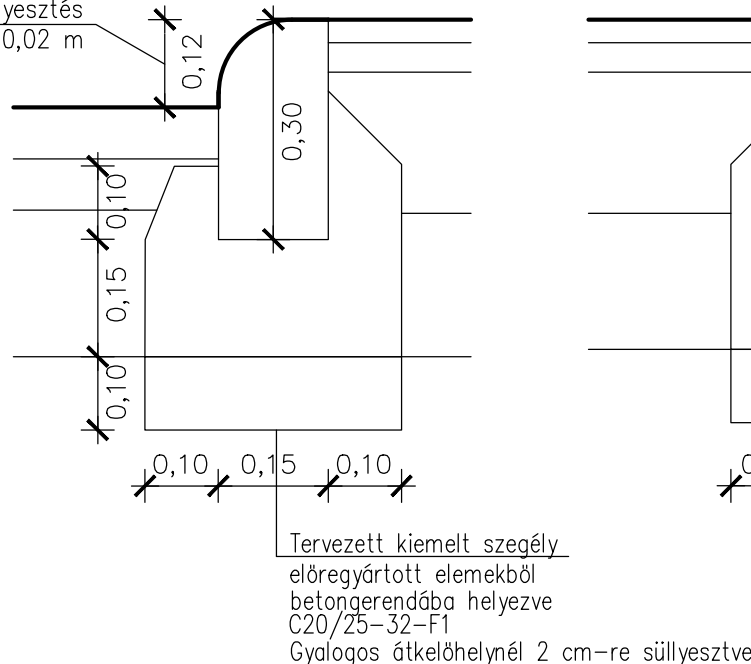


Sülyesztett szegély
M=1:10

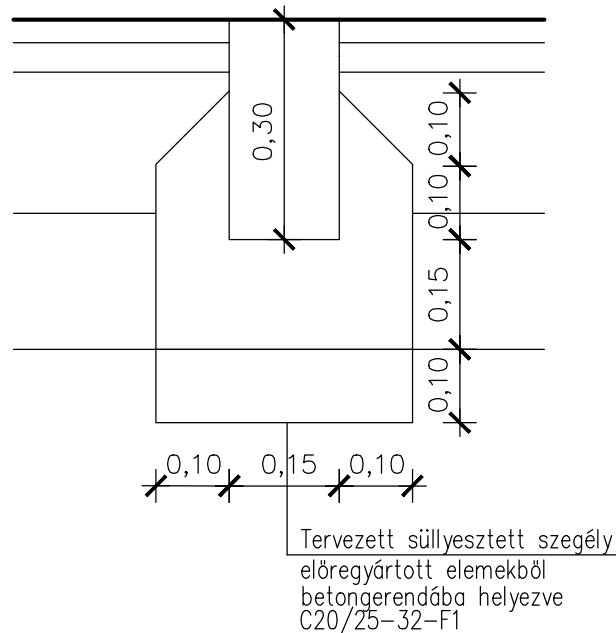

Kiemelt szegély sülyesztése

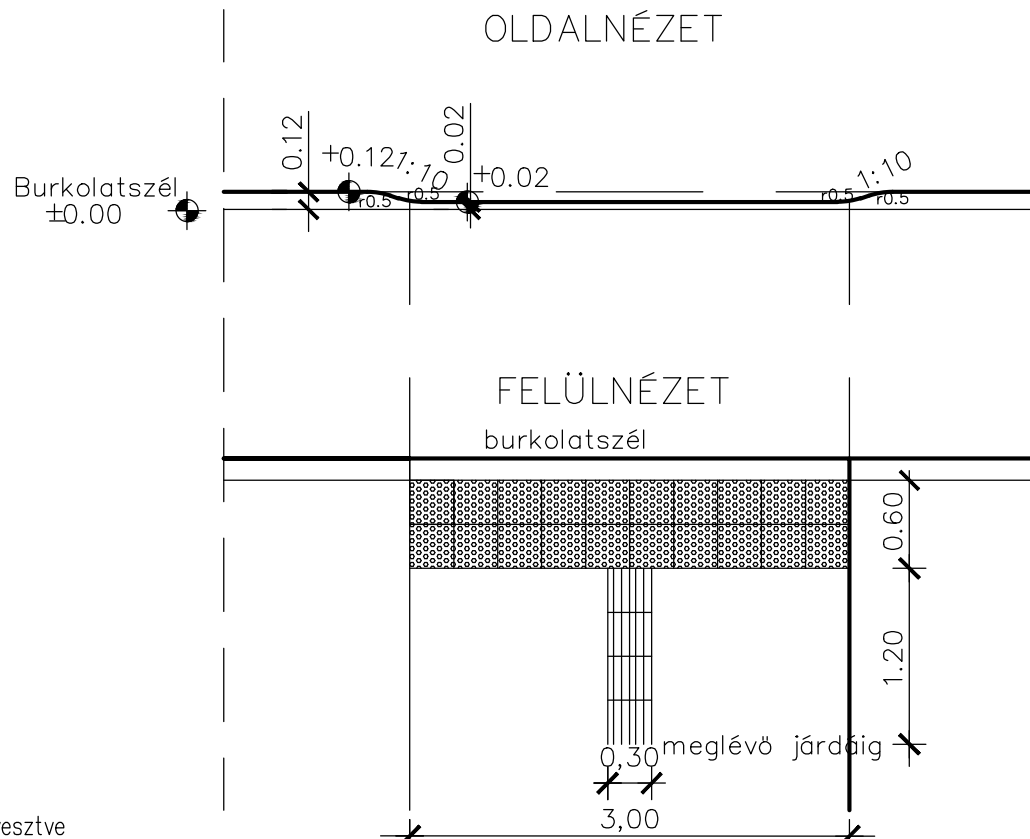

A terv adatai EOVS rendszerben vannak és EOMA alapszintre vonatkoznak.

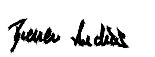Megrendelő:		MAGYAR KÖZÚT Nonprofit Zrt. 1024 Budapest, Fényes Elek u. 7-13.
Projekt azonosító:	(KB-2021/0000870/006/00 azonosító számú keretmegállapodás)	
Projekt címe:	2025. évi komplex közútfelújítási feladatok	
Tárgy:	„A 2021-2025 évekhez kapcsolódóan, országos közúthálózaton történő fejlesztési és felújítási munkák tervezési feladatainak ellátására keretmegállapodások megkötése 6 részben”	
Szerződés száma:	KB-2025/1002904/001/00	Megrendelő száma:
Tervezői konzorcium:		
Konzorcium vezető:		Konzorcium tag: 
Tervezési szakasz:	8721. j. Szombathely-Lukácsháza összekötő út 3+330 km szelvényben - Béke tér útsatlakozásnál - kijelölt gyalogos átkelőhely létesítése	
Szakasz tervező:		Veszprémi Iroda 8200 Veszprém Egyetem u. 27/a. Tel.: 88/784-747, Fax: 88/784-592 E-mail: viafutura@viafutura.hu
Felelős tervező:		Projektvezető:
Szakág:	Lantai Gyula	Tervezési igazgató:
Ügyvezető:		Breuer András
A. ÚT- ÉS VÍZÉPÍTÉS, FORGALOMTECHNIKA		
Szaktervező:		Veszprémi Iroda 8200 Veszprém Egyetem u. 27/a. Tel.: 88/784-747, Fax: 88/784-592 E-mail: viafutura@viafutura.hu
Tervfázis:	EGYESÍTETT TERV	
Létesítmény:	8721. j. Szombathely-Lukácsháza összekötő út 3+330 km szelvényben - Béke tér útsatlakozásnál - kijelölt gyalogos átkelőhely létesítése	
Megnevezés:	Mintakeresztszelvények, részlettervek	
Szakasz:	Szakág:	Rajzszám:
	A	0 4
Dátum:	2025. 09.	Méretarány:
		M=1:50
Fájlnev:	_04_mintakeresztszelvények_reszlettervek.dwg	

Ez a terv a Tervező(k) szellemi terméke, melynek védelmét jogszabály biztosítja.
A digitális változat a Tervező(k) által aláírt papíralapú tervdokumentáció tervazonos másolata.

