




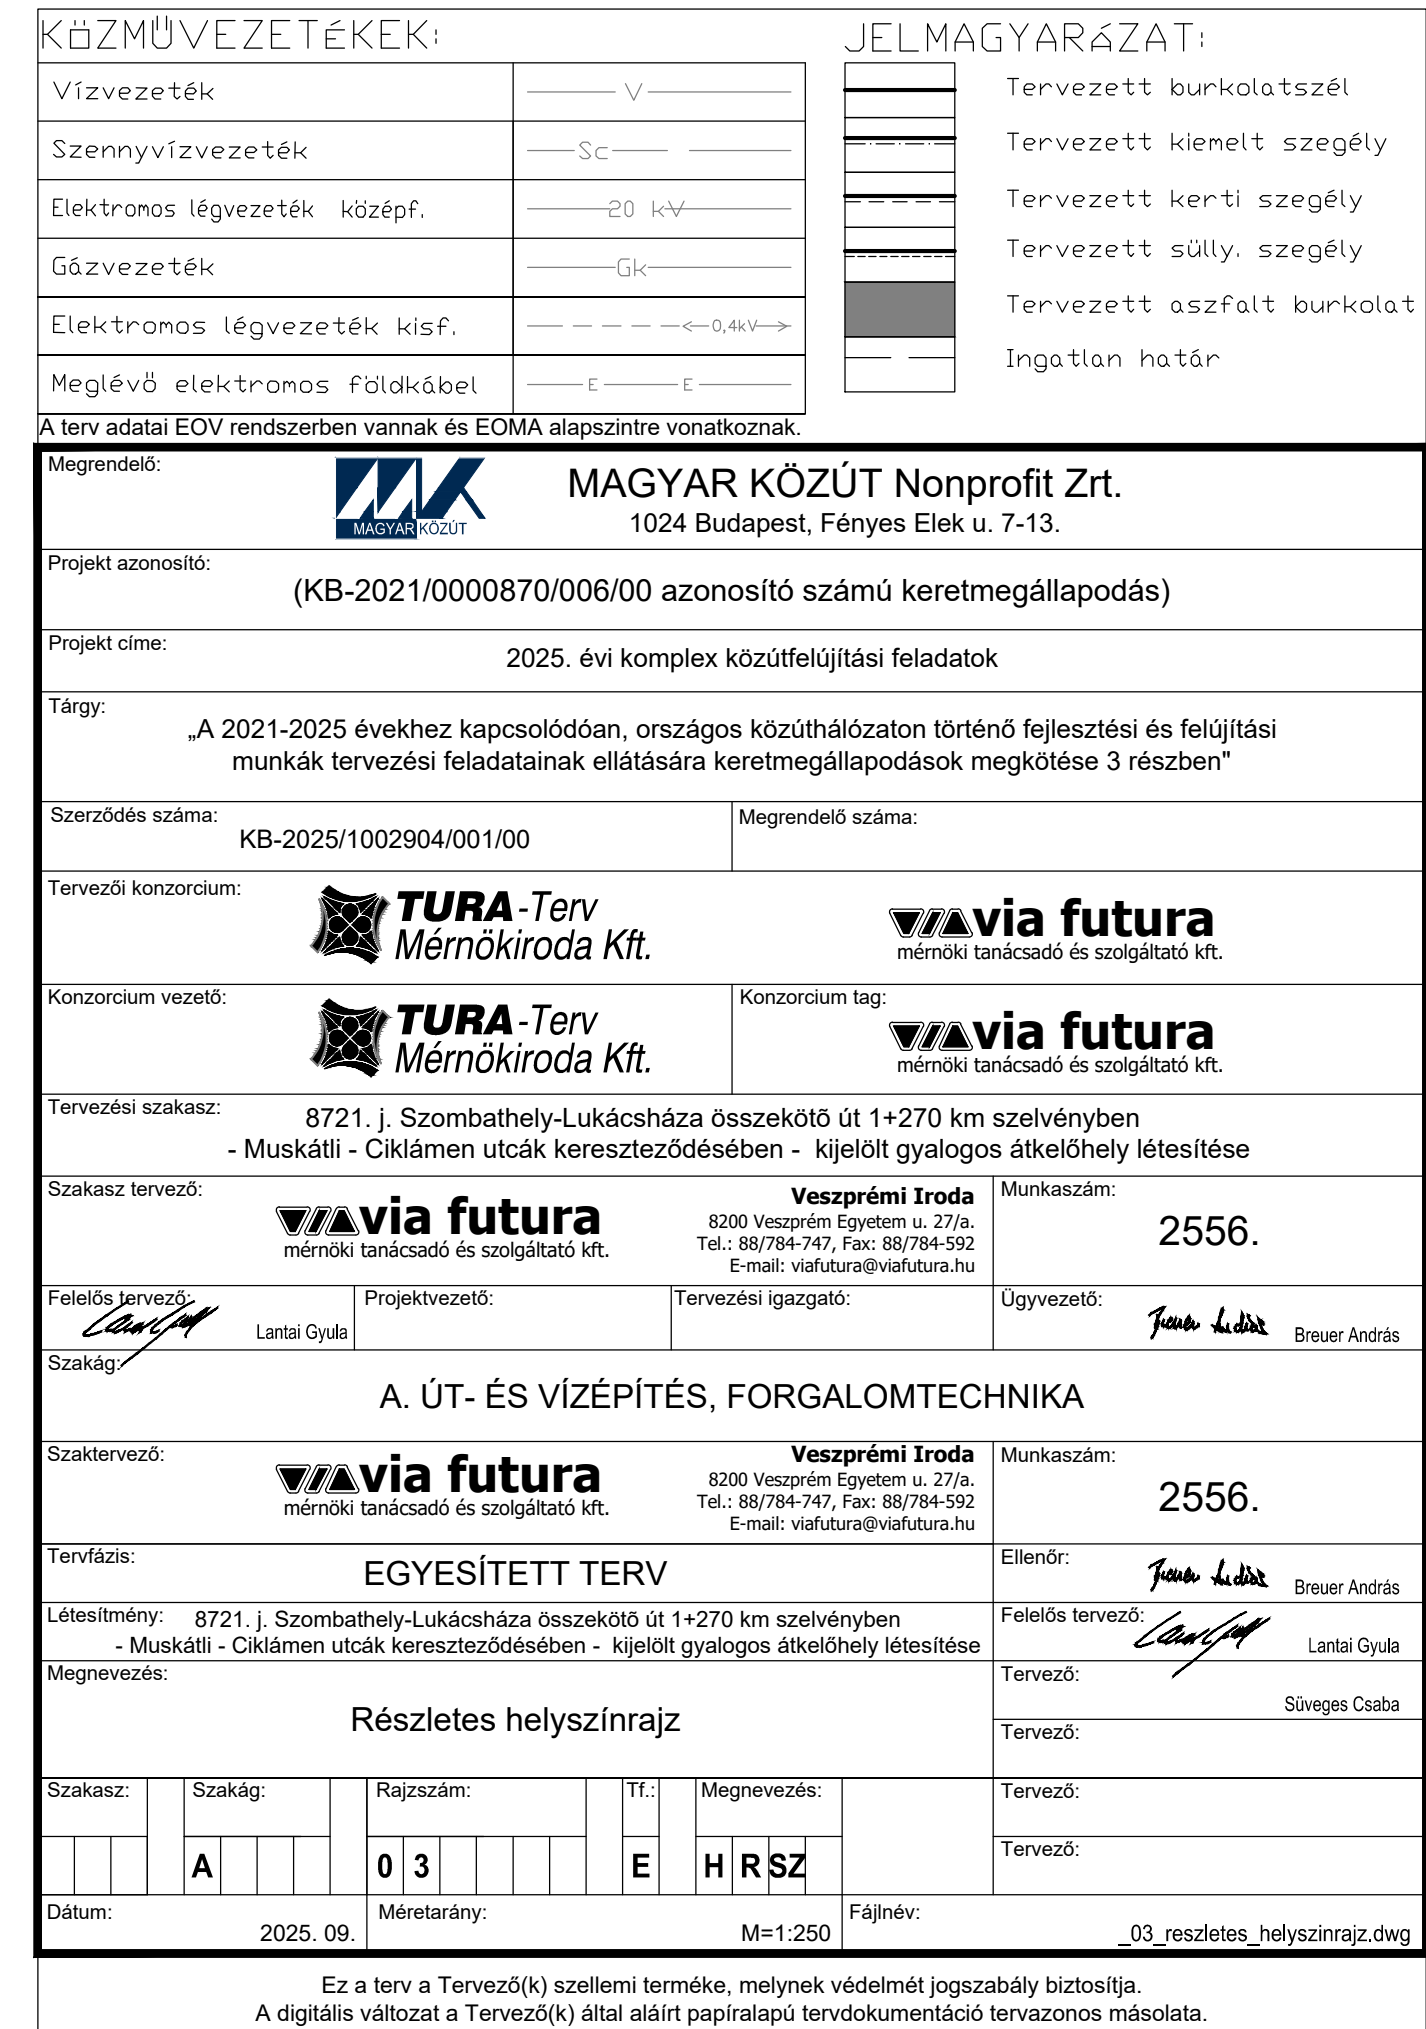


Muskáti utca (8721 j. út)

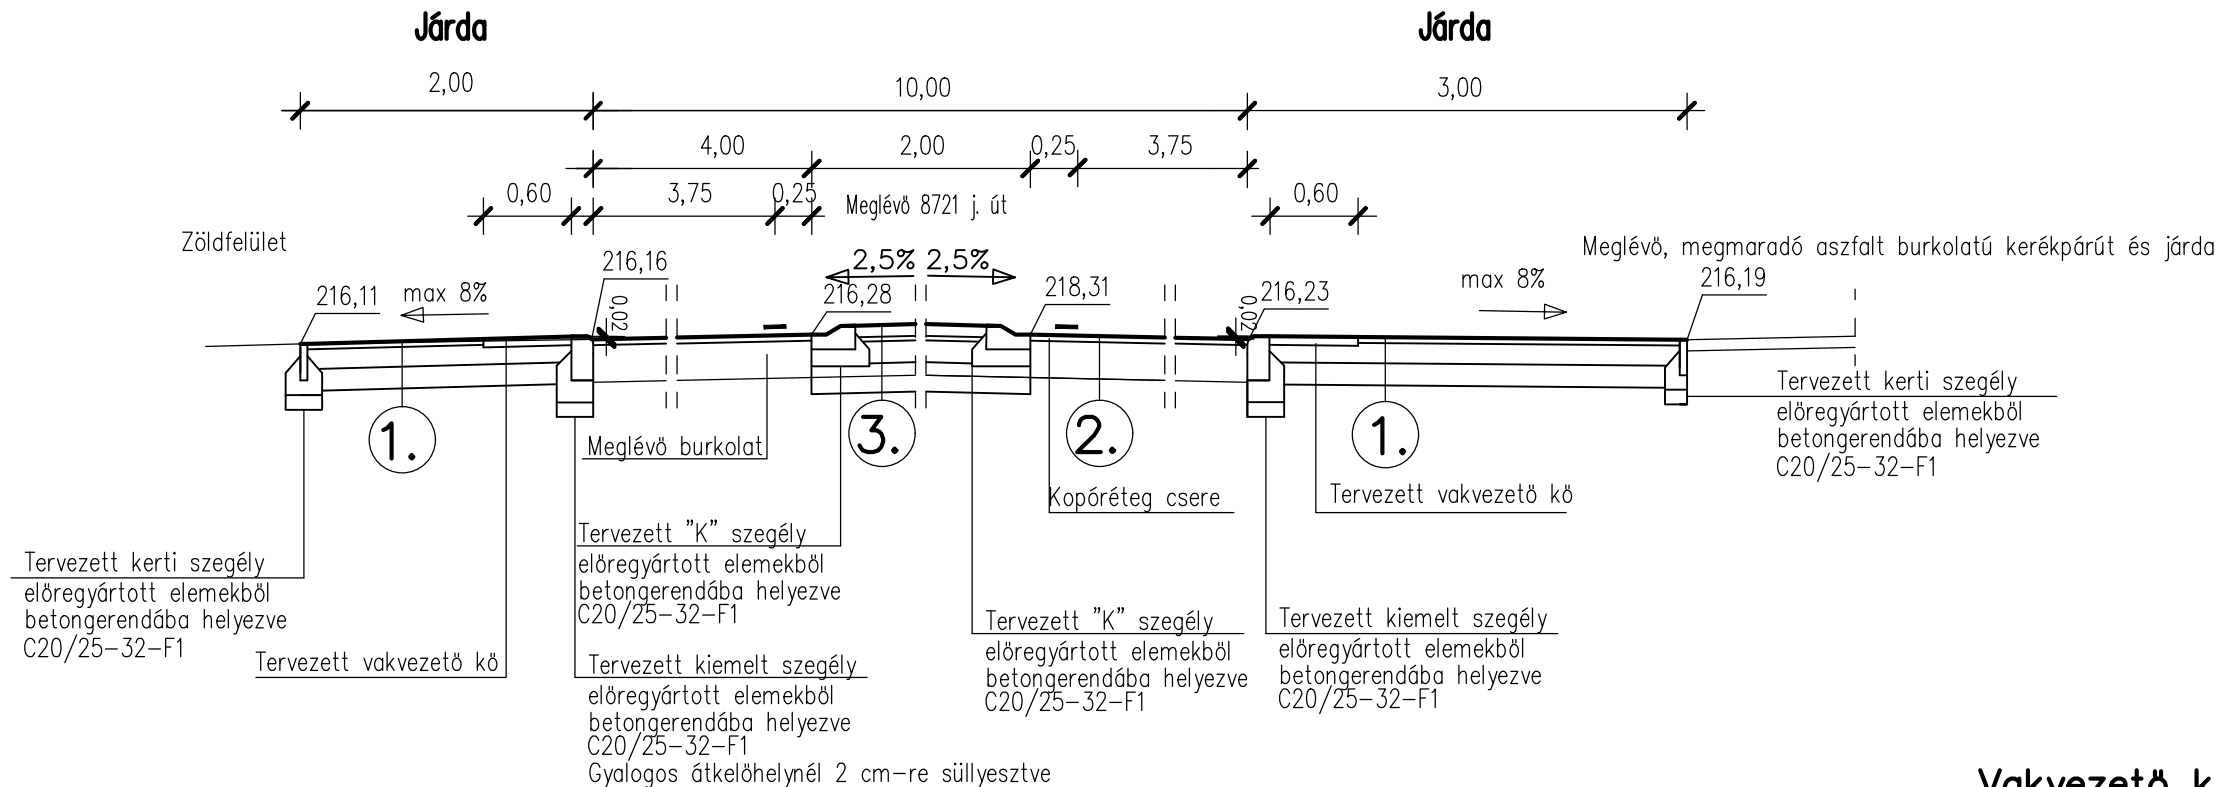


Kerti szegély
M=1:10

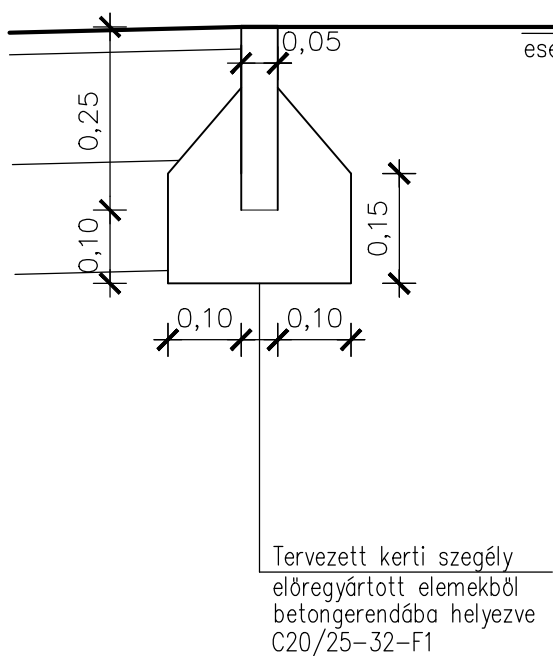


Kiemelt szegély
M=1:10

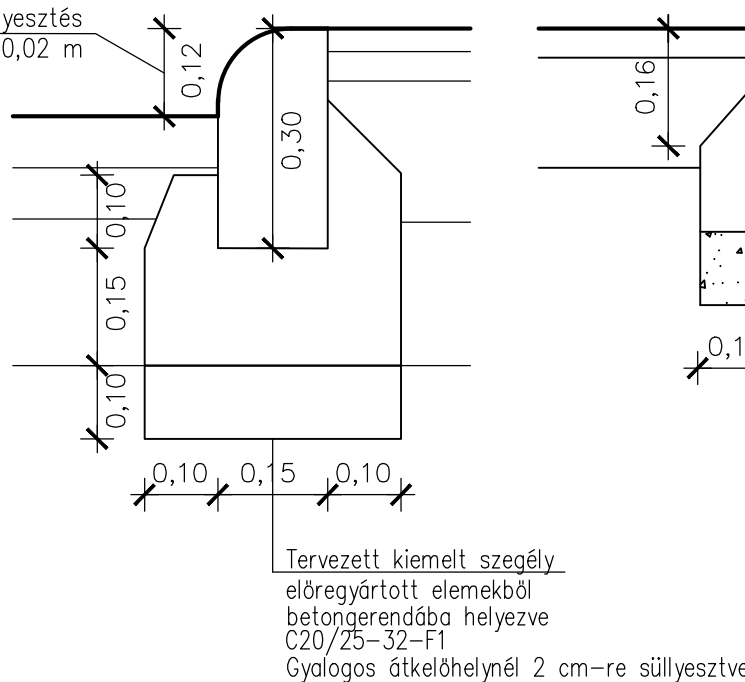


"K" szegély
M=1:10

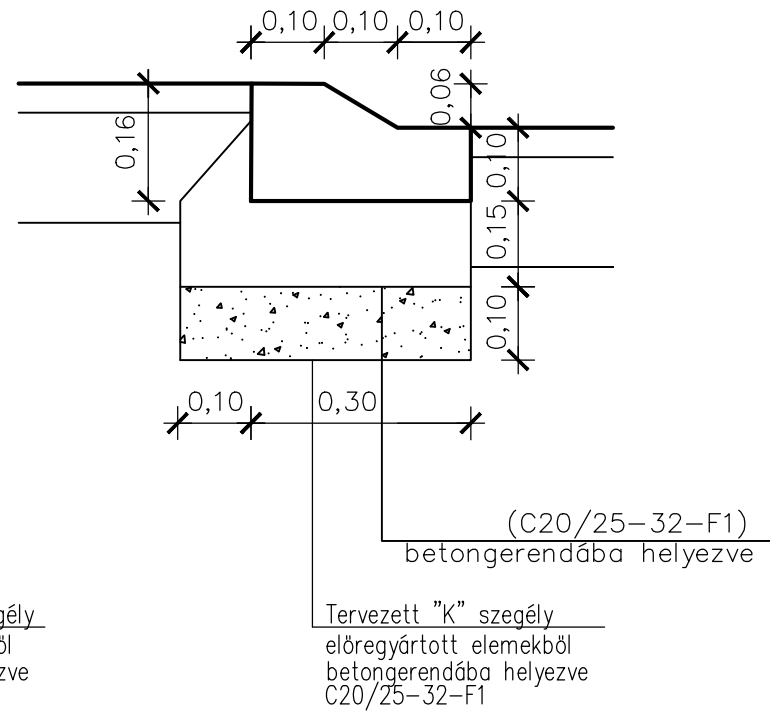

Vakvezető kő részletrajza

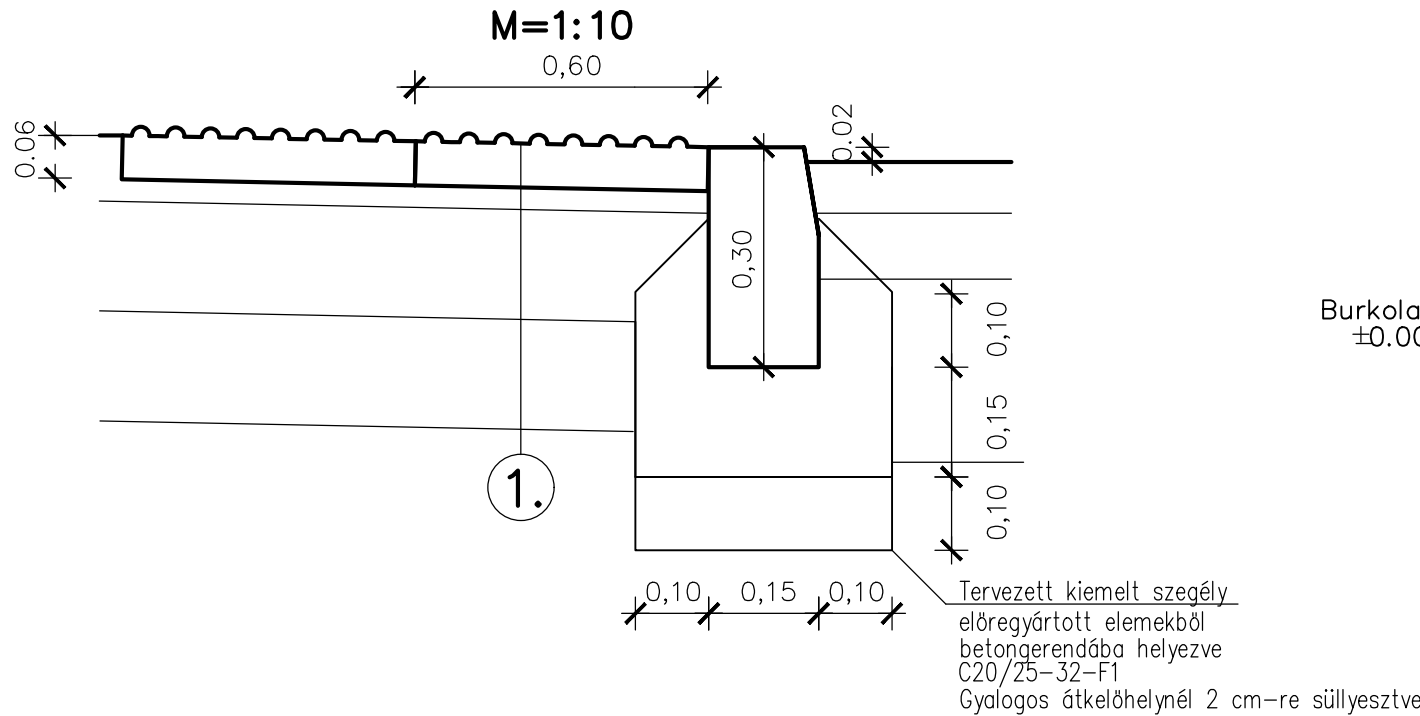

Kiemelt szegély süllyesztése

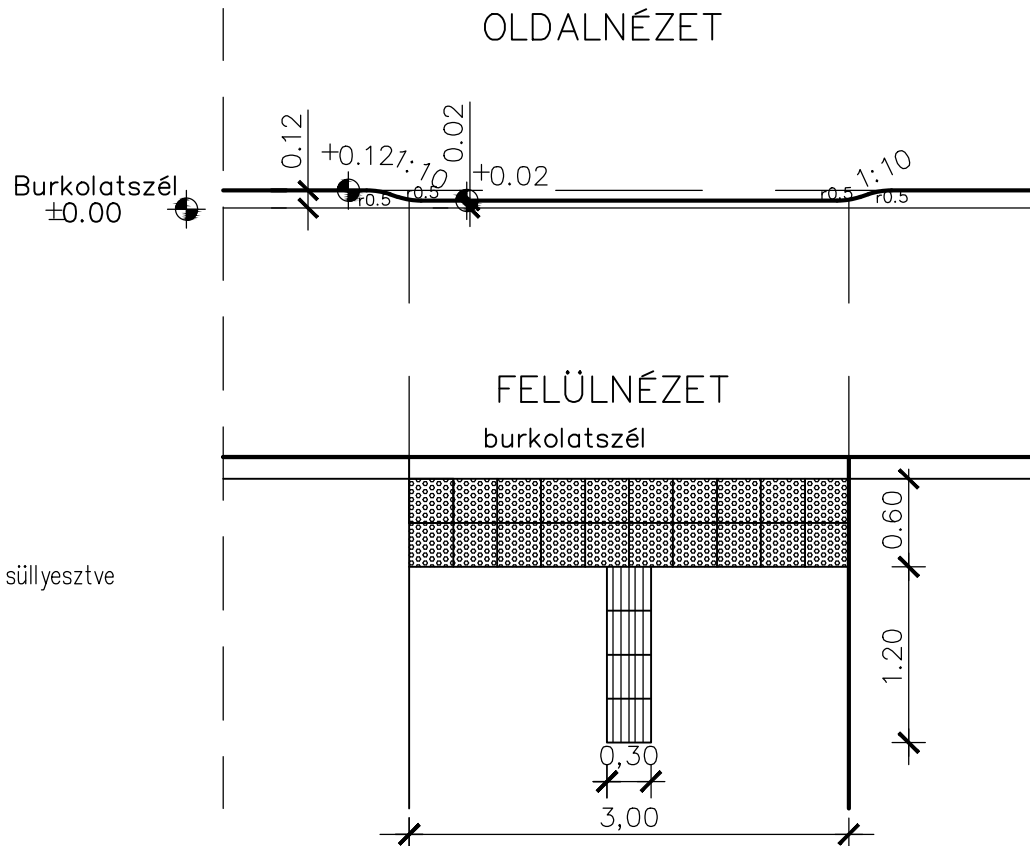

A kopóréteg kereszt és hosszirányú slusszainál bitumenes fugamassza beépítése szükséges

1. Járda

4 cm AC-8 kopó (N) kopóréteg
15 cm Ckt-2 cementstabilizációs réteg
15 cm vtg. homokos kavics fagyvédő és javítóréteg

2. Kopóréteg csere

5 cm AC-11 kopó (F) kopóréteg (B 50/70)
5 cm meglévő koóréteg marása
Meglévő, megmaradó burkolat

3. Térkö burkolatú sziget

8 cm beton térkö burkolat
3 cm Z 0/5 zúzottkő ágyazat
20 cm Ckt cementstabilizációs alapréteg
20 cm talajjavító réteg

A terv adatai EOVS rendszerben vannak és EOMA alapszintre vonatkoznak.

Megrendelő:	 MAGYAR KÖZÚT Nonprofit Zrt. 1024 Budapest, Fényes Elek u. 7-13.		
Projekt azonosító:	(KB-2021/0000870/006/00 azonosító számú keretmegállapodás)		
Projekt címe:	2025. évi komplex közútfelújítási feladatok		
Tárgy:	„A 2021-2025 évekhez kapcsolódóan, országos közúthálózatán történő fejlesztési és felújítási munkák tervezési feladatainak ellátására keretmegállapodások megkötése 6 részben”		
Szerződés száma:	KB-2025/1002904/001/00	Megrendelő száma:	
Tervezői konzorcium:	 TURA-Terv Mérnökiroda Kft.  via futura mérnöki tanácsadó és szolgáltató kft.		
Konzorcium vezető:	 TURA-Terv Mérnökiroda Kft.  via futura mérnöki tanácsadó és szolgáltató kft.		
Tervezési szakasz:	8721. j. Szombathely-Lukácsbánya összekötő út 1+270 km szelvényben - Muskáti - Ciklámen utcák kereszteződésében - kijelölt gyalogos átkelőhely létesítése		
Szakasz tervező:	 via futura mérnöki tanácsadó és szolgáltató kft.	Veszprémi Iroda 8200 Veszprém Egyetem u. 27/a. Tel.: 88/784-747, Fax: 88/784-592 E-mail: viafutura@viafutura.hu	Munkaszám: 2556.
Felelős tervező:	 Lantai Gyula	Projektvezető:	Tervezési igazgató:
Szakág:	A. ÚT- ÉS VÍZÉPÍTÉS, FORGALOMTECHNIKA		
Szaktervező:	 via futura mérnöki tanácsadó és szolgáltató kft.	Veszprémi Iroda 8200 Veszprém Egyetem u. 27/a. Tel.: 88/784-747, Fax: 88/784-592 E-mail: viafutura@viafutura.hu	Munkaszám: 2556.
Tervfázis:	EGYESÍTETT TERV		
Létesítmény:	8721. j. Szombathely-Lukácsbánya összekötő út 1+270 km szelvényben - Muskáti - Ciklámen utcák kereszteződésében - kijelölt gyalogos átkelőhely létesítése		
Megnevezés:	Mintakeresztelvények, részlettervek		
Szakasz:	Szakág:	Rajzszám:	Tf.: Megnevezés:
	A	0 4	E M K SZ
Dátum:	2025. 09.	Méretarány:	Fájlnev:
		M=1:50	_04_mintakeresztelvények_reszlettervek.dwg

Ez a terv a Tervező(k) szellemi terméke, melynek védelmét jogszabály biztosítja.
A digitális változat a Tervező(k) által aláírt papíralapú tervdokumentáció tervazonos másolata.

