
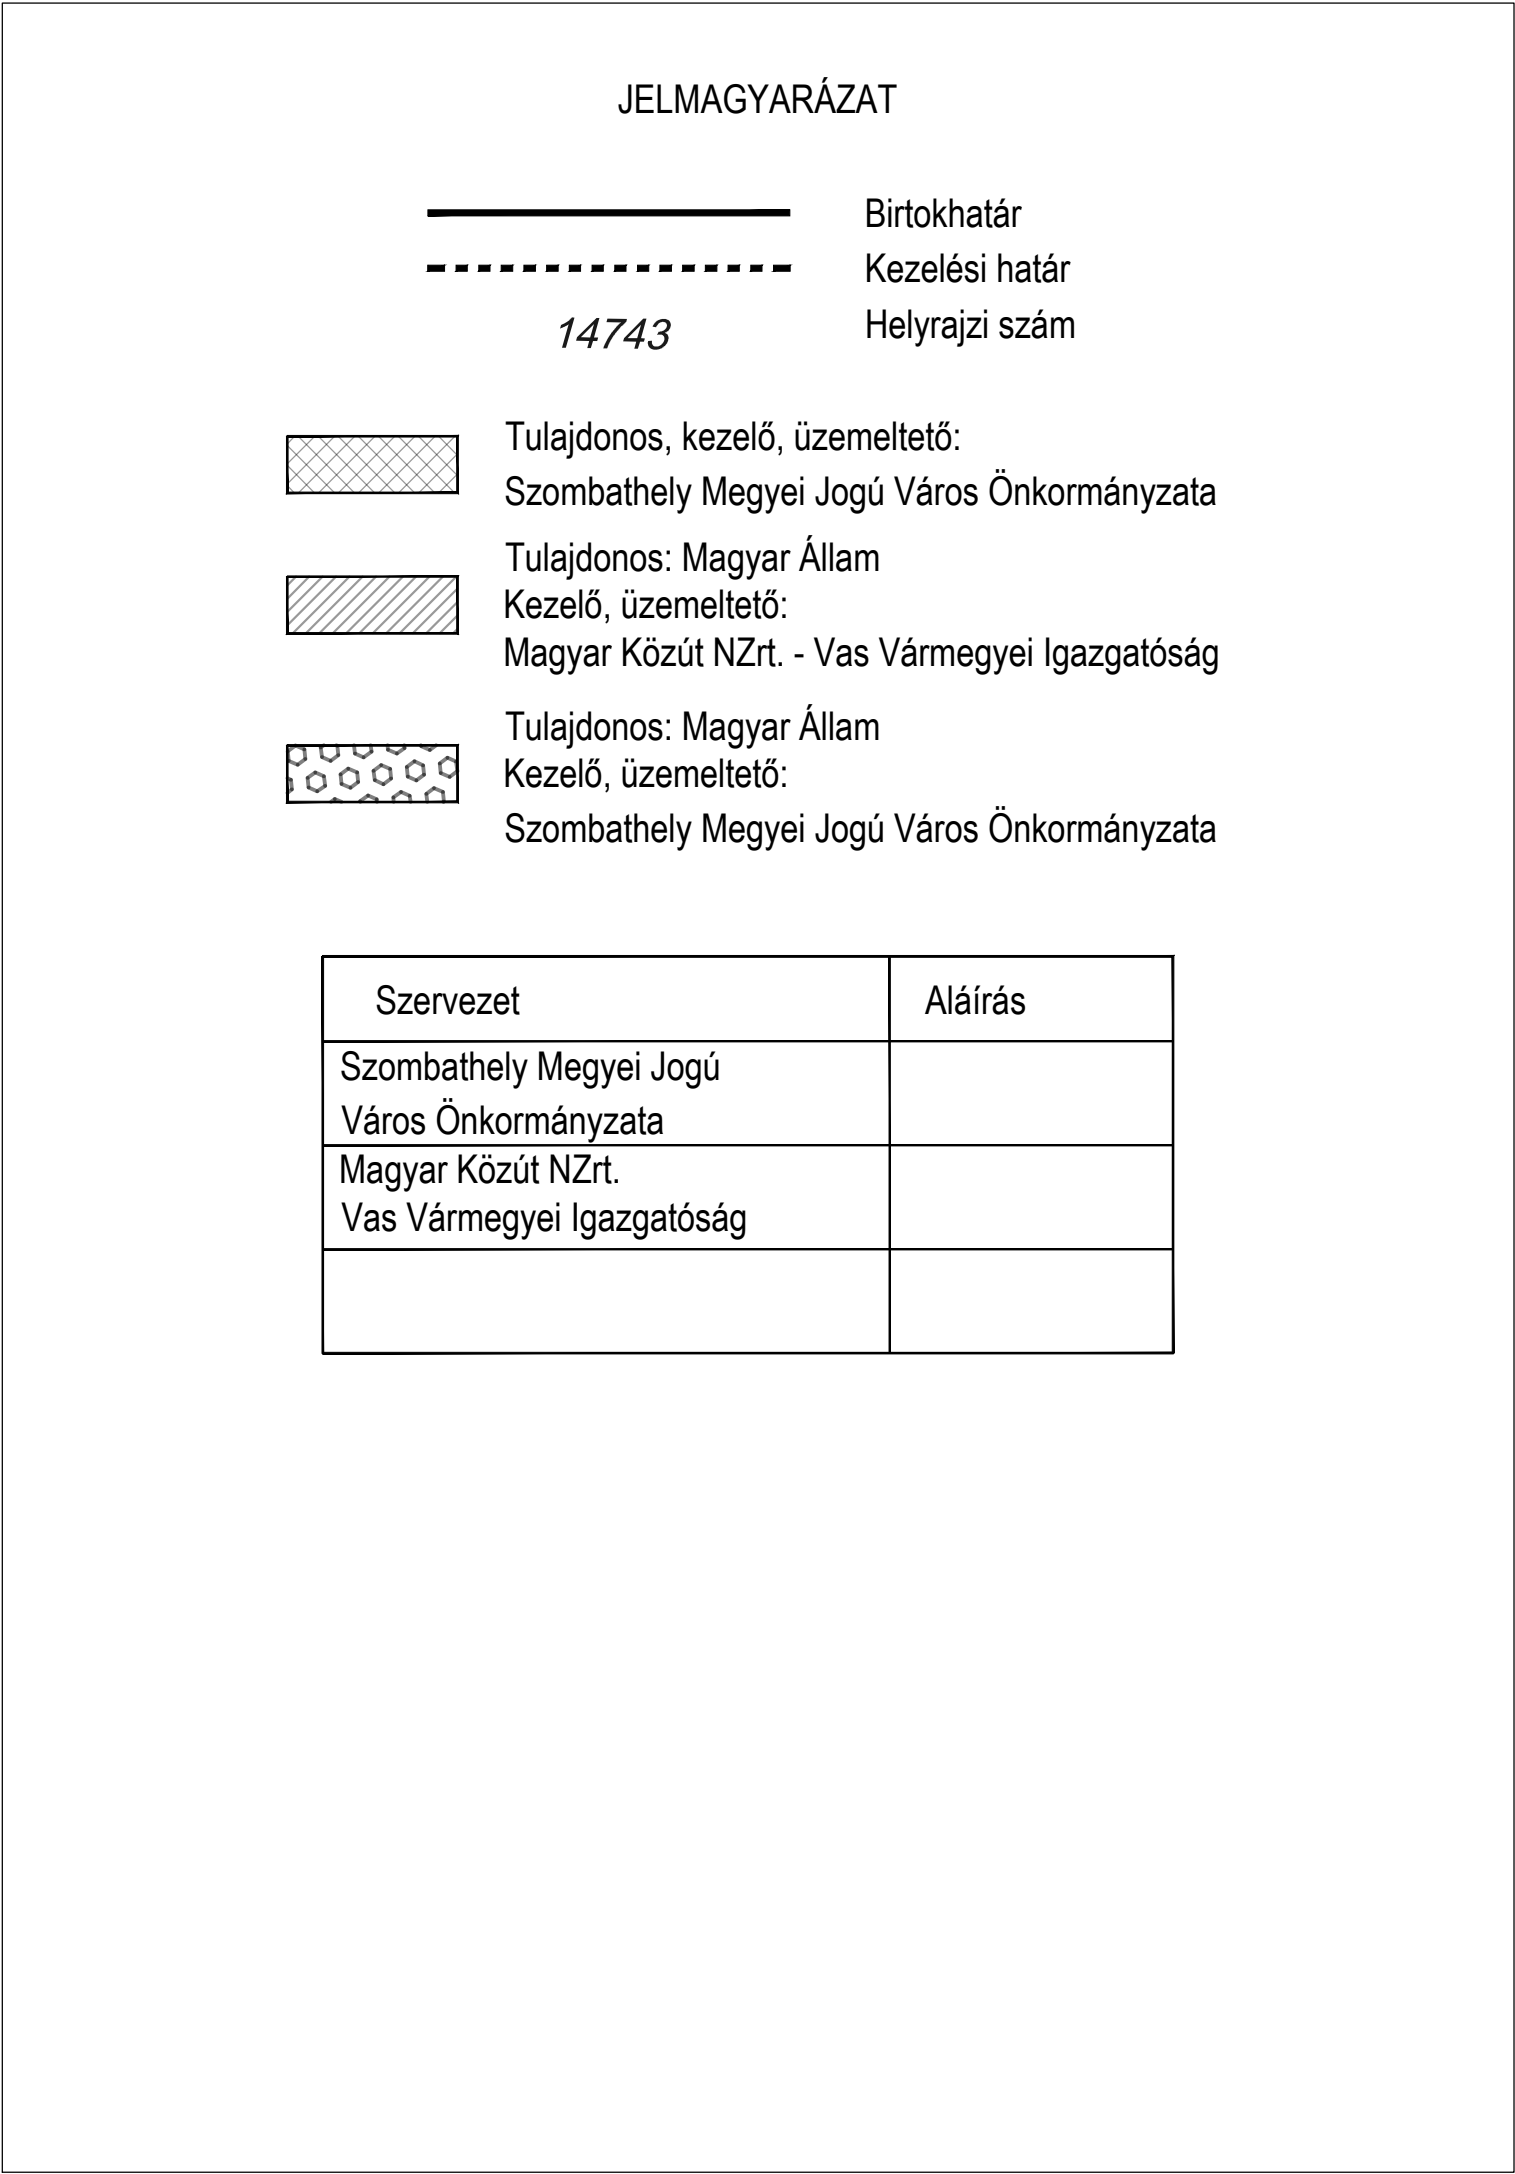


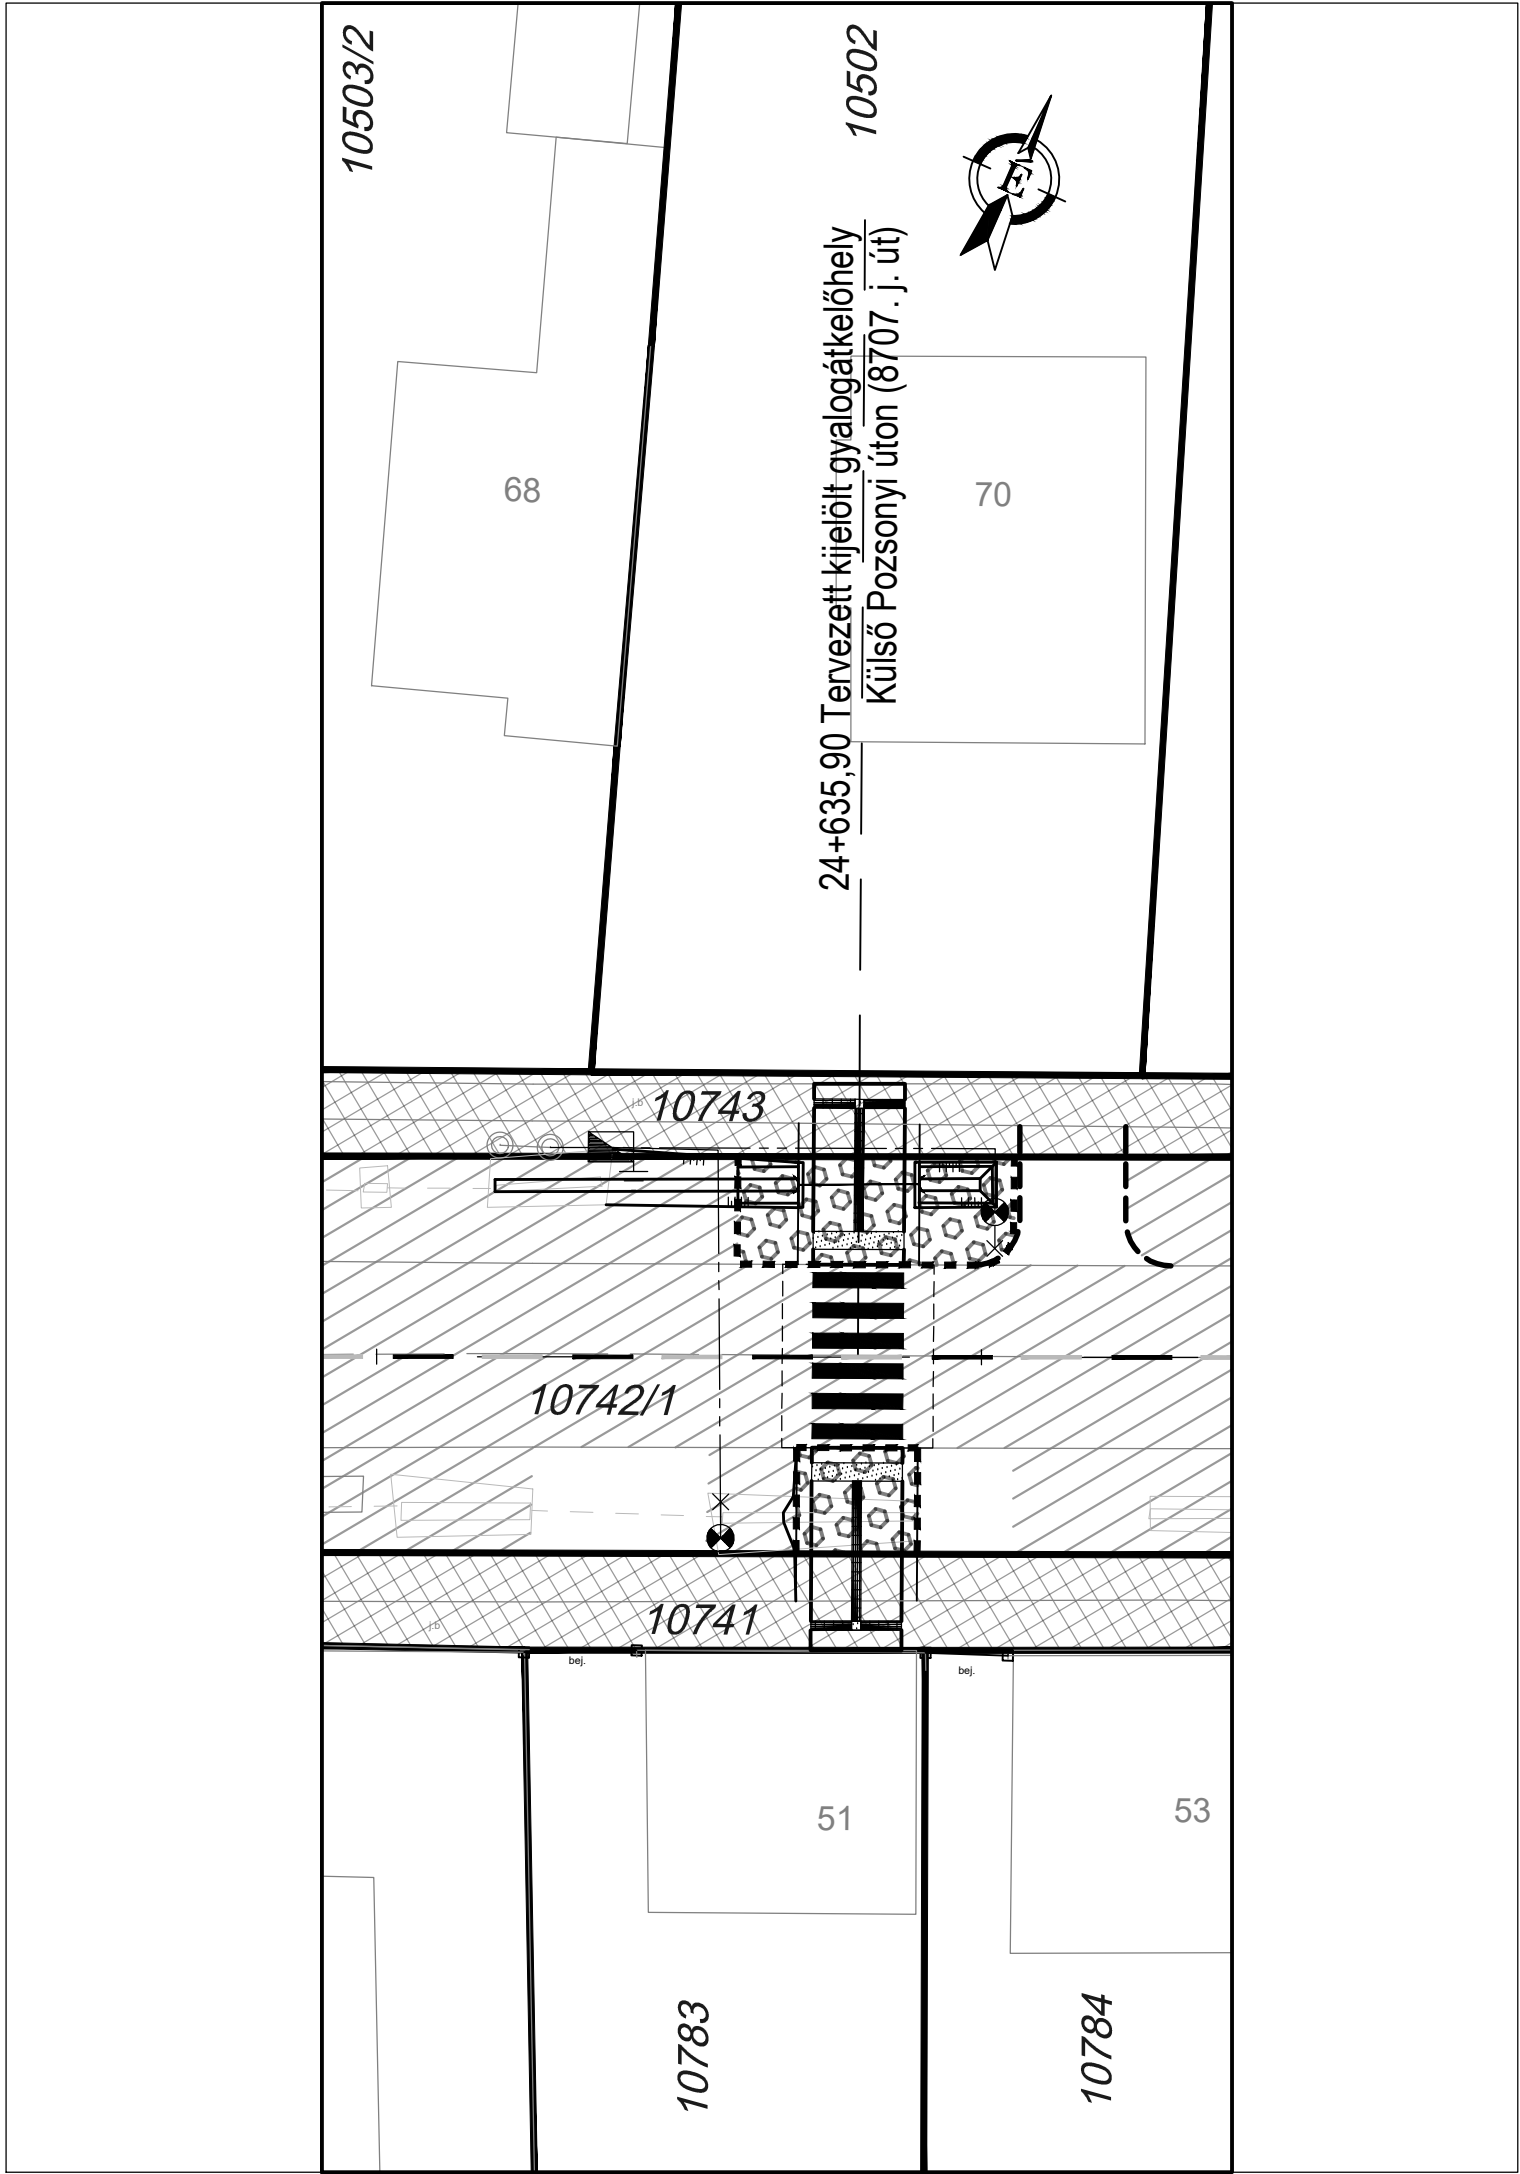

A 2021-2025 ÉVEKHEZ KAPCSOLÓDÓAN, ORSZÁGOS KÖZÚTHÁLÓZATON TÖRTÉNŐ
UNIÓS FEJLESZTÉSI ÉS FELÚJÍTÁSI MUNKÁK TERVEZÉSI FELADATAINAK ELLÁTÁSÁRA
A NYUGAT-DUNÁNTÚLI RÉGIÓBAN

Megrendelő:

Magyar Közút Nonprofit Zrt.
1024. Budapest, Fényes Elek utca 7-13.
Telefonszám: +36-1-319-9000
Fax: +36-1-319-9540
E-mail: kozut@kozut.hu ; info@kozut.hu

A térkép adatai EOV rendszerben vannak és az EOMA alapszintre vonatkoznak.

Nyertes ajánlattevő :

UNITEF83 Műszaki Tervező és Fejlesztő
Zártkörűen Működő Részvénytársaság
1119 Budapest, Bornemissza tér 12.
Tel.: 205-6330 Fax.: 205-6325
e-mail: unitef@unitef.hu www.unitef.hu

Elnök-vezérigazgató:	Vezérigazgató-helyettes:	Projektvezető:	Projektvezető helyettes:
Szórádi Róbert	Róna Tivadar	Berta József	Prohászka Zsolt
Útépítési szakág:	Vízépítési szakág:	Hídépítési szakág:	Környezetvédelmi szakág:
Hubert András	Encs Mihály	Taierling János	Endrődi Péter

Tervezési szakasz:

8707 j. összekötő út Szombathely,
Külső Pozsonyi út 66. buszmegállónál új kijelölt gyalogos átkelőhely létesítése

Szakasz azonosító:
NYD.32/04.

Szakasztervező:

UNITEF-SZALAMANDRA
MÉRNÖKI IRODA KFT.
1119 Budapest, Bornemissza tér 12. Tel.: 205-3330 Fax.: 205-3331
E-mail: unitef@szalamandra.hu; http://www.szalamandra.hu

Tervszám:
874-4

Szakaszfelelős:

Horváth Viktória

Ügyvezető:

Kenéz Attila

Szaktervező:

UNITEF-SZALAMANDRA
MÉRNÖKI IRODA KFT.
1119 Budapest, Bornemissza tér 12. Tel.: 205-3330 Fax.: 205-3331
E-mail: unitef@szalamandra.hu; http://www.szalamandra.hu

Tervszám:
874-4

Felelős tervező:	Tervező:	Tervező:	Tervező:	Tervező:	Tervellenőr:
Horváth Viktória	Zámbó Zsolt	Burgyán Attila	Saliba Mária	Zakariás Márton	Kenéz Attila

Tervfázis:

EGYESÍTETT ENGEDÉLYEZÉSI ÉS KIVITELI TERV

Szakág:

ÚTÉPÍTÉS, ÚTVÍZTELENÍTÉS, FORGALOMTECHNIKA

Részlet:

Lehatárolási terv

Szakági jel:

A

Rajzszám:

A.10

Lépték:

M=1:250

Dátum:

2025. 11. 03.

Ez a terv a Tervező(k) szellemi terméke, amelynek védelmét jogszabály biztosítja.
A digitális változat a Tervező(k) által aláírt papíralapú tervdokumentáció tervazonos másolata.