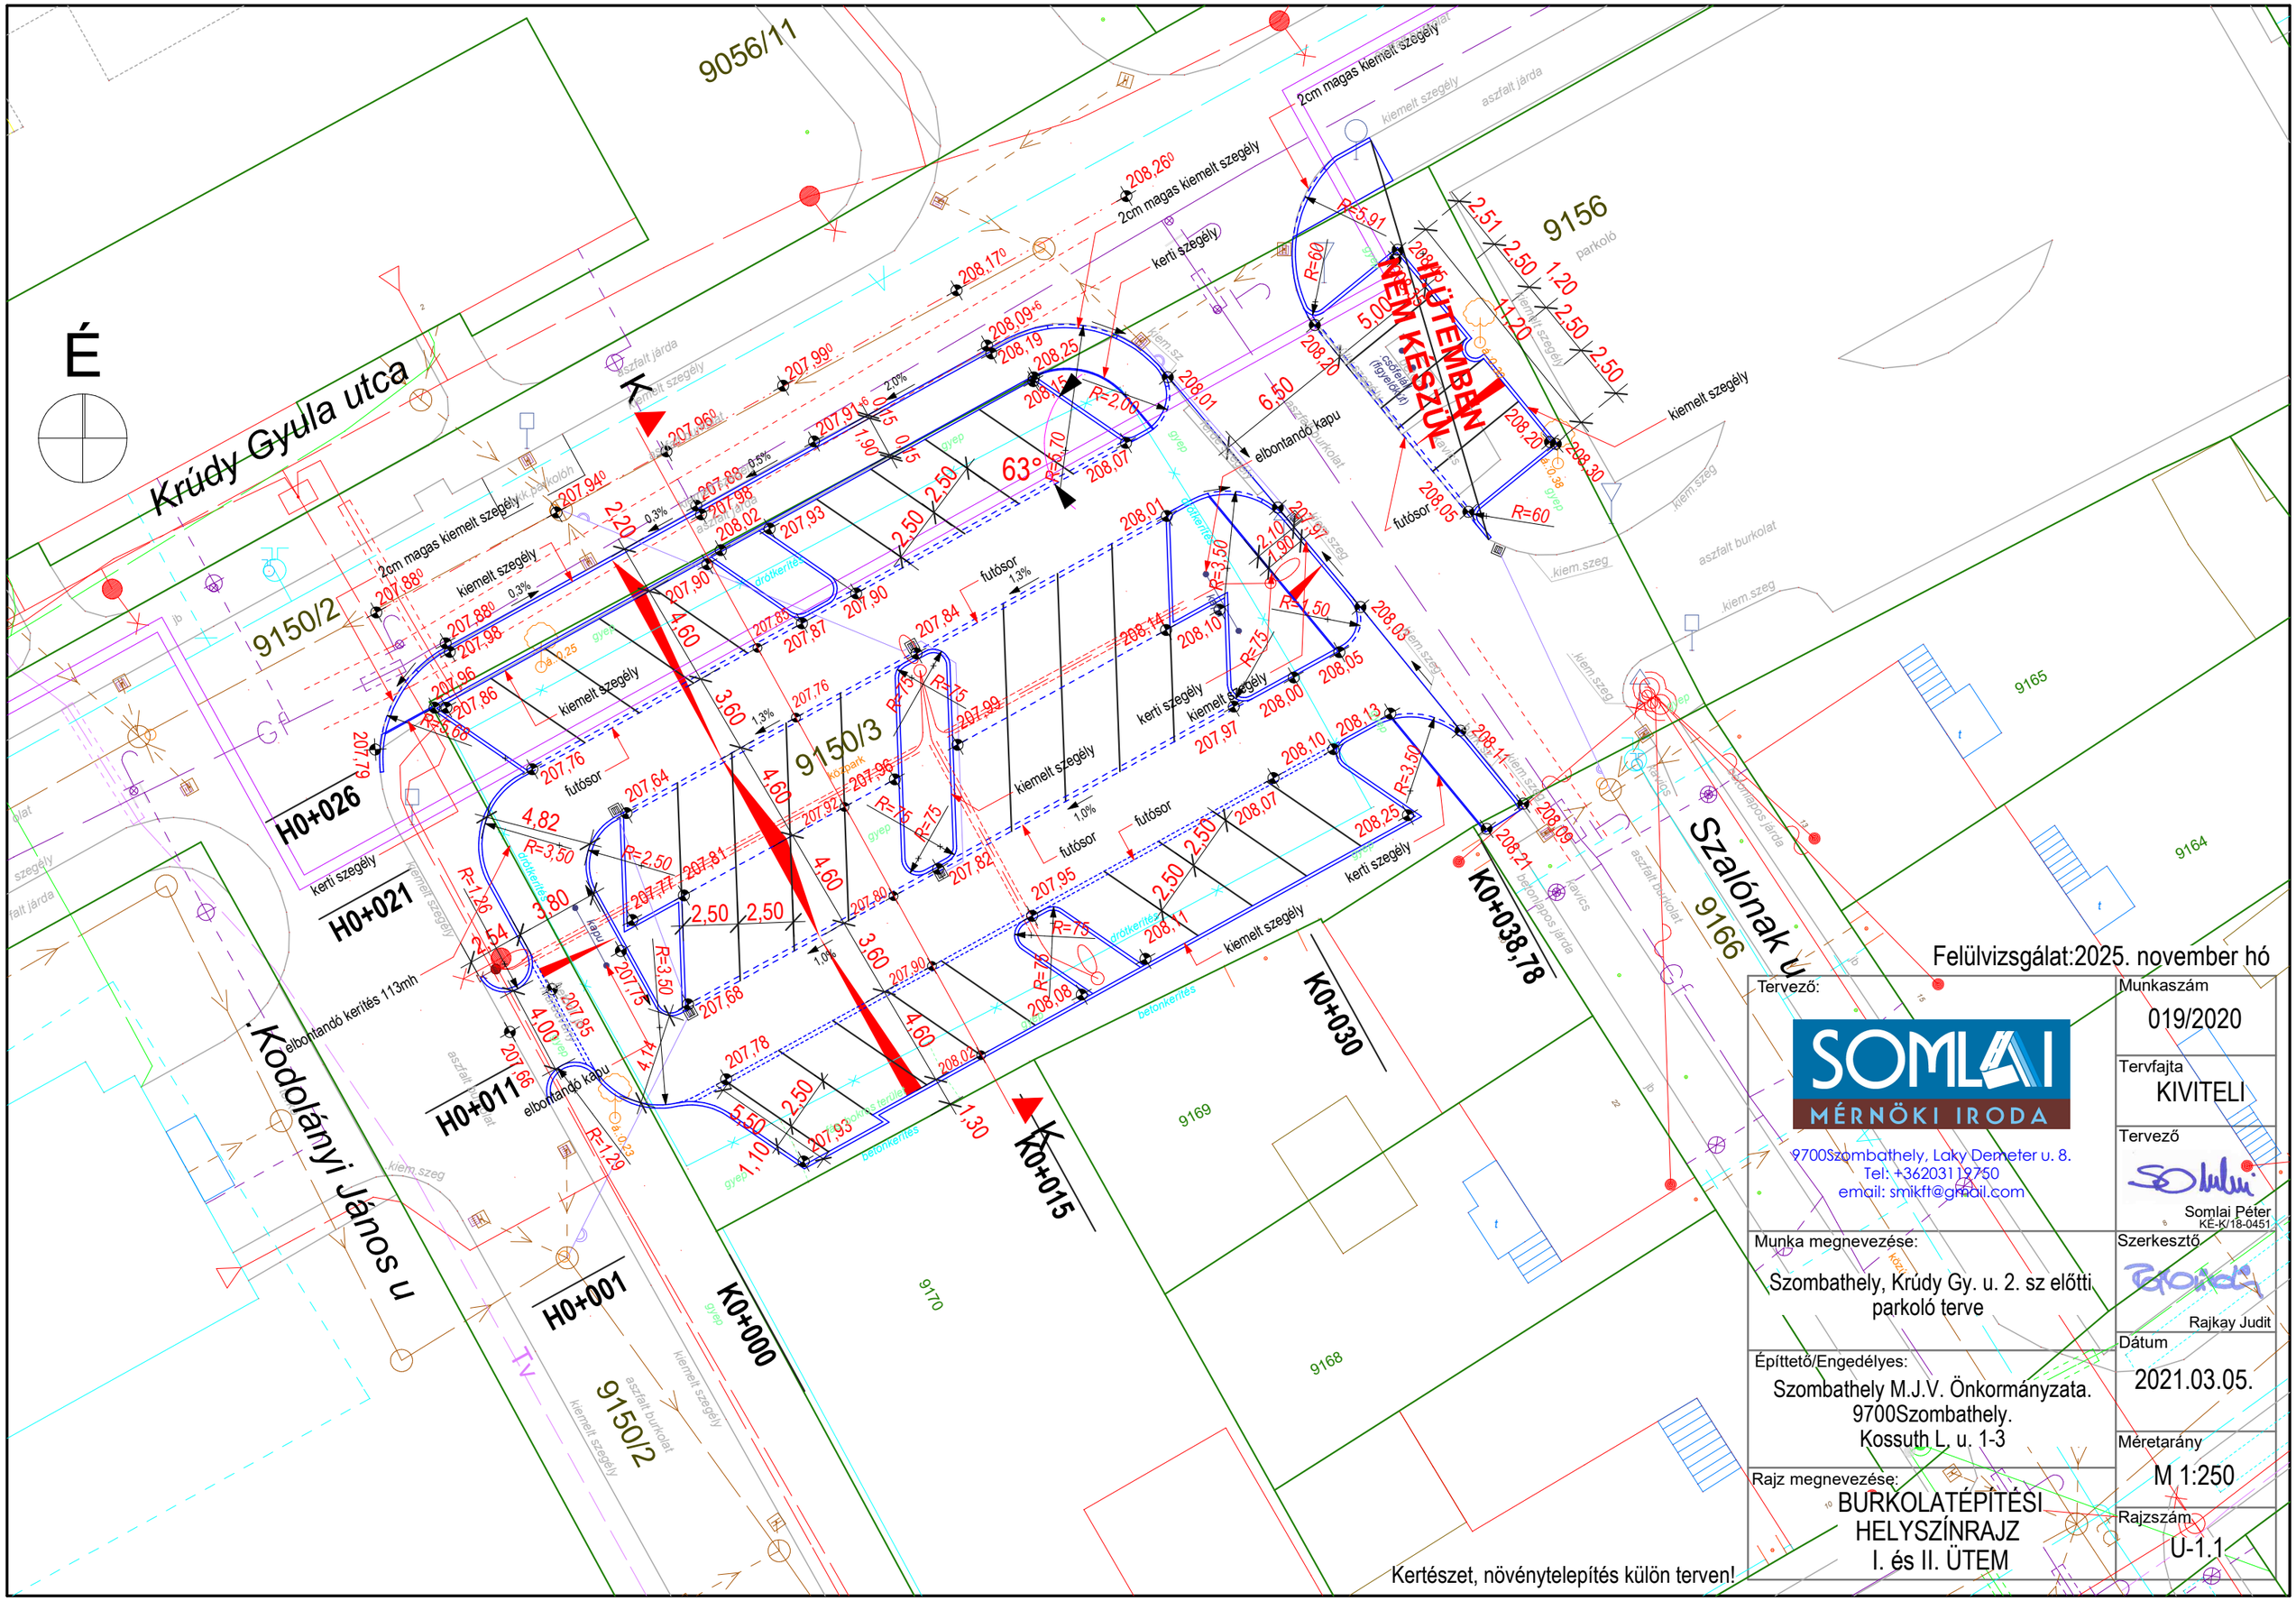

Felülvizsgálat:2025. november hó

Kertészet, növénytelepítés külön terven!

Tervező: SOMLAI MÉRNÖKI IRODA 9700Szombathely, Laky Demeter u. 8. Tel: +36203119750 email: smikft@gmail.com	Munkaszám 019/2020
	Tervfajta KIVITELI
	Tervező Somlai Péter KÉ-K/18-0451
Munka megnevezése: Szombathely, Krúdy Gy. u. 2. sz előtti parkoló terve	Szerkesztő Rajkay Judit
Építtető/Engedélyes: Szombathely M.J.V. Önkormányzata. 9700Szombathely. Kossuth L. u. 1-3	Dátum 2021.03.05.
	Méretarány M 1:250
Rajz megnevezése: BURKOLATÉPÍTÉSI HELYSZÍNRAJZ I. és II. ÜTEM	Rajszám U-1.1