

Geodézia Stúdió Kft.

A munkát végző szerv neve

Munkaszám: GS-188/2007

GEODÉZIA STÚDIÓ KFT.

9700 Szombathely, Rákóczi u. 48.

Adósz.: 13118121-2-18

BB: 1016789-49734300-01000008

Szombathely

község, város


külterület

VÁLTOZÁSI VÁZRAJZ

a 0201/7-8, 0201/49-50 és a 0201/53-55 helyrajzi számú földrészletek belterületbe csatolásához

Méretarány= 1:2000

Térképszelvény száma: 51-241-31

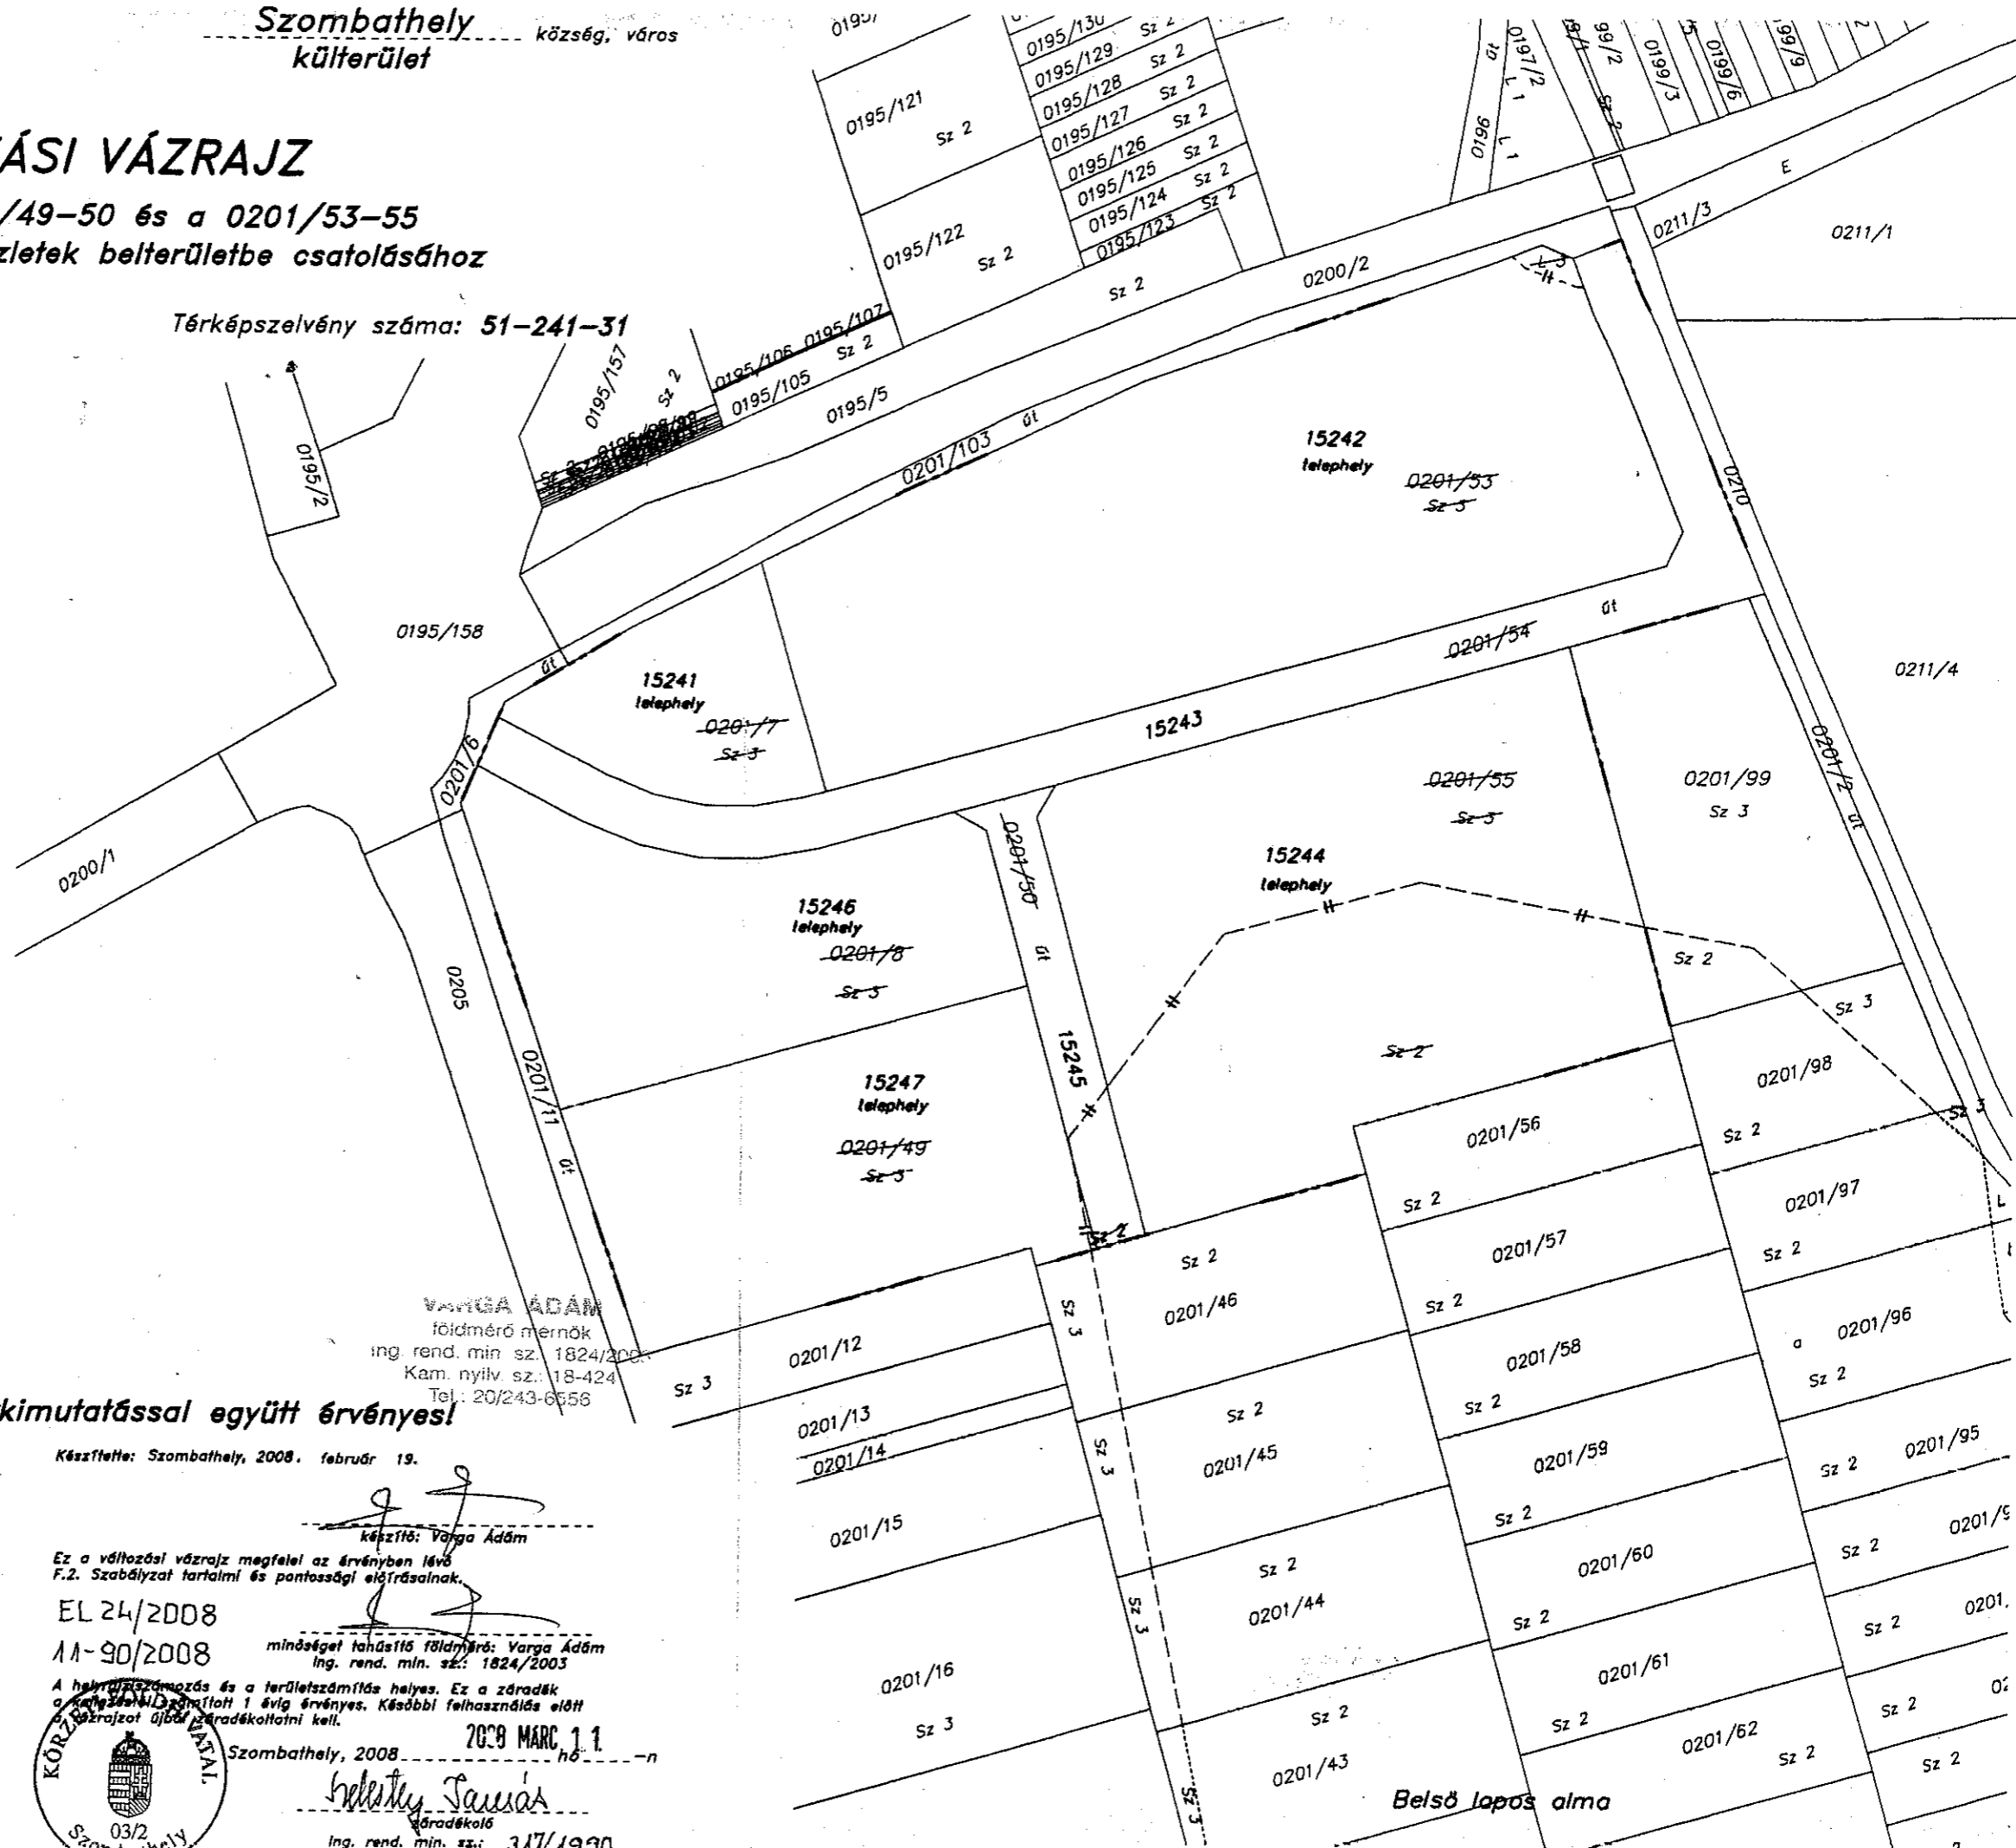

VARGA ADÁM
földmérő mérnök
ing. rend. min. sz.: 1824/2003
Kam. nyilv. sz.: 18-424
Tel.: 20/243-6558

A vázrajz csak a területkimutatással együtt érvényes!

Készítette: Szombathely, 2008. február 19.
Készítő: Varga Ádám

Ez a változási vázrajz megfelel az érvényben lévő F.2. Szabályzat tartalmi és pontossági előírásainak.
EL 24/2008
11-90/2008
minőségét tanúsító földmérő: Varga Ádám
ing. rend. min. sz.: 1824/2003

A helyrajzi számítás és a területszámítás helyes. Ez a záradék a vázrajzot 1 évig érvényes. Későbbi felhasználás előtt a vázrajzot újabb záradékolni kell.
2008 MÁRC 11.
Szombathely, 2008. hó
Békésy Sándor
záradékoló
ing. rend. min. sz.: 317/1990



A változás akaratunknak megfelelően történt
