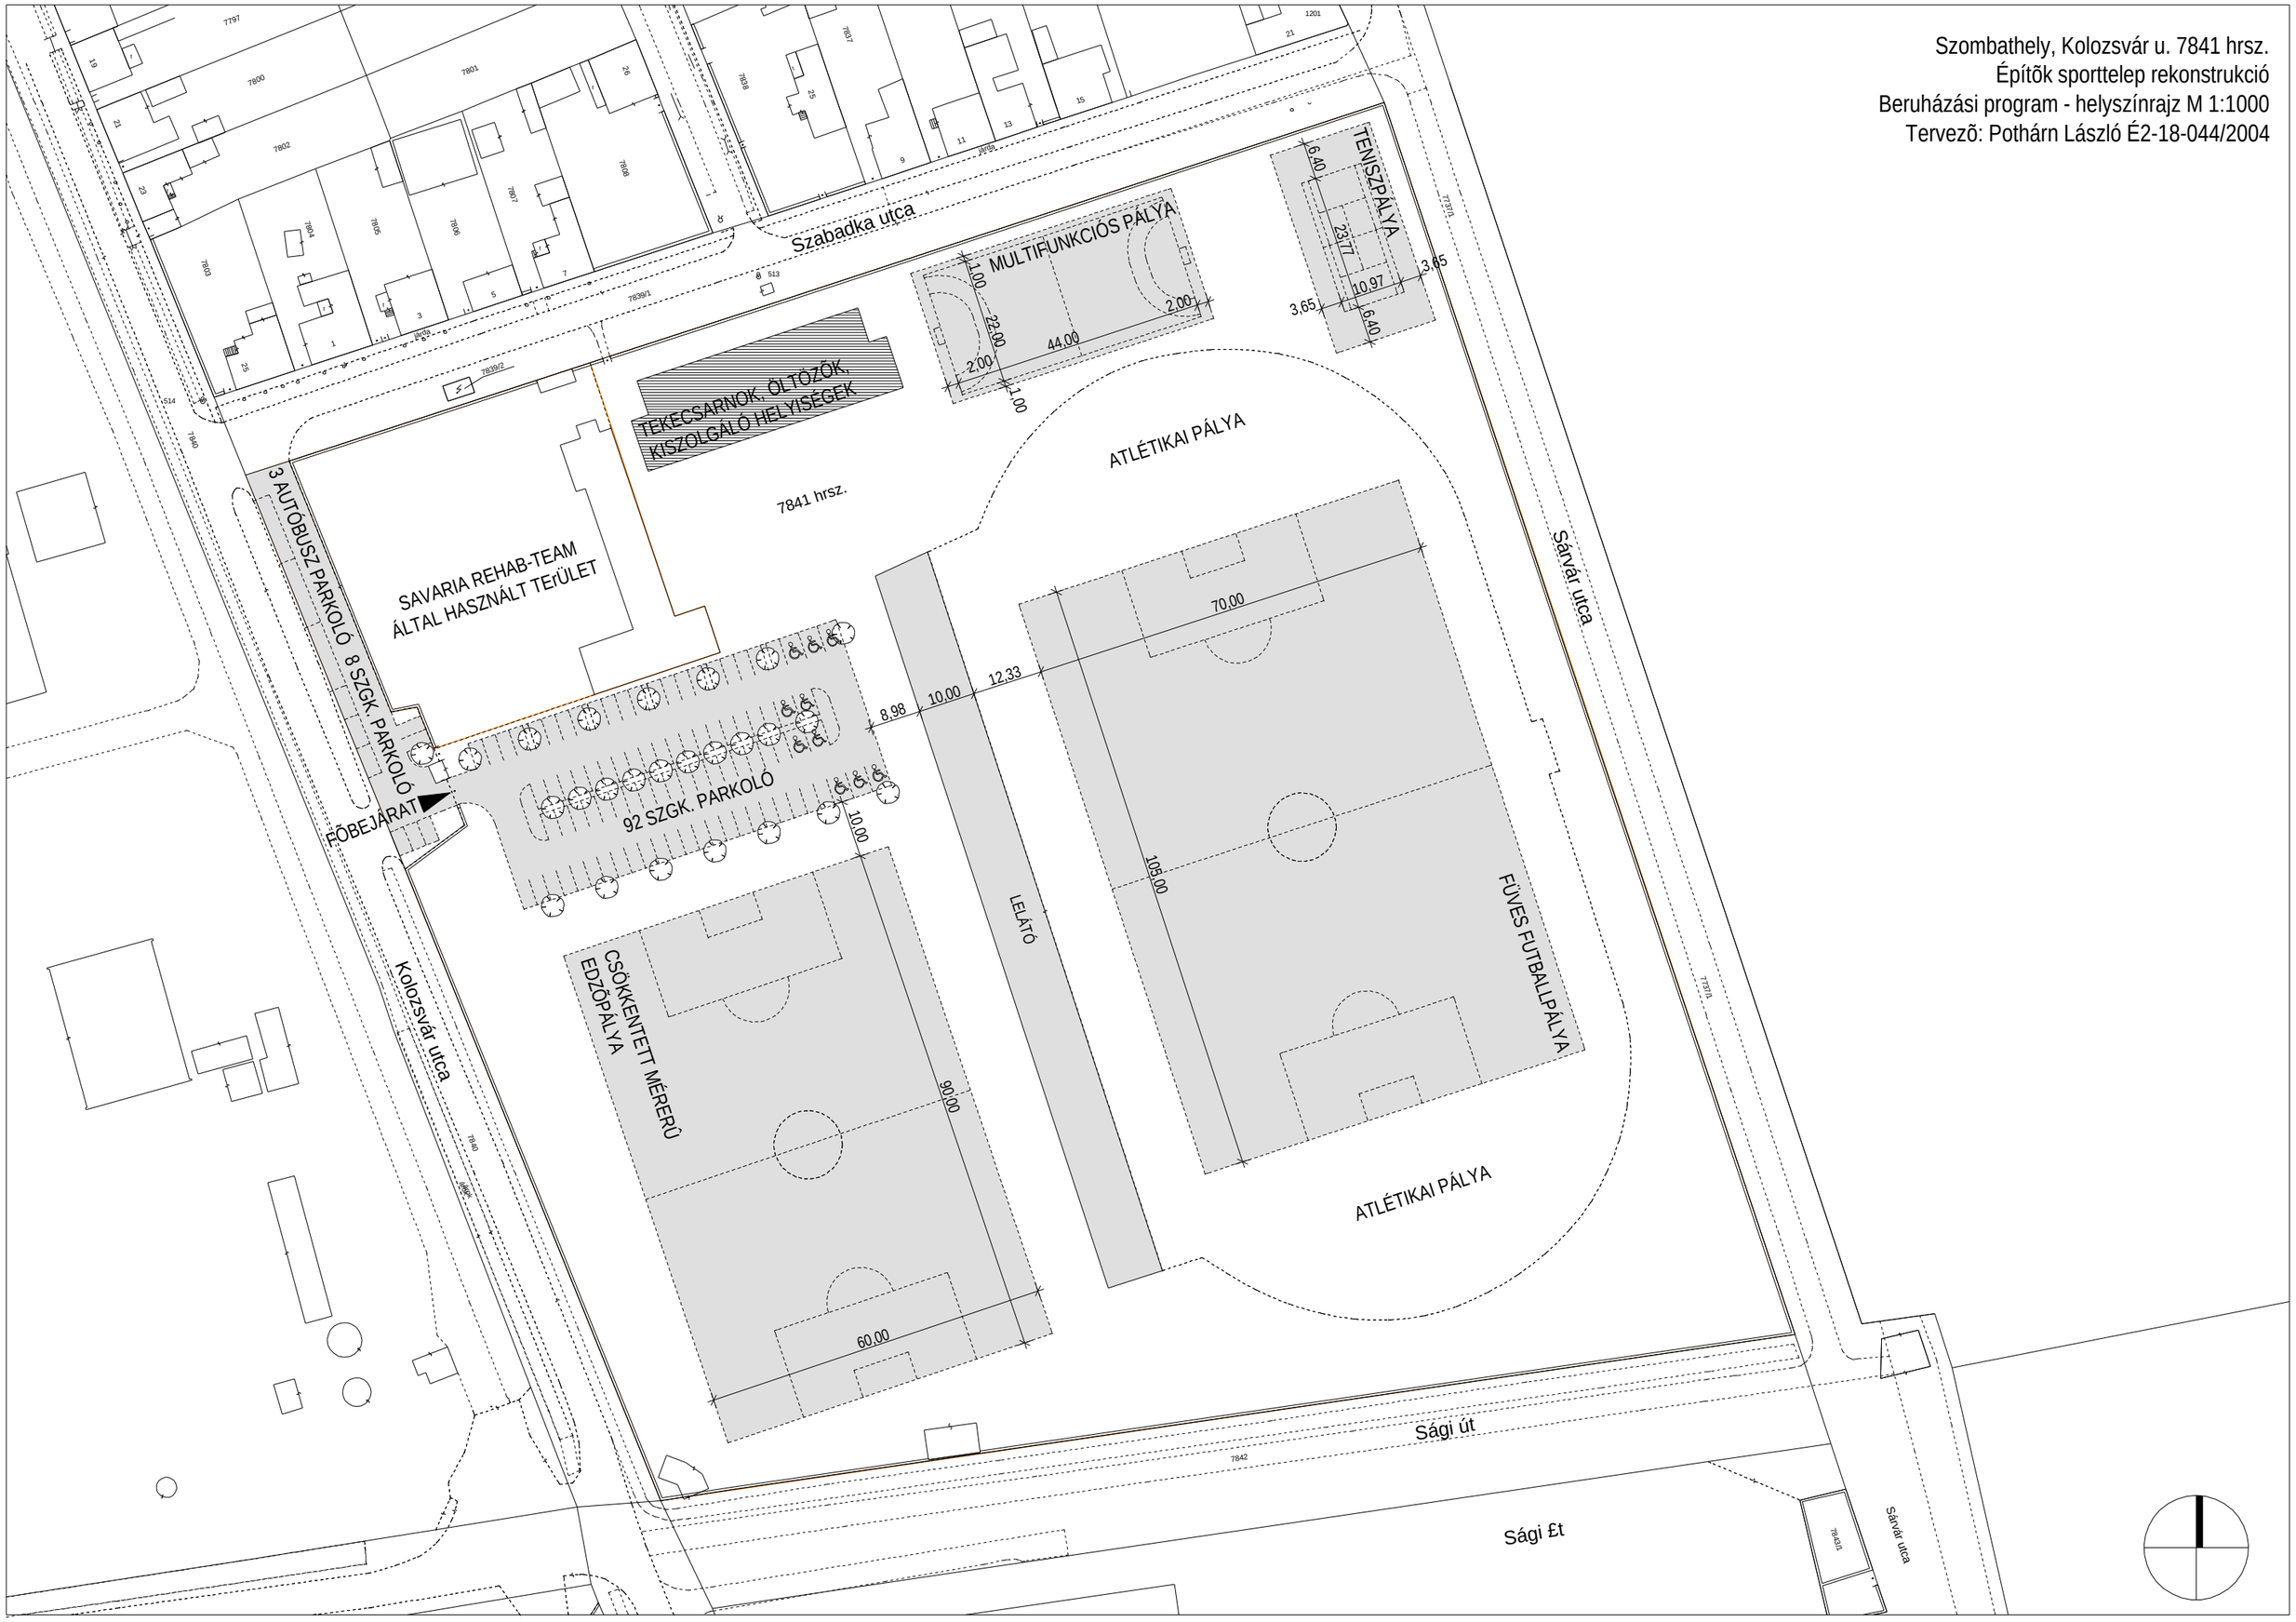Szombathely, Kolozsvár u. 7841 hrsz.
Építõk sporttelep rekonstrukció
Beruházási program - helyszínrajz M 1:1000
Tervezõ: Potháron László É2-18-044/2004