


5 37 39 41 43

47 49 51

s Ignác utca

2261/8

Semmelweis Ignác utca

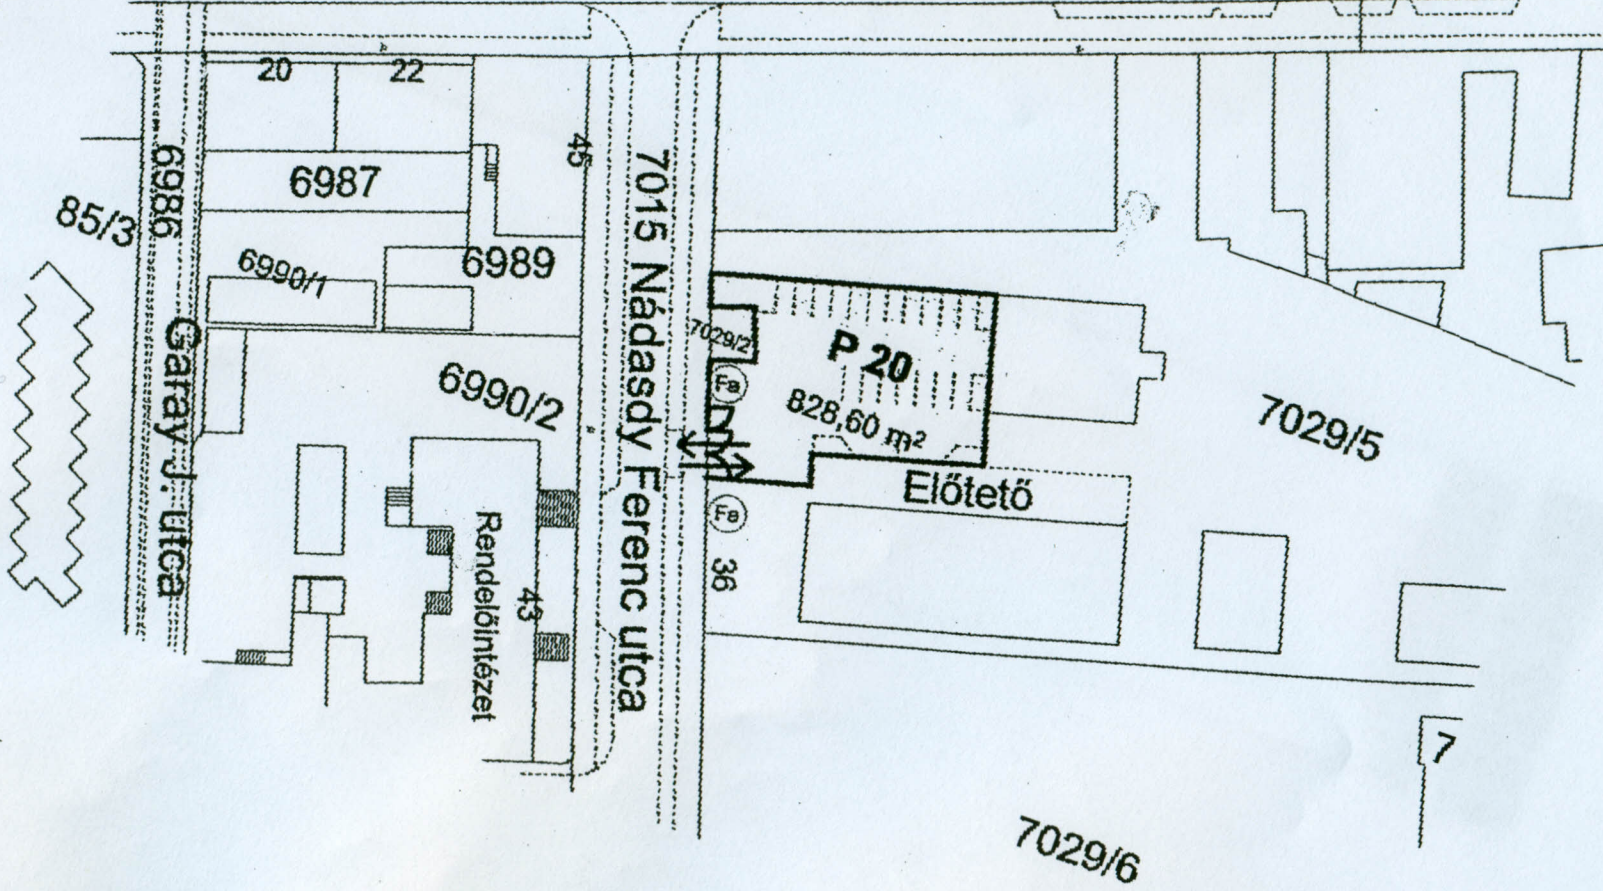

85/3

6986

Garay J. utca

20

22

6987

6990/1

6989

6990/2

Rendelőintézet

43

45

Nadasdy Ferenc utca

7029/2

P 20

828,60 m²

Előtető

36

7029/5

7029/6

7