


TERKEPMÁSOLAT  
Szombathely város, község  
01916 hrszámú ingatlanairól  
Méretarány: 1:10 000  
Szelvényzár: DFT

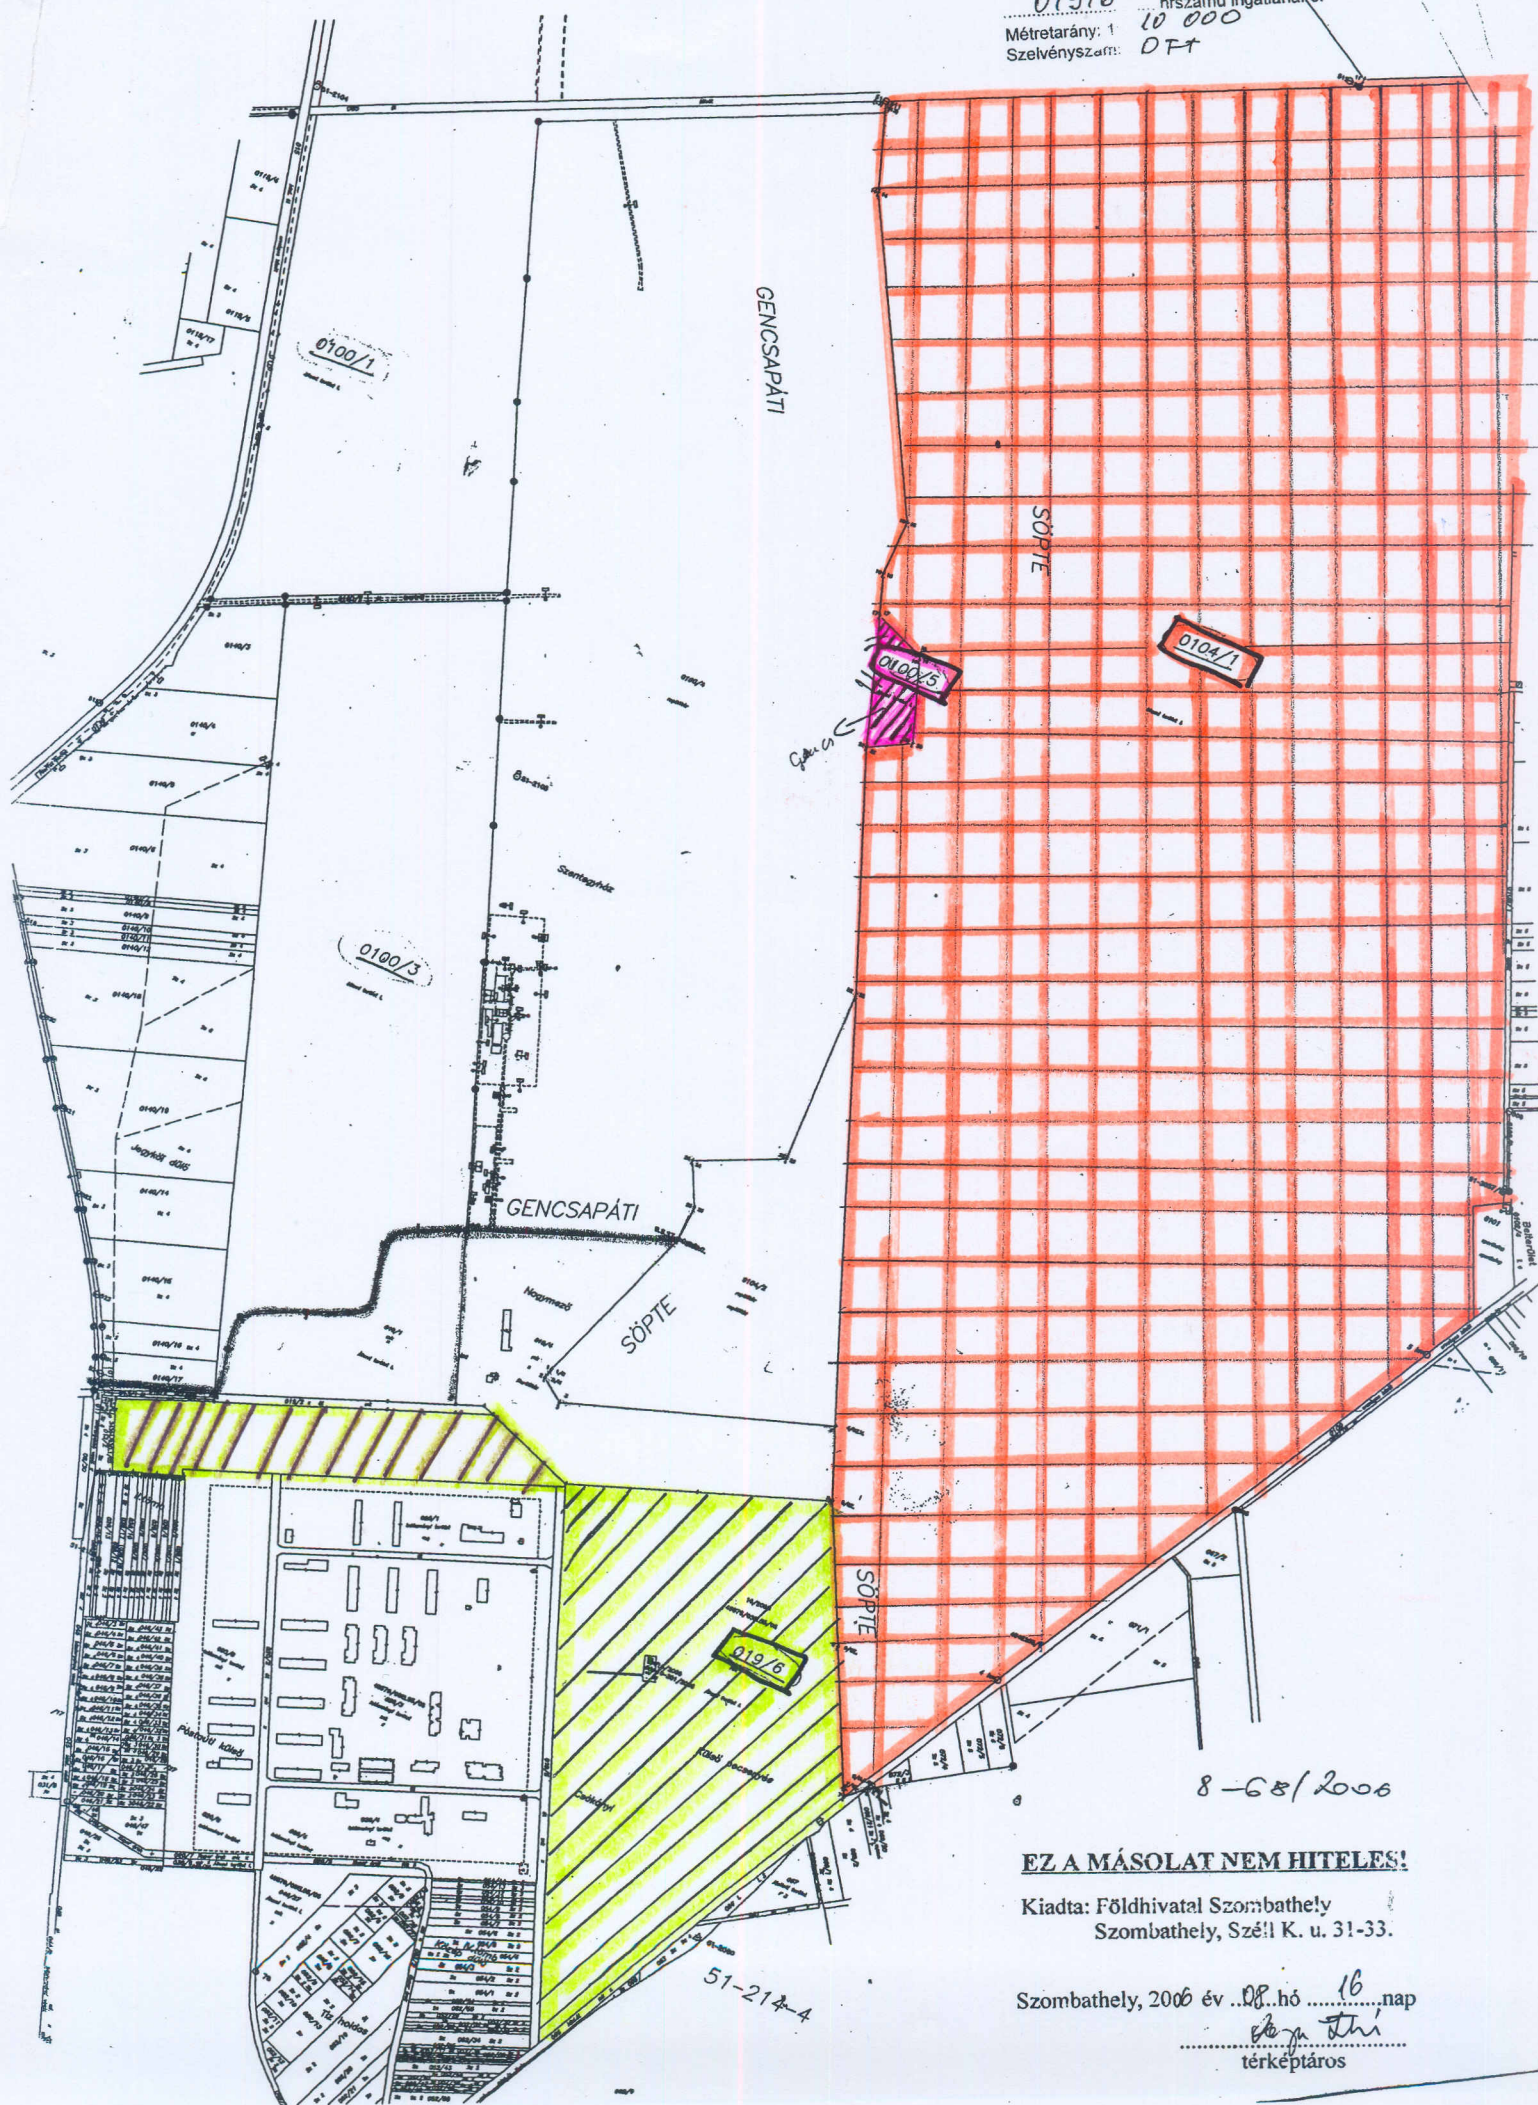

8-65/2006

**EZ A MÁSOLOT NEM HITELES!**

Kiadta: Földhivatal Szombathely  
Szombathely, Széll K. u. 31-33.

Szombathely, 2006 év ...08...hó ...16...nap

*Sz. Th.*  
terképtáros

51-214-4