


Térképmásolat

Méretarány: 1:4000

1. sz. melléklet:

Belterületbe vont, jelenleg beépítés alatt álló terület.

Belterületbe vonni kívánt terület.

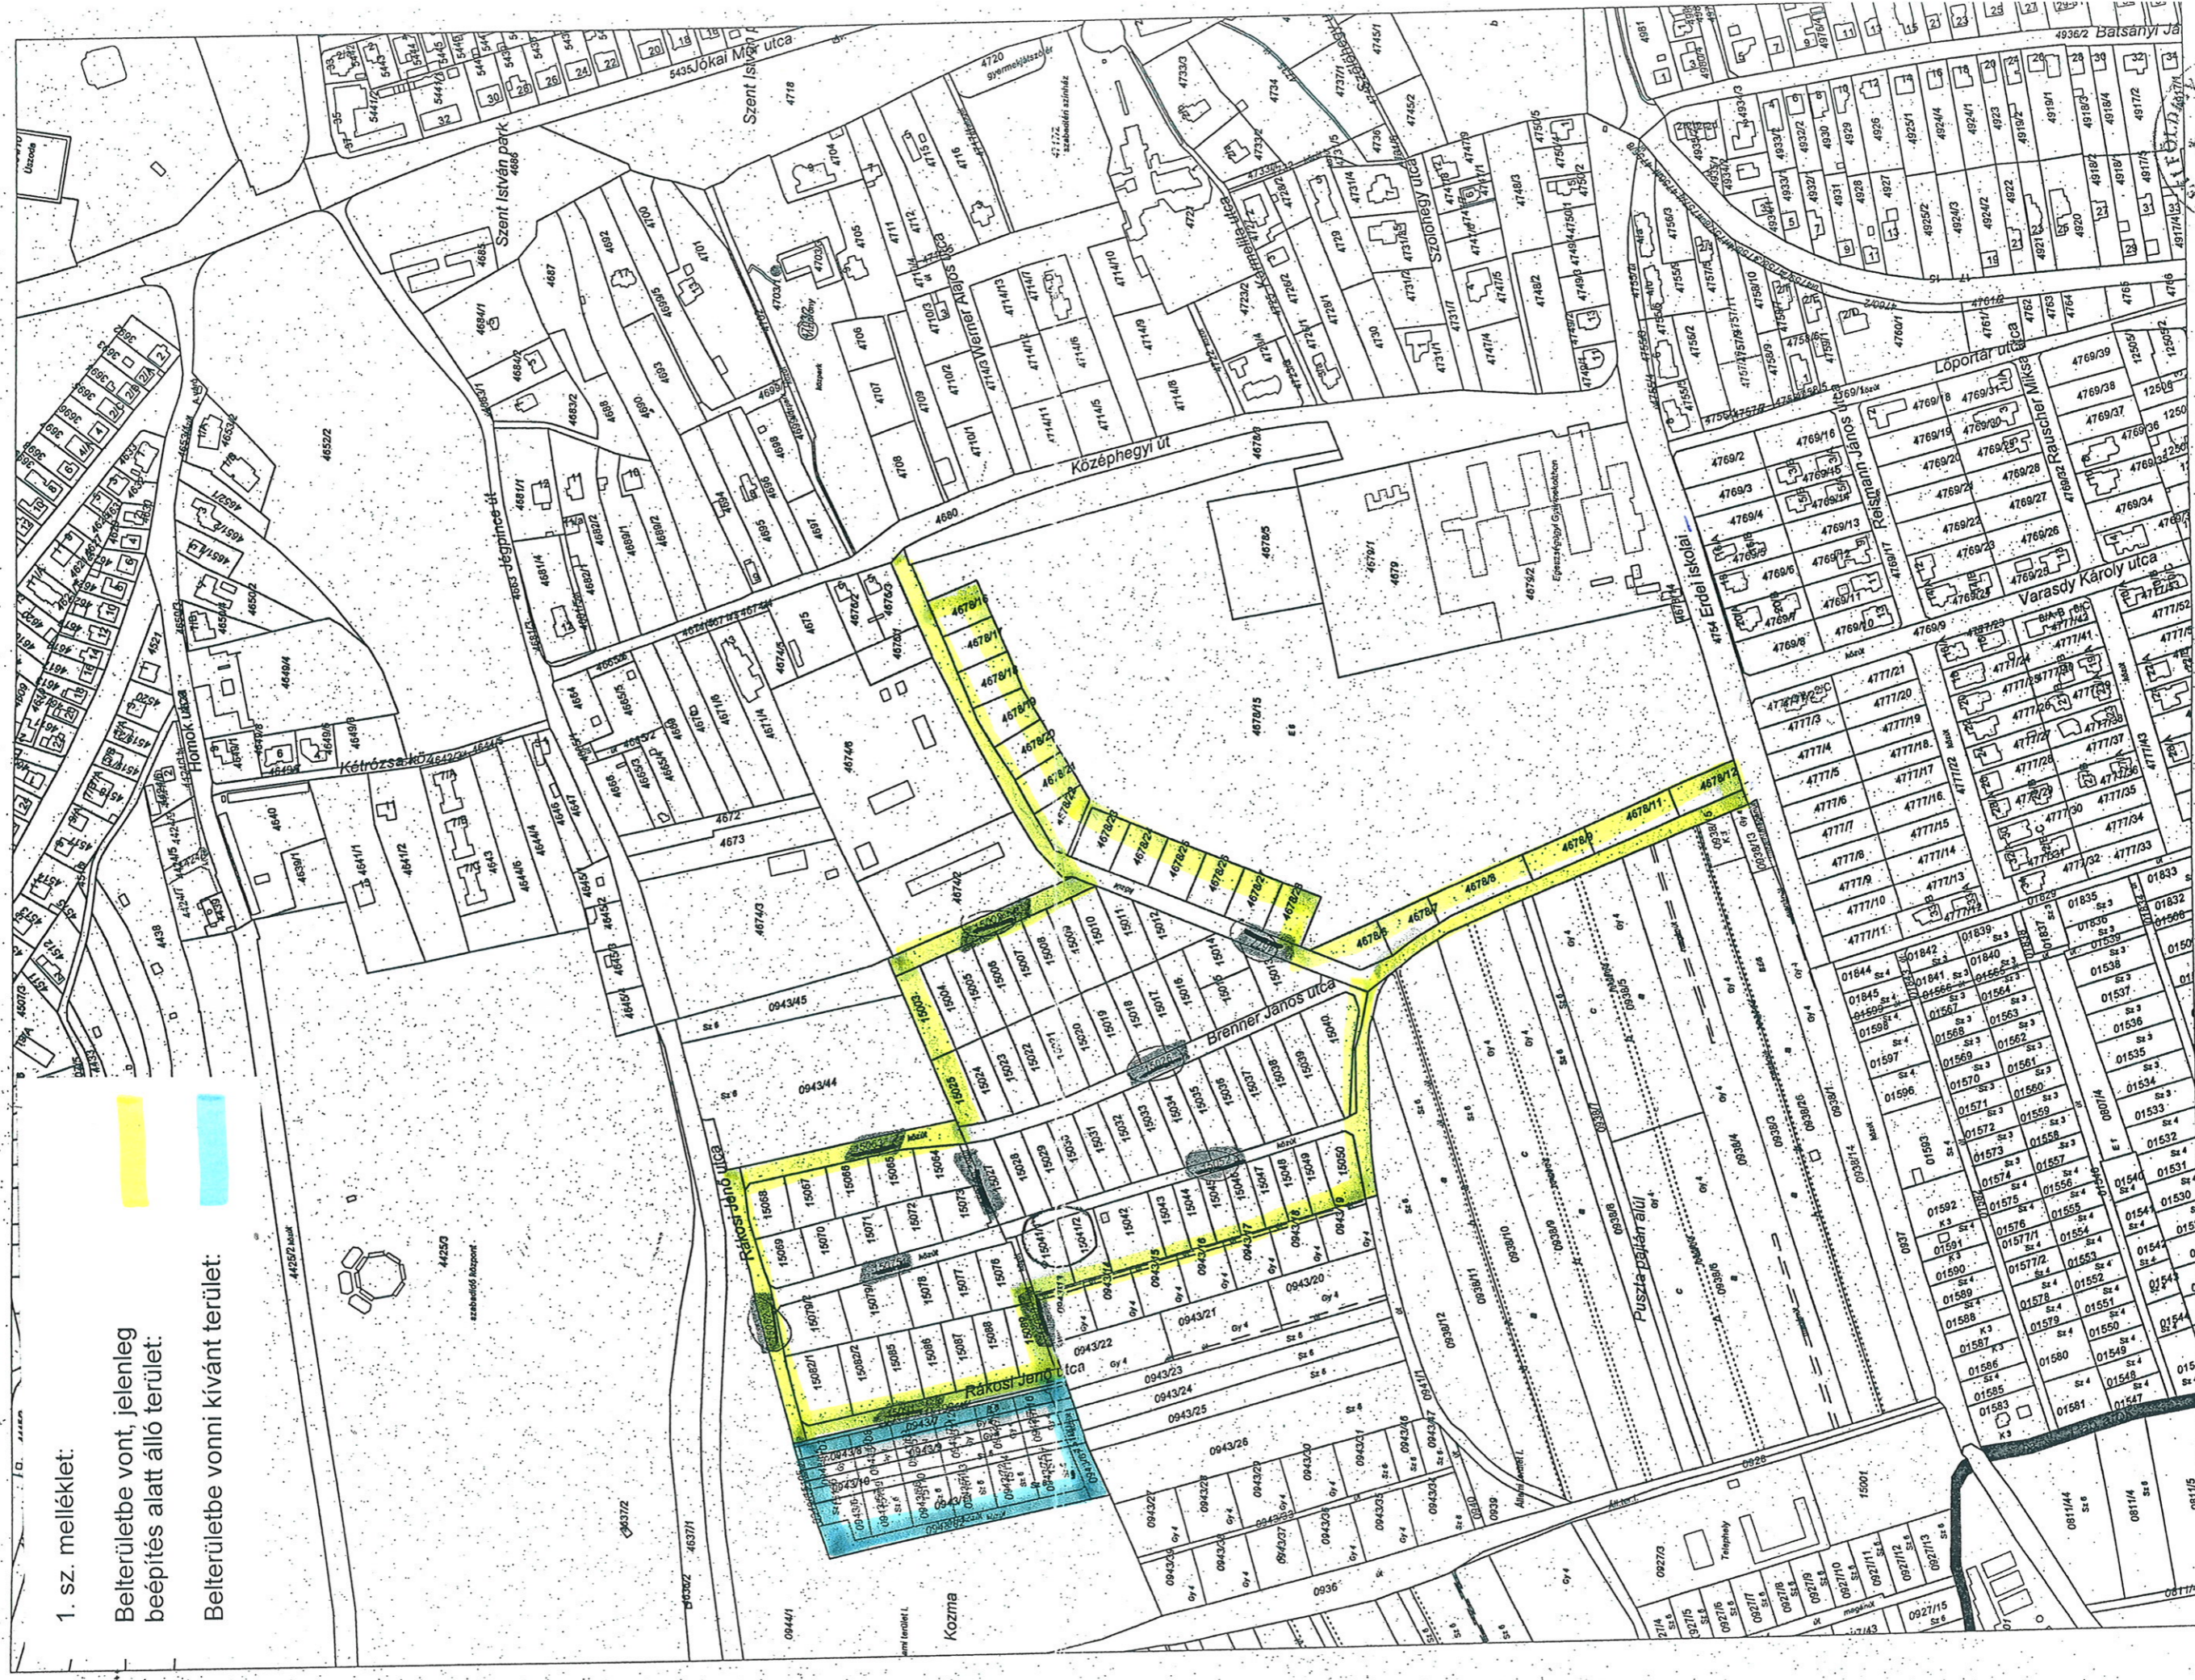

Ez a hiteles térképmásolat (földmérési adat) a keltezését megelőző napig megegyezik az eredetivel.

Szombathely, 2009. november 9.

Szal

Babos Sándorné

