Hulladékválogató csarnok és hulladékgyűjtő udvar terve Szombathelyen
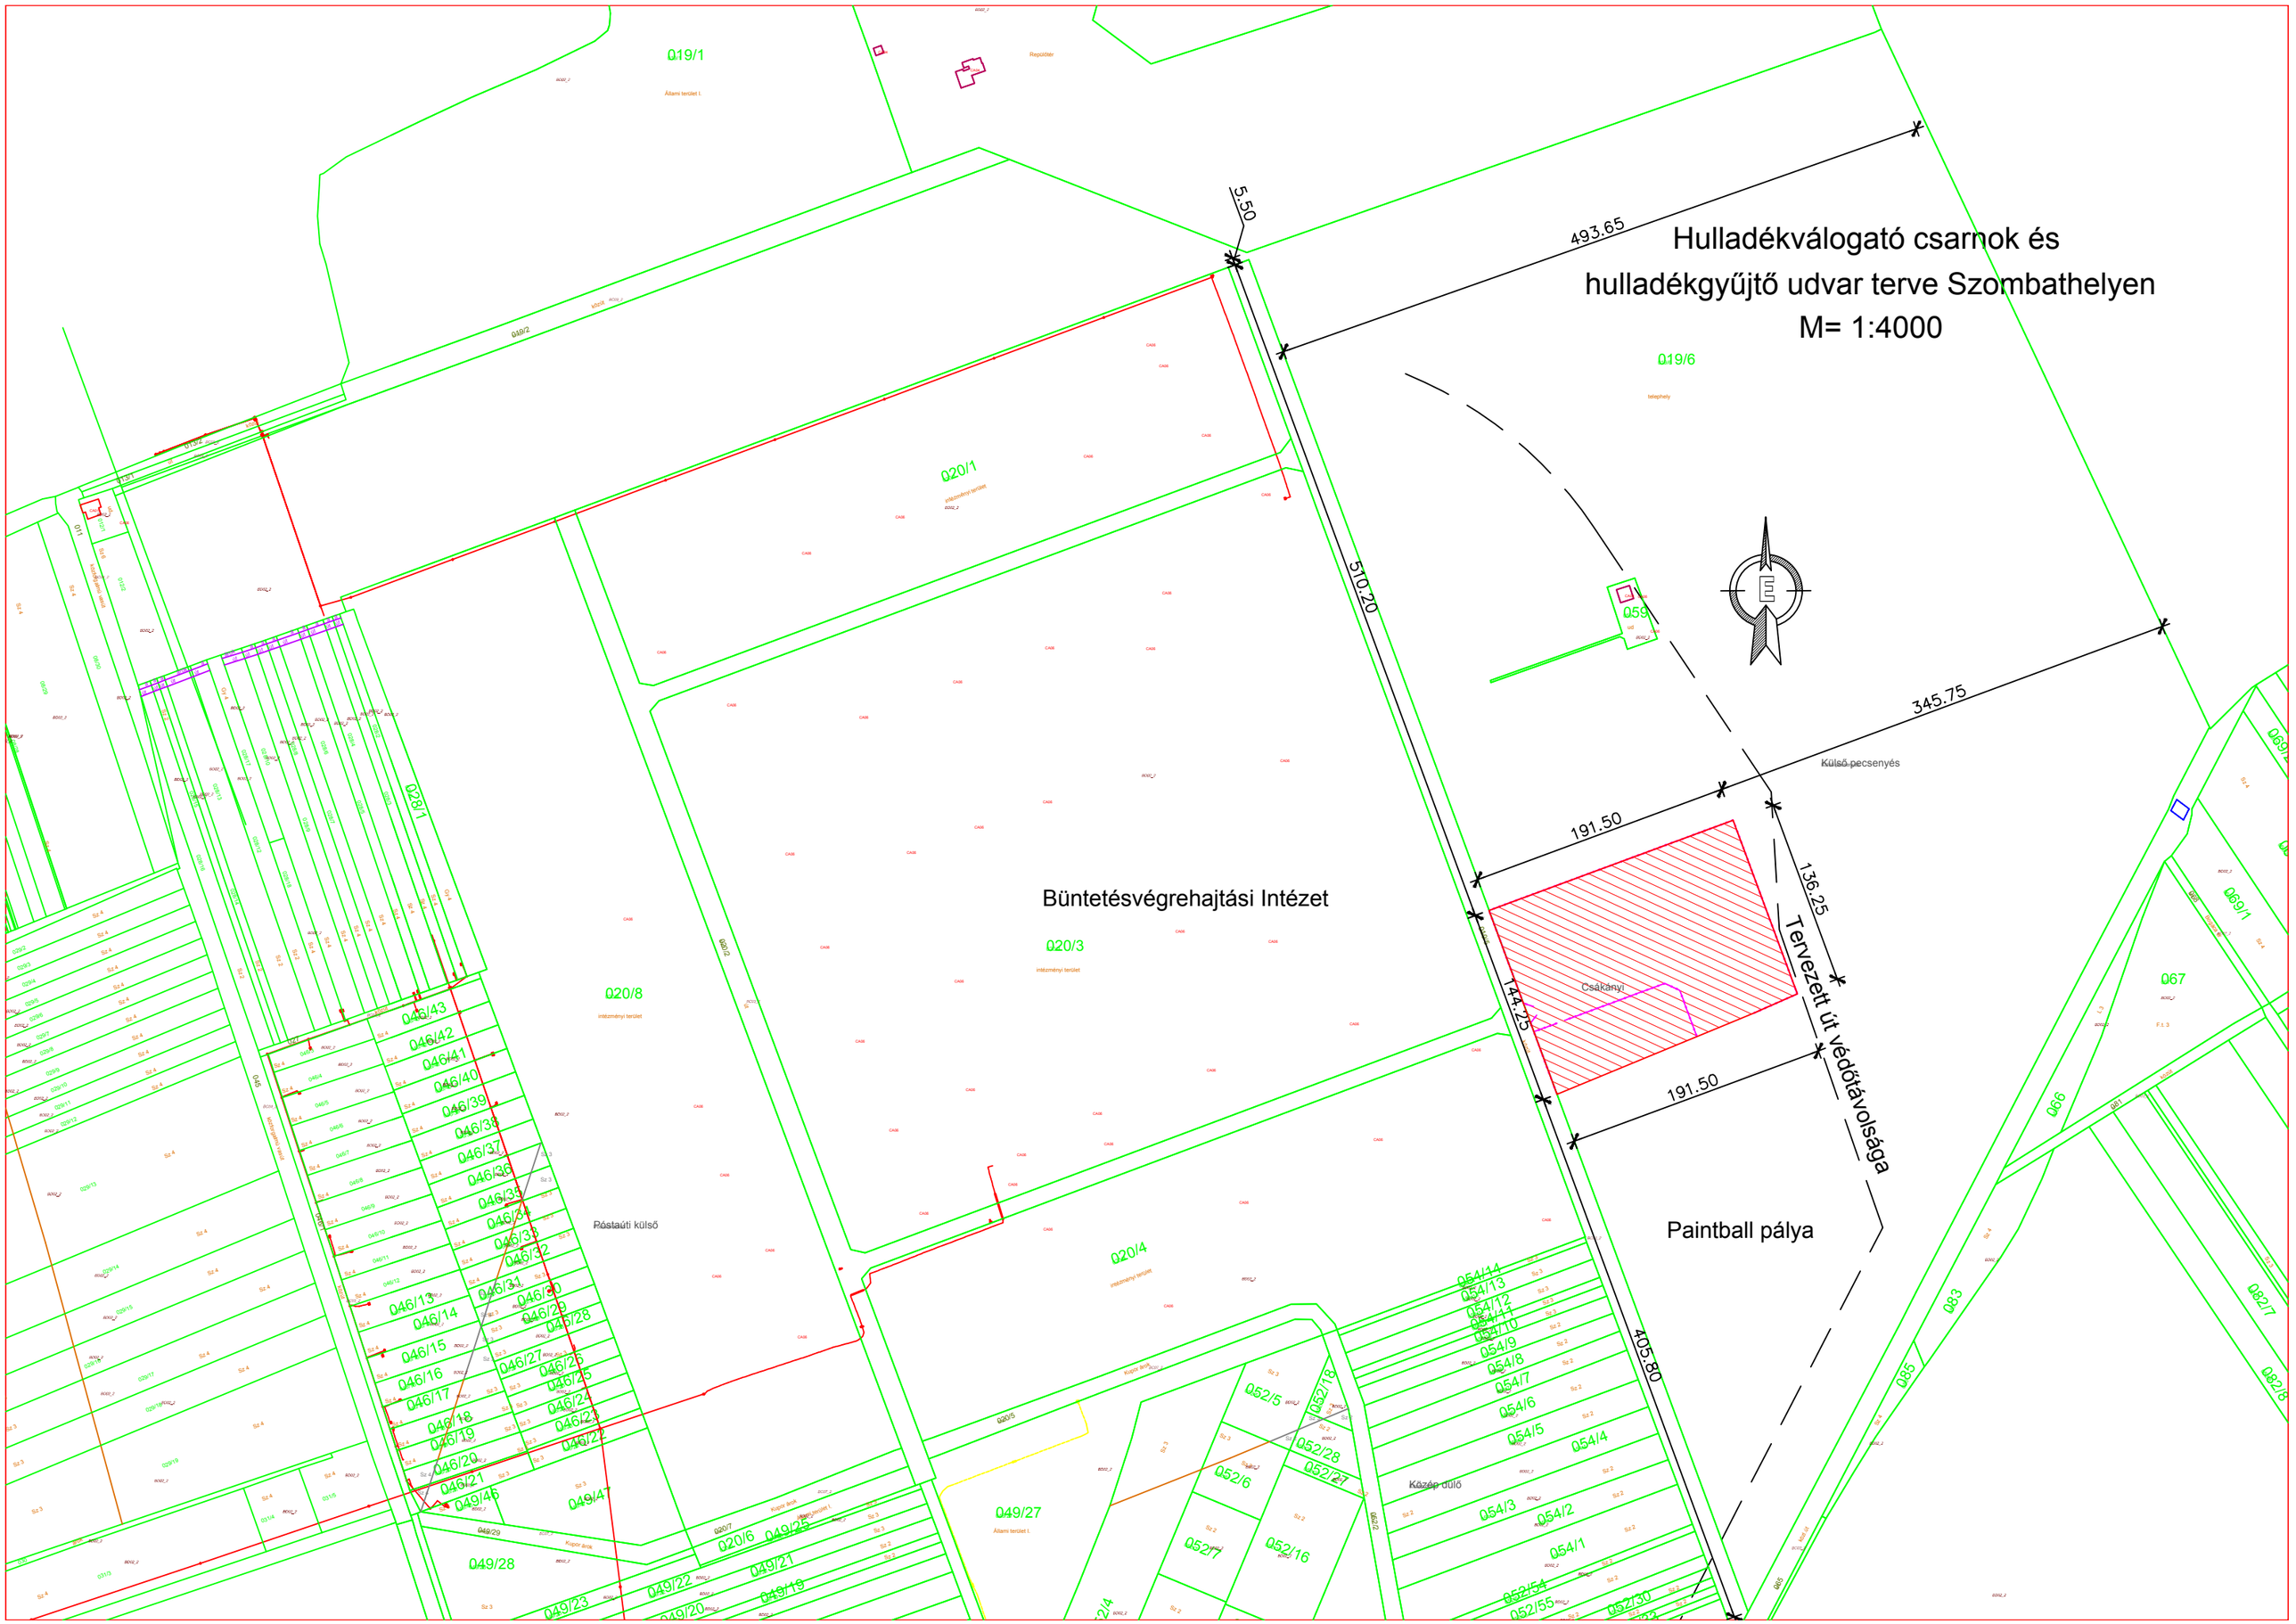
M= 1:4000