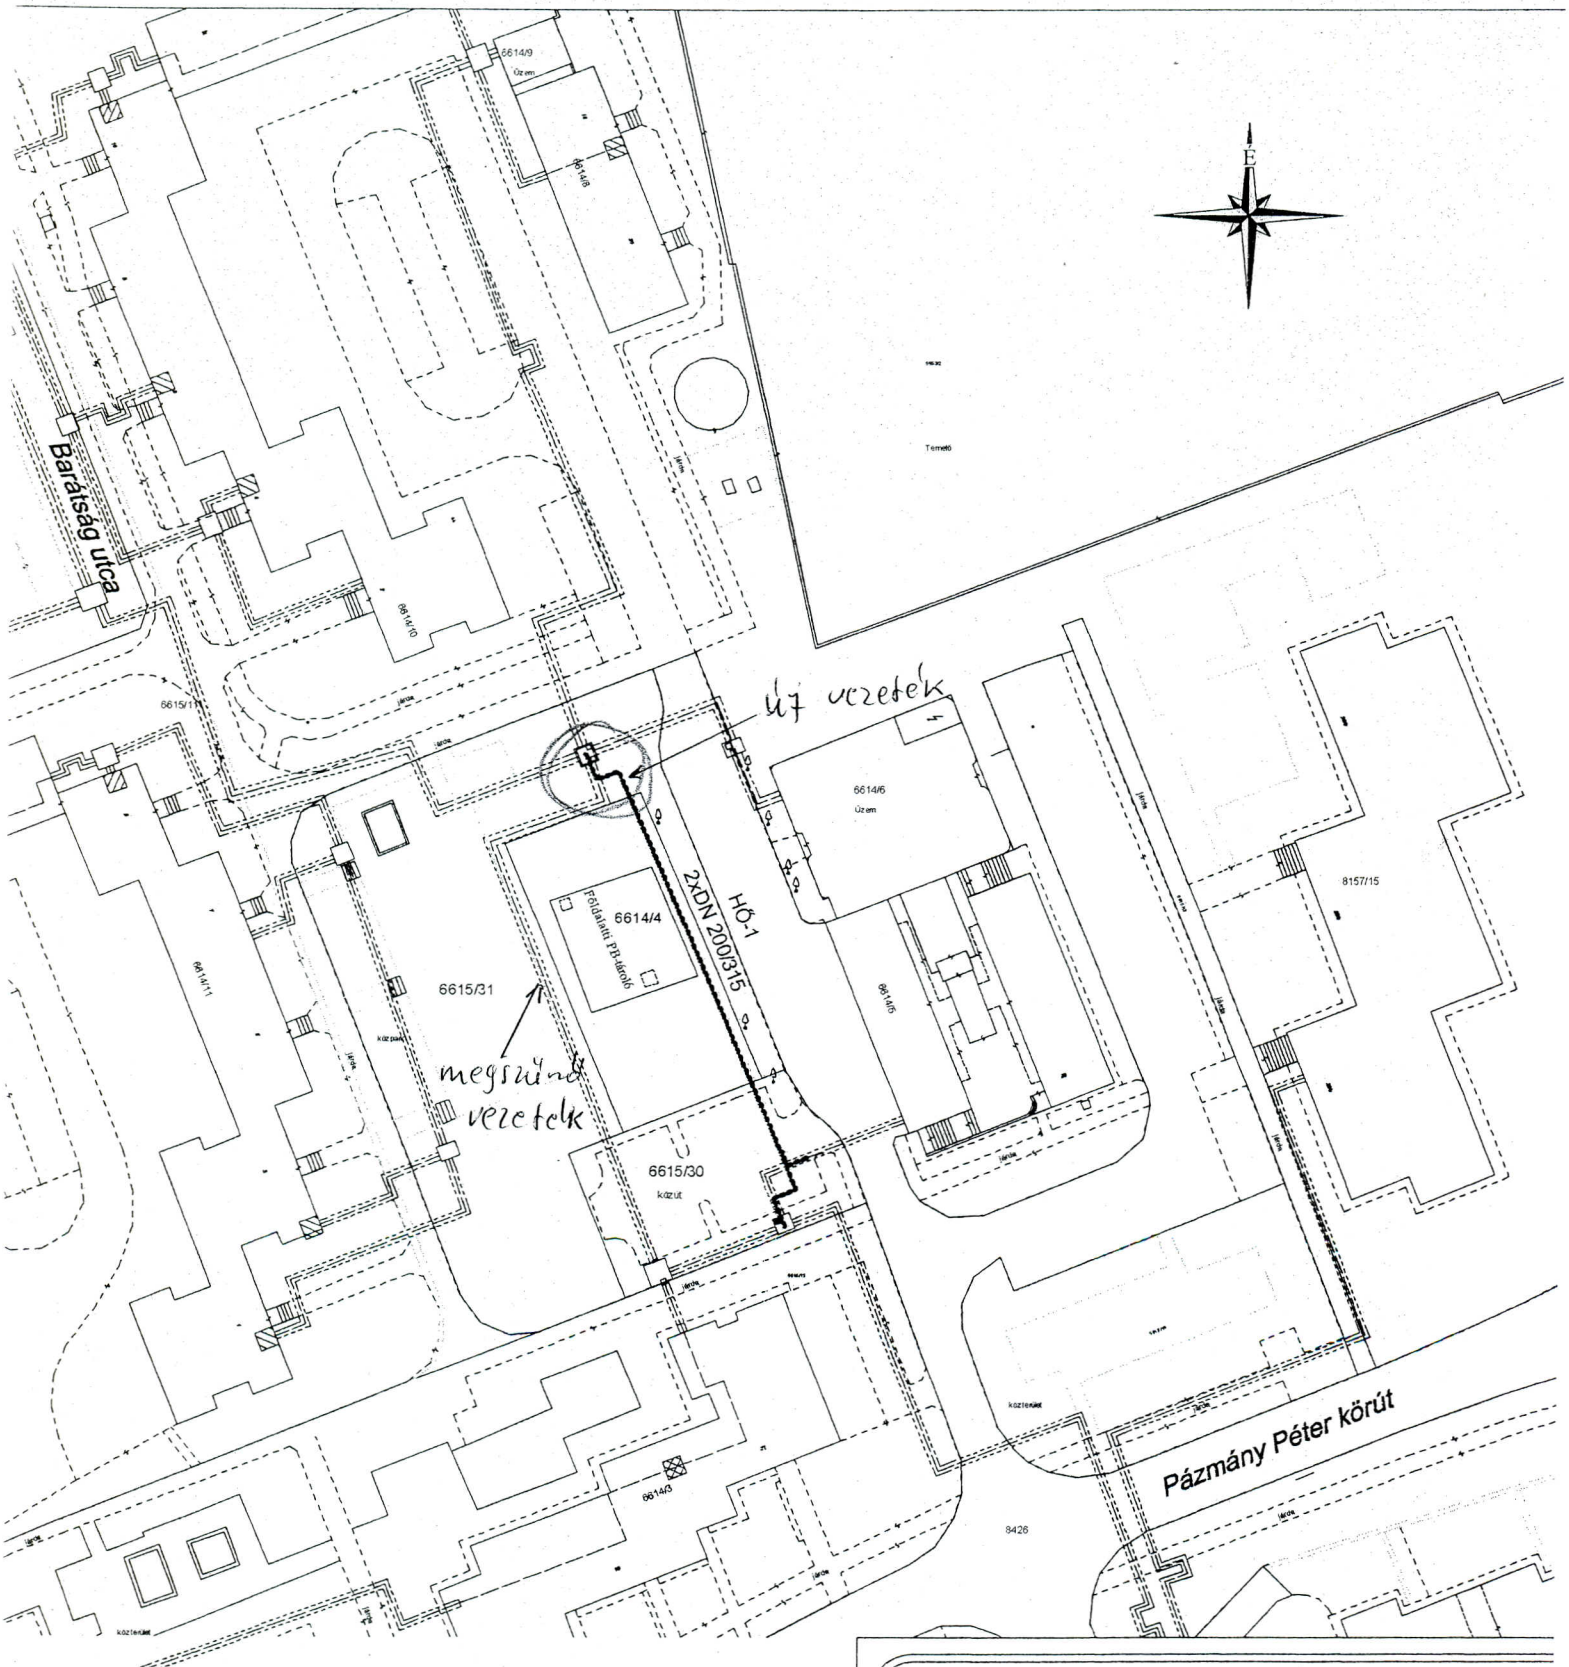

A munka megnevezése:

Szombathely, Pázmány Péter kör távhővezeték kiváltás

Rajz megnevezés:

Átnézeti helyszínrajz

Felelős tervező: Lukács Árpád 18-0150		Megbízó: Szombathelyi Távh 9700 Szombathely,
Ügyvezető: Németh Lászlóné		Rajzoló: Szakasics A
Munkaszám: 14-11	Dátum: 2011. december	Méretarány: 1:1000