


INTERSPAR ÁRUHAZ

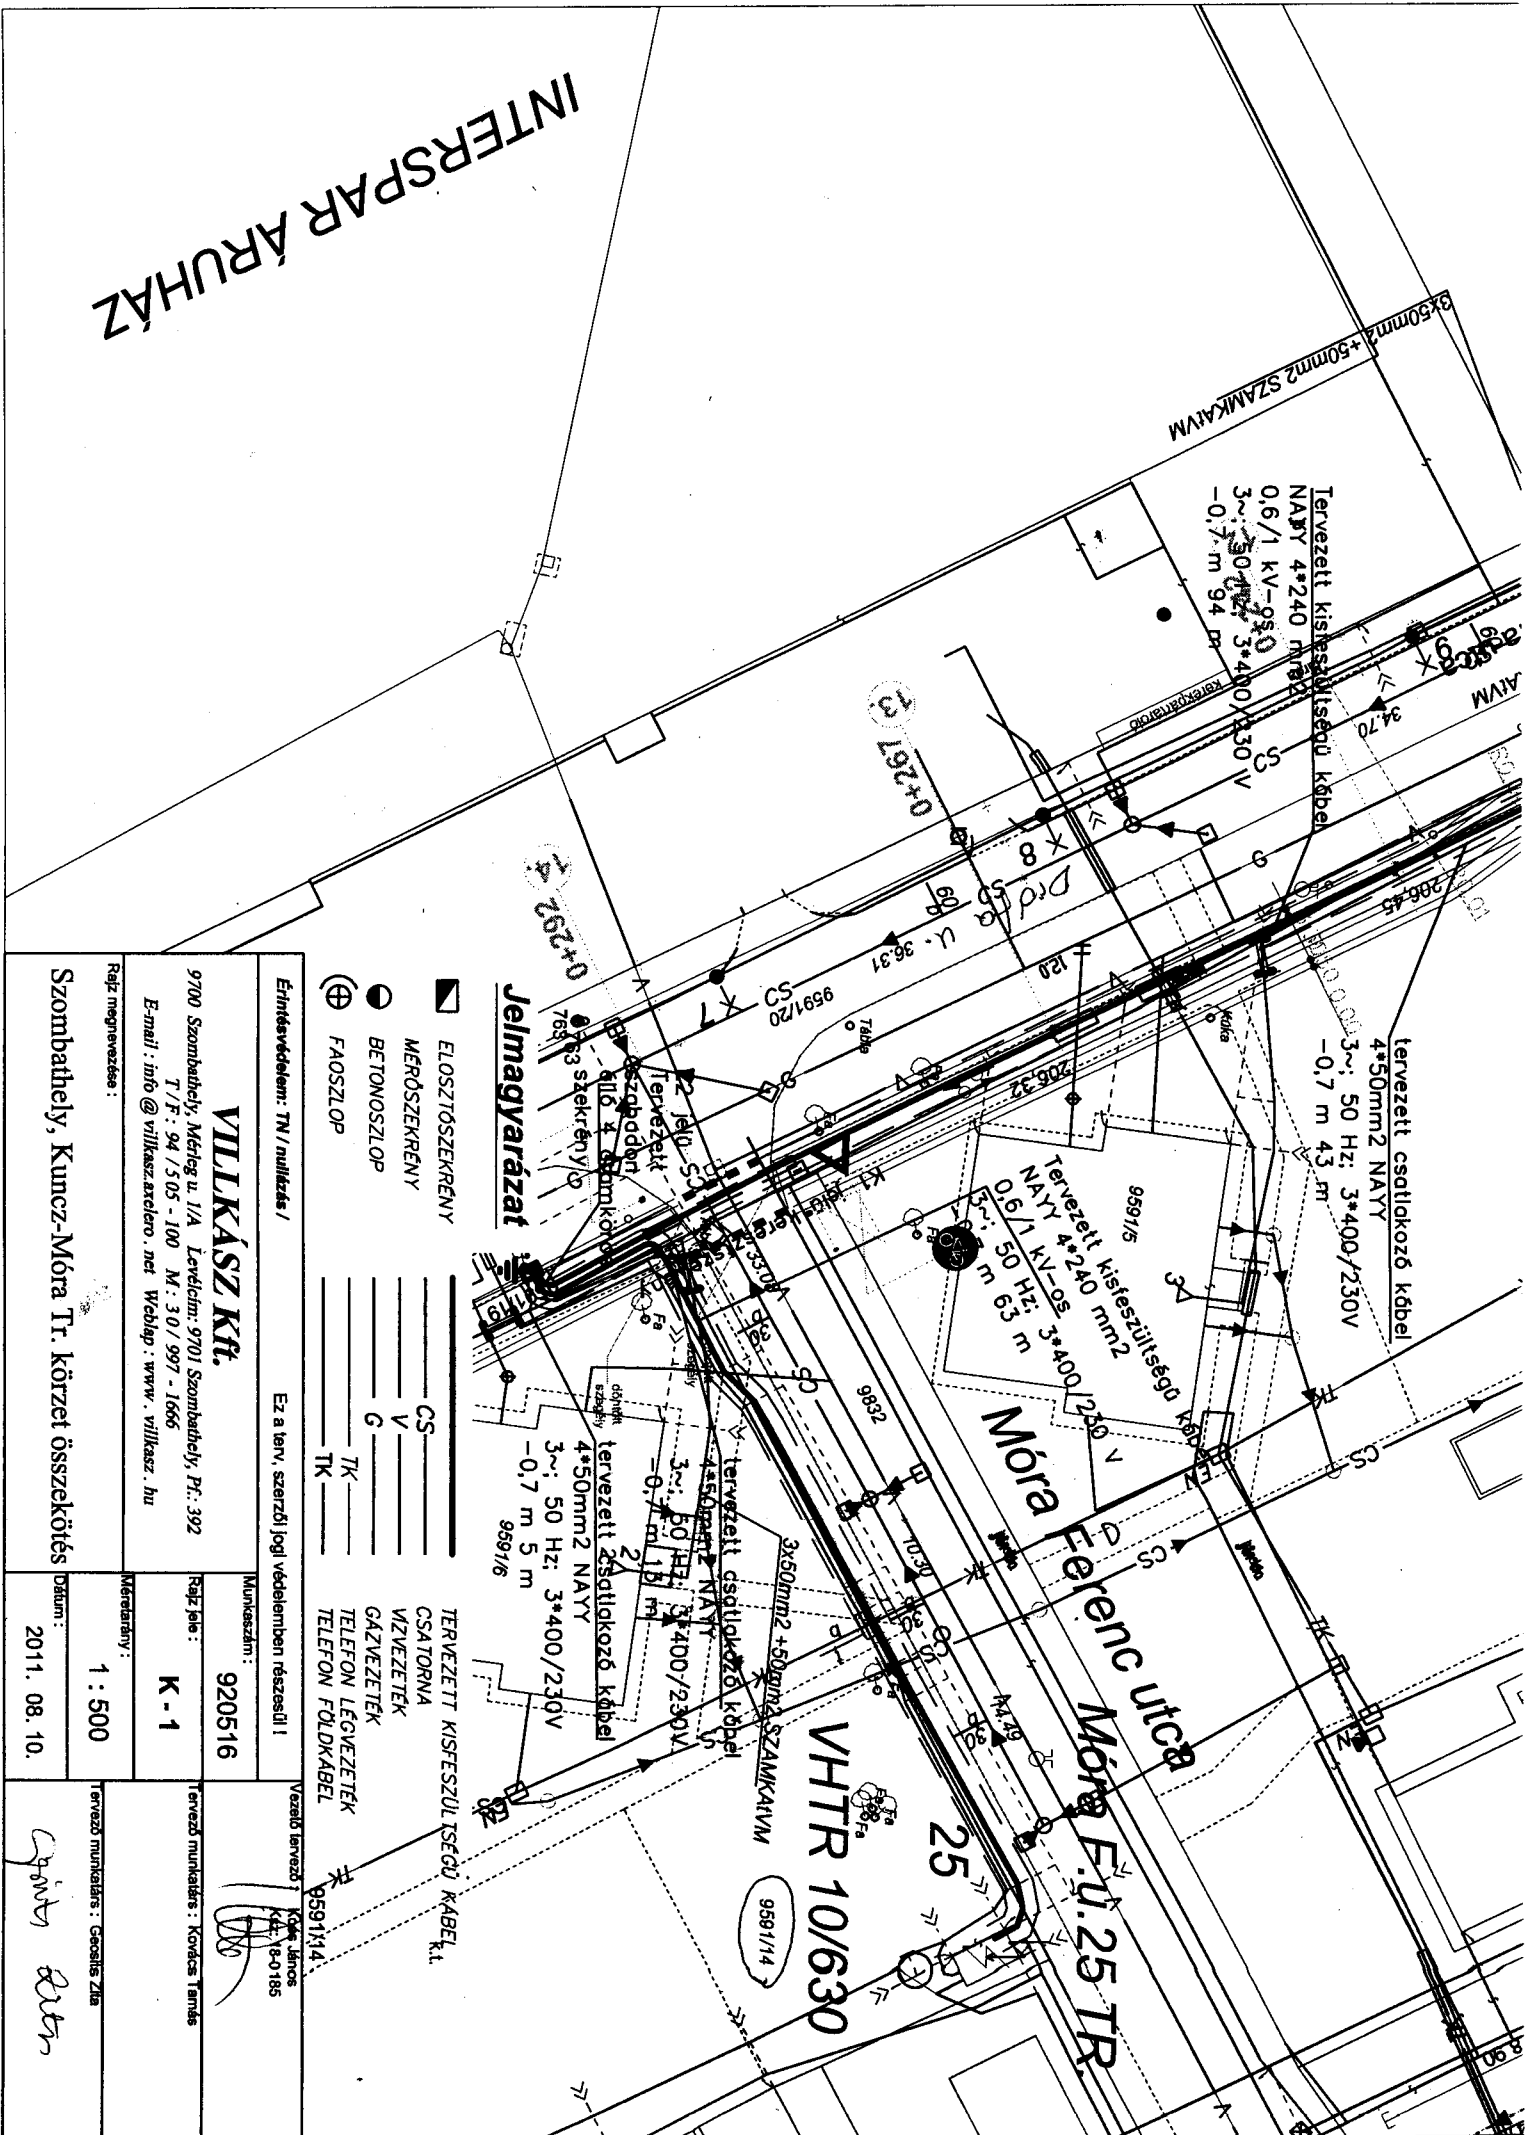

Jelmagyarázat

- ▣ ELOSZTÓSEKRENY
- MÉRŐSEKRENY
- BETONOSZLOP
- ⊕ FAOSZLOP

- CS
- V
- G
- TK
- TK

- TERVEZETT KITESZTÖLTÉSŰ KÁBEL
- CSATORNA
- VÍZVEZETEK
- GAZVEZETEK
- TELEFON LÉGVEZETEK
- TELEFON FÖLDKÁBEL

VILKÁSZ Kft.

9700 Szombathely, Méteg u. 1/A Levélcím: 9701 Szombathely, Pf.: 392
 T./F.: 94/505-100 M.: 30/997-1666
 E-mail: info@vilkasz.arcelero.net Weblap: www.vilkasz.hu

Munkaszám: 920516
 Rajz jelle: K-1
 Méretarány: 1:500
 Vezető tervező: Kolt János
 Kélt: 18.0185

Ez a terv szerzői jogi védelemben részesül!
 Tervező munkatárs: Kovács Tamás

Datum: 2011. 08. 10.
 Tervező munkatárs: Gócsis Zoltán

Gócsis Zoltán