


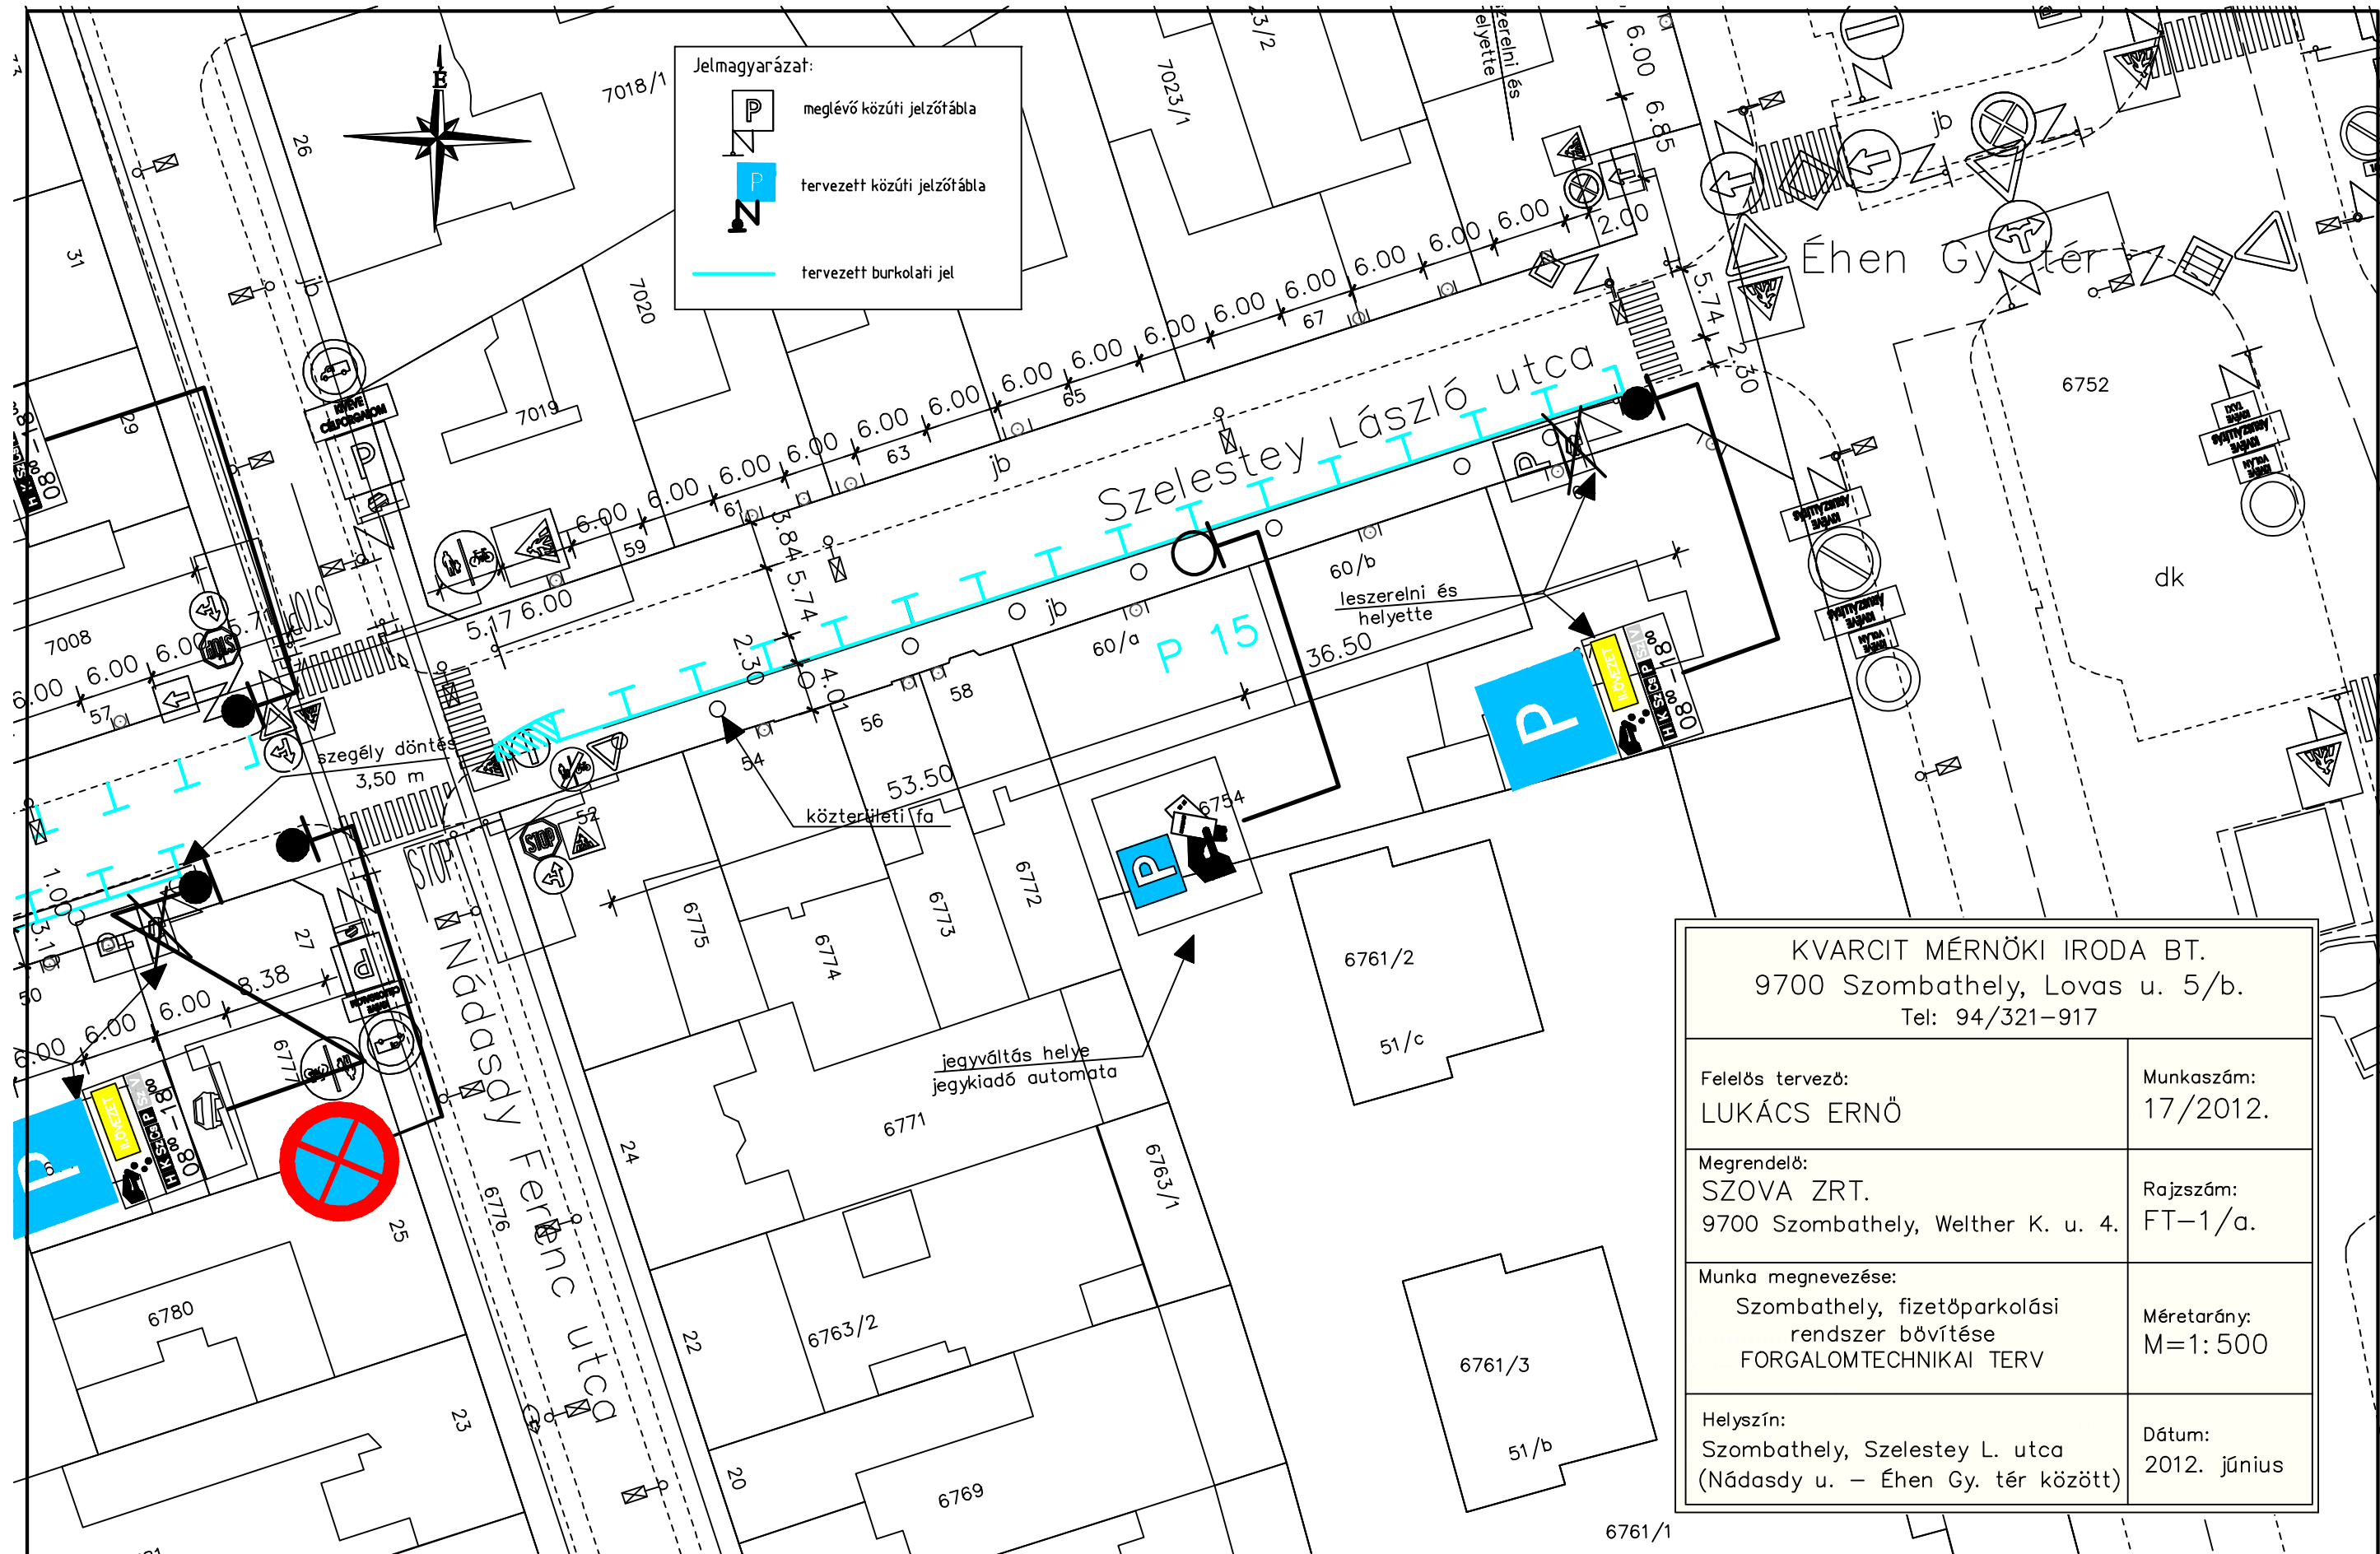


Jelmagyarázat:

-  meglévő közúti jelzőtábla
-  tervezett közúti jelzőtábla
-  tervezett burkolati jel



<b>KVARCIT MÉRNÖKI IRODA BT.</b> 9700 Szombathely, Lovas u. 5/b. Tel: 94/321-917	
Felelős tervező: <b>LUKÁCS ERNŐ</b>	Munkaszám: 17/2012.
Megrendelő: <b>SZOVA ZRT.</b> 9700 Szombathely, Welther K. u. 4.	Rajzsám: FT-1/a.
Munka megnevezése: Szombathely, fizetőparkolási rendszer bővítése <b>FORGALOMTECHNIKAI TERV</b>	Méretarány: M=1: 500
Helyszín: Szombathely, Szelestey L. utca (Nádasdy u. – Éhen Gy. tér között)	Dátum: 2012. június