
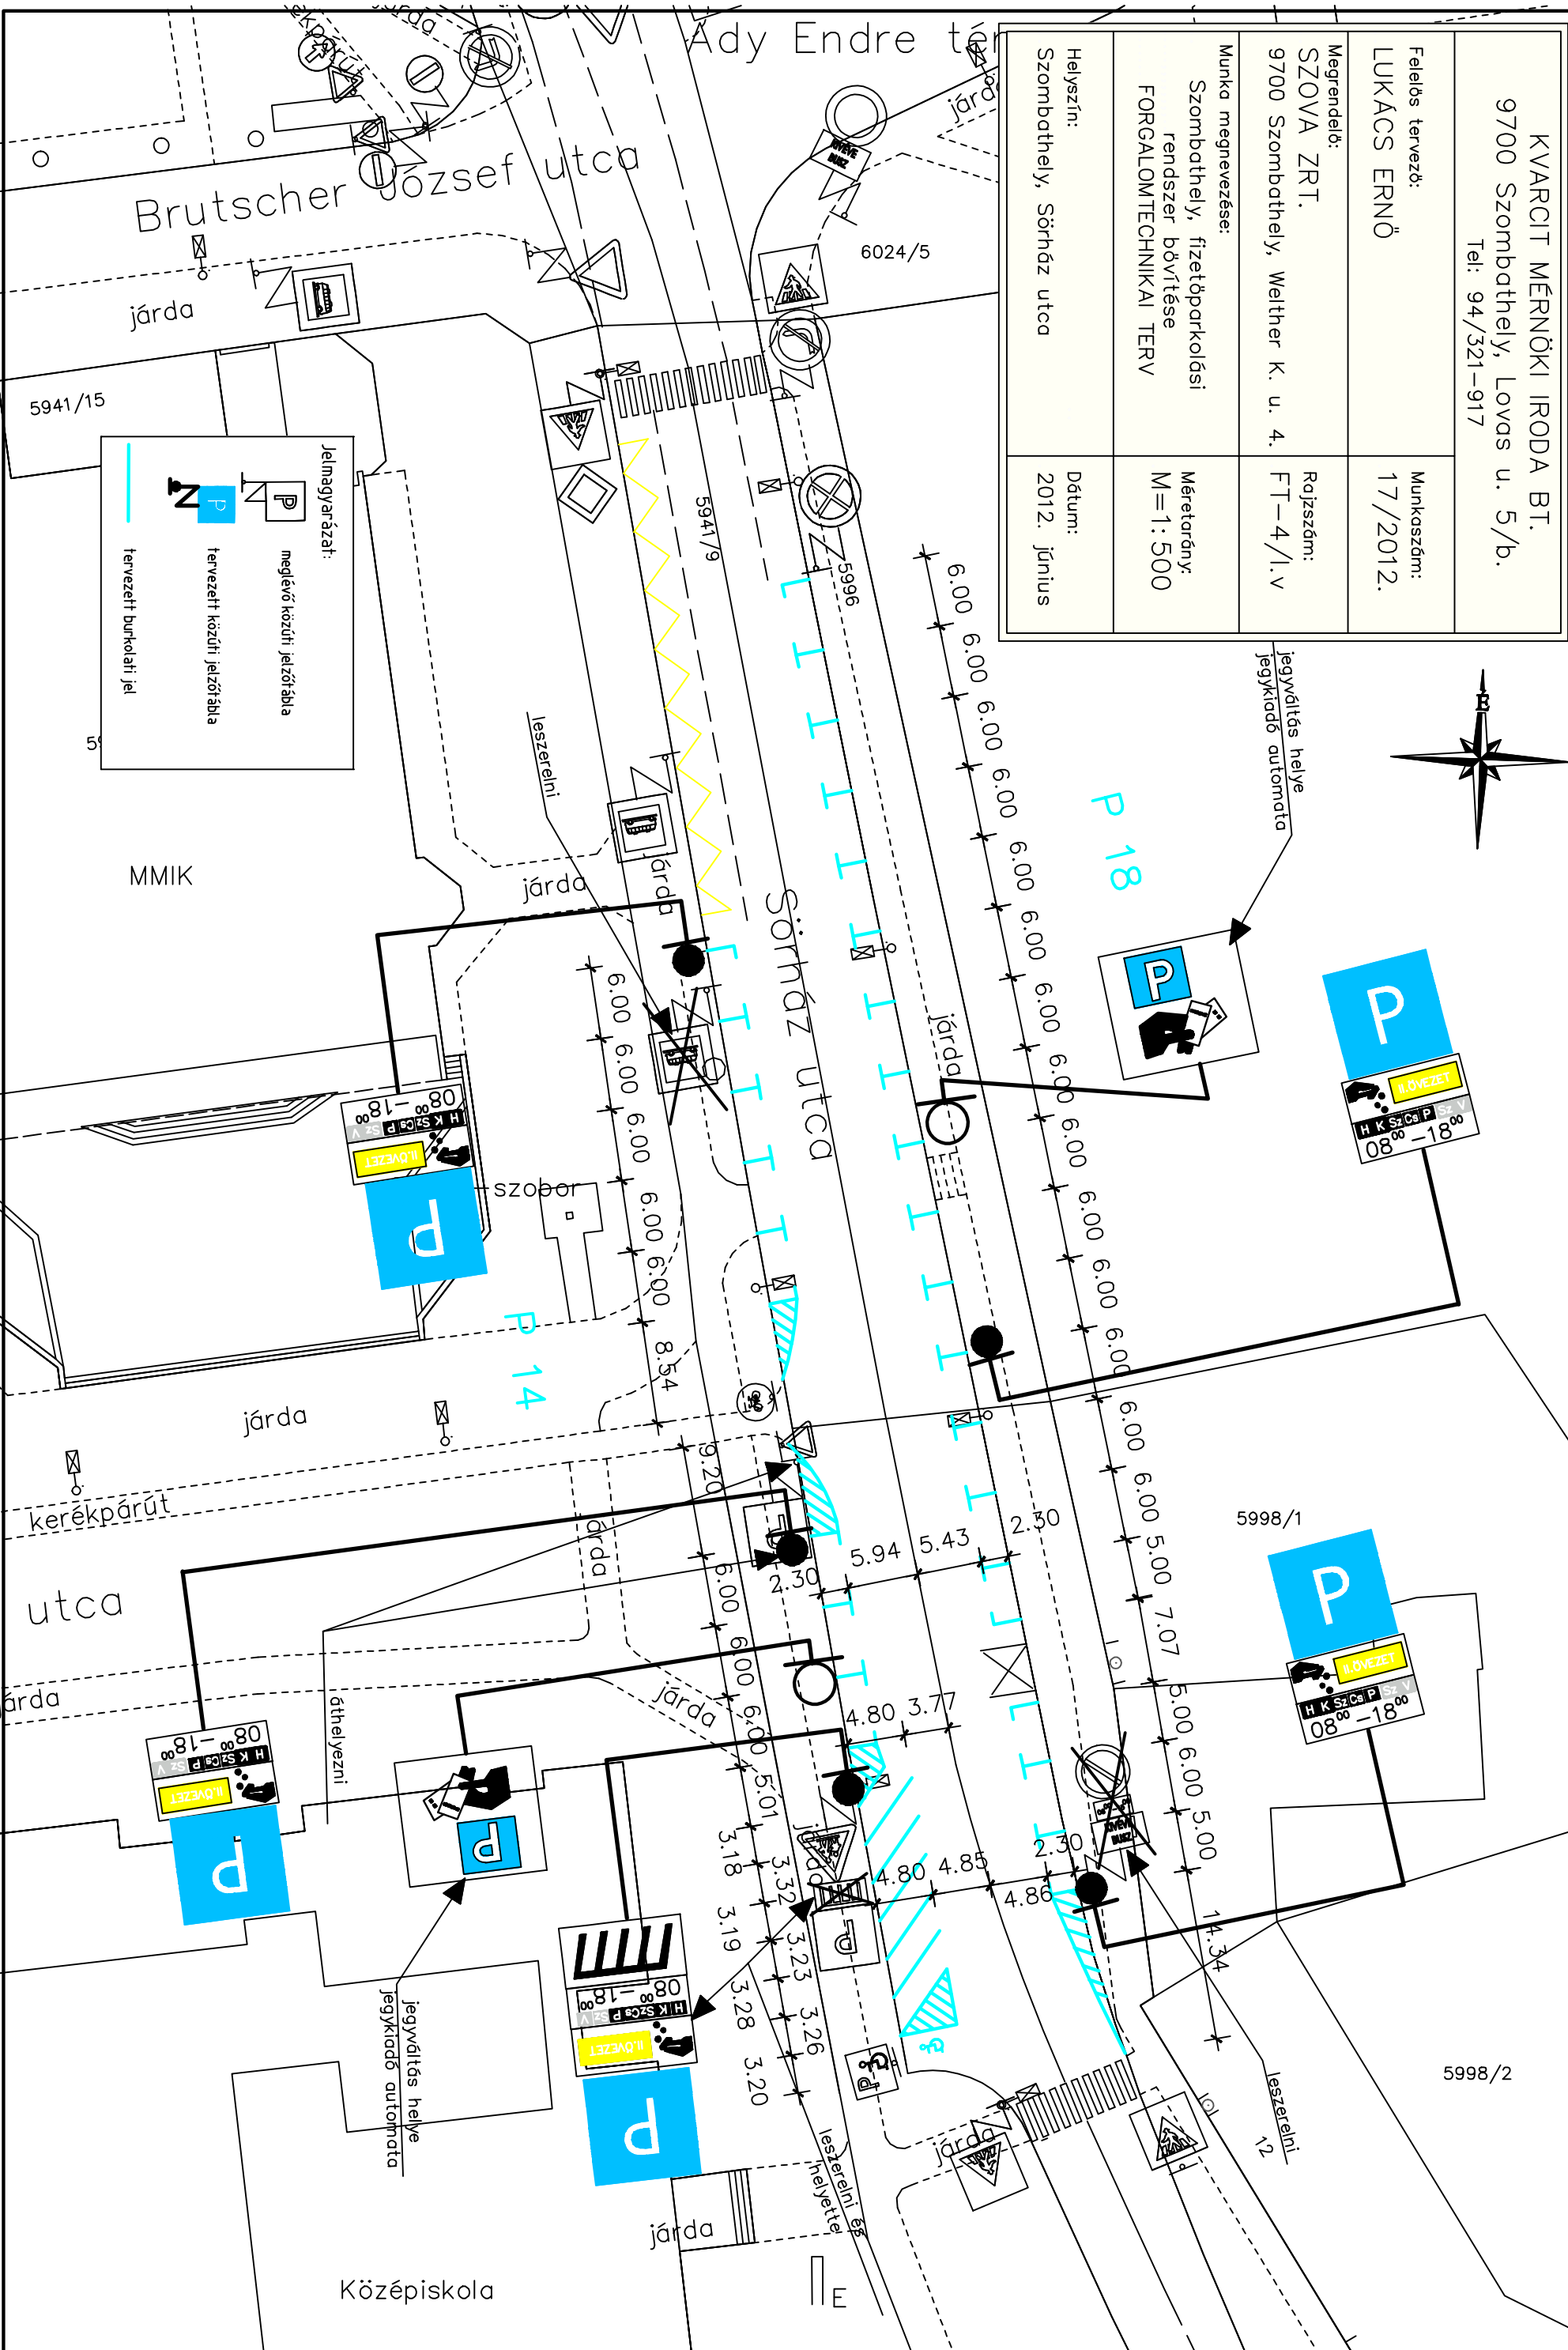


KVARCIT MÉRNÖKI IRODA BT. 9700 Szombathely, Lovas u. 5/b. Tel: 94/321-917		Munkaszám: 17/2012.
Feladás tervező: LUKÁCS ERNŐ	Munka megnevezése: Szombathely, fizetőparkolási rendszer bővítése FORGALOMTECHNIKAI TERV	Rajzszám: FT-4/1.v
Megrendelő: SZOVA ZRT. 9700 Szombathely, Weither K. u. 4.	Helyszín: Szombathely, Sörház utca	Mérésarány: M=1:500
		Dátum: 2012. június

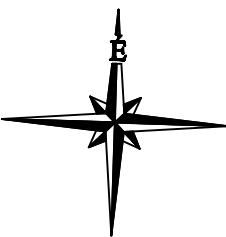

**Jelmagyarázat:**

- meglévő közúti jelzőtábla
- tervezett közúti jelzőtábla
- tervezett burkolati jel

08<sup>00</sup>-18<sup>00</sup>  
H K Sz Cs P  
ILŐVEZET

08<sup>00</sup>-18<sup>00</sup>  
H K Sz Cs P  
ILŐVEZET

08<sup>00</sup>-18<sup>00</sup>  
H K Sz Cs P  
ILŐVEZET

08<sup>00</sup>-18<sup>00</sup>  
H K Sz Cs P  
ILŐVEZET

08<sup>00</sup>-18<sup>00</sup>  
H K Sz Cs P  
ILŐVEZET

08<sup>00</sup>-18<sup>00</sup>  
H K Sz Cs P  
ILŐVEZET

Középkiskola