
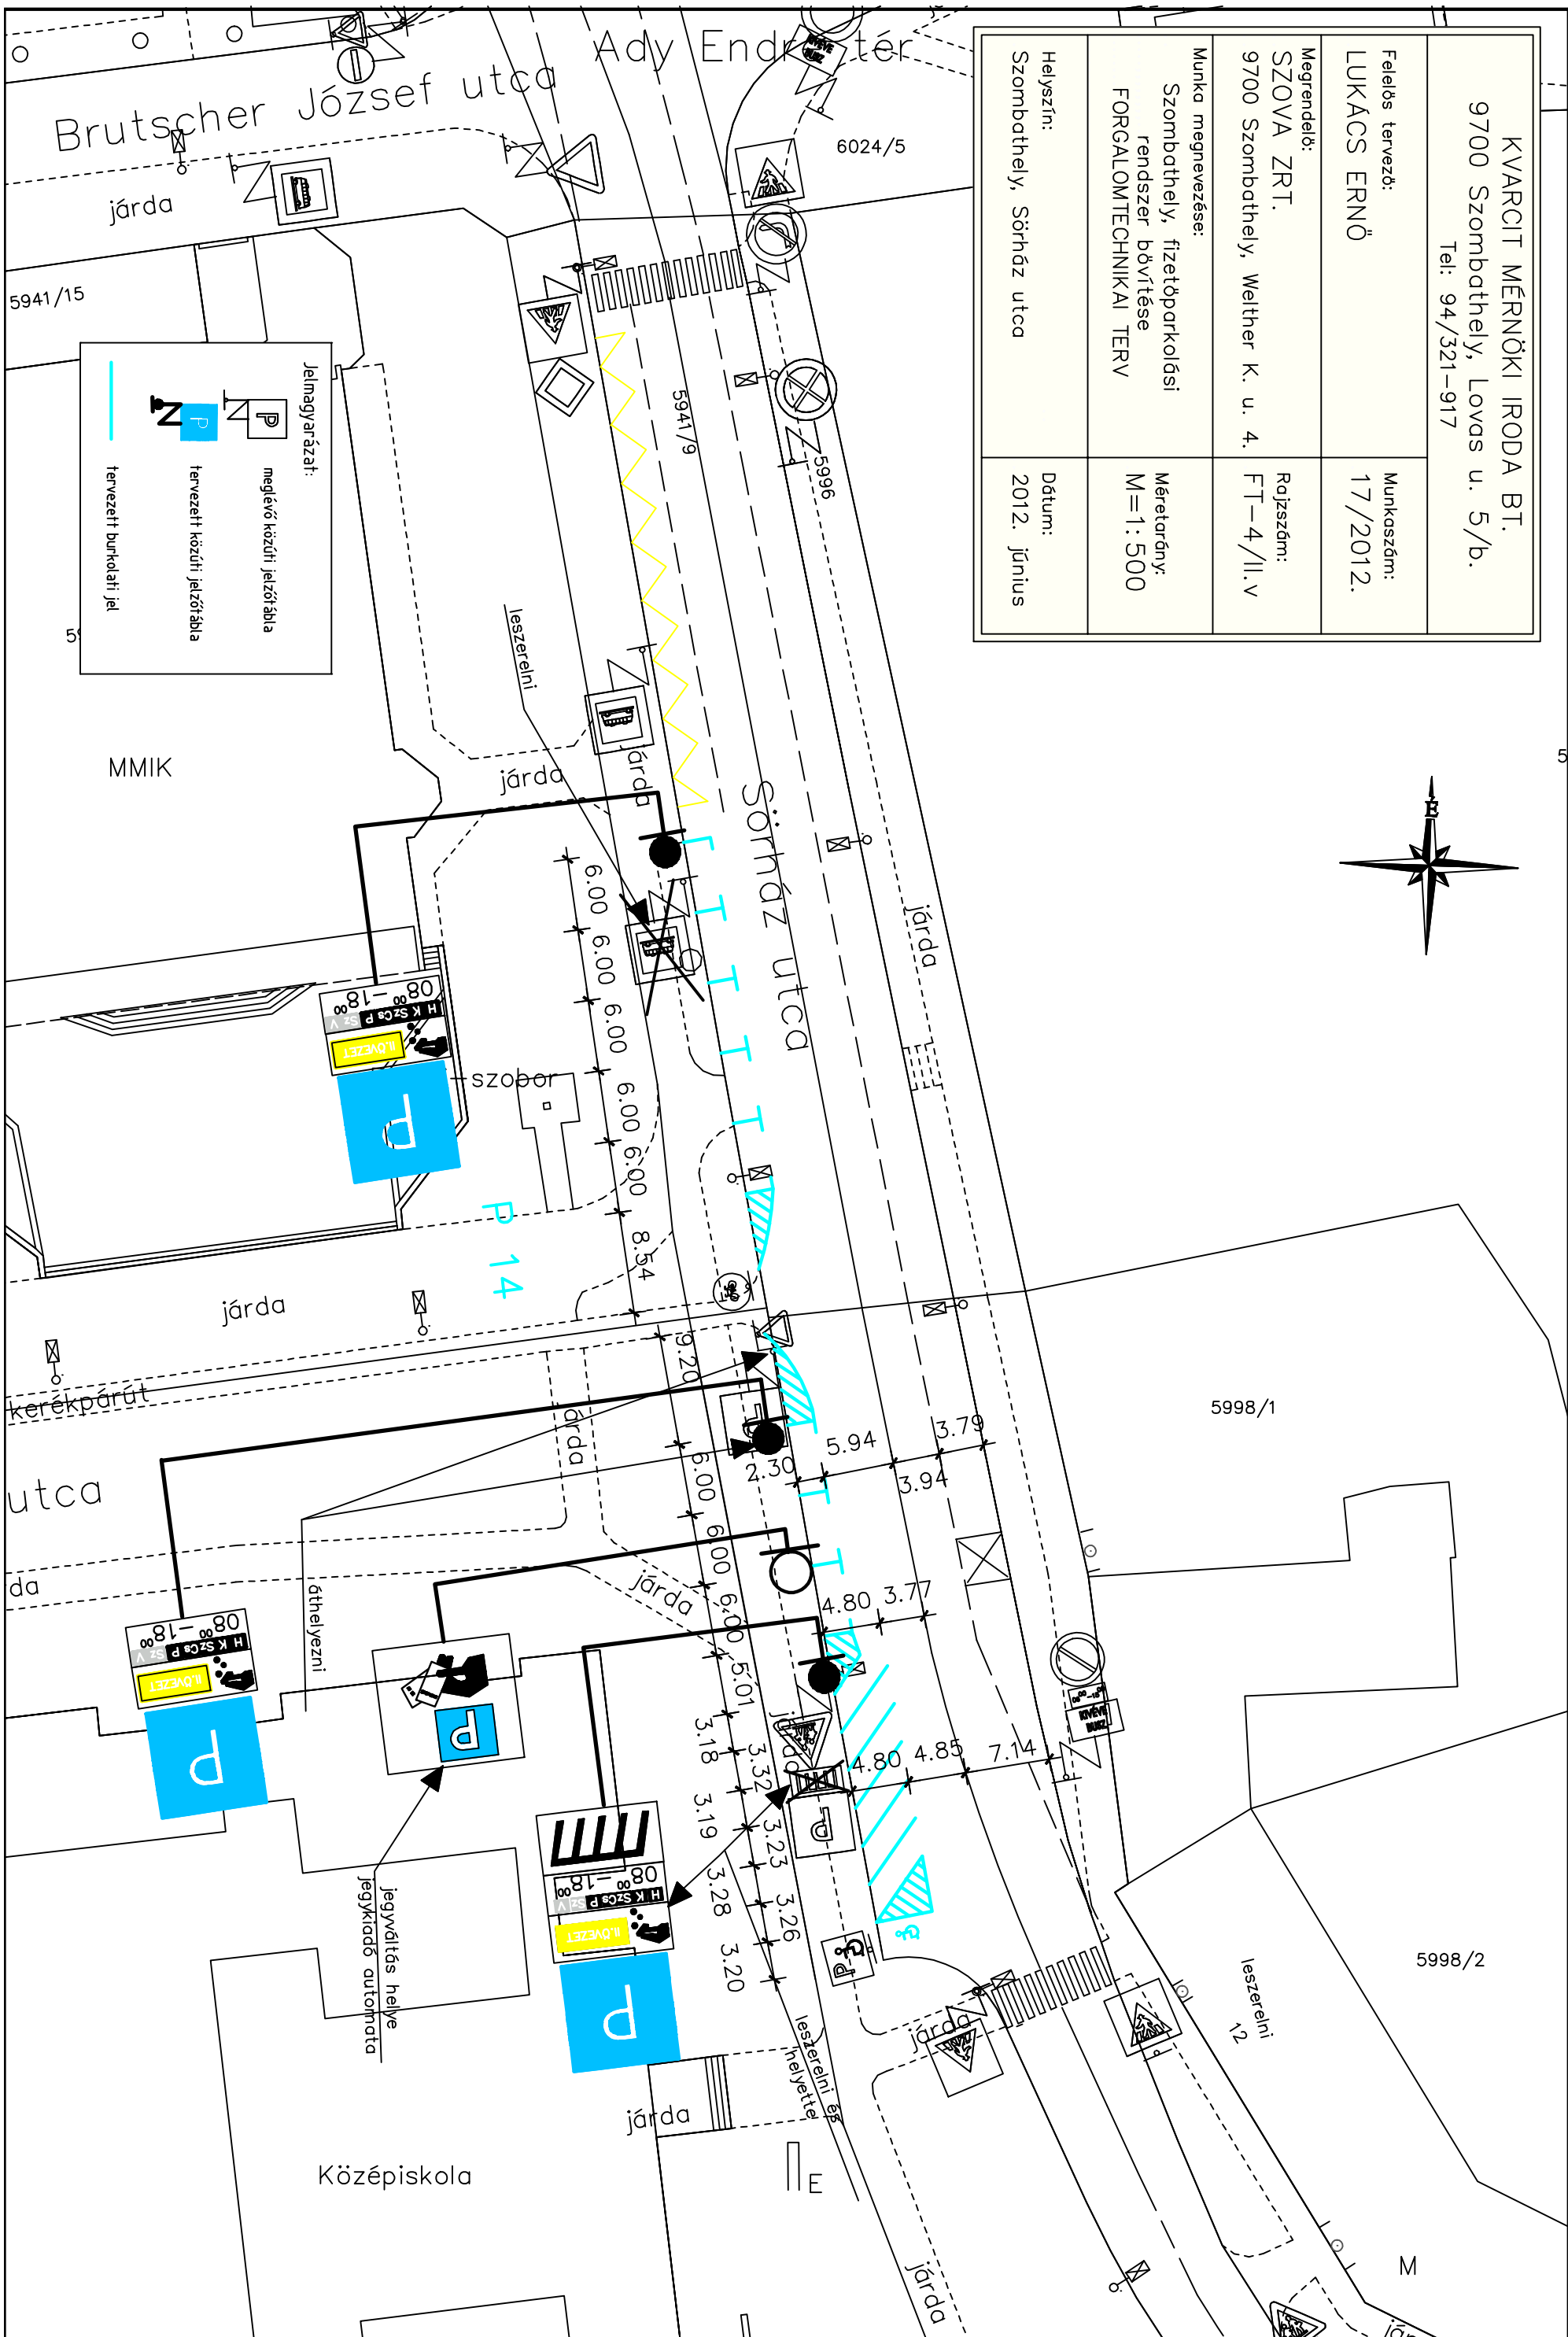


| | |
|---|------------------------|
| KVARCIT MÉRNÖKI IRODA BT. 9700 Szombathely, Lovas u. 5/b. Tel: 94/321-917 | |
| Felkészítve tervezte: LUKÁCS ERNŐ | Munkaszám: 17/2012. |
| Megrendelő: SZOVA ZRT. 9700 Szombathely, Welther K. u. 4. | Rajzszám: FT-4/II.v |
| Munka megnevezése: Szombathely, fizetőparkolási rendszer bővítése FORGALOMTECHNIKAI TERV | Méretarány: M=1:500 |
| Helyszín: Szombathely, Sörház utca | Dátum: 2012. június |

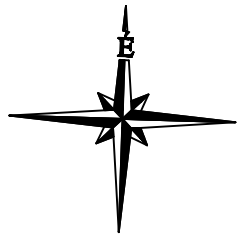

Jelmagyarozás:
 - meglévő közúti jelzőtábla
 - tervezett közúti jelzőtábla
 - tervezett burkolati jel

MMIK

Középkisola

Jegyváltás helye
jegykidő autómata

08.00-18.00
H.K.Sz.Cs.P.
II. ÖVEZET

08.00-18.00
H.K.Sz.Cs.P.
II. ÖVEZET

08.00-18.00
H.K.Sz.Cs.P.
II. ÖVEZET