


FÖLDSZINTI ALAPRAJZ
M 1: 50

GAZDALKALU TÁRSULÓ

FÖLDSZINT

1:200

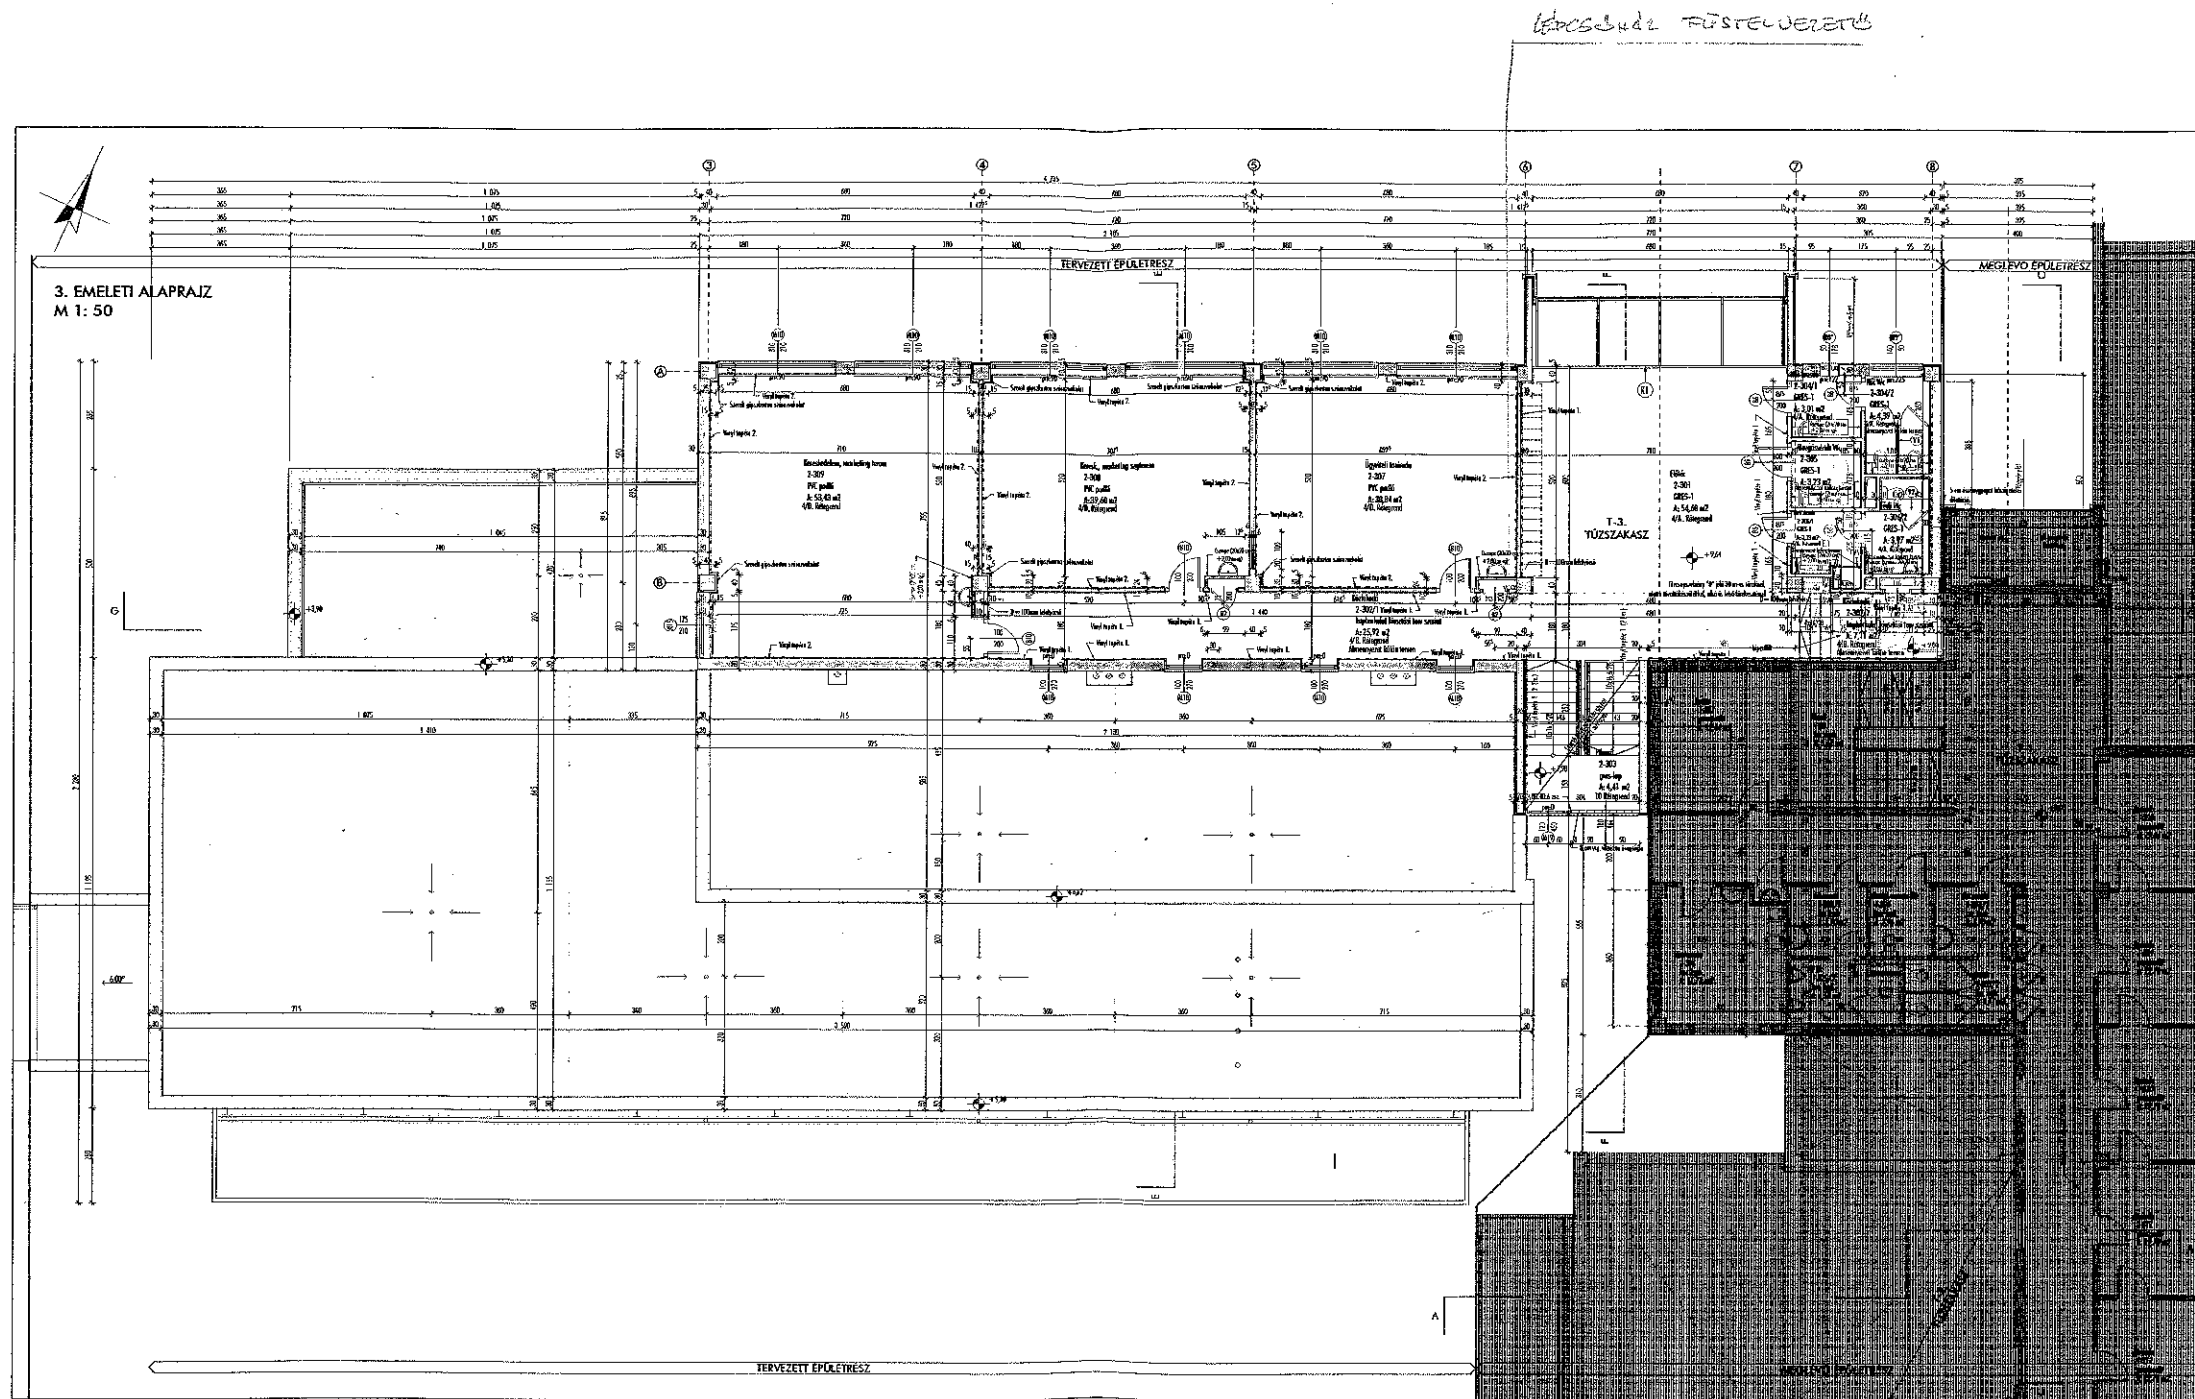

3. EMELET

1:200