


# A 0632/ 2 HRSZ-Ú INGATLANON LÉVŐ KAVICSBÁNYATÓ RÉZSŰRENDEZÉSI TERVE

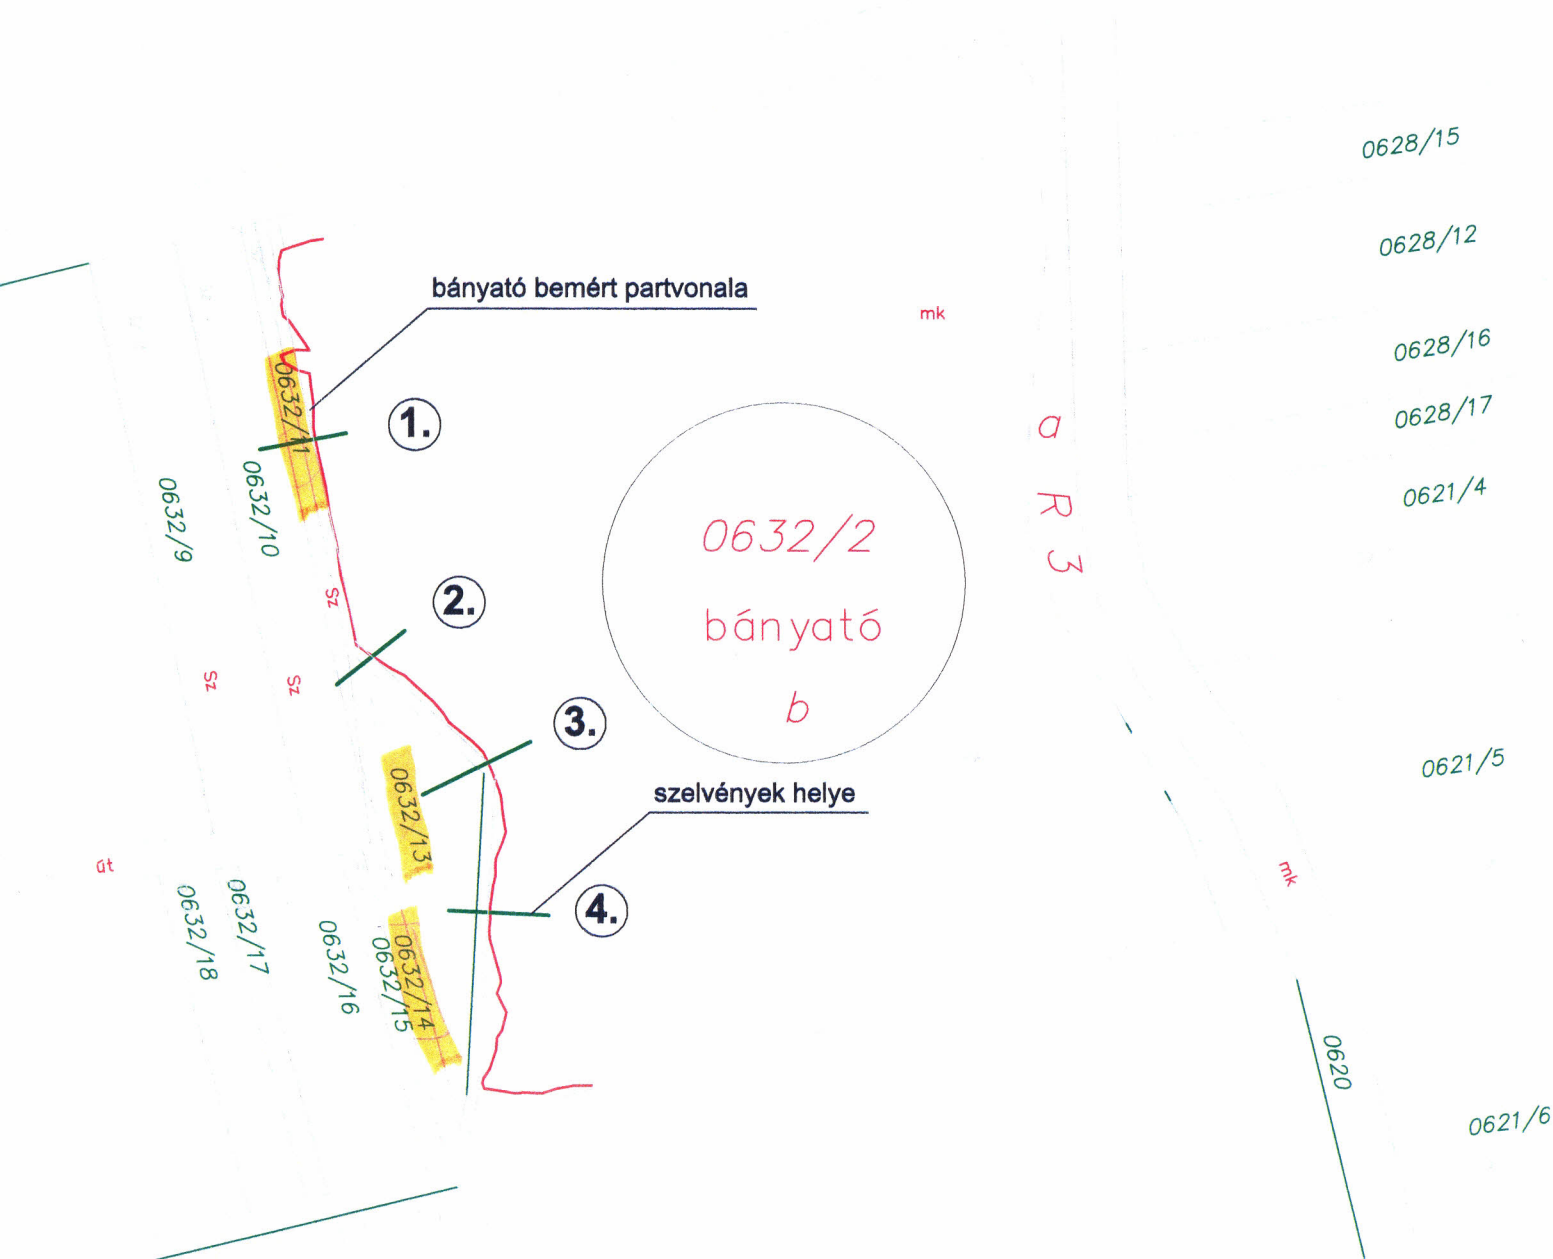

## 0632 A magántulajdonú ingatlanok adatai:

- Szombathelyi 0632/11 hrsz-ú, 537 m<sup>2</sup> területű, 3. minőségi osztályú, 1,87 AK kataszteri jövedelmű, szántó megnevezésű ingatlan.
- Szombathelyi 0632/13 hrsz-ú, 2046 m<sup>2</sup> területű, 4. minőségi osztályú, 6,40 AK kataszteri jövedelmű, rét megnevezésű ingatlan.
- A tó megközelíthetőségét biztosítaná a következő ingatlan:  
Szombathelyi 0632/14 hrsz-ú, 516 m<sup>2</sup> területű, 4. minőségi osztályú, 1,62 AK kataszteri jövedelmű, rét megnevezésű ingatlan.

mk

Körmen di út nyugati része

anyagbánya