

A munkavégző neve


Munkaszám: 16/2006

# VÁLTOZÁSI VÁZRAJZ

a 6489 és 6528/3 helyrajzi számú földrészesletek telekhatár-rendezéséről

Méretarány: 1:1000

Szelvényszám: 51-232-434, 51-232-441, 51-232-443

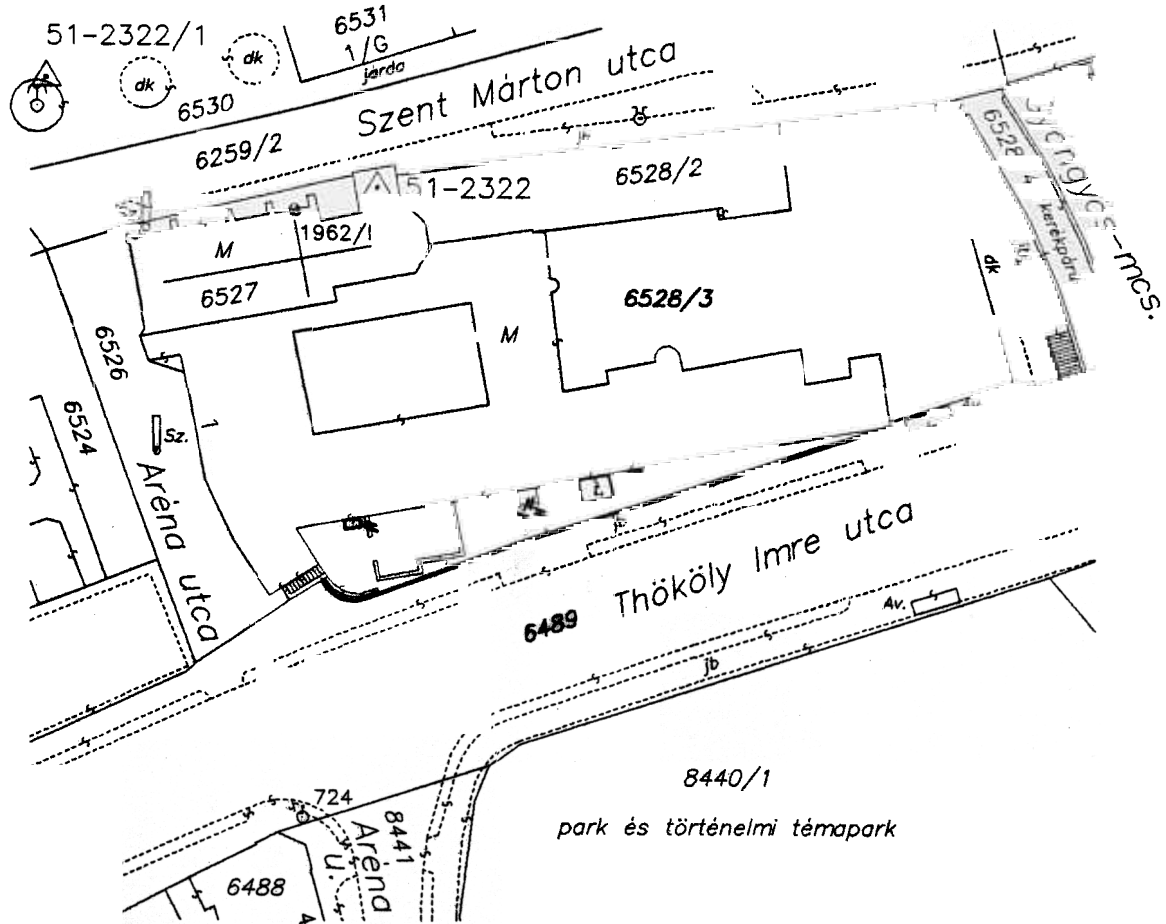

Változás előtt							Változás után							
Helyrajzi szám	Alrészlet		Min.o.	Terület		AK	Helyrajzi szám	Alrészlet		Min.o.	Terület		AK	Jegyzet
	jel	műv. ág		ha	m <sup>2</sup>			jel	műv. ág		ha	m <sup>2</sup>		
1	2	3	4	5	6	7	8	9	10	11	12	13	14	15
6489	—	közút	—	1	7420	—	6489	—	közút	—	1	7018	—	
6528/3	—	Szociális intézet	—	—	3499	—	6528/3	—	Szociális intézet	—	—	3901	—	
<b>Összesen:</b>				<b>2</b>	<b>0919</b>	<b>—</b>					<b>2</b>	<b>0919</b>	<b>—</b>	

A változás akaratainknak megfelelően történt:

Ez a változási vázrajz megfelel az érvényben lévő F.2. Szabályzat tartalmi és pontossági előírásainak.  
 Készítette: Szombathely, 2006. december 28.

*Nagy Ildikó*  
 VM MK:18-0124  
 Ing.rend.min.sz.:1361/1993

EL 11/2006 A

11-3/2006 A

A helyrajzi számozás és területszámítás helyes. Ez a záradék a keltezésétől számított egy évig érvényes, későbbi felhasználás előtt a vázrajzot újra záradékolni kell.



hó 23. nap .....  
 záradékoló

Ing.rend.min.sz.: 11.93/1555