

KUPI ZOLTÁN , Földmérő Vállalkozó
SZOMBATHELY, Orgona u. 16.
Tel.: 94 / 505 - 798

Vez. tervezői eng. szám: 18 - 130
Ing. rend. min. szám: 1061 / 1991.

város
belterület


Munkaszám.: 3/2007.

VÁLTOZÁSI VÁZRAJZ

Szennyvízvezetési szolgálmi jog bejegyzés a 8622/4 helyrajzi számú földrészletre

Méretarány = 1:1000

Térképszelvény száma: 51-234-223, 51234-224

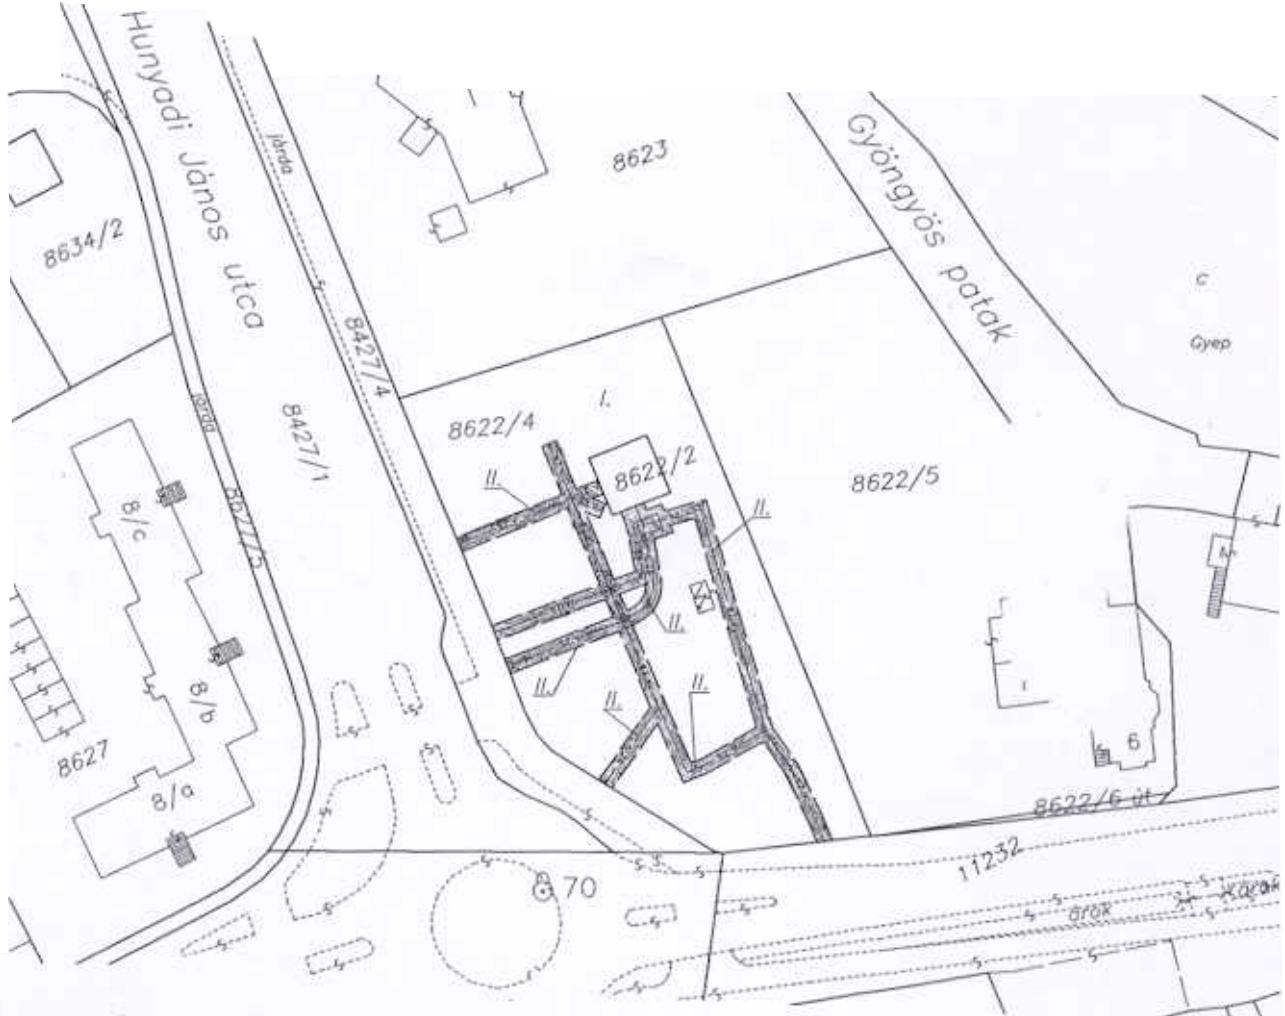

A szennyvíz-vezetés szolgálmi jog terheli a 8622/4 hrsz-ú földrészletet
II. jelű területét a VASIVIZ Zrt. 9700 Szombathely, Rákóczi F. u. 19. javára
Az II. jelű terület nagysága: 404 m².

A szolgálmi jog ábrázolása akaratunknak
megfelelően történt:

VASIVIZ
Vas megyei
Víz-és Csatornamű Zártkörűen
Működő Részvénytársaság

Kupi Zoltán tette: Szombathely, 2007. január 08.
földmérő vállalkozó EV-178061
9700 Szombathely, Orgona u.16.
Adószám: 53284561-2-38
Bank: 10200641-47070510
Vez.Terv.Eng.:18-130 Kamarai tagsági szám: 18 - 0130
Ingatlanrendező sz.: 1061/1991

KUPI ZOLTÁN

Ez a változási vázrajz megfelel az érvényben lévő
F.2. Szabályzat tartalmi és pontossági előírásainak.

Az állami alapadat tartalom az ingatlan-nyilvántartási térkép tartalmával
megegyezik. Ez a záradék a kelteztől számított egy évig érvényes,
későbbi felhasználása előtt a vázrajzot újrazáradékoltni kell!

Szombathely, 2007. január 23. nap



Ing.rend.min.sz.: AT93/0007

PONTSZÁMOZÁSI VÁZLAT


Szennyvízvezetési szolgalmi jog bejegyzés a 8622/4 helyrajzi számú földrészletre

Méretarány = 1:500

Térképszelvény száma: 51 – 234 – 223, 51 – 234 – 224

Készítette: Szombathely, 2007. január 08.

KUPI ZOLTÁN
Kamara tagsági szám: 18 - 0130

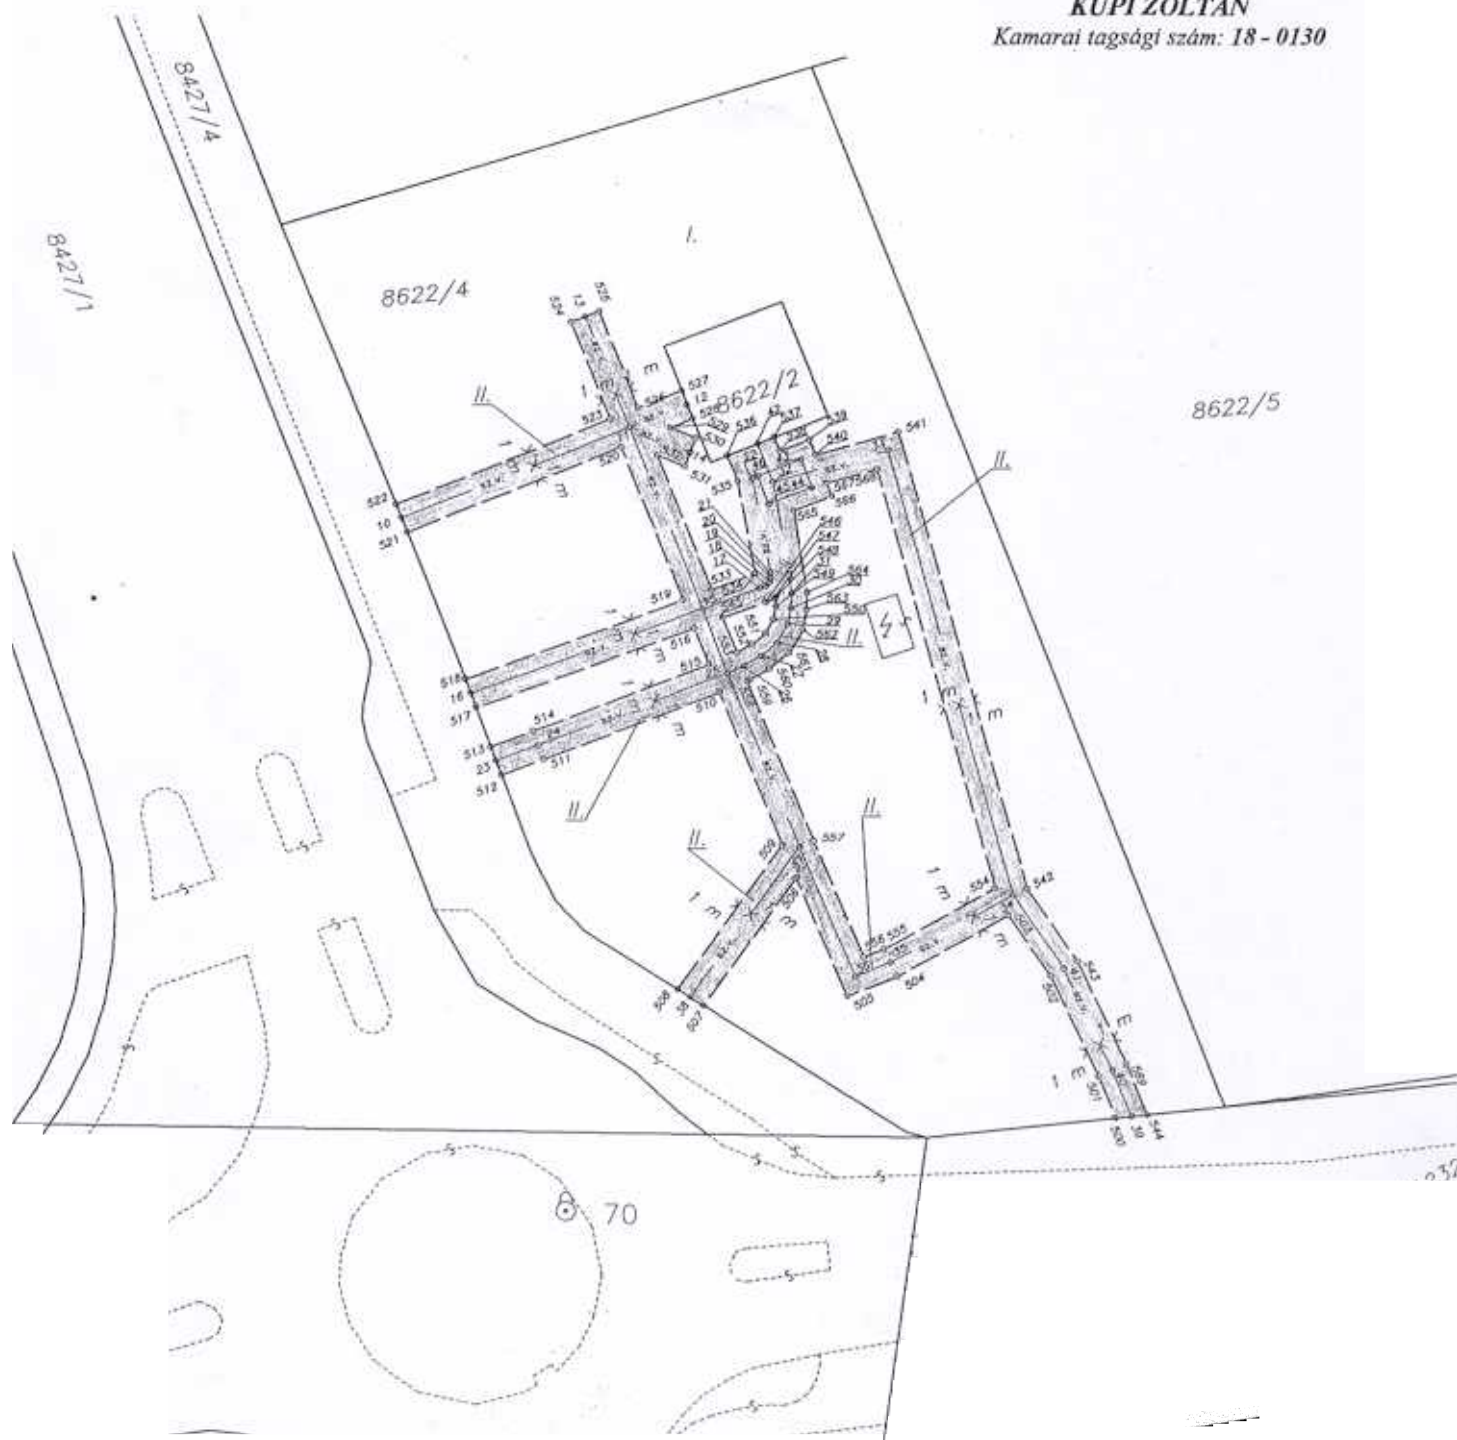

KUPI ZOLTÁN , Földmérő Vállalkozó
SZOMBATHELY, Orgona u. 16.
Tel.: 94 / 505 - 798

Vez. tervezői eng. szám: 18 - 130
Ing. rend. min. szám: 1061 / 1991.

SZOMBATHELY város
belterület


Munkaszám.: 3/2007.

VÁLTOZÁSI VÁZRAJZ

Vízvezetési és légelszívó vezeték vezetési szolgálmi jog bejegyzés a 8622/4 helyrajzi számú földrészletre

Méretarány = 1:1000

Térképszelvény száma: 51-234-223, 51234-224

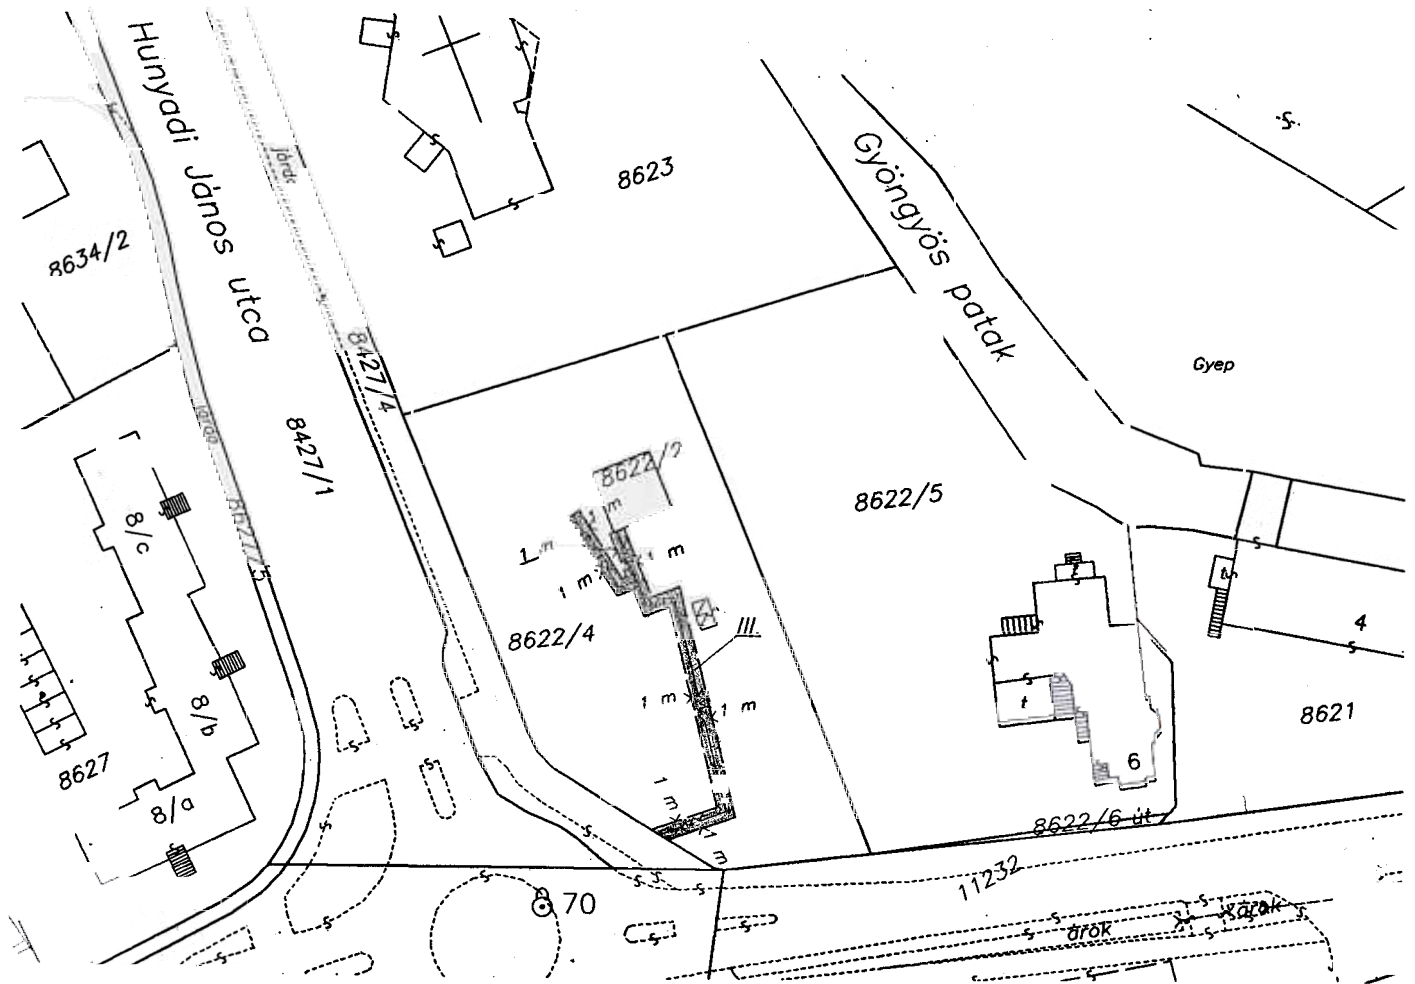

A vízvezetési és légelszívó vezeték vezetési szolgálmi jog terheli a 8622/4 hrsz-ú földrészletet III. jelű területét a VASIVIZ Zrt. 9700 Szombathely, Rákóczi F. u. 19. javára
Az III. jelű terület nagysága: 131 m².

A szolgálmi jog ábrázolása akaratunknak megfelelően történt:

VASIVIZ
Vas megyei
Víz-és Csatornamű Zártkörűen
Működő Részvénytársaság

KUPI ZOLTÁN
földmérő vállalkozó Szombathely, 2007. január 08.
EV-178061
9700 Szombathely, Orgona u. 16.
Adószám: 53284561-2-38
Bank: 10200641-47070510
Vez. Terv. Eng.: 18-130
Ingatlanrendező sz.: 10847992

Ez a változási vázrajz megfelel az érvényben lévő
F.2. Szabályzat tartalmi és pontossági előírásainak.

10-28/2007

Az állami alapadat tartalom az ingatlan-nyilvántartási térkép tartalmával
megegyezik. Ez a záradék a kelteztől számított egy évig érvényes,
későbbi felhasználása előtt a vázrajzot újrazáradékoltni kell!

Szombathely, 2007. január 23. nap
záradékoló

PONTSZÁMOZÁSI VÁZLAT

Vízvezetési és légelszívó vezeték vezetési szolgálmi jog bejegyzés a 8622/4 helyrajzi számú földrészletre

Méretarány = 1:500

Térképszelvény száma: 51 - 234 - 223, 51 - 234 - 224

Készítette: Szombathely, 2007. január 08.

.....
KUPI ZOLTÁN
Kamarai tagsági szám: 18 - 0130



KUPI ZOLTÁN, Földmérő Vállalkozó
SZOMBATHELY, Orgona u. 16.
Tel.: 94 / 505 - 798

Vez. tervezői eng. szám: 18 - 130
Ing. rend. min. szám: 1061 / 1991.

SZOMBATHELY város
belterület


Munkaszám.: 3/2007.

VÁLTOZÁSI VÁZRAJZ

Elektromos kábel vezetési szolgálmi jog bejegyzés a 8622/4 helyrajzi számú földrészletre

Méretarány = 1:1000

Térképszelvény száma: 51-234-223, 51234-224

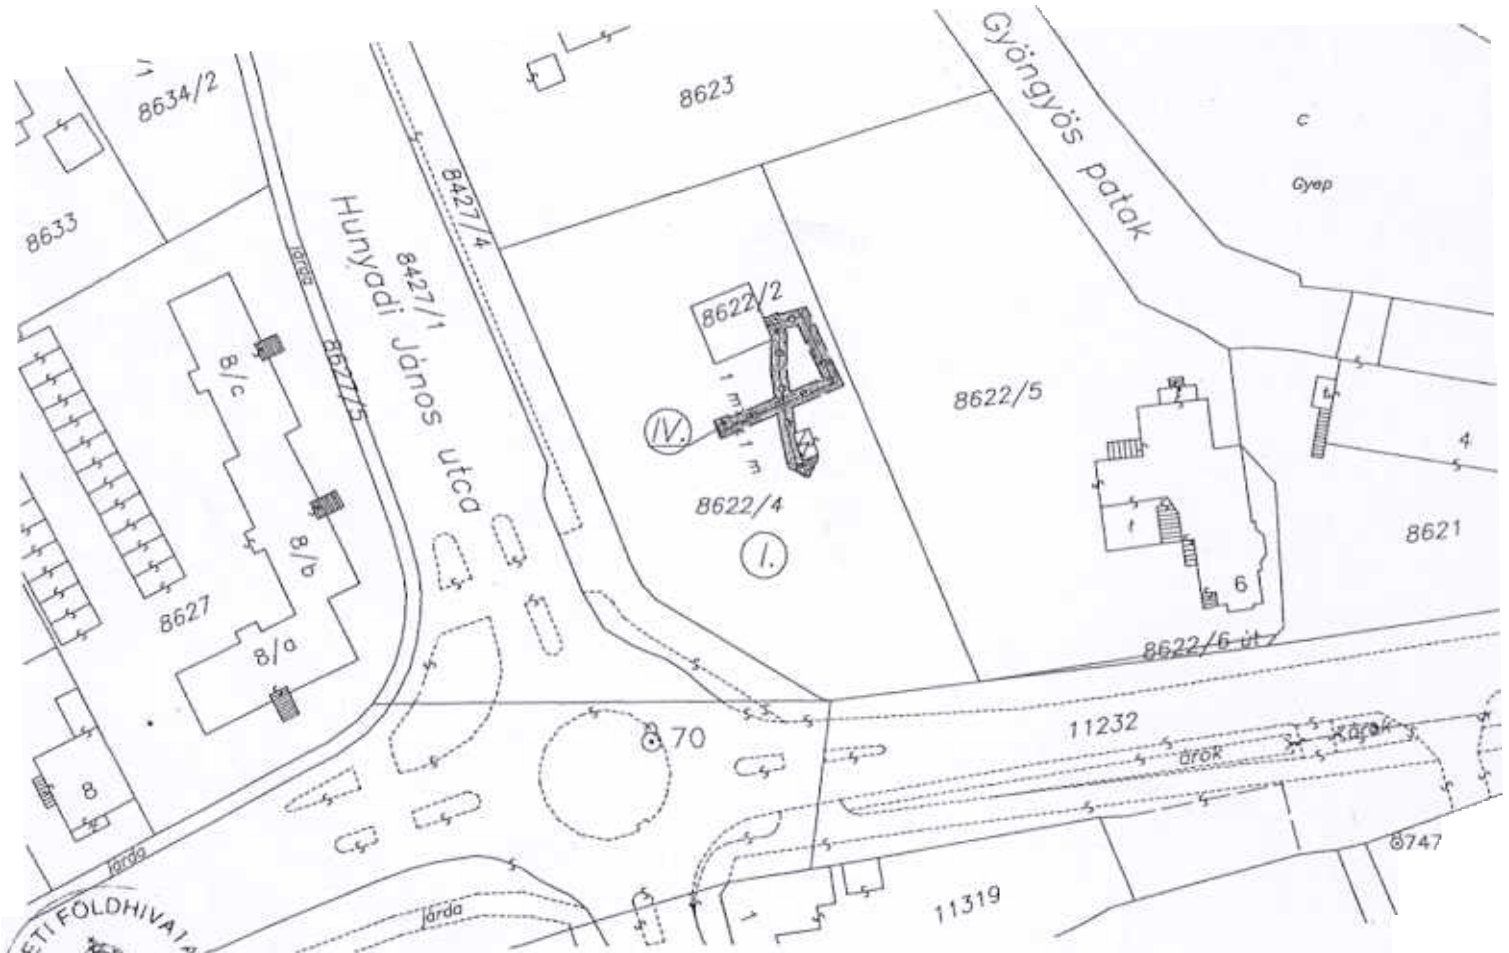

A elektromos vezeték vezetési szolgálmi jog terheli a 8622/4 hrsz-ú földrészletet
H. jelszámát a VASIVIZ Zrt. 9700 Szombathely, Rákóczi F. u. 19. javára
A terület nagysága: 100 m².

A szolgálmi jog ábrázolása akaratunknak
megfelelően történt:
VASIVIZ
Vas megyei
Víz-és Csatornamű Zártkörűen
Működő Részvénytársaság

Készítette: Szombathely, 2007. január 08.
Kupi Zoltán

földmérő vállalkozó EV-178061
9700 Szombathely, Orgona u.16.
Adószám: 53284561-2-38
Bank: 10200641-47070 Kamarai tagsági szám: 18 - 0130
Vez.Terv.Eng.: 18-130
Ingatlanrendező sz.: 1061/1991

Ez a változási vázrajz megfelel az érvényben lévő
F.2. Szabályzat tartalmi és pontossági előírásainak.

Az állami alapadat tartalom az ingatlan-nyilvántartási térkép tartalmával
megegyezik. Ez a záradék a keltezésétől számított egy évig érvényes,
későbbi felhasználás előtt a vázrajzot újzáradékoltatni kell!

Szombathely, 2007. hó 23. nap

záradékoló



1793/1050

KUPI ZOLTÁN, Földmérő Vállalkozó
SZOMBATHELY, Orgona u. 16.
Tel.: 94 / 505 - 798

Vez. tervezői eng. szám: 18 - 130
Ing. rend. min. szám: 1061 / 1991.

SZOMBATHELY város
belterület

Munkaszám.: 3 / 2007.

PONTSZÁMOZÁSI VÁZLAT

Elektromos kábel vezetési szolgálmi jog bejegyzés a 8622/4 helyrajzi számú földrészletre

Méretarány = 1:500

Térképszelvény száma: 51 - 234 - 223, 51 - 234 - 224

Készítette: Szombathely, 2007. január 08.

Kupi Zoltán

Kupi Zoltán

földmérő vállalkozó EV-1780 Kamarai tagsági szám: 18 - 0130
9700 Szombathely, Orgona u. 16.
Adószám: 53284561-2-38
Bank: 10200641-47070510
Vez. Terv. Eng. 18-130
Ingatlanrendező sz.: 1061/1991

