


tervezési terület határa



Kisvárosias lakóterület



Kertvárosias lakóterület

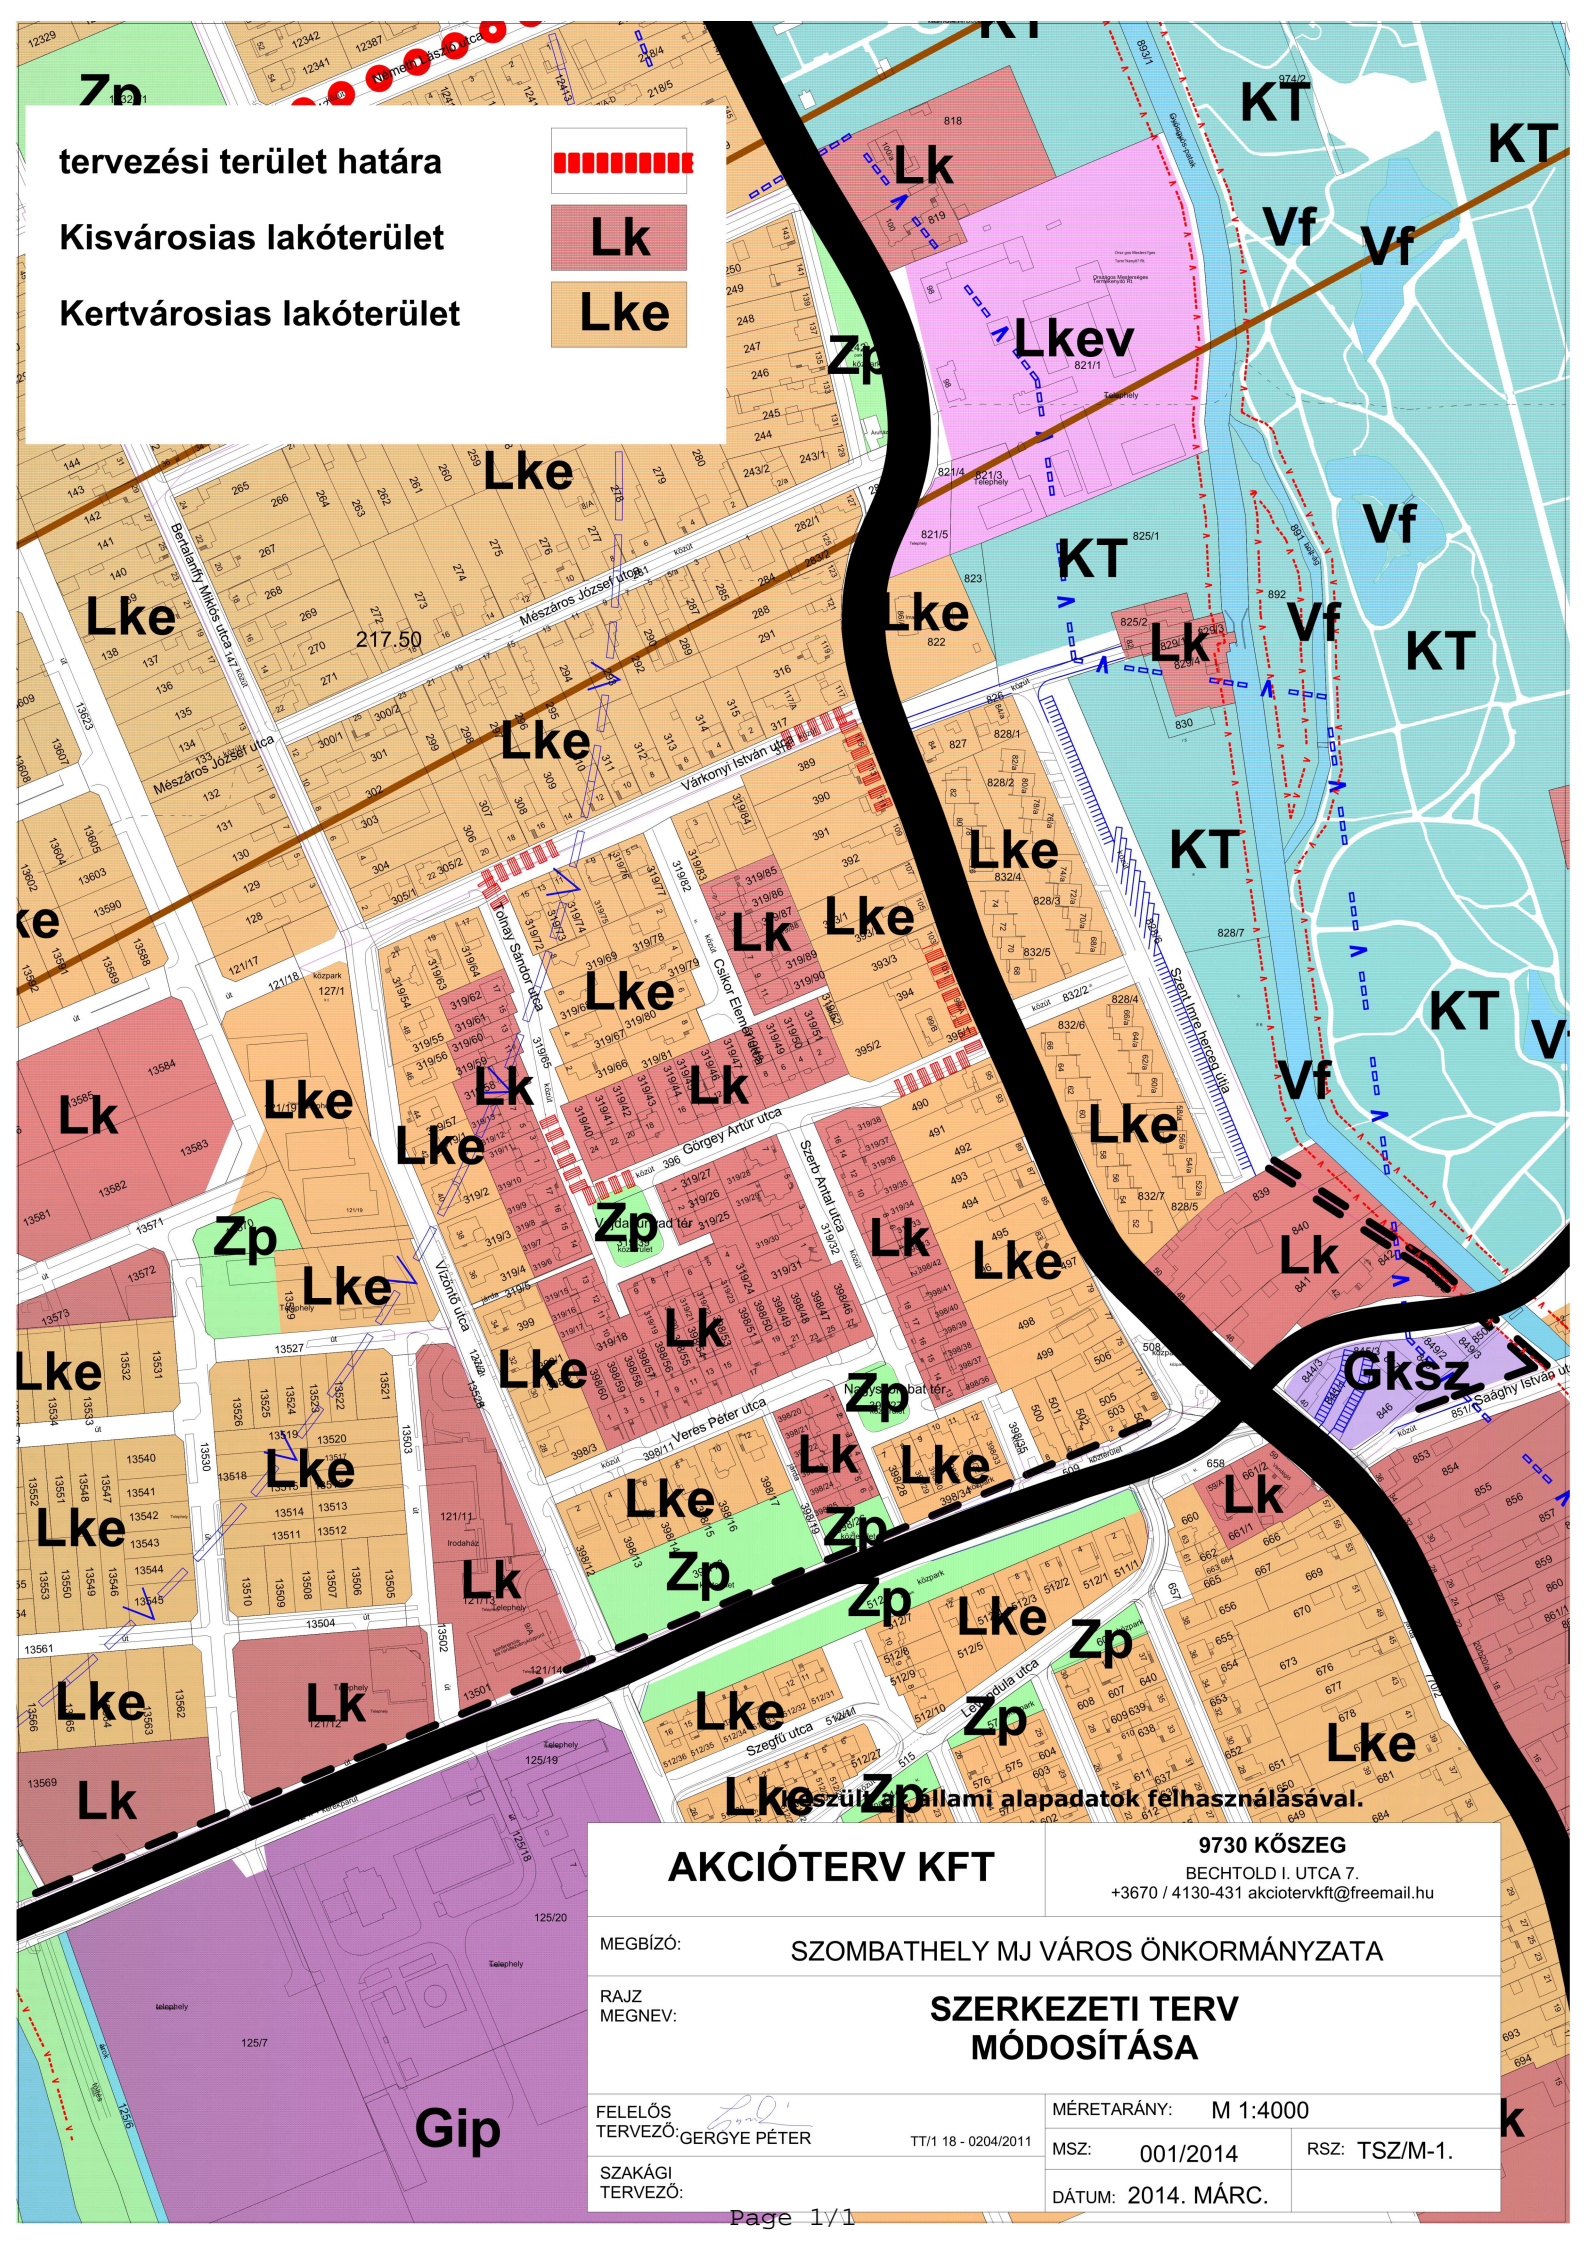

# AKCIÓTERV KFT

9730 KŐSZEG

BECHTOLD I. UTCA 7.

+3670 / 4130-431 akciotervkft@freemail.hu

MEGBÍZÓ:

SZOMBATHELY MJ VÁROS ÖNKORMÁNYZATA

RAJZ

MEGNEV:

## SZERKEZETI TERV MÓDOSÍTÁSA

FELELŐS

TERVEZŐ: GERGYE PÉTER

TT/1 18 - 0204/2011

MÉRETARÁNY: M 1:4000

MSZ: 001/2014

RSZ: TSZ/M-1.

SAKÁGI

TERVEZŐ:

DÁTUM: 2014. MÁRC.