

Térképmásolat


Iktatószám: 1/1978/2013

Szelvényszám: 51-232-22

Méretarány: 1:2000

Vetület: EOV

SZOMBATHELY, külterület 92/66

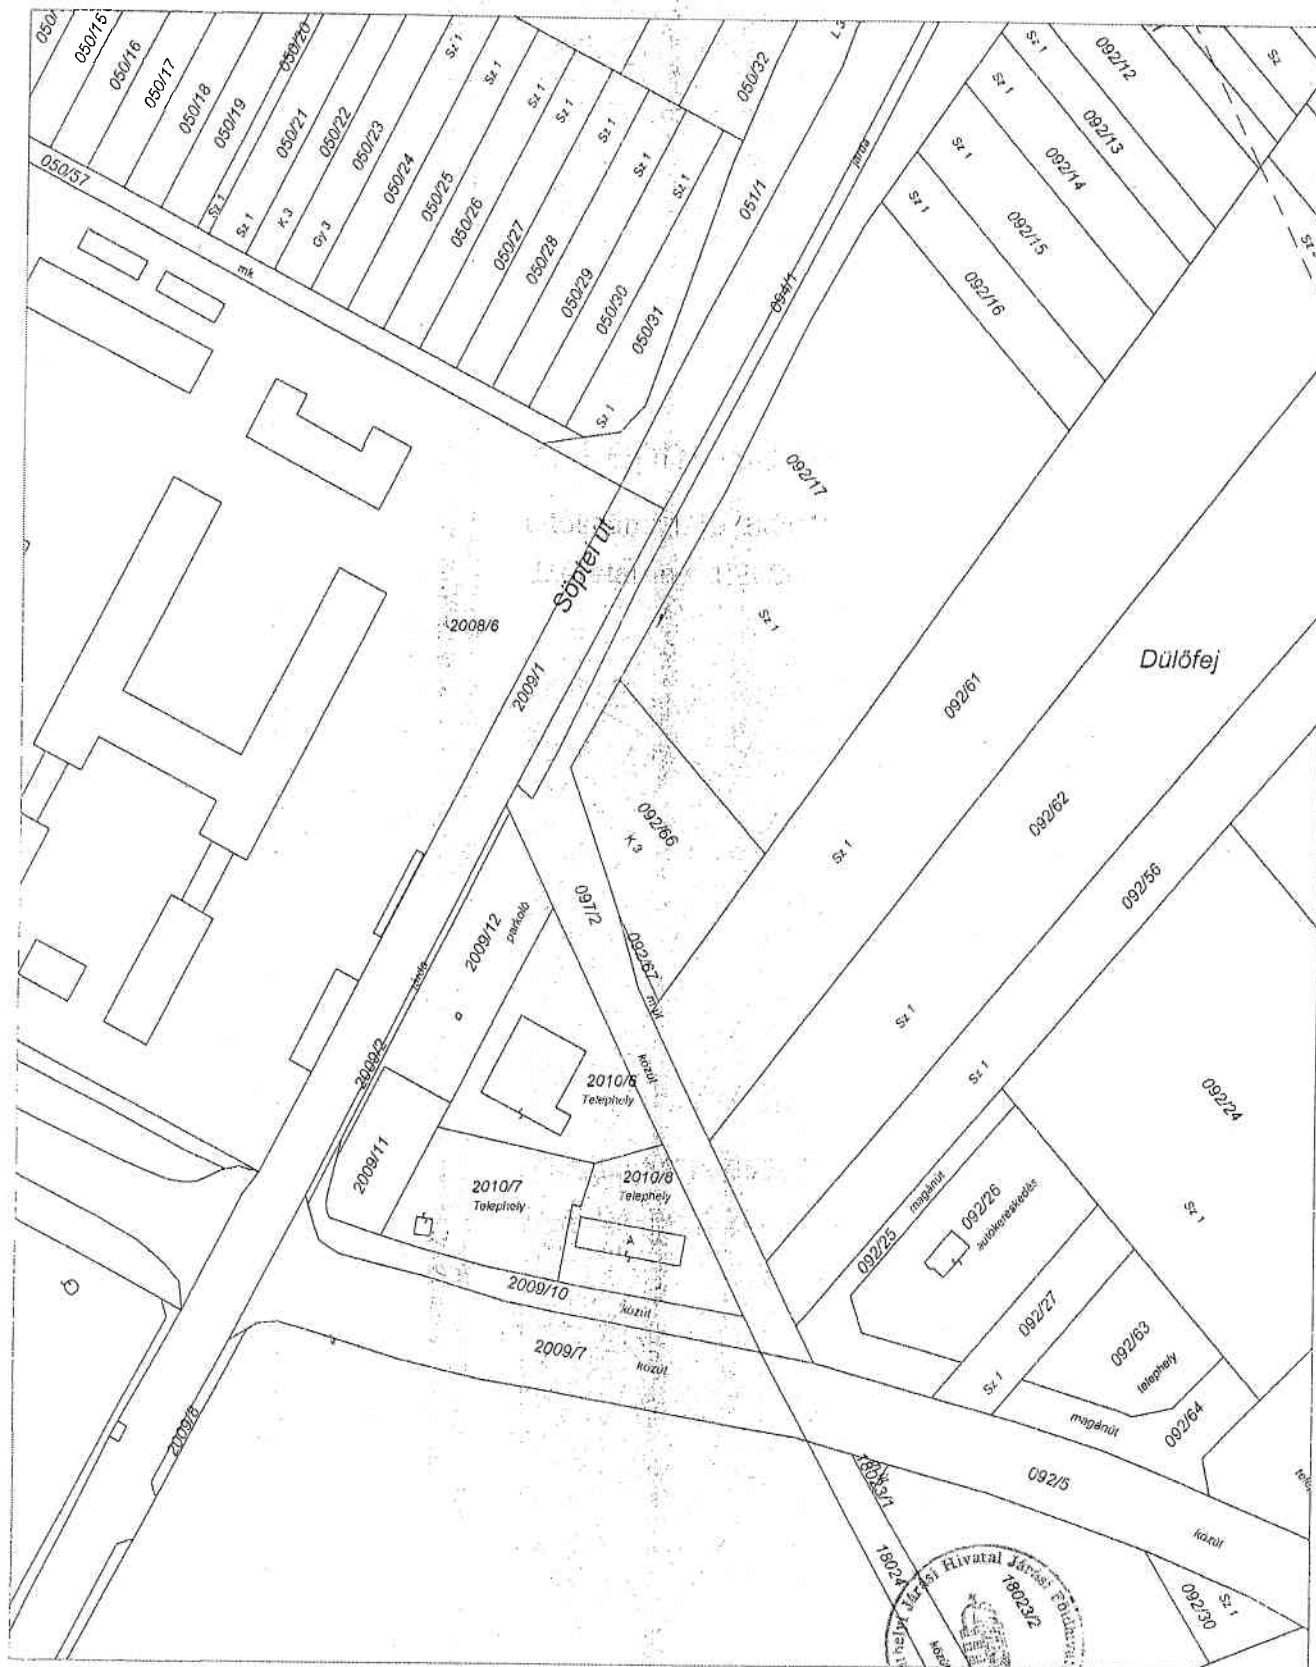

Ez a hiteles térképmásolat (földmérési adat) a keltezést megelőző napig megegyezik az eredetivel.

Szombathely, 2013. október 14.

Horváth Zsófia