

A munkát végző szerv neve

Munkaszám: VG-30/2013

VARGA GEODÉZIA KFT.
9700 Szombathely Rauscher M. u. 24. Pf. 444
Adószám: 118991032-18
Bank: 72100237-11077469
Telefon: +36 20 243-6556

Adatszolgáltatás iktatószáma: 2/285/2013


VÁLTOZÁSI VÁZRAJZ

Szombathely-Kőszeg DN150 földgázszállító vezeték és tartozéka(i)
bányászalmi jog bejegyzéséhez a 0195/122, 0200/2, 0201/2, 0201/75-89,
0201/91-99, 0201/103-104, 0208, 0231/3-4, 0233, 0234/97-114
és a 0234/121-124 hrsz-ú földrészleteken

Méretarány= 1:4000

EOV

A nyomvonal adatok az FGSZ Zrt. nyilvántartásából származnak.

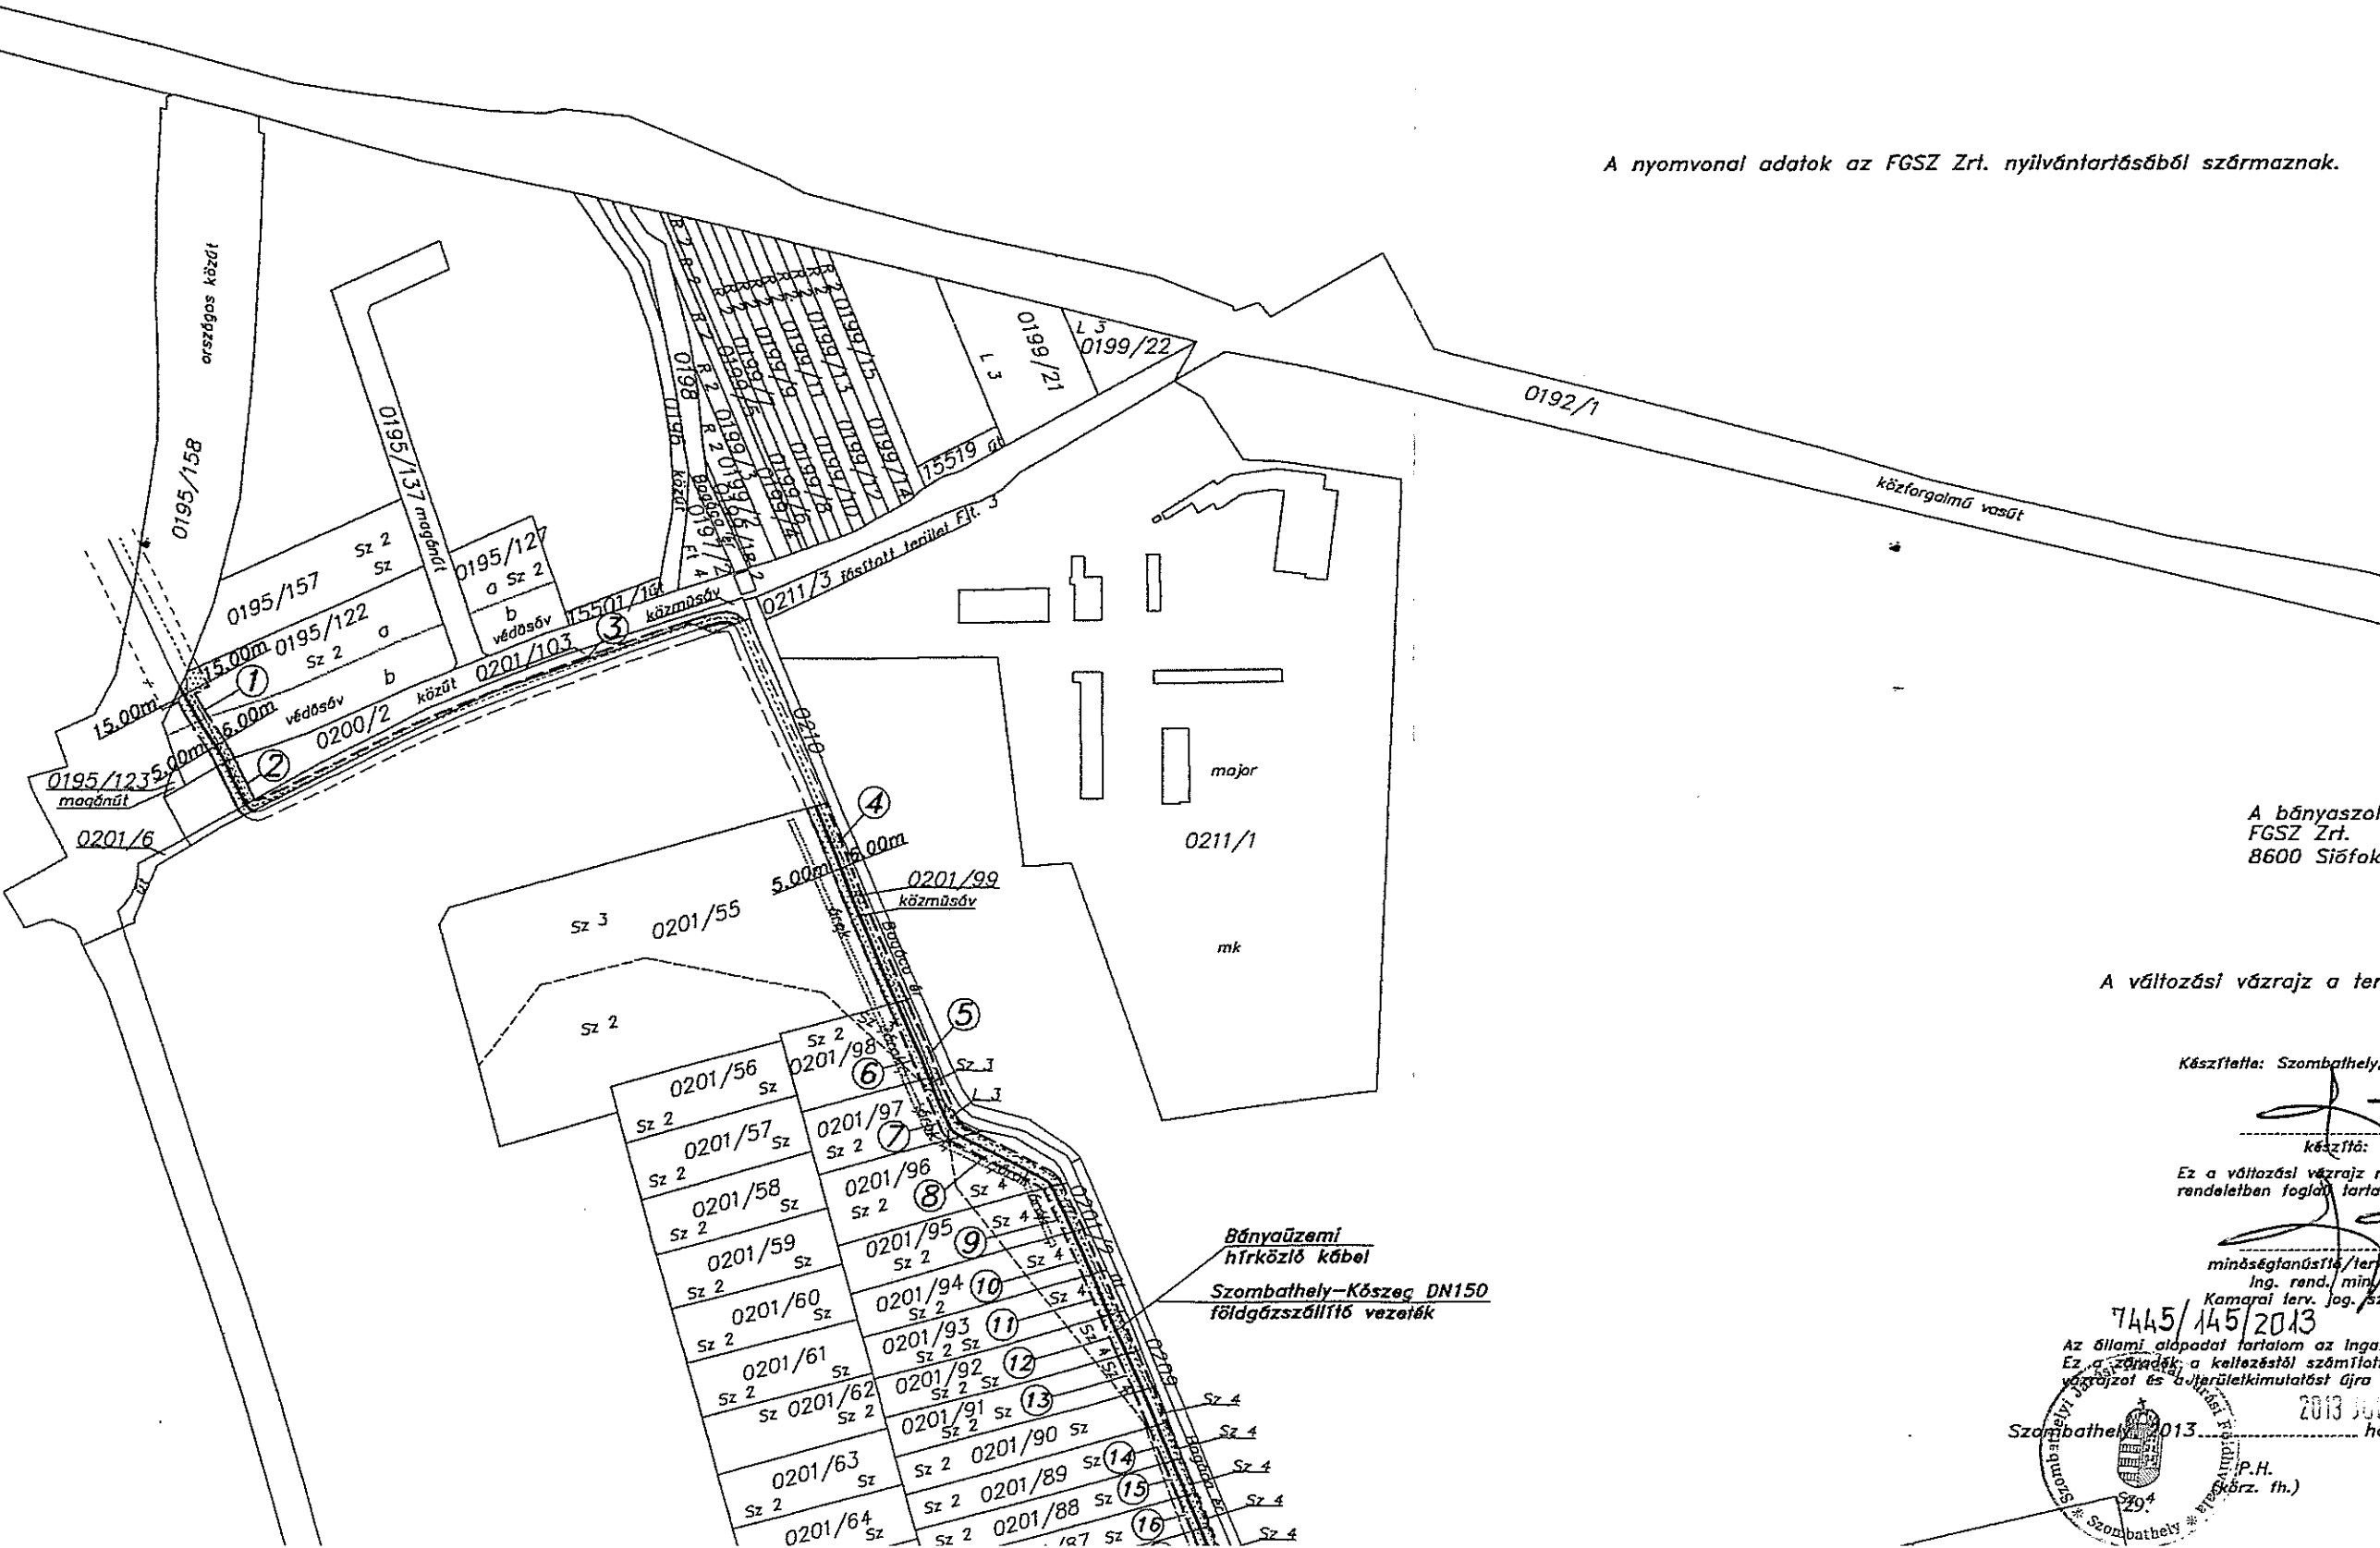

A bányászalmi jog jogosultja:
FGSZ Zrt.
8600 Siófok, Tanácsház u. 5.

A változási vázrajz a területkimutatással együtt érvényes.

Készítette: Szombathely, 2013. május 15.

készítő: Varga Ádám

Ez a változási vázrajz megfelel a 25/2013 (IV. 16.) VM
rendeletben foglalt tartalmi és pontossági előírásoknak.

VARGA ÁDÁM
teljesítmény mérő
minőségirányítási/tervező: Varga Ádám Ing. rend. min. sz.: P.H. 2003
Ing. rend. min. sz.: 1824/2003 Kamari lev. jog. szám: GD-1/18-0421

7445/145/2013

Az állami alapadat tartalom az ingatlan-nyilvántartási térkép tartalmával megegyezik.
Ez a vázrajz a keletkezéstől számított egy évig hatályos, későbbi felhasználás előtt a
vázrajzot és a területkimutatást újra záradékolni kell.



2013. június 25. nap

Szombathely, 2013. június 25. nap

Záradékolás 317/1990