


HELYSZÍNRAJZ

M=1 : 500

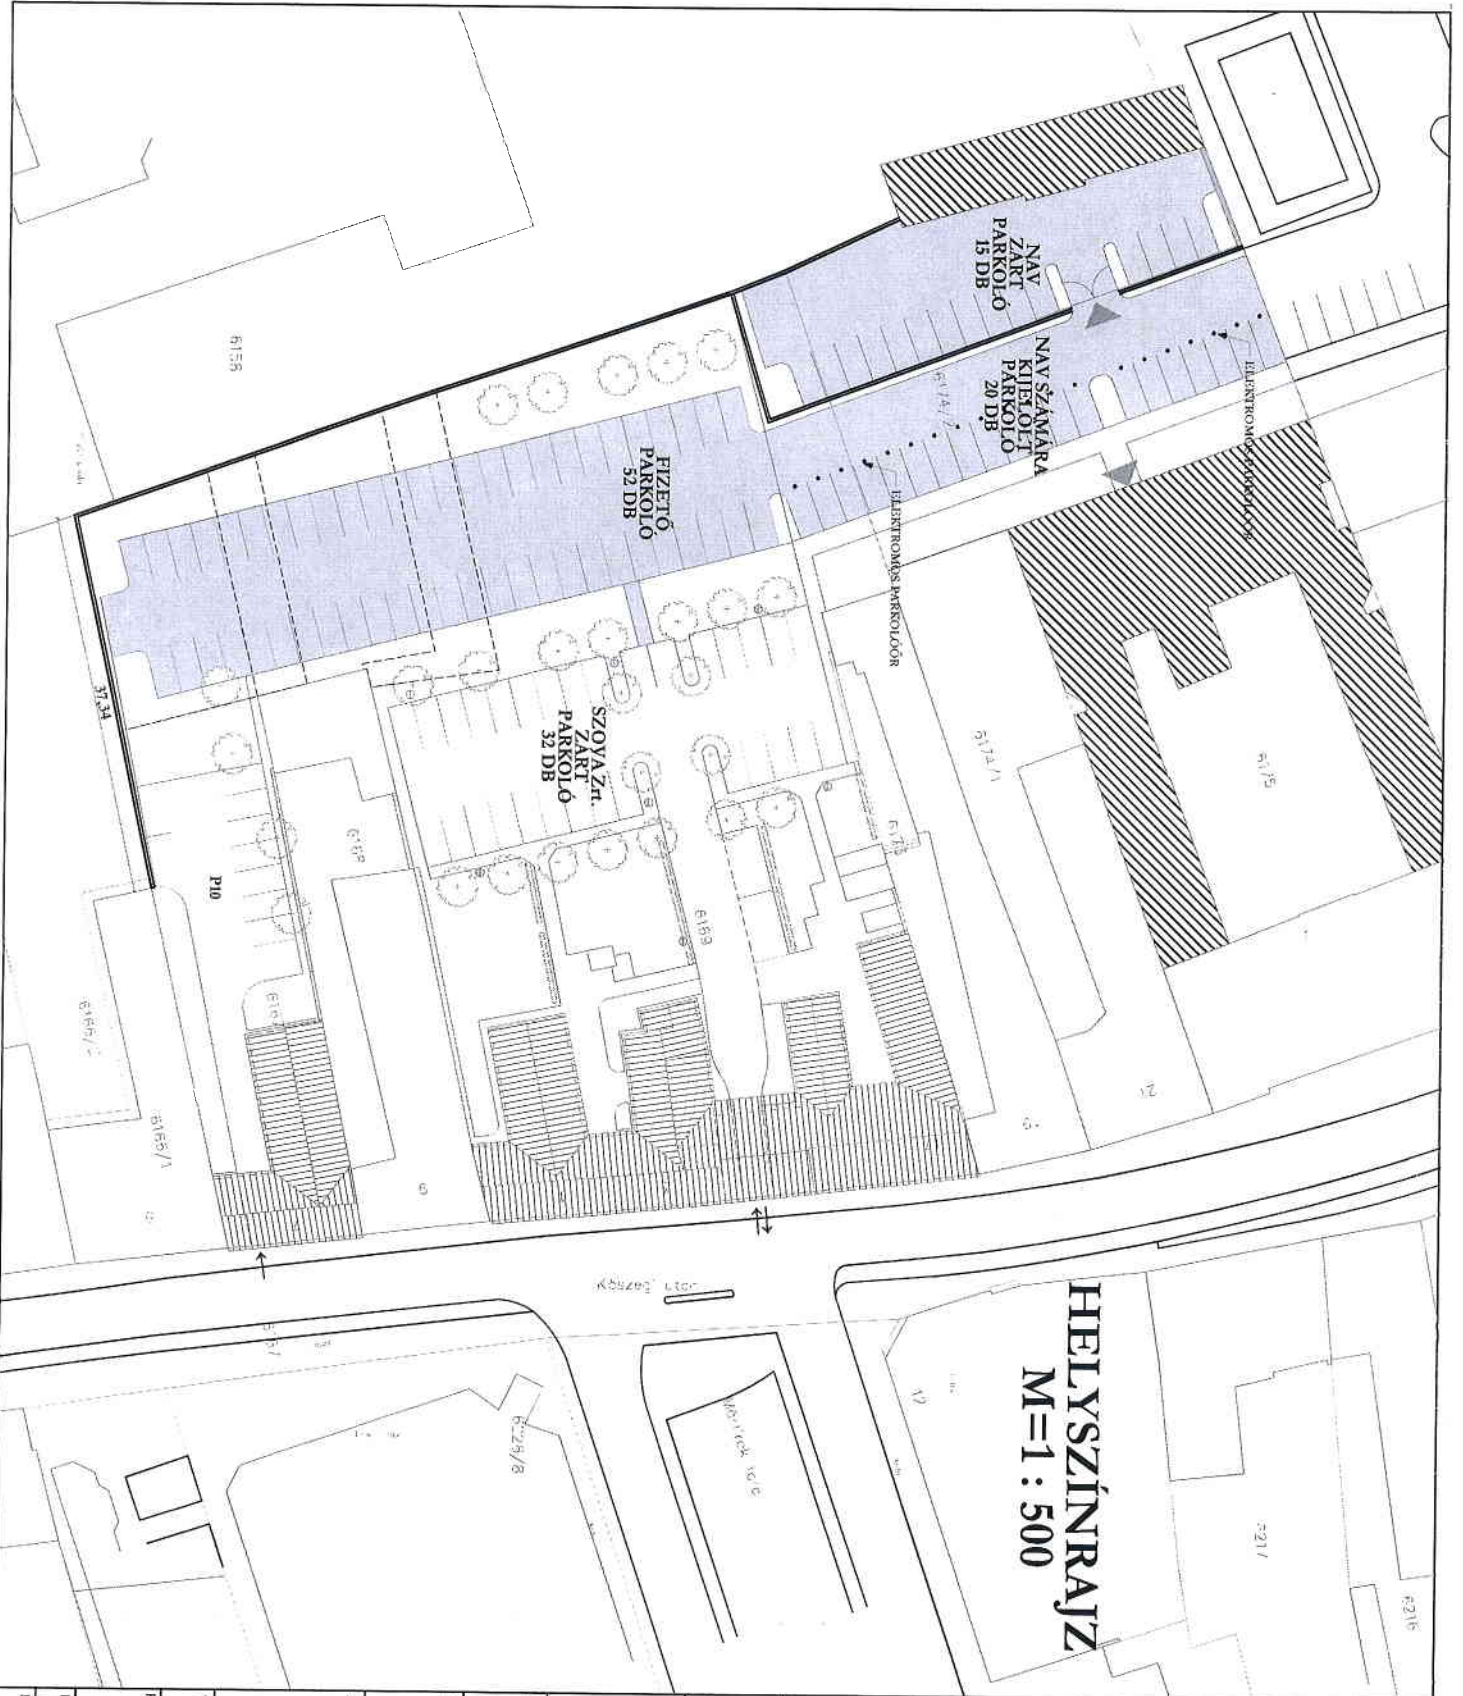

SZOVA SIKERÉRTÉKELŐ
 Vagyongyszerzési és Vagyongazdálkodási Zrt.
 9100 Sárospatak, Welther Károly Utca 4.

JELMAGYARÁZAT:
 [Hatched Box] MEGLEVŐ PARKOLÓK
 [White Box] ÚJ PARKOLÓK

MUNKÁMEGNEVEZÉS:
 SZOMBATHELY, KŐSZEGI U. TÖMBBELSŐ PARKOLÓ BŐVÍTÉSE

ÉPÍTŐI:
 SZOVA SZOMBATHELYI VAGYONHASZNOSÍTÓ ÉS VÁROSGAZDÁLKODÁSI Zrt.

SZOMBATHELY, WELTHER KÁROLY UTCA 4.

TERVFAJLAIK:
 MŰSZAKI MELLÉKLET

FAJZ MEGNEVEZÉSE:
 Átvezeti helyszínről NAV számára kijelölt parkolók feltüntetésével

MÉRÉTAJÁNY: FAJZMÉRLET: FAJZSZÁM:
 M = 1:500 A / 3 E-1

DÁTUM: 2014. január 22.