


Keresztszelvény M 1:100

970+53,30
(970+53,05 geom.szelv.)

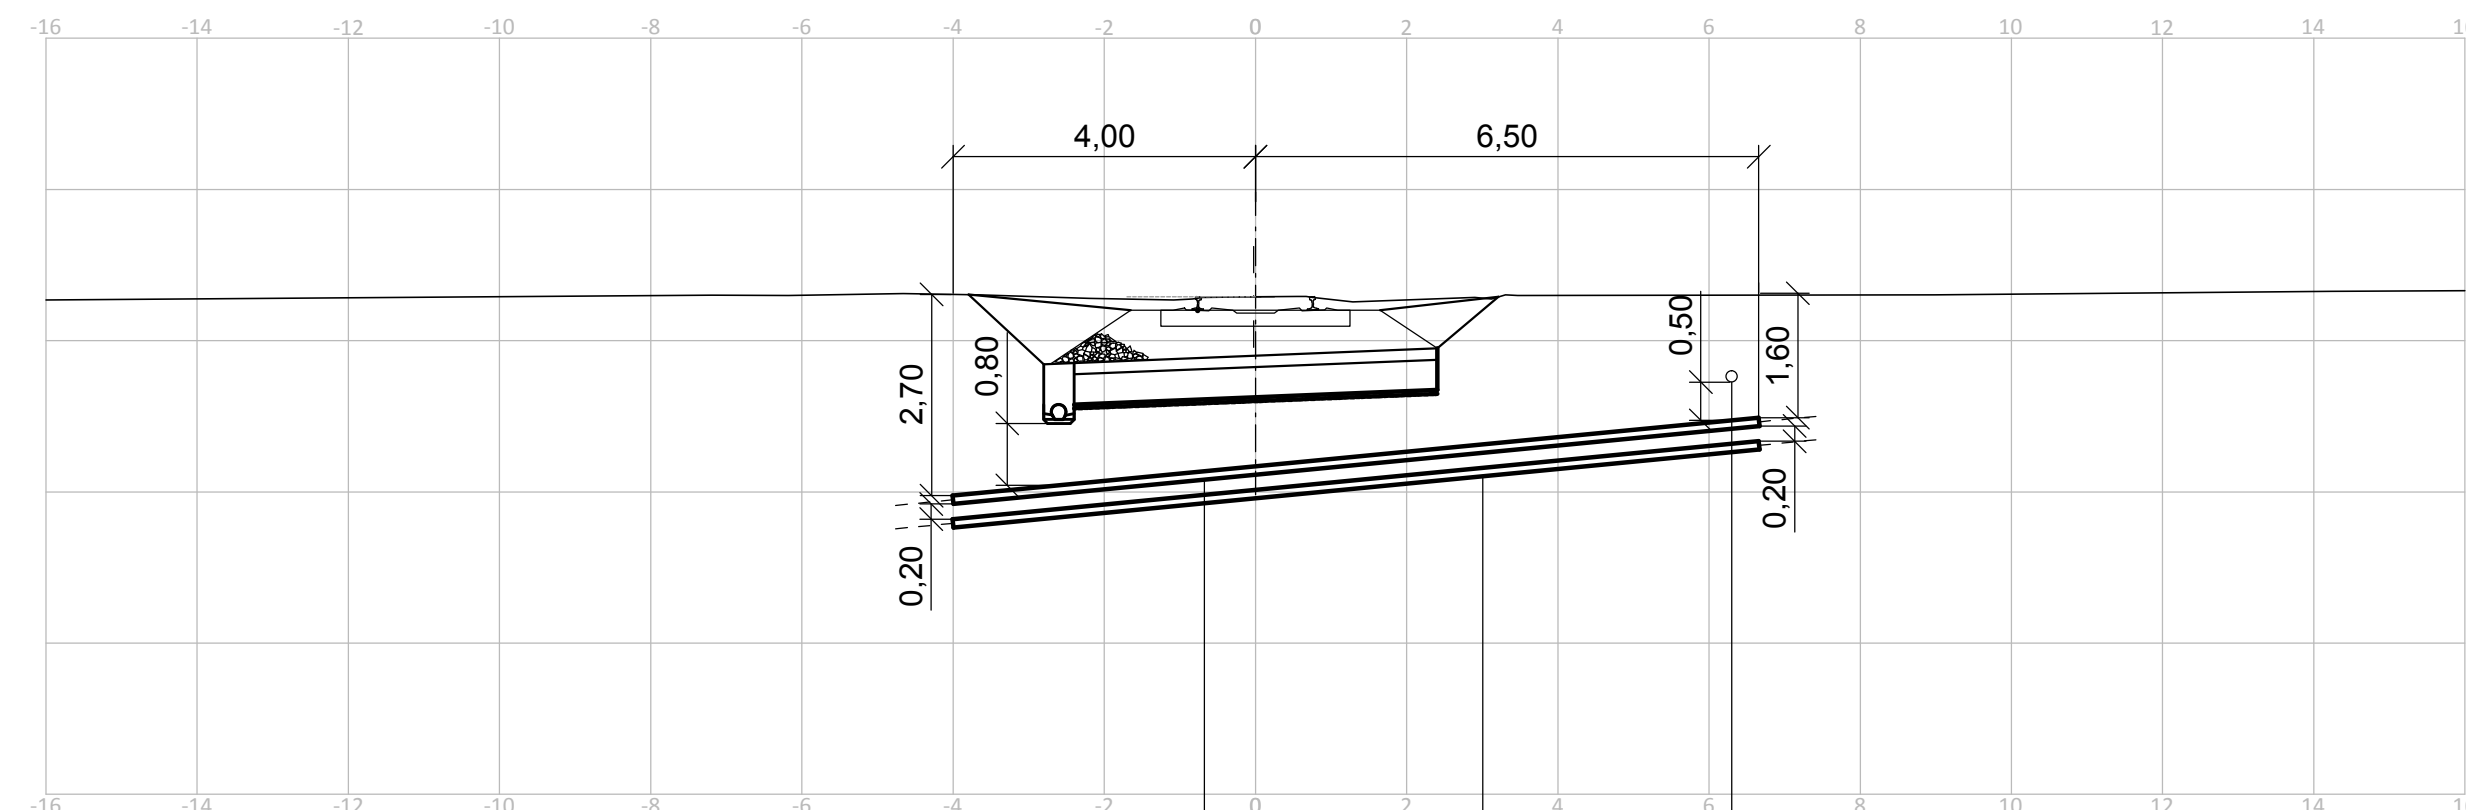


Tervezett 2db Ø110mm KPE tip.
védőcső, hossz: 10,50 m

Tervezett 1db Ø110mm és
1db Ø160mm KPE tip.
védőcső, hossz: 10,50 m


Meglévő Magyar Telekom
kábel

Kábelárok mintakeresztmetszelve


1db 25kV-os kábel + 1db 25kV-os kábel+
1db térvilágítási kábel

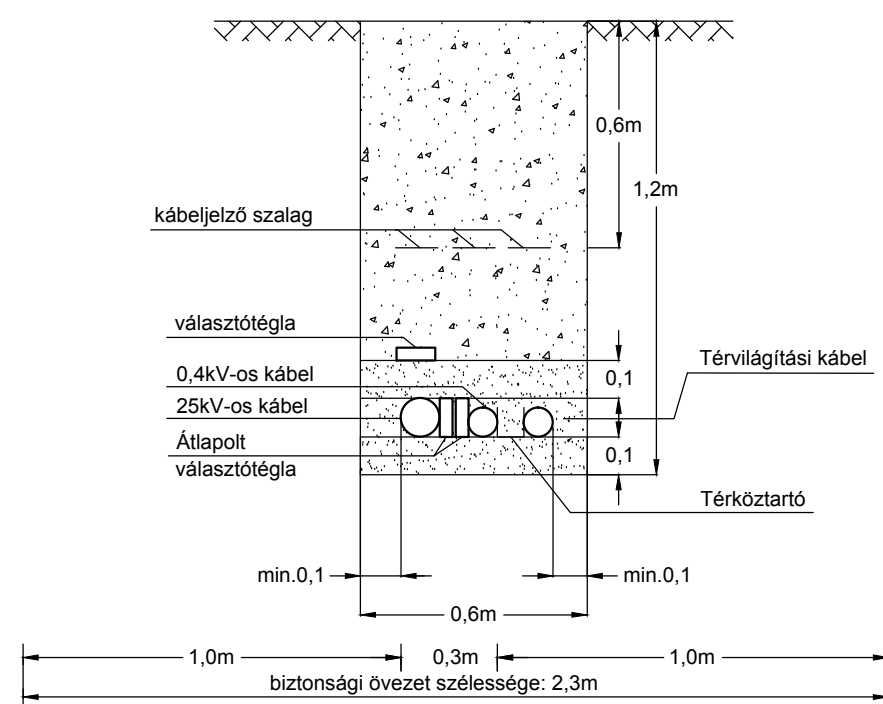

Védőcsövek vázlatos elrendezése kábelárókban

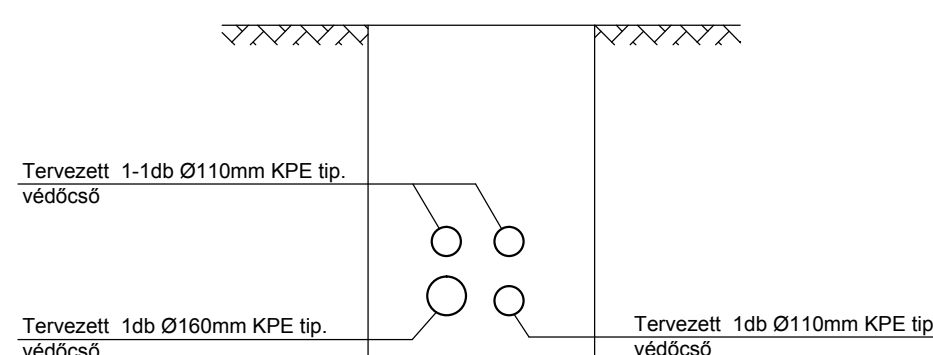

Helyszínrajz M 1:500

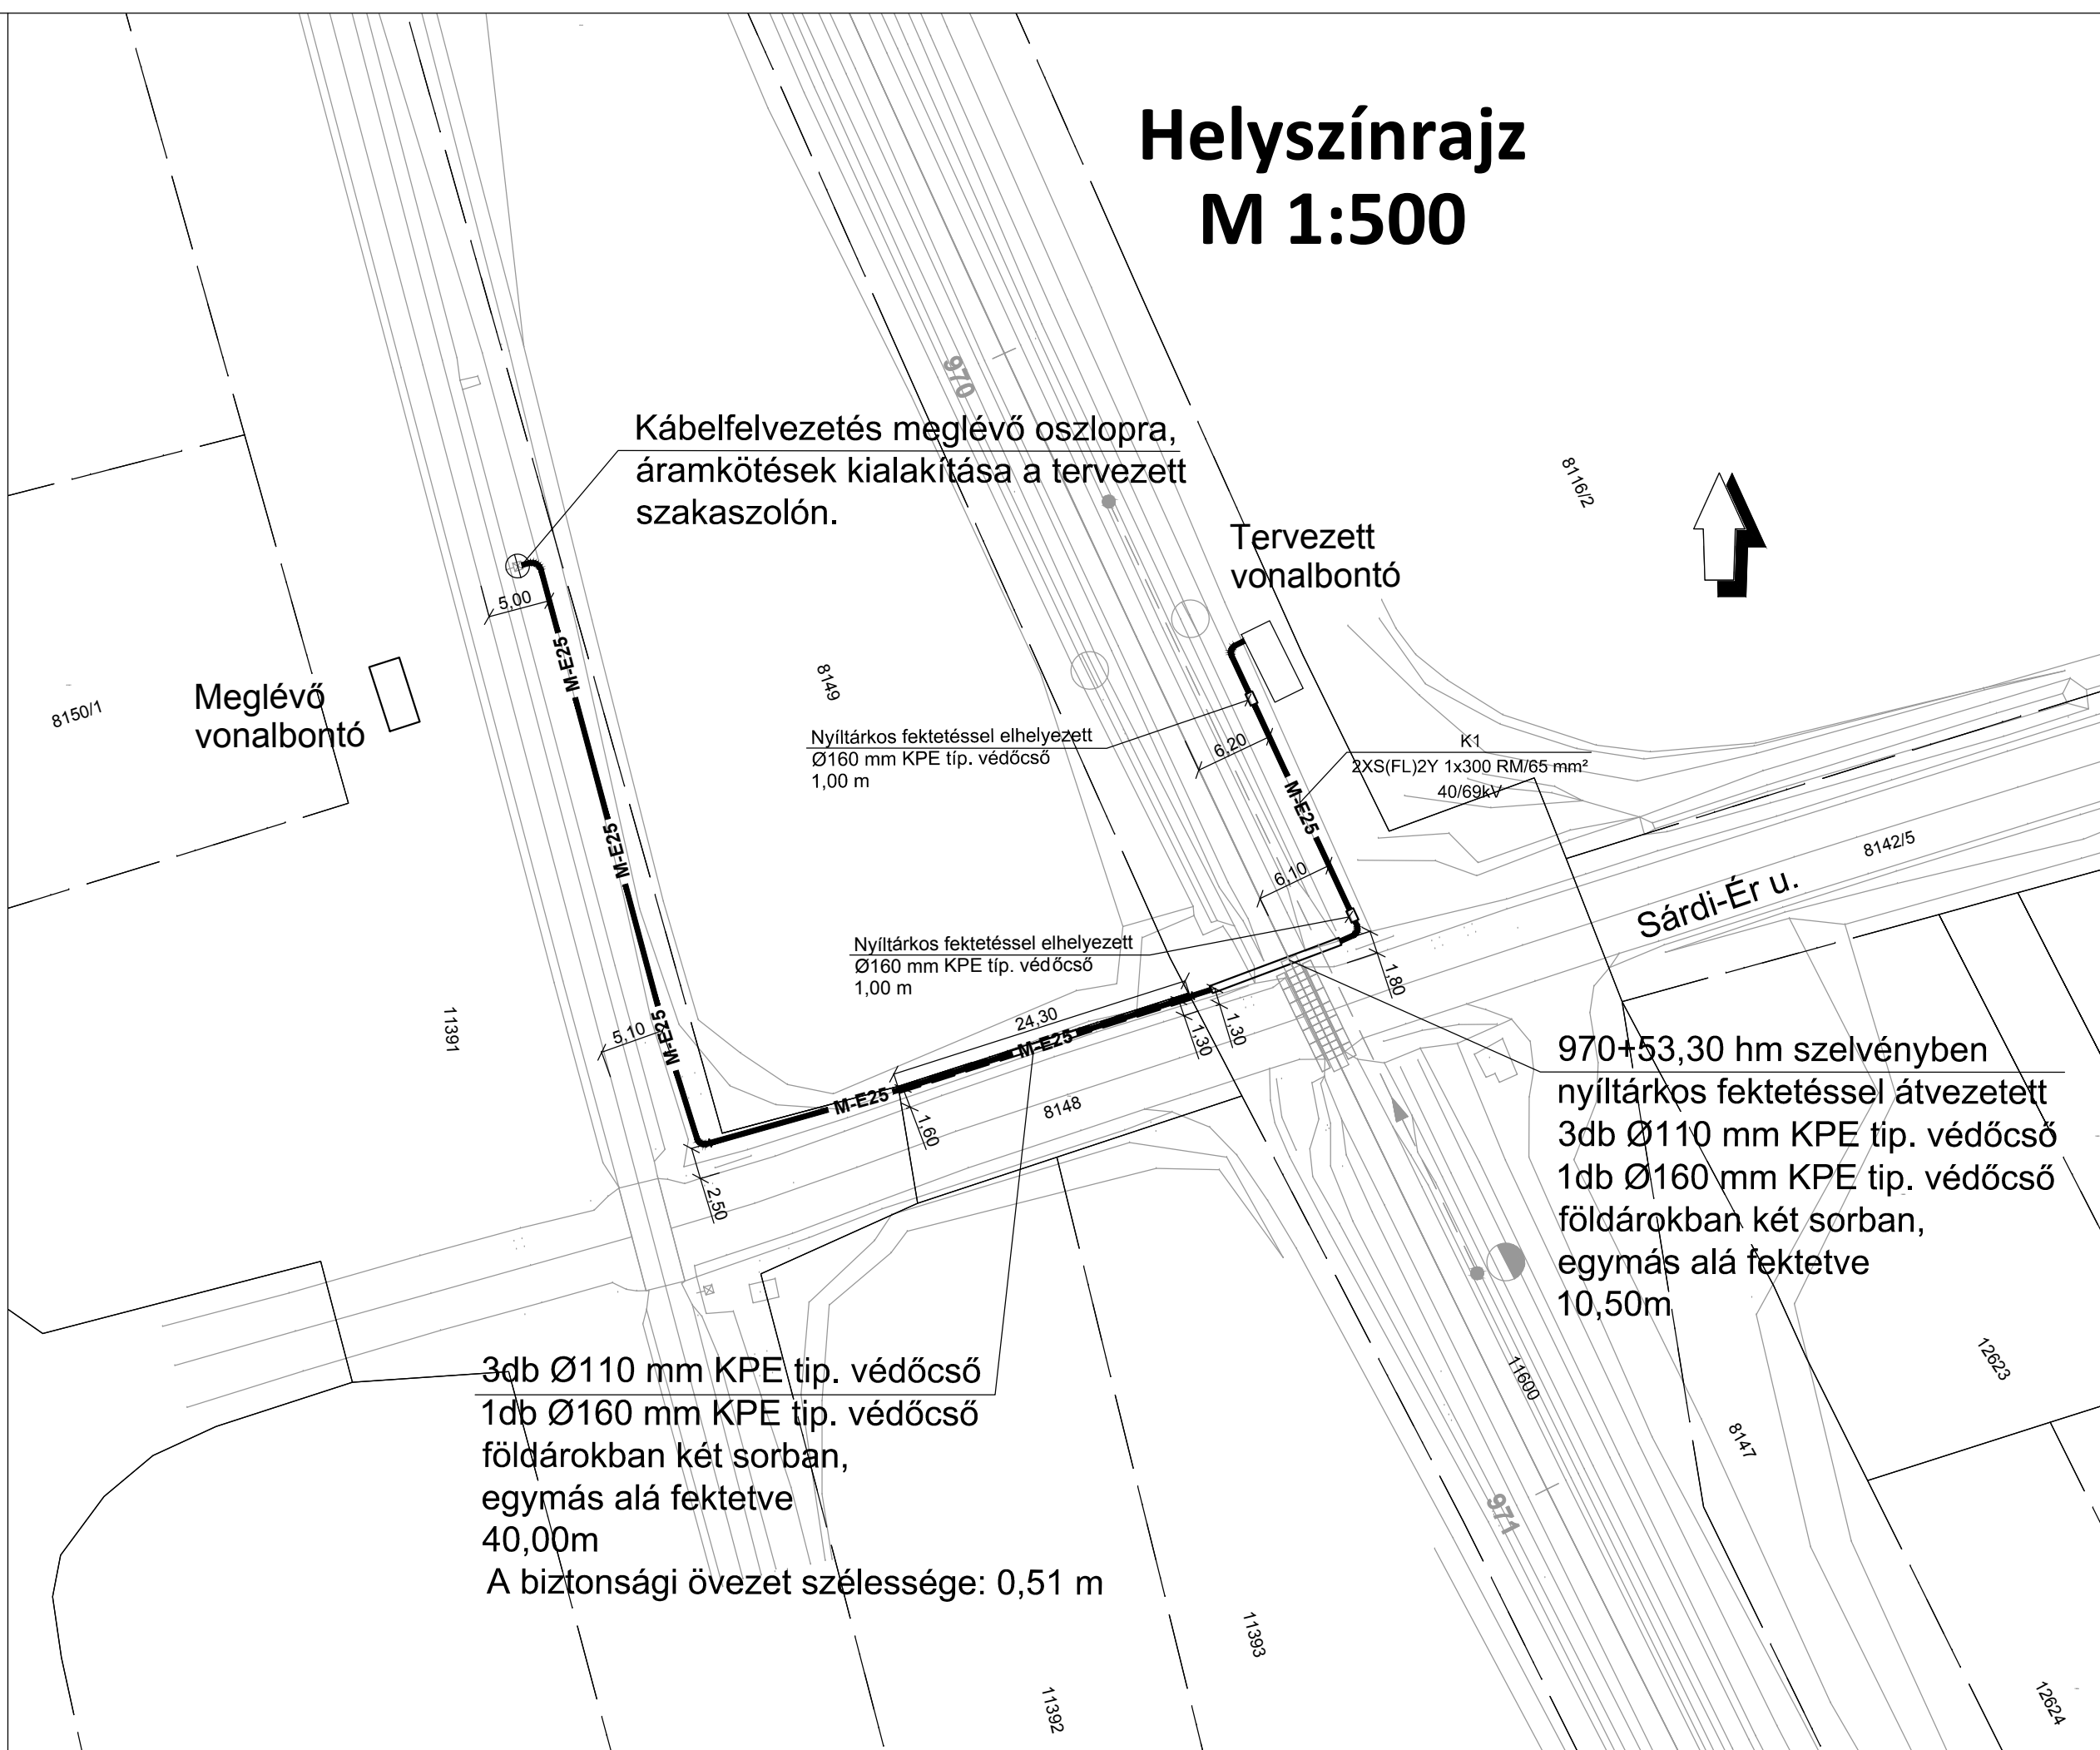

Kábelvezetés meglévő oszlopra,
áramkötések kialakítása a tervezett
szakaszolón.

Tervezett
vonalbontó

Meglévő
vonalbontó

3db Ø110 mm KPE tip. védőcső
1db Ø160 mm KPE tip. védőcső
földárókban két sorban,
egymás alá fektetve
40,00m
A biztonsági övezet szélessége: 0,51 m

970+53,30 hm szelvényben
nyíltárkos fektetéssel átvezetett
3db Ø110 mm KPE tip. védőcső
1db Ø160 mm KPE tip. védőcső
földárókban két sorban,
egymás alá fektetve
10,50m

Jelmagyarázat

- M-E25 Tervezett GYSEV tulajdonú 25kV-os kábel
- M-E25 A tervezett kábel biztonsági övezetének határa
- Tulajdoni határ
- Tervezett felsővezeték tartó oszlop
- Meglévő felsővezeték tartó oszlop

Megjegyzés

1. Feszültség: 1x25kV , 50Hz
2. A 25kV-os, a 0,4kV-os és a térvilágítási kábeleket közös nyomvonalon kell fektetni. A kábelárok kialakítása a mintakeresztmetszelve szerint.
3. Jelen terv a közműgenplánnal együtt érvényes és azzal együtt kezelendő!

Tárgy: Engedélyezési, illetve egyesített tervek készítése a 17. sz. vasútvonal Szombathely (kiz.) - Zalaszentiván (kiz.) szakaszára

Megrendelő: GYŐR - SOPRON - EBENFURTI VASÚT ZRT.

Tervező: Konzorcium vezető: CashFund Kft. 1188 Budapest, Damjanich u. 15.
Konzorcium tag: FOMTERV MÉRNÖKI TERVEZŐ ZRT. 1024 Budapest, Lövőház u. 37.
Konzorcium tag: AKMI Kft. 1116 Budapest, Hengermatem út 49-51.
Konzorcium tag: UVATERV 1117 Budapest, Dombóvári út 17-19.

IMSYS Kft. 1033 Budapest, Mozak utca 14/a.
 TRENTECON GOMI 1133 Budapest, Váci út 78. 3. emelet.

I. tervezési szakasz:		Szombathely állomás (kiz.) - Hatmajor forg. kit. (kiz.) (968+51,16 - 1040+72,02)		Tervszám:	13.13.098.
Felelős tervező:	Szakági mérnök:	Belső ellenőr:	Szakági irodavezető:	Szakági igazgató:	
Kamasz Ernő EN-T 01-2876	Sterl András	Kovács László EN-T 01-9166	Kovács László	Sali Emil	
Szakág: 08. Felsővezeték					
Részlet: Vonalbontók közötti átkötés terve					
Névkonverzió: 17-01 - EGY - 08 - FE - VBA - 09 - JV - 03				Dátum:	2014. 01. 30
Tervezési szakasz	Tervfázis	Szakág jele	Rajz típus és sorszám	Terv változat jele	Terv verziószám
					Rajzfóliát: 2 Méretarány: 0,23 m