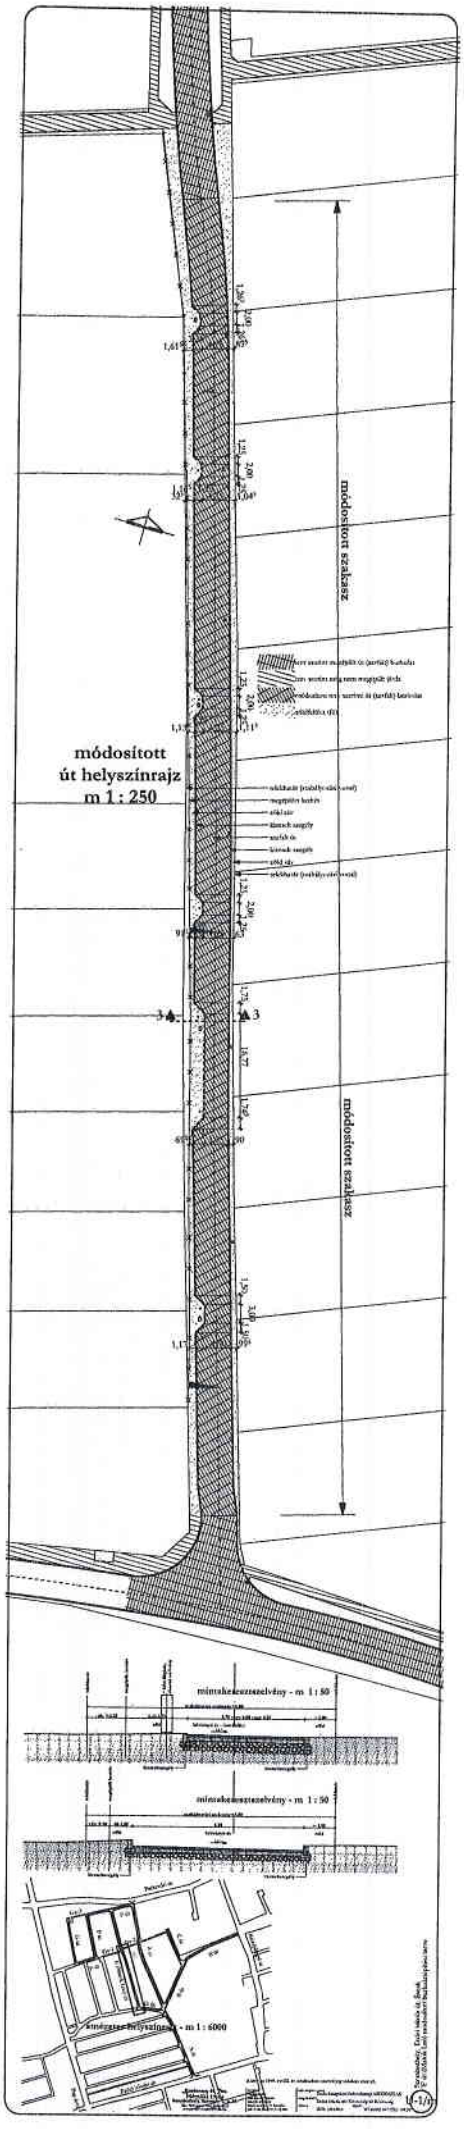2. sz. melléklet