


VÁLTOZÁSI VÁZRAJZ

a 4066, 16946 helyrajzi számú földrészletek határrendezéséről

M= 1:2000

Változás előtti állapot						Változás utáni állapot						Megjegyzés	
Hrsz	Alrészlet		min.o.	Terület ha. m ²	AK	Hrsz	Alrészlet		Terület ha. m ²	AK	Szolgalmi és egyéb jogok		
	jel	műv. ága					jel	műv. ága					min. o.
1	2	3	4	5	6	7	8	9	10	11	12	13	14
16946	-	Kivett sportközpont	-	3.3293	-	16946	-	Kivett sportközpont	-	3.3061	-	-	
4066	-	Kivett lh.,ud.,gazd. ép.	-	0.3350	-	4066	-	Kivett lh.,ud.,gazd. ép.	-	0.3582	-	-	
				3.6643	-				-	3.6643	-	-	

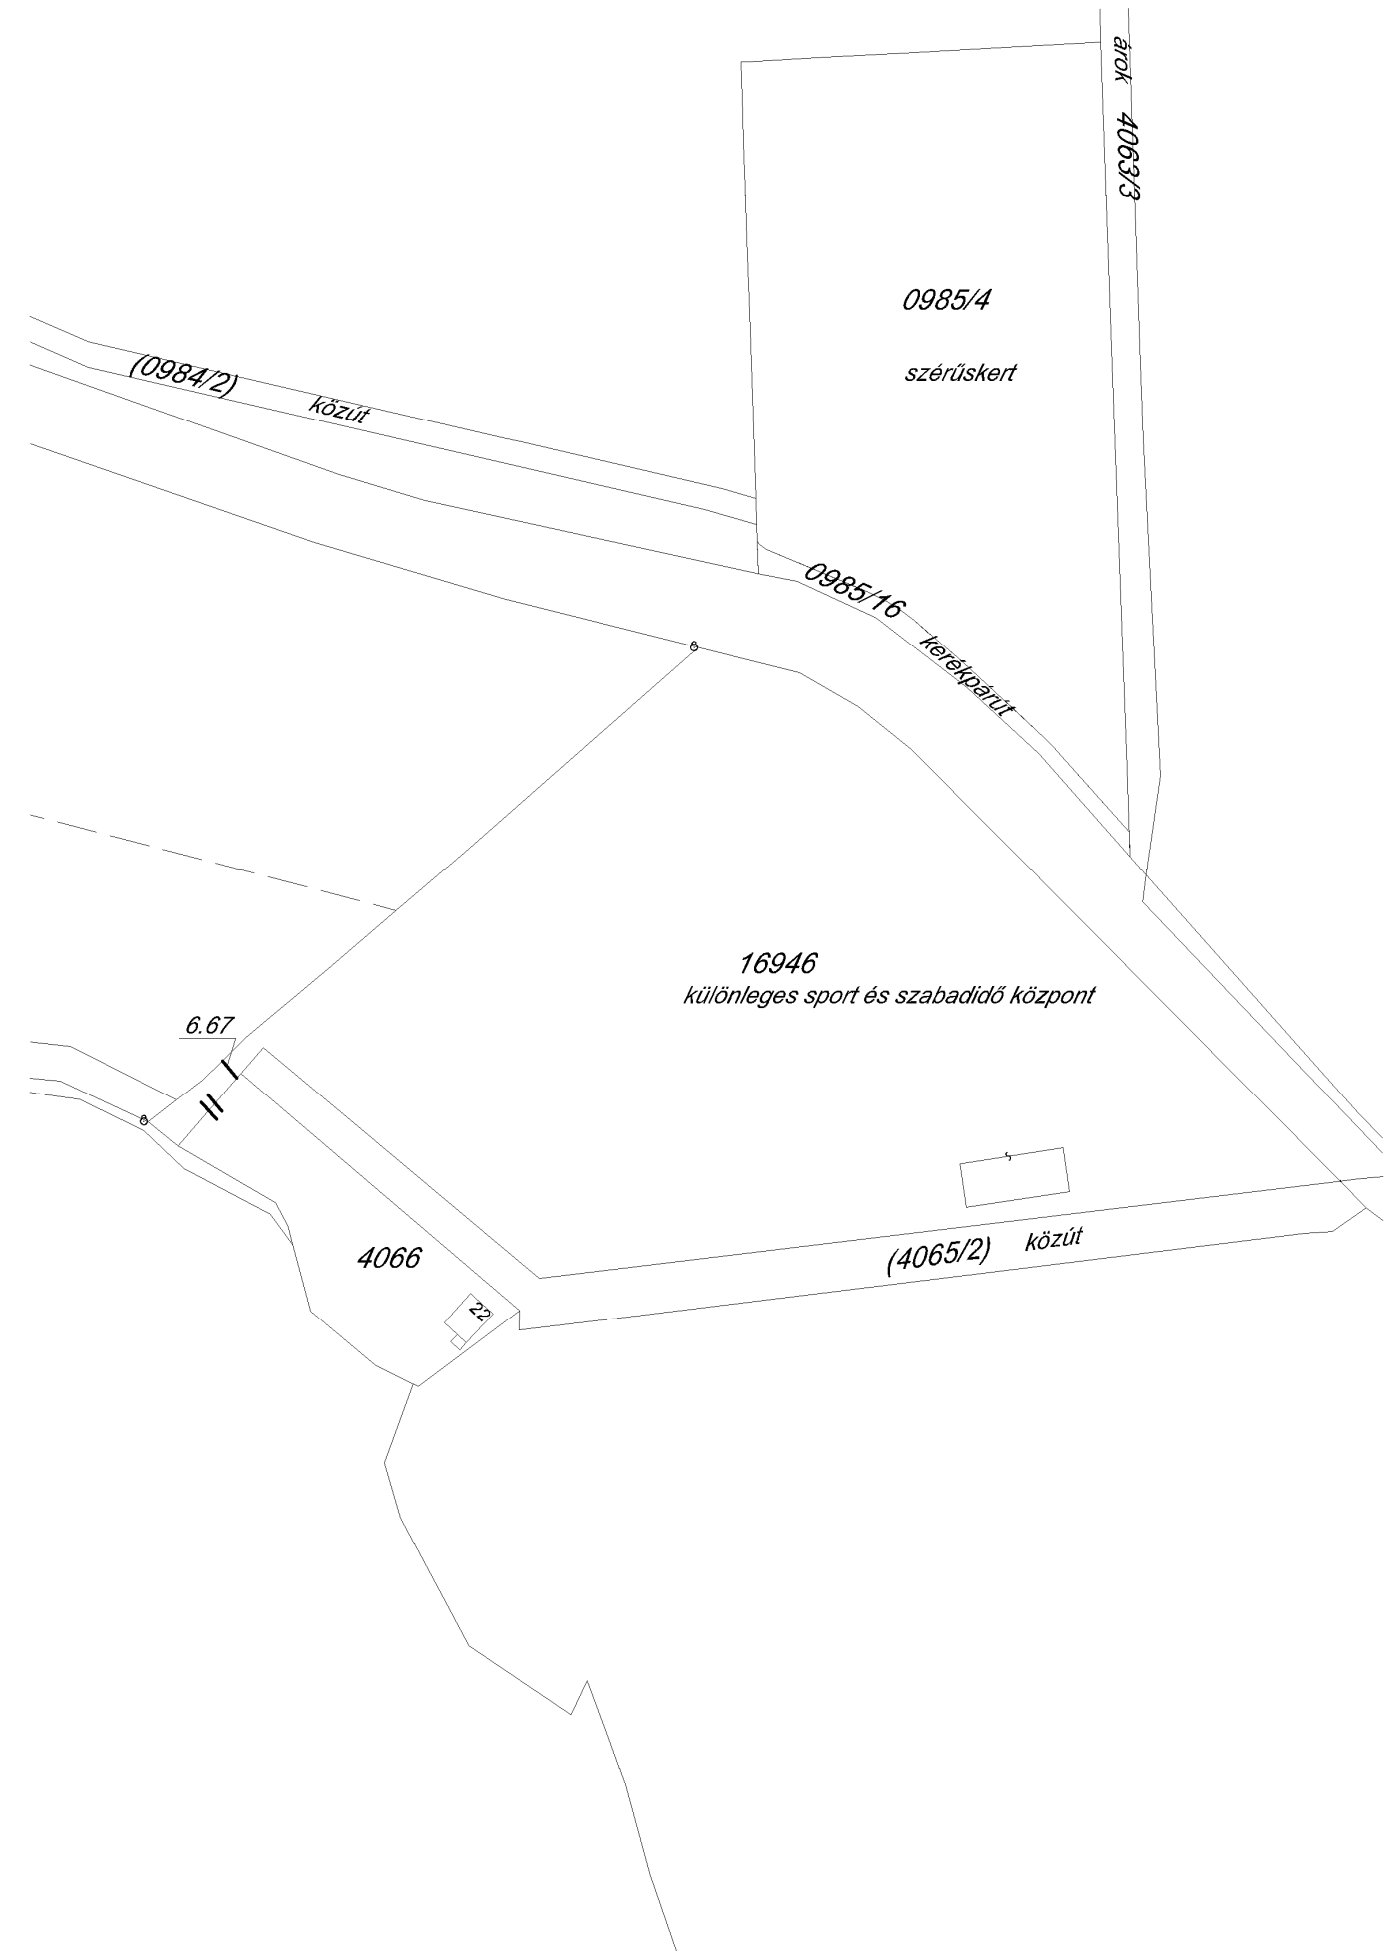

A birtokhatár rendezés akaratainknak megfelelően történt:

.....
.....
.....

Készítette: Budapest, 2014. november 02.

GeoBasic-MBF Kft.

Takács Nándor

Készítő

Ing.rend.min.sz.: 1645/2000

A művelési ágak, minőségi osztályok és a földminősítési mintatermek feltüntetése, valamint a földminősítési adatok számítása és ábrázolása helyes.

Szombathely, 2014. hó nap

.....
Mezőgazdász

Ez a változási vázrajz megfelel a 25/2013. (IV.16.) VM rendeletben foglalt tartalmi és pontossági előírásoknak.

A helyrajzi számozás és területszámítás helyes. Ez a záradék a keltezésétől számított egy évig hatályos, későbbi felhasználás előtt a vázrajzot újra záradékolni kell.

Szombathely, 2014. hó nap

.....
záradékoló

Takács Nándor

minőséget tanúsító földmérő

Ing.rend.min.sz.: 1645/2000

GD-T: 01-8871

P.H.

P.H.
(köz. írt.)

Ing.rend.min.sz.: