
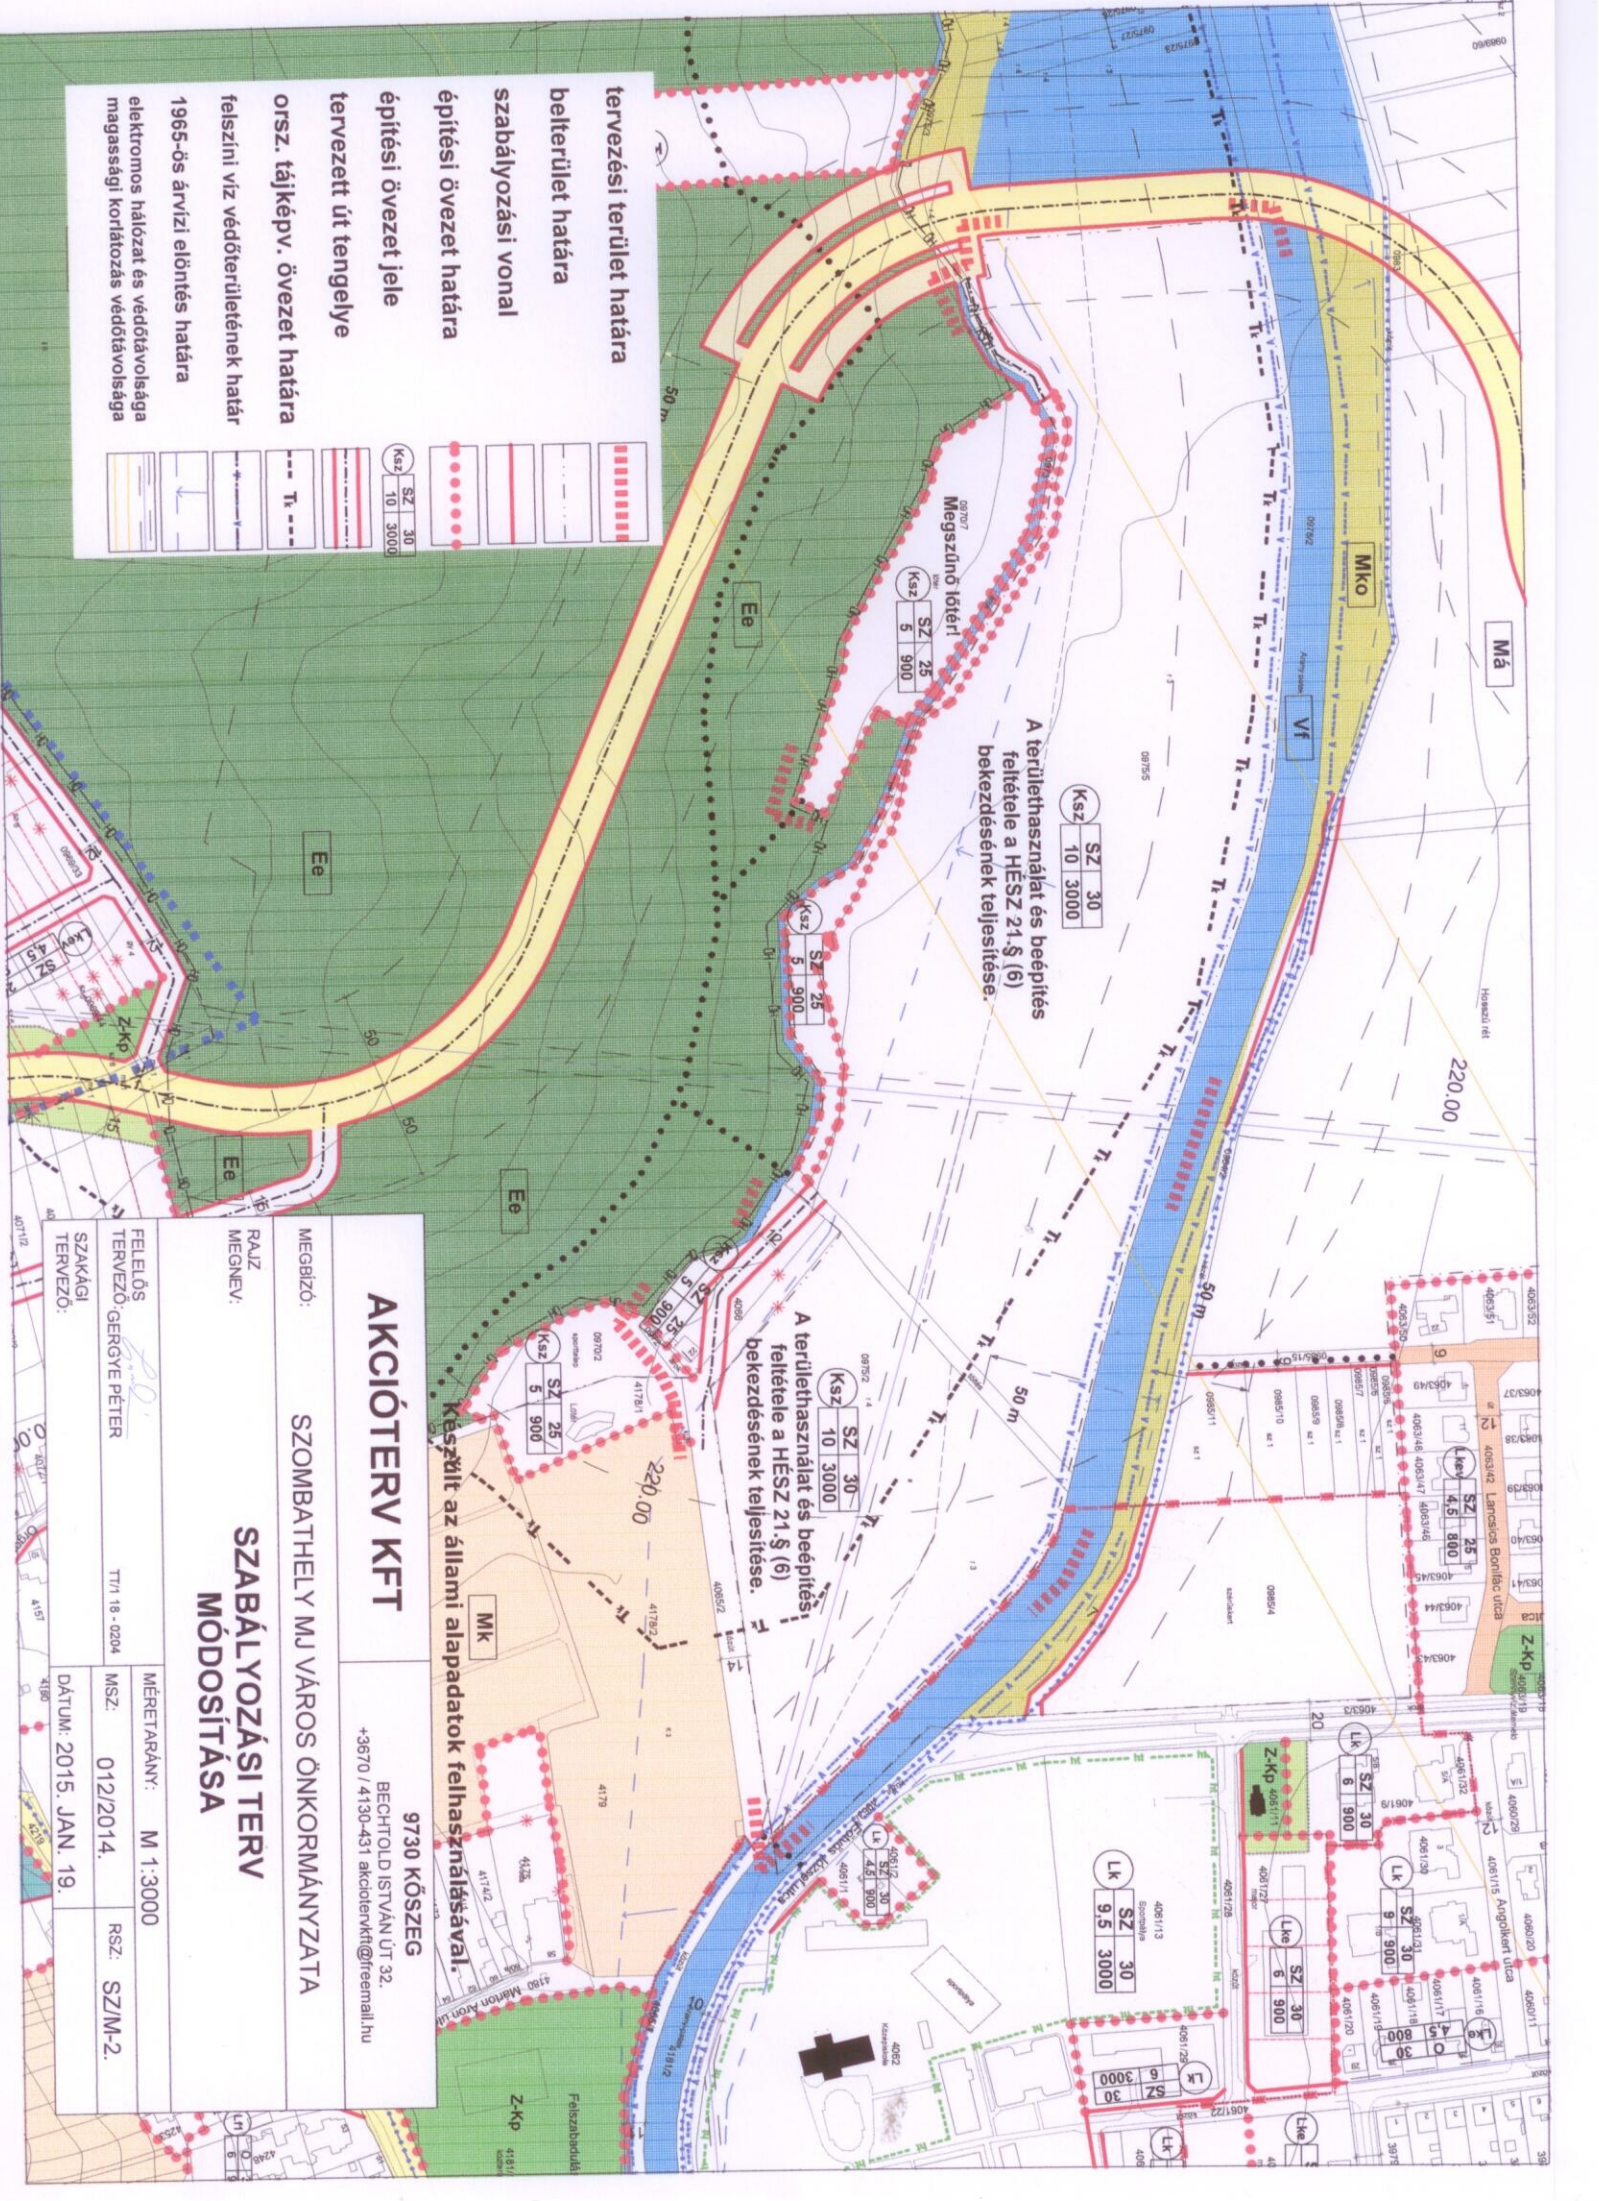


- tervezési terület határa
- belterület határa
- szabályozási vonal
- építési övezet határa
- építési övezet jele
- tervezett út tengelye
- orsz. tájképv. övezet határa
- felszíni víz védőterületének határ
- 1965-ös árvízi előntés határa
- elektromos hálózat és védőtávolsága
- magassági korlátozás védőtávolsága

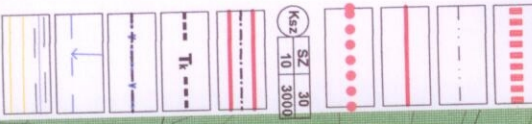

A területhasználat és beépítés feltétele a HÉSZ 21.§ (6) bekezdésének teljesítése.

A területhasználat és beépítés feltétele a HÉSZ 21.§ (6) bekezdésének teljesítése.

Készült az állami alapadatok felhasználásával.

AKCIÓTERV KFT

SZOMBATHELY MJ VÁROS ÖNKORMÁNYZATA

SZABÁLYOZÁSI TERV MÓDOSÍTÁSA

MEGBÍZÓ: SZOMBATHELY MJ VÁROS ÖNKORMÁNYZATA
 RAJZ MEGNEV.: AKCIÓTERV KFT
 9730 KŐSZEG
 BECHTOLD ISTVÁN ÚT 22.
 +3670/4130431 akciotervkft@freemall.hu

MEGBÍZÓ: SZOMBATHELY MJ VÁROS ÖNKORMÁNYZATA
 RAJZ MEGNEV.: AKCIÓTERV KFT
 FELELŐS TERVEZŐ: GERGELY PÉTER
 SZAKKÁCI TERVEZŐ:
 MÉRÉ TARÁNY: M 1:3000
 MSZ: 012/2014. RSZ: SZM-2.
 DÁTUM: 2015. JAN. 19.