



Aluljárószinti alaprajz



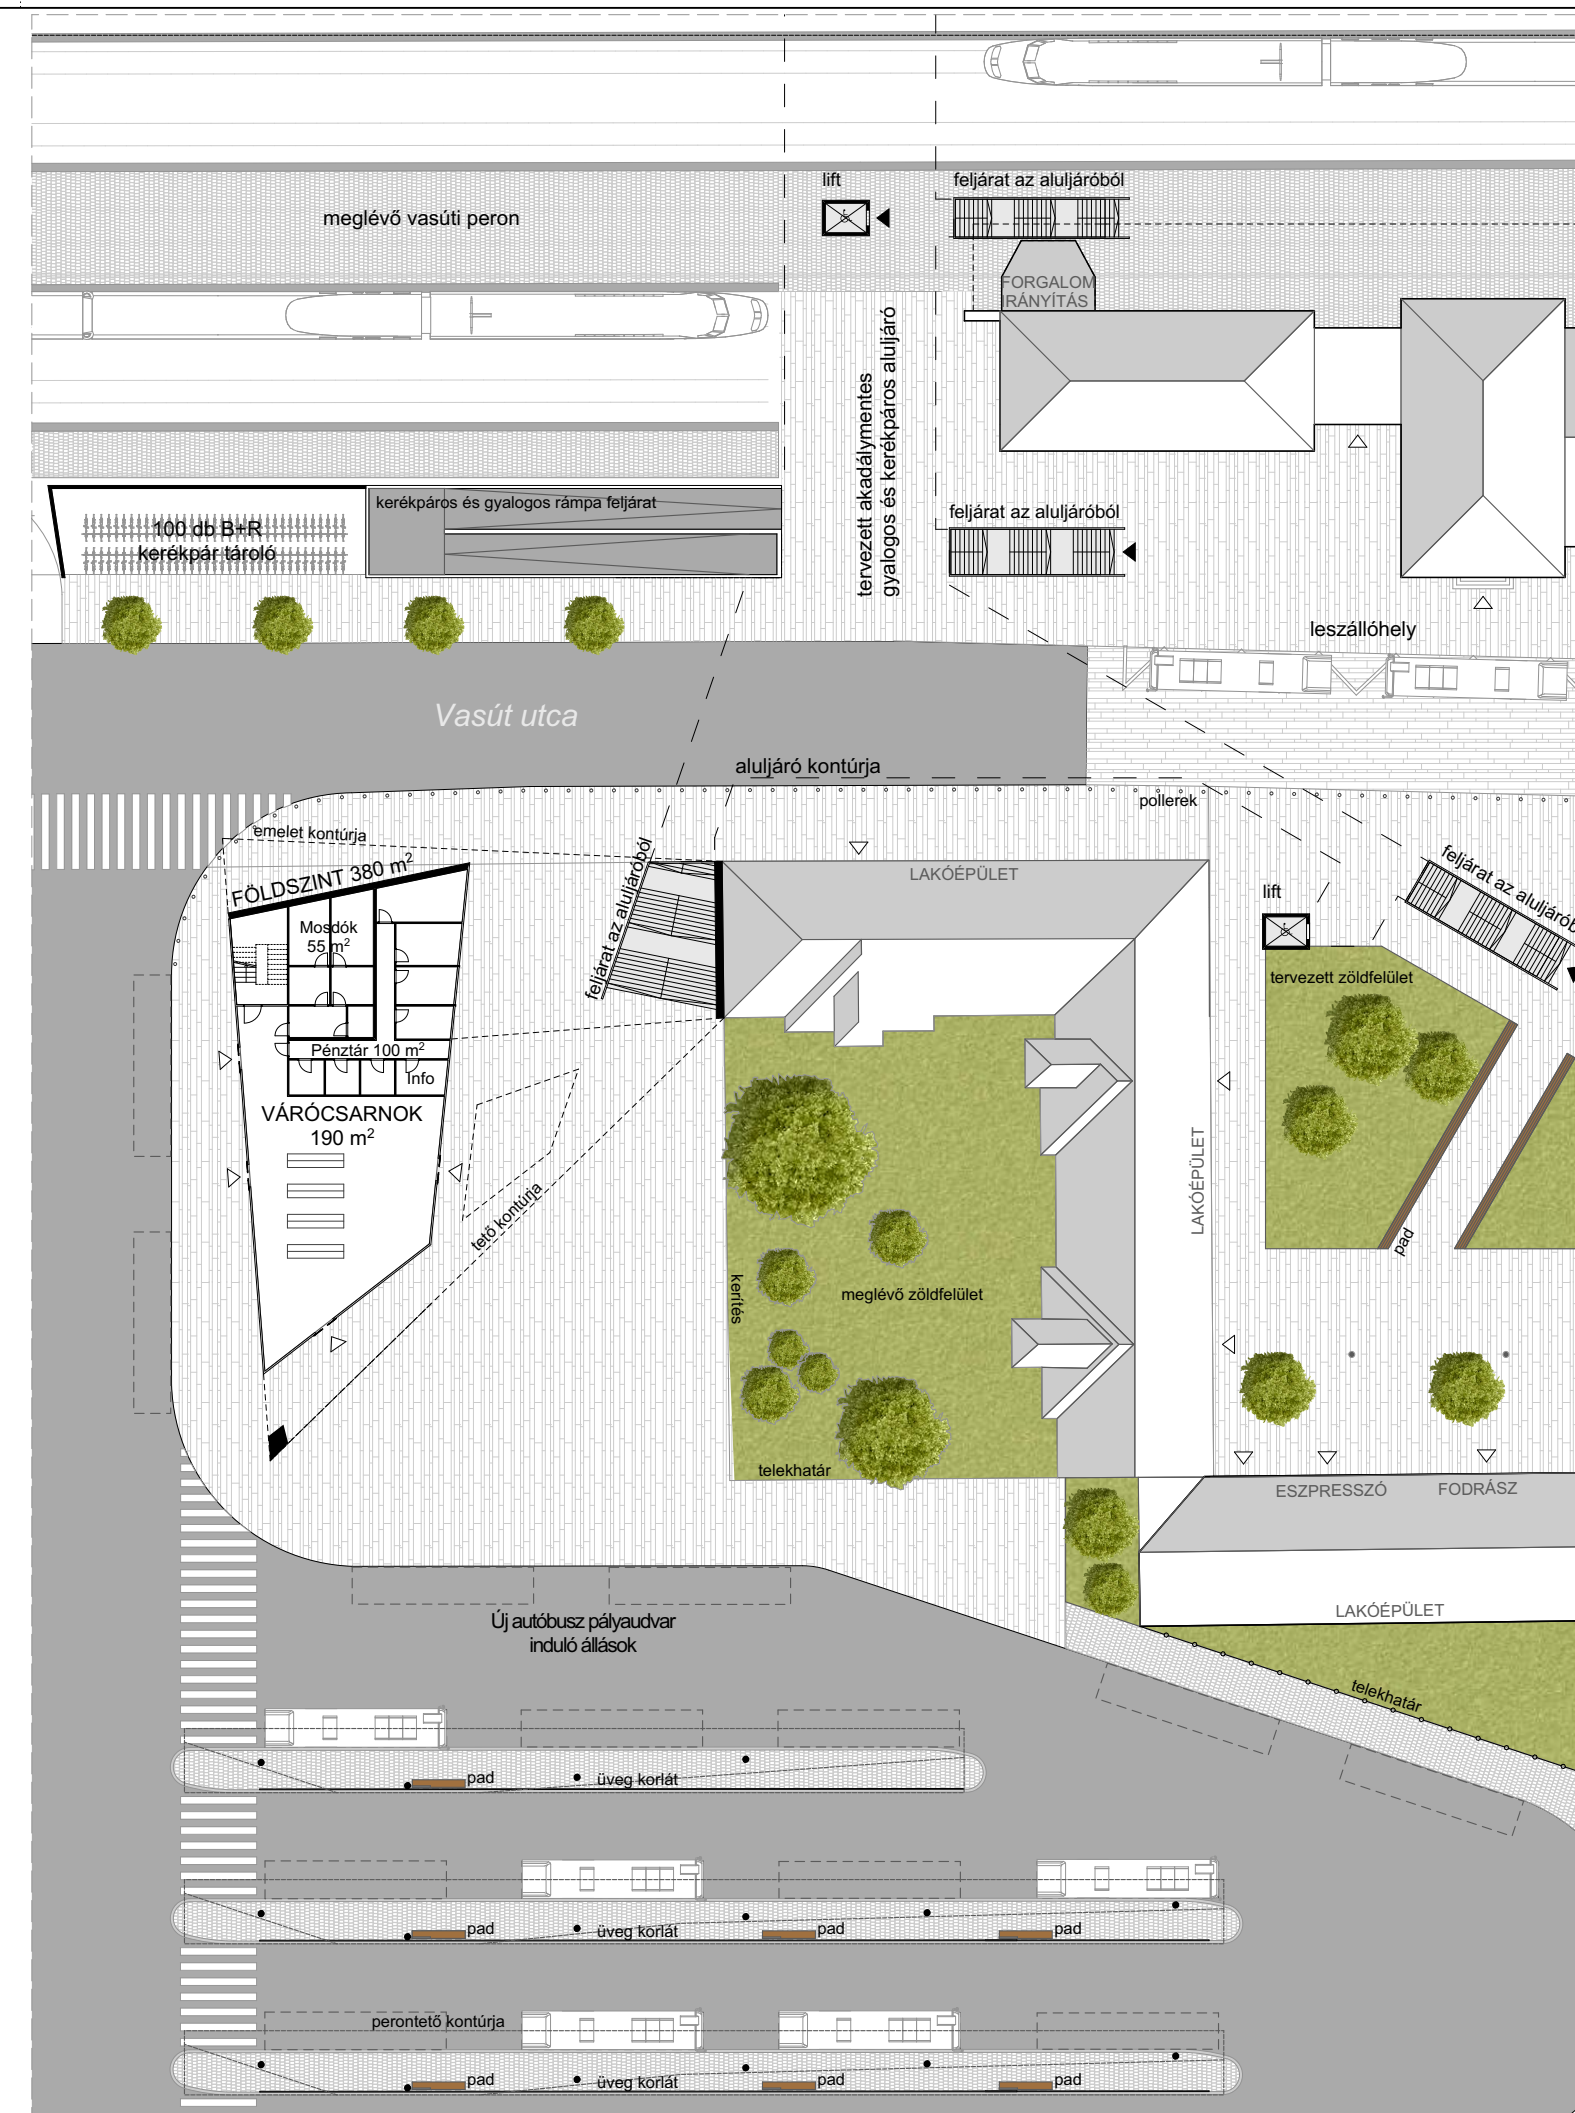

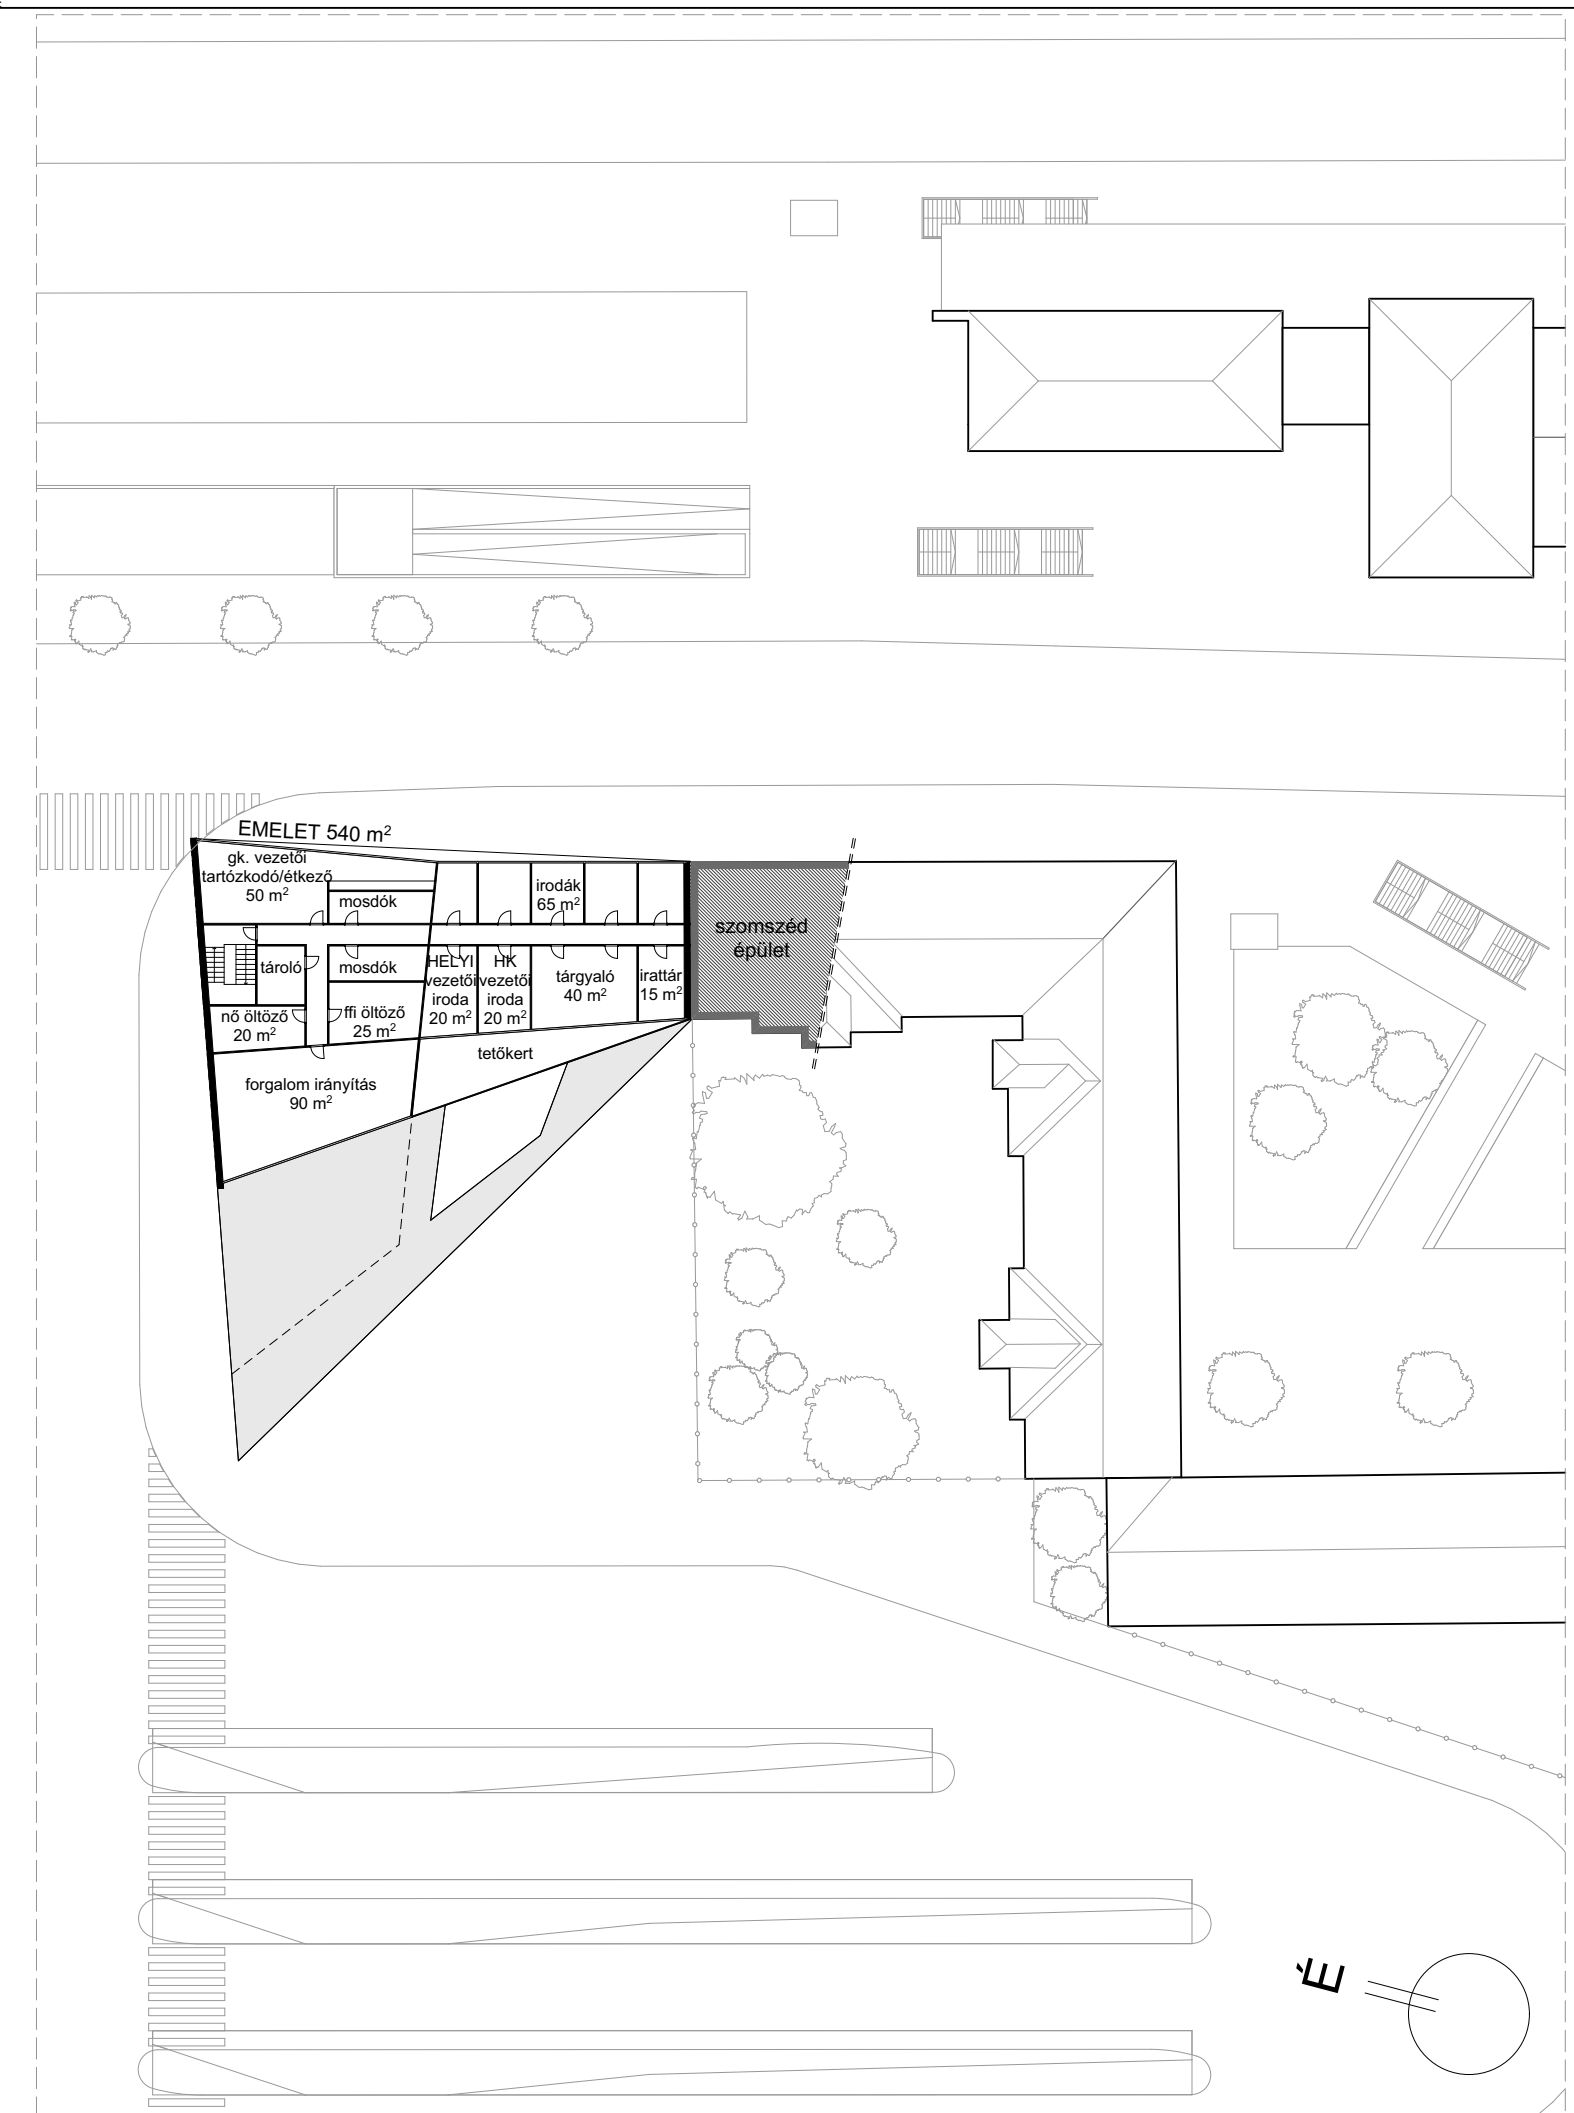

Peronszinti alaprajz




Emeleti alaprajz

Tárgy.: Szombathely intermodális közösségi közlekedési csomópont létesítése
Részletes Megvalósíthatósági Tanulmány

Megbízó:  SZOMBATHELY MEGYEI JOGÚ VÁROS

Szombathely Közlekedés Konzorcium			
Konzorcium vezető:		1115 Budapest XI., Csóka u. 7-13. Telefon: 204-6626, Fax: 206-6124 E-mail: ut-teszt@ut-teszt.hu	
			
Ügyvezető igazgató:	Sziliágyi András	Tervezési igazgató:	Püski Ottó
		Projektvezető:	Tóman Lajos KE-K/13-9324
Konzorciumtárs:			
		TRENECON COWI Tanácsadó és Tervező Kft. Capital Square Irodaház, V-VI. torony tel: +36 1 237-1450; fax: +36 1 237-1451 1133 Budapest, Váci út 76., 3. emelet www.trecon.hu; E-mail: trecon@trecon.hu	
Ügyvezető igazgató:	Lehoczki Zsuzsanna	Projektvezető:	Schimmer Erzsébet
Szaktervező:			
		Unitef '83 Műszaki Tervező és Fejlesztő Zrt. H-1119 Budapest, Bornemissza tér 12. tel.: +36/1 205-6330, fax: +36/1 205-6325, e-mail: unitef@unitef.hu	
Elnök-vezérigazgató:	Szórádi Róbert	Vezérigazgató h.:	Jancsár Péter
		Magasépítési igazgató:	Molnár Kázmér
		Építész irodaigazgató:	Naszády Gábor
Szakág:	Építészet		Projekt vezető: Széll Péter É1 01-4450
			Terv ellenőr: Simon Viktória É1 01-3693
Részmuvelet:	III. változat - Alaprajzok		Vezető tervező: Széll Péter É1 01-4450
Részletes megvalósíthatósági tanulmány			Tervező: Tóth Domonkos E 01-6035
			Tervező: Radványi Péter
Dátum:	Méretarány:	Tervszám-UNITEF '83 Zrt.:	Rajzszám:
2015. 03.	1:500	1882	É-ALPR-III
Ez a terv a Szombathelyi Közlekedés Konzorcium szellemi tulajdona.			

Madártávlat az autóbuszpályaudvar felől

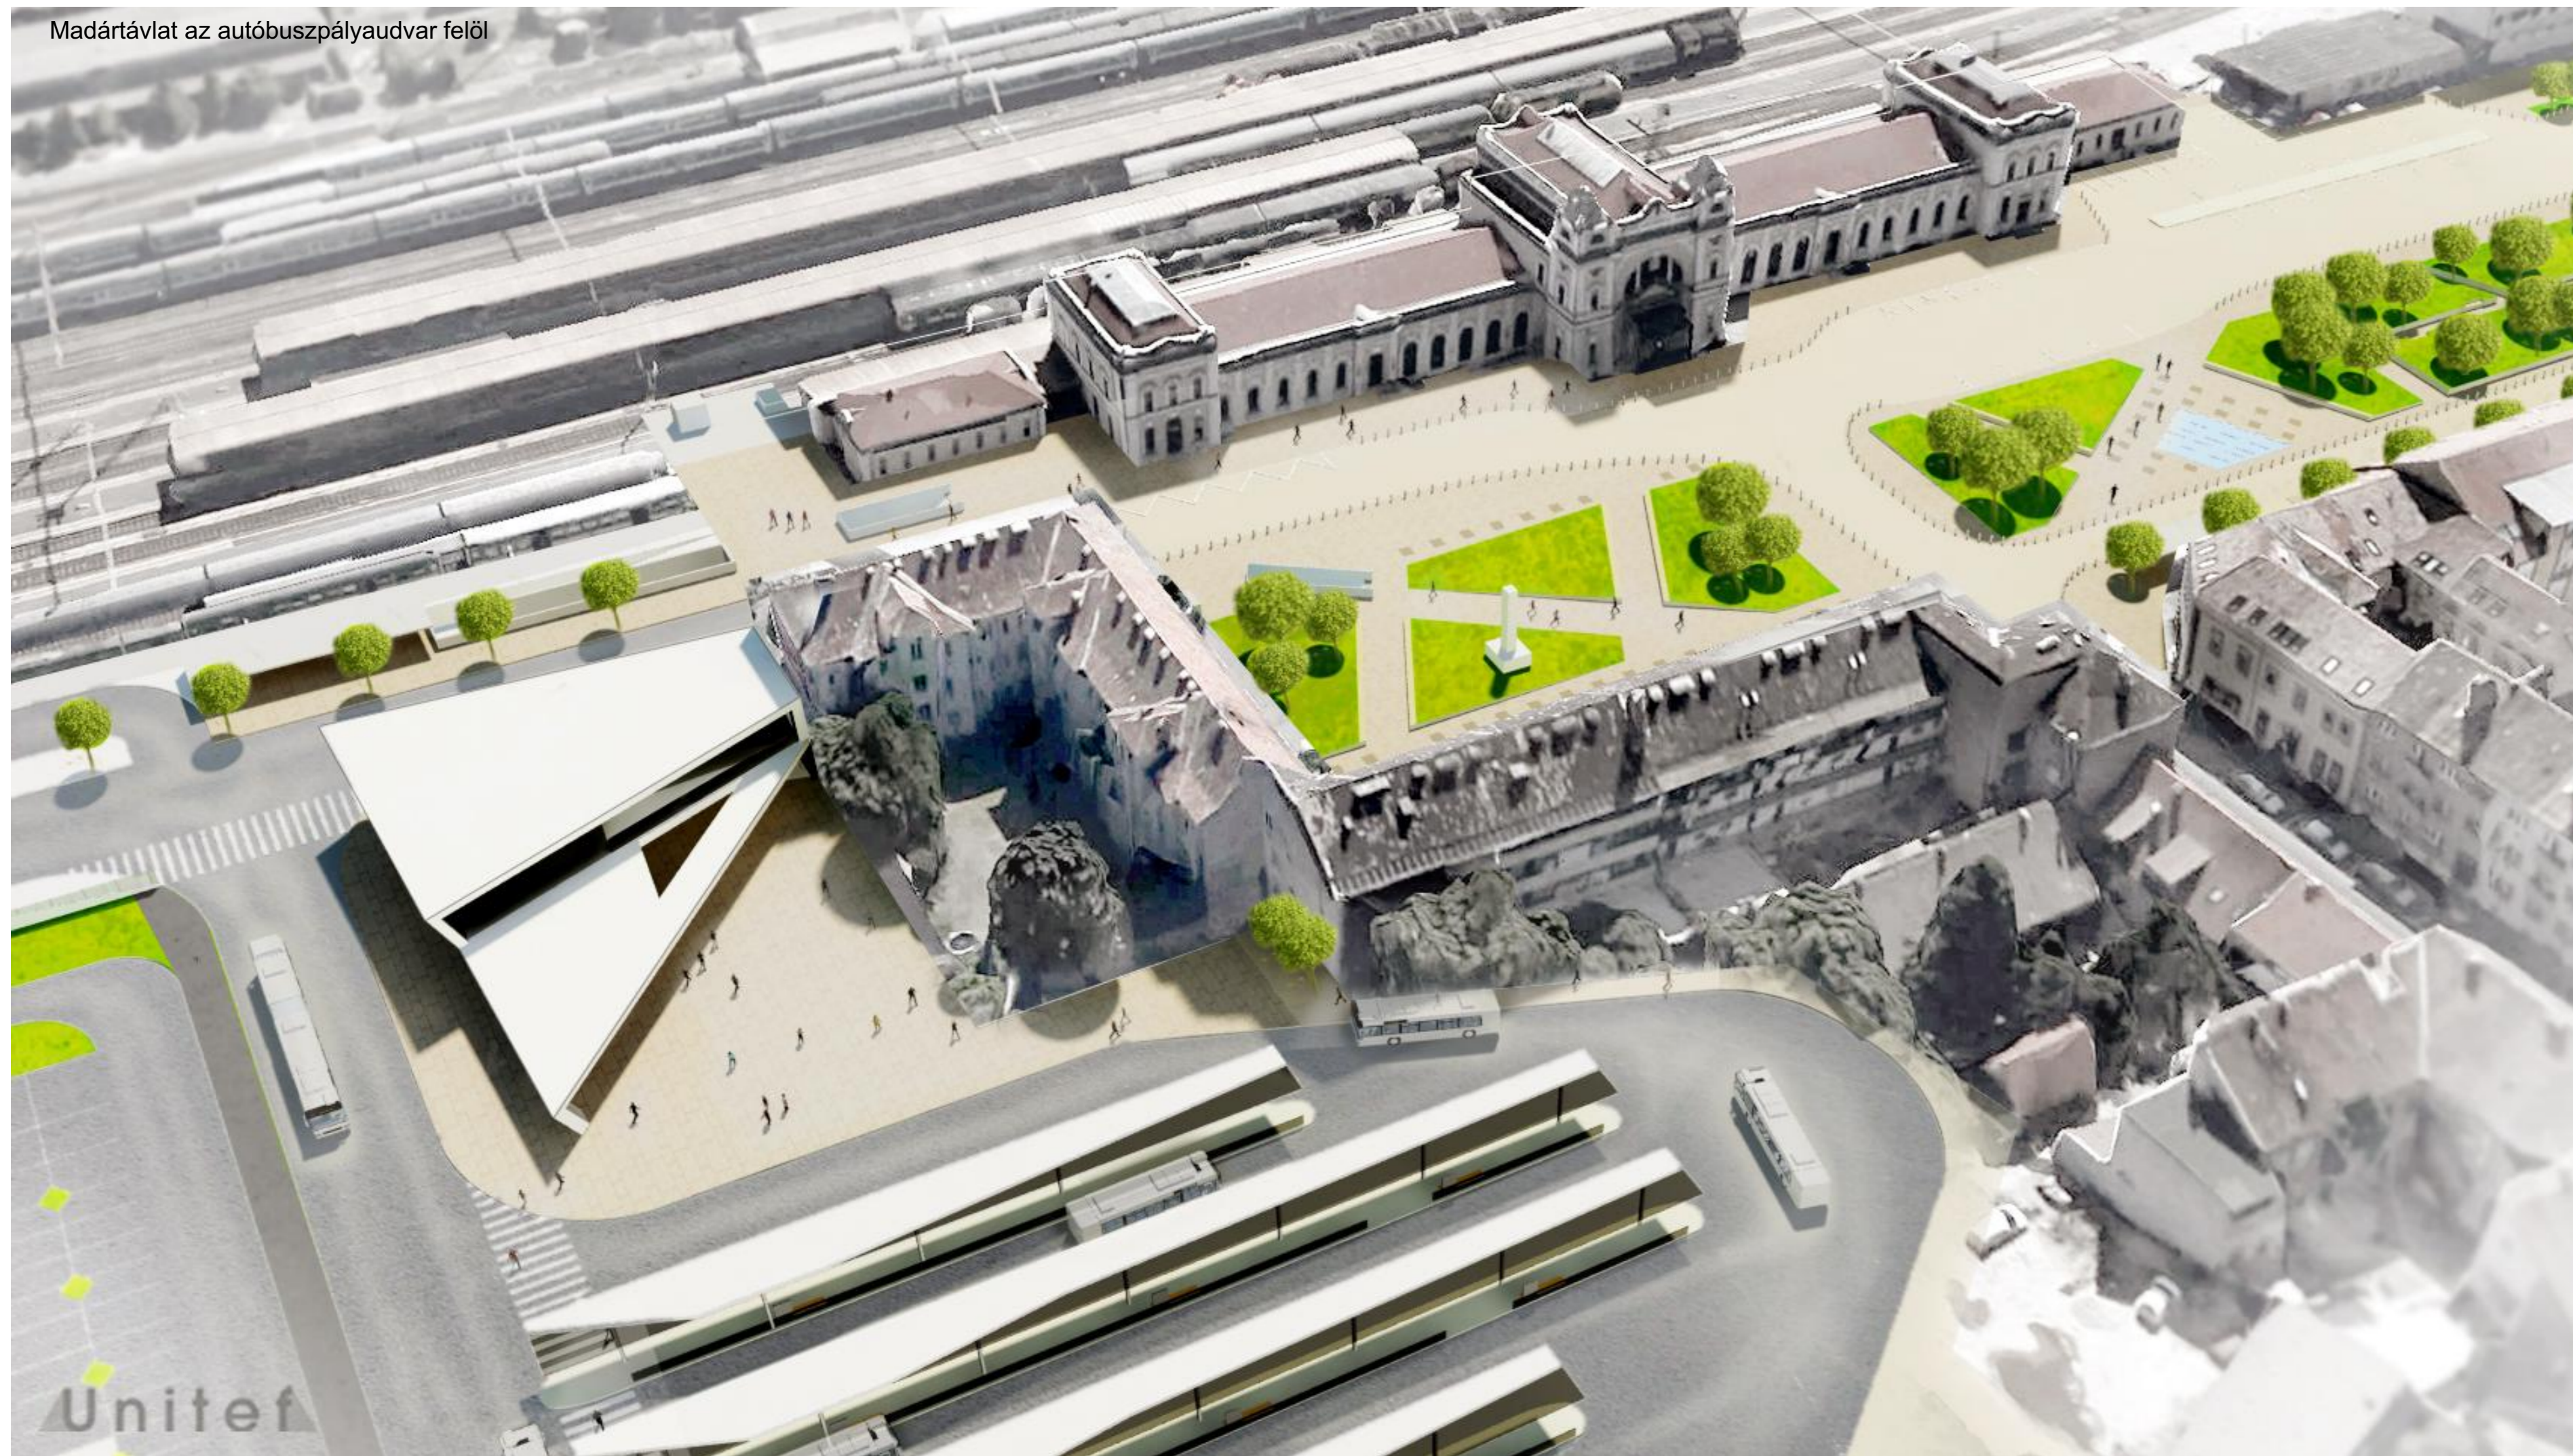

Unitef

Éhen Gyula tér



Éhen Gyula tér a vasútállomás felől



Tárgy.: Szombathely intermodális közösségi közlekedési csomópont létesítése
Részletes Megvalósíthatósági Tanulmány



Megbízó: SZOMBATHELY MEGYEI JOGÚ VÁROS

Szombathely Közlekedés Konzorcium

Konzorcium vezető:
ÚT-TESTZT
Mérnöki és Szolgáltató Kft.
1115 Budapest XI., Csóka u. 7-13.
Telefon: 204-6626, Fax: 206-6124 E-mail: ut-testzt@ut-testzt.hu

Ügyvezető igazgató: Szilágyi András	Tervezési igazgató: Püski Ottó	Projektvezető: Tótmán Lajos KE-K/13-9324
-------------------------------------	--------------------------------	---

Konzorciumtárs:
TRENECON COWI
TRENECON COWI Tanácsadó és Tervező Kft.
Capital Square Irodaház, V-VI. torony tel: +36 1 237-1450; fax: +36 1 237-1451
1133 Budapest, Váci út 76., 3. emelet www.trecon.hu; E-mail: trecon@trecon.hu

Ügyvezető igazgató: Lehoczki Zsuzsanna	Projektvezető: Schimmer Erzsébet
--	----------------------------------

Szaktervező:
Unitef
Unitef '83 Műszaki Tervező és Fejlesztő Zrt.
H-1119 Budapest, Bormissza tér 12.
tel: +36/1 205-6330, fax: +36/1 205-6325, e-mail: unitef@unitef.hu

Elnök-vezérigazgató: Szórádi Róbert	Vezérigazgató h.: Jancsár Péter	Magasépítési igazgató: Molnár Kázmér	Építész irodaigazgató: Naszády Gábor
-------------------------------------	---------------------------------	--------------------------------------	--------------------------------------

Szakág: Építészet	Projekt vezető: Széll Péter E1 01-4450
	Terv ellenőr: Simon Viktória E1 01-3693

Részművelet: III. változat - Látványtervek 1. Részletes megvalósíthatósági tanulmány	Vezető tervező: Széll Péter E1 01-4450
	Tervező: Tóth Domonkos E 01-6035
	Tervező: Radványi Péter

Dátum: 2015. 03.	Méretarány:	Tervszám-UNITEF '83 Zrt.: 1882	Rajzszám: É-LÁTV-III-1
------------------	-------------	--------------------------------	------------------------

Ez a terv a Szombathely Közlekedés Konzorcium szellemi tulajdona.

Autóbuszpályaudvar épülete a buszinduló peronok felől



Autóbuszpályaudvar épülete a Vasút utcáról



Autóbuszpályaudvar épülete a P+R parkoló felől



Tárgy.: Szombathely intermodális közösségi közlekedési csomópont létesítése
Részletes Megvalósíthatósági Tanulmány



Megbízó: SZOMBATHELY MEGYEI JOGÚ VÁROS

Szombathely Közlekedés Konzorcium

Konzorcium vezető: ÚT-TESTZT Mérnöki és Szolgáltató Kft.			1115 Budapest XI., Csóka u. 7-13. Telefon: 204-6626, Fax: 206-6124 E-mail: ut-testzt@ut-testzt.hu
Ügyvezető igazgató: Szilágyi András	Tervezési igazgató: Püski Ottó	Projektvezető: Tótmán Lajos KE-K/13-9324	

Konzorciumtárs: TRENECON COWI			TRENECON COWI Tanácsadó és Tervező Kft. Capital Square Irodaház, V-VI. torony tel: +36 1 237-1450; fax: +36 1 237-1451 1133 Budapest, Váci út 76., 3. emelet www.trecon.hu; E-mail: trecon@trecon.hu
Ügyvezető igazgató: Lehoczki Zsuzsanna	Projektvezető: Schimmer Erzsébet		

Szaktervező: Unitef	Unitef '83 Műszaki Tervező és Fejlesztő Zrt. H-1119 Budapest, Bormemissza tér 12. tel.: +36/1 205-6330, fax: +36/1 205-6325, e-mail: unitef@unitef.hu		
-------------------------------	---	--	--

Elnök-vezérigazgató: Szórádi Róbert	Vezérigazgató h.: Jancsár Péter	Magasépítési igazgató: Molnár Kázmér	Építész irodai igazgató: Naszády Gábor
Szakág: Építészet			Projekt vezető: Széll Péter E1 01-4450
			Terv ellenőr: Simon Viktória E1 01-3693
Részművelet: III. változat - Látványtervek 2. Részletes megvalósíthatósági tanulmány			Vezető tervező: Széll Péter E1 01-4450
			Tervező: Tóth Domonkos E 01-6035
			Tervező: Radványi Péter

Dátum: 2015. 03.	Méretarány:	Tervszám-UNITEF '83 Zrt.: 1882	Rajzsám: É-LÁTV-III-2
---------------------	-------------	-----------------------------------	--------------------------

Ez a terv a Szombathely Közlekedés Konzorcium szellemi tulajdona.

Autóbuszpályaudvar a Vasút utca felől



Madártávlat az Éhen Gyula térről



Autóbuszpályaudvar a vasúti peronok felől



Tárgy.: Szombathely intermodális közösségi közlekedési csomópont létesítése
Részletes Megvalósíthatósági Tanulmány



Megbízó: SZOMBATHELY MEGYEI JOGÚ VÁROS


Szombathely Közlekedés Konzorcium

Konzorcium vezető: 1115 Budapest XI., Csöka u. 7-13. Telefon: 204-6626, Fax: 206-6124 E-mail: ut-testz@ut-testz.hu						
Ügyvezető igazgató: Szilágyi András	Tervezési igazgató: Püski Ottó	Projektvezető: Tótmán Lajos KE-K/13-9324				
Konzorciumtárs: TRENECON COWI Tanácsadó és Tervező Kft. Capital Square Irodaház, V-VI. torony tel: +36 1 237-1450; fax: +36 1 237-1451 1133 Budapest, Váci út 76., 3. emelet www.trecon.hu; E-mail: trecon@trecon.hu		Ügyvezető igazgató: Lehoczki Zsuzsanna	Projektvezető: Schimmer Erzsébet			
Szaktervező: Unitef '83 Műszaki Tervező és Fejlesztő Zrt. H-1119 Budapest, Bormemissza tér 12. tel.: +36/1 205-6330, fax: +36/1 205-6325, e-mail: unitef@unitef.hu		Elnök-vezérigazgató: Szórádi Róbert		Vezérigazgató h.: Jancsár Péter	Magasépítési igazgató: Molnár Kázmér	Építész irodai igazgató: Naszády Gábor
Szakág: Építészet				Projekt vezető: Széll Péter E1 01-4450	Terv ellenőr: Simon Viktória E1 01-3693	
Részművelet: III. változat - Látványtervek 3. Részletes megvalósíthatósági tanulmány				Vezető tervező: Széll Péter E1 01-4450	Tervező: Tóth Domonkos E1-6035	Tervező: Radványi Péter
Dátum: 2015. 03.	Méretarány:	Tervszám-UNITEF '83 Zrt.: 1882	Rajzsám: É-LÁTV-III-3			
Ez a terv a Szombathelyi Közlekedési Konzorcium szellemi tulajdona.						


Tárgy.: Szombathely intermodális közösségi közlekedési
csomópont létesítése
Részletes Megvalósíthatósági Tanulmány



Megbízó: SZOMBATHELY MEGYEI JOGÚ VÁROS

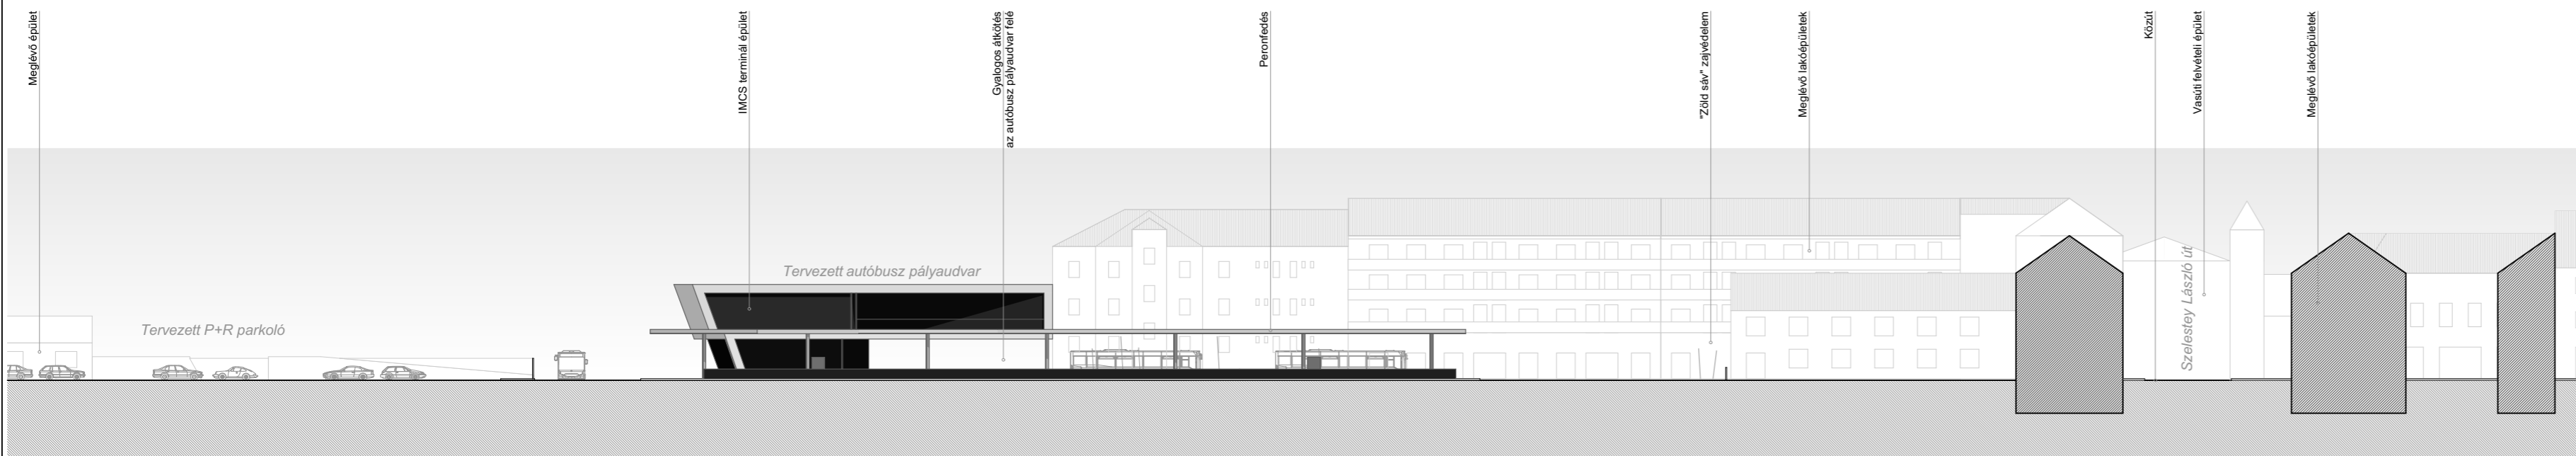

Homlokzat, Nádasy Ferenc utca felől

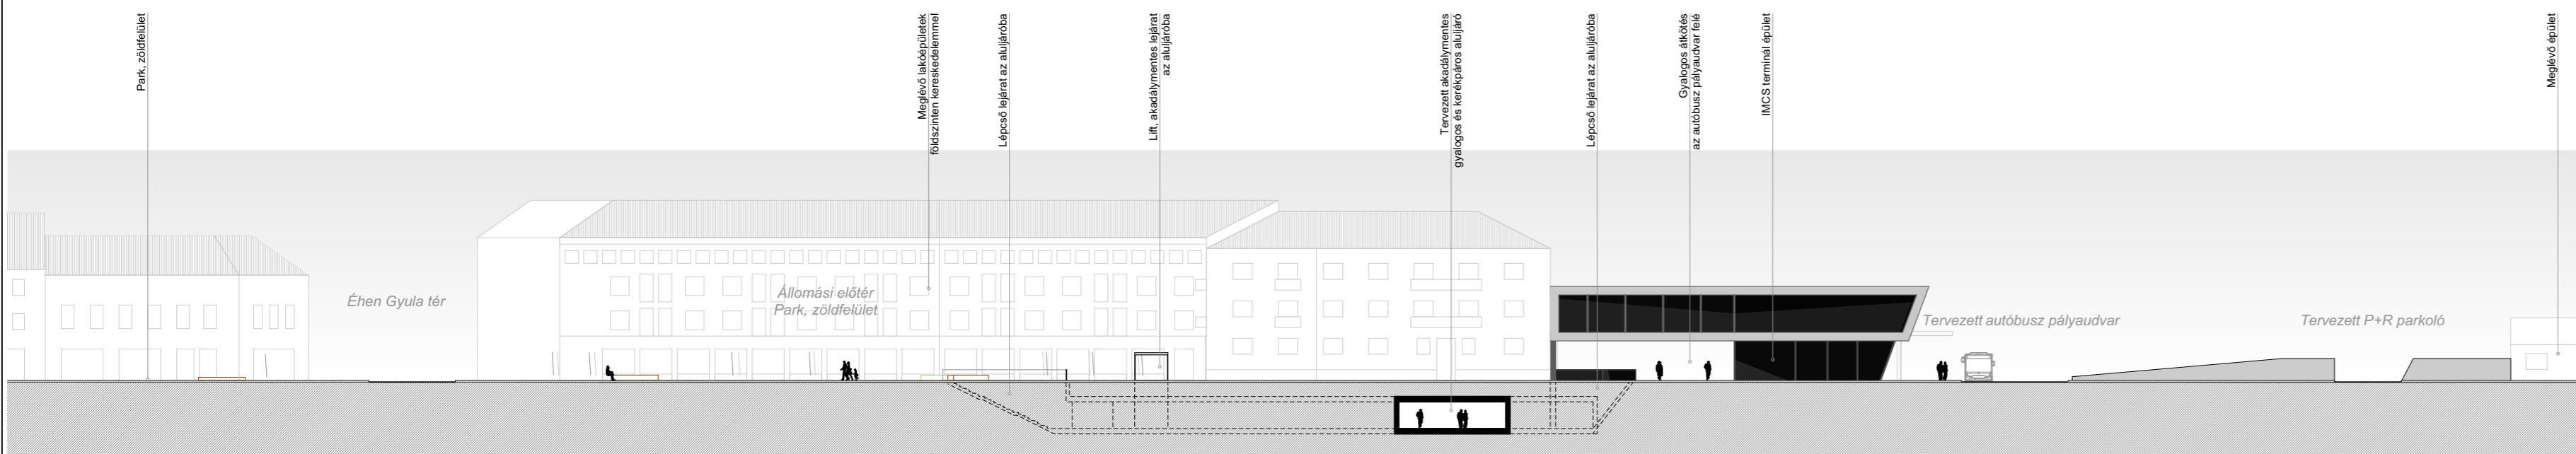

Homlokzat, vasútállomás felől

Szombathely Közlekedés Konzorcium

Konzorcium vezető:		
		1115 Budapest XI., Csóka u. 7-13. Telefon: 204-6626, Fax: 206-6124 E-mail: ut-testz@ut-testz.hu
Ügyvezető igazgató:	Tervezési igazgató:	Projektvezető:
Szilágyi András	Püski Ottó	Tóman Lajos KÉ-K/13-9324

Konzorciumtárs:		
		TRENCON COWI Tanácsadó és Tervező Kft. Capital Square Irodaház, V-VI. torony tel.: +36 1 237-1450; fax: +36 1 237-1451 1133 Budapest, Váci út 76., 3. emelet www.trenecon.hu; E-mail: trenecon@trenecon.hu
Ügyvezető igazgató:	Projektvezető:	
Lehoczki Zsuzsanna	Schimmer Erzsébet	



Szaktervező:			
		Unitef '83 Műszaki Tervező és Fejlesztő Zrt. H-1119 Budapest, Bomemissza tér 12. tel.: +36/1 205-6330, fax: +36/1 205-6325, e-mail: unitef@unitef.hu	

Elnök-vezérigazgató:	Vezérigazgató h.:	Magasépítési igazgató:	Építész irodaigazgató:
Szórádi Róbert	Jancsár Péter	Molnár Kázmér	Naszády Gábor
Szakág:		Projekt vezető:	
Építészet		Széll Péter É1 01-4450	
Részművelet:		Terv ellenőr:	
III. változat - Homlokzatok Részletes megvalósíthatósági tanulmány		Simon Viktória É1 01-3693	
		Vezető tervező:	
		Széll Péter É1 01-4450	
		Tervező:	
		Tóth Domonkos É1 01-6035	
		Tervező:	
		Radványi Péter	


Dátum:	Méretarány:	Tervszám-UNITEF '83 Zrt.:	Rajzszám:
2015. 03.	1:500	1882	É-HOM-III-1

Ez a terv a Szombathely Közlekedés Konzorcium szellemi tulajdona.

Tárgy.: Szombathely intermodális közösségi közlekedési
csomópont létesítése
Részletes Megvalósíthatósági Tanulmány

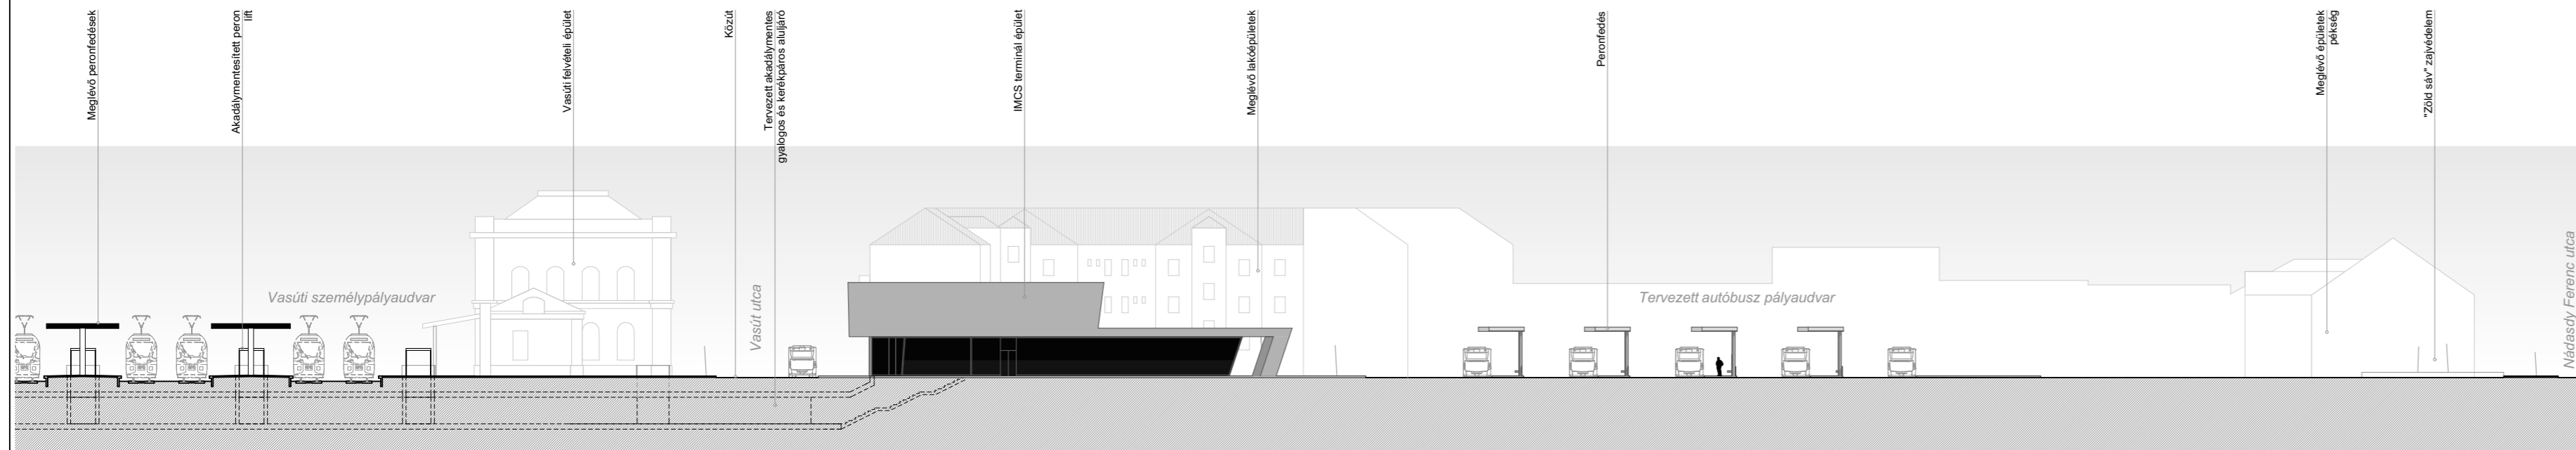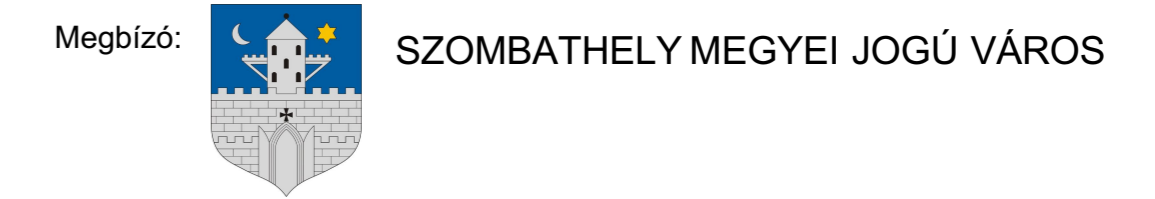


Homlokzat, tervezett P+R parkoló felől

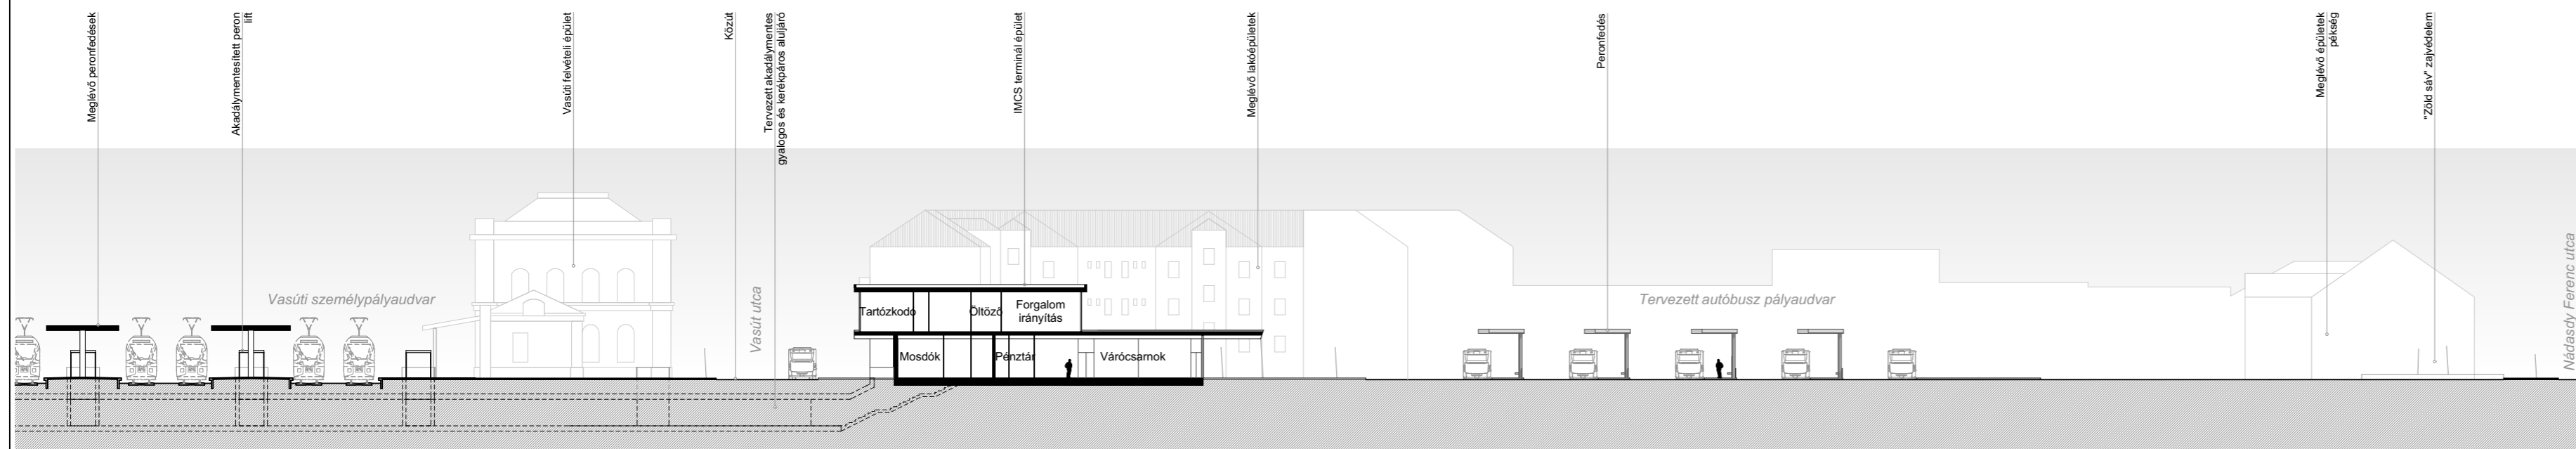


Metszet, tervezett IMCS épület várócsarnokán keresztül

Szombathely Közlekedés Konzorcium

Konzorcium vezető:		1115 Budapest XI., Csóka u. 7-13. Telefon: 204-6626, Fax: 206-6124 E-mail: ut-teszt@ut-teszt.hu	
			
Ügyvezető igazgató:	Tervezési igazgató:	Projektvezető:	Tóman Lajos KÉ-K/13-9324
Szilágyi András	Püski Ottó		

Konzorciumtárs:		TRENECON COWI Tanácsadó és Tervező Kft.	
		Capital Square Irodaház, V-VI. torony tel.: +36 1 237-1450; fax: +36 1 237-1451 1133 Budapest, Váci út 76., 3. emelet www.trecon.hu; E-mail: trecon@trecon.hu	
Ügyvezető igazgató:	Projektvezető:		
Lehoczki Zsuzsanna	Schimmer Erzsébet		

Szaktervező:		Unitef '83 Műszaki Tervező és Fejlesztő Zrt.	
		H-1119 Budapest, Bornemissza tér 12. tel.: +36/1 205-6330, fax: +36/1 205-6325, e-mail: unitef@unitef.hu	


Elnök-vezérigazgató:	Vezérigazgató h.:	Magasépítési igazgató:	Építész irodaigazgató:
Szórádi Róbert	Jancsár Péter	Molnár Kázmér	Nászady Gábor
Szakág:		Építészet	
		Projekt vezető:	Szell Péter É1 01-4450
		Terv ellenőr:	Simon Viktória É1 01-3693
Részművelet:		Vezető tervező:	Szell Péter É1 01-4450
		Tervező:	Tóth Domonkos É1 01-6035
		Tervező:	Radványi Péter

Dátum:	Méretarány:	Tervszám-UNITEF '83 Zrt.:	Rajzszám:
2015. 03.	1:500	1882	É-HOM-III-2

Ez a terv a Szombathely Közlekedés Konzorcium szellemi tulajdona.



Tárgy.: Szombathely intermodális közösségi közlekedési csomópont létesítése
Részletes Megvalósíthatósági Tanulmány

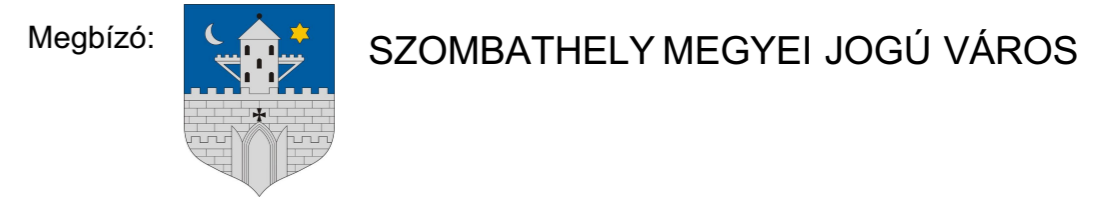


Szombathely Közlekedés Konzorcium

Konzorcium vezető: 		1115 Budapest XI., Csóka u. 7-13. Telefon: 204-6626, Fax: 206-6124 E-mail: ut-testzt@ut-testzt.hu	
Ügyvezető igazgató: Szilágyi András	Tervezési igazgató: Püski Ottó	Projektvezető: Tóman Lajos KÉ-K/13-9324	
Konzorciumtárs: 		TRENECON COWI Tanácsadó és Tervező Kft. Capital Square Irodaház, V-VI. torony tel: +36 1 237-1450; fax: +36 1 237-1451 1133 Budapest, Váci út 76., 3. emelet www.trecon.hu; E-mail: trecon@trecon.hu	
Ügyvezető igazgató: Lehoczki Zsuzsanna	Projektvezető: Schimmer Erzsébet		
Szaktervező: 		Unitef '83 Műszaki Tervező és Fejlesztő Zrt. H-1119 Budapest, Bornemissza tér 12. tel.: +36/1 205-6330, fax: +36/1 205-6325, e-mail: unitef@unitef.hu	
Elnök-vezérigazgató: Szórádi Róbert	Vezérigazgató h.: Jancsár Péter	Magasépítési igazgató: Molnár Kázmér	Építész irodaigazgató: Naszády Gábor
Szakág: Építészet		Projekt vezető: Széll Péter É1 01-4450	
Részművelet: I. változat - Helyszínrajz Részletes megvalósíthatósági tanulmány		Terv ellenőr: Simon Viktória É1 01-3693	
		Vezető tervező: Széll Péter É1 01-4450	
		Tervező: Tóth Domonkos É 01-6035 Tervező: Radványi Péter	
Dátum: 2015. 03.	Méretarány: 1:1000	Tervszám-UNITEF '83 Zrt.: 1882	Rajzsztám: É-HR-I




Ez a terv a Szombathely Közlekedés Konzorcium szellemi tulajdona.

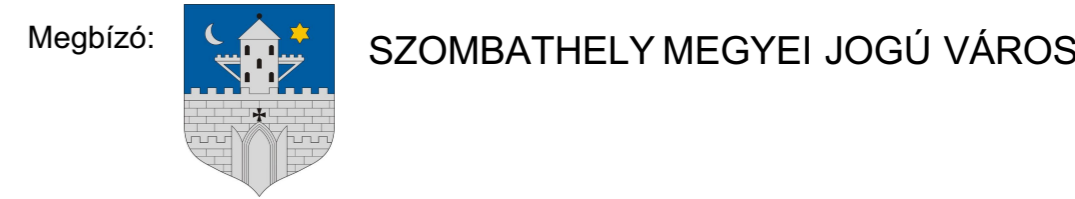


Tárgy.: Szombathely intermodális közösségi közlekedési csomópont létesítése
Részletes Megvalósíthatósági Tanulmány




Szombathely Közlekedés Konzorcium

Konzorcium vezető: 		1115 Budapest XI., Csóka u. 7-13. Telefon: 204-6626, Fax: 206-6124 E-mail: ut-testz@ut-testz.hu	
Ügyvezető igazgató: Szilágyi András	Tervezési igazgató: Püski Ottó	Projektvezető: Tóman Lajos KÉ-K/13-9324	
Konzorciumtárs: 		TRENECON COWI Tanácsadó és Tervező Kft. Capital Square Irodaház, V-VI. torony tel: +36 1 237-1450; fax: +36 1 237-1451 1133 Budapest, Váci út 76., 3. emelet www.trecon.hu; E-mail: trecon@trecon.hu	
Ügyvezető igazgató: Lehoczki Zsuzsanna		Projektvezető: Schimmer Erzsébet	
Szaktervező:  Unitef '83 Műszaki Tervező és Fejlesztő Zrt. H-1119 Budapest, Bormissza tér 12. tel.: +36/1 205-6330, fax: +36/1 205-6325, e-mail: unitef@unitef.hu			
Elnök-vezérigazgató: Szórádi Róbert	Vezérigazgató h.: Jancsár Péter	Magasépítési igazgató: Molnár Kázmér	Építész irodaigazgató: Naszády Gábor
Szakág: <h2 style="text-align: center;">Építészet</h2>		Projekt vezető: Széll Péter É1 01-4450	
		Terv ellenőr: Simon Viktória É1 01-3693	
Részművelet: <h3 style="text-align: center;">II. változat - Helyszínrajz</h3> <h4 style="text-align: center;">Részletes megvalósíthatósági tanulmány</h4>		Vezető tervező: Széll Péter É1 01-4450	
		Tervező: Tóth Domonkos É1 01-6035	
		Tervező: Radványi Péter	
Dátum: 2015. 03.	Méretarány: 1:1000	Tervszám-UNITEF '83 Zrt.: 1882	Rajzszám: É-HR-II

Ez a terv a Szombathely Közlekedés Konzorcium szellemi tulajdona.

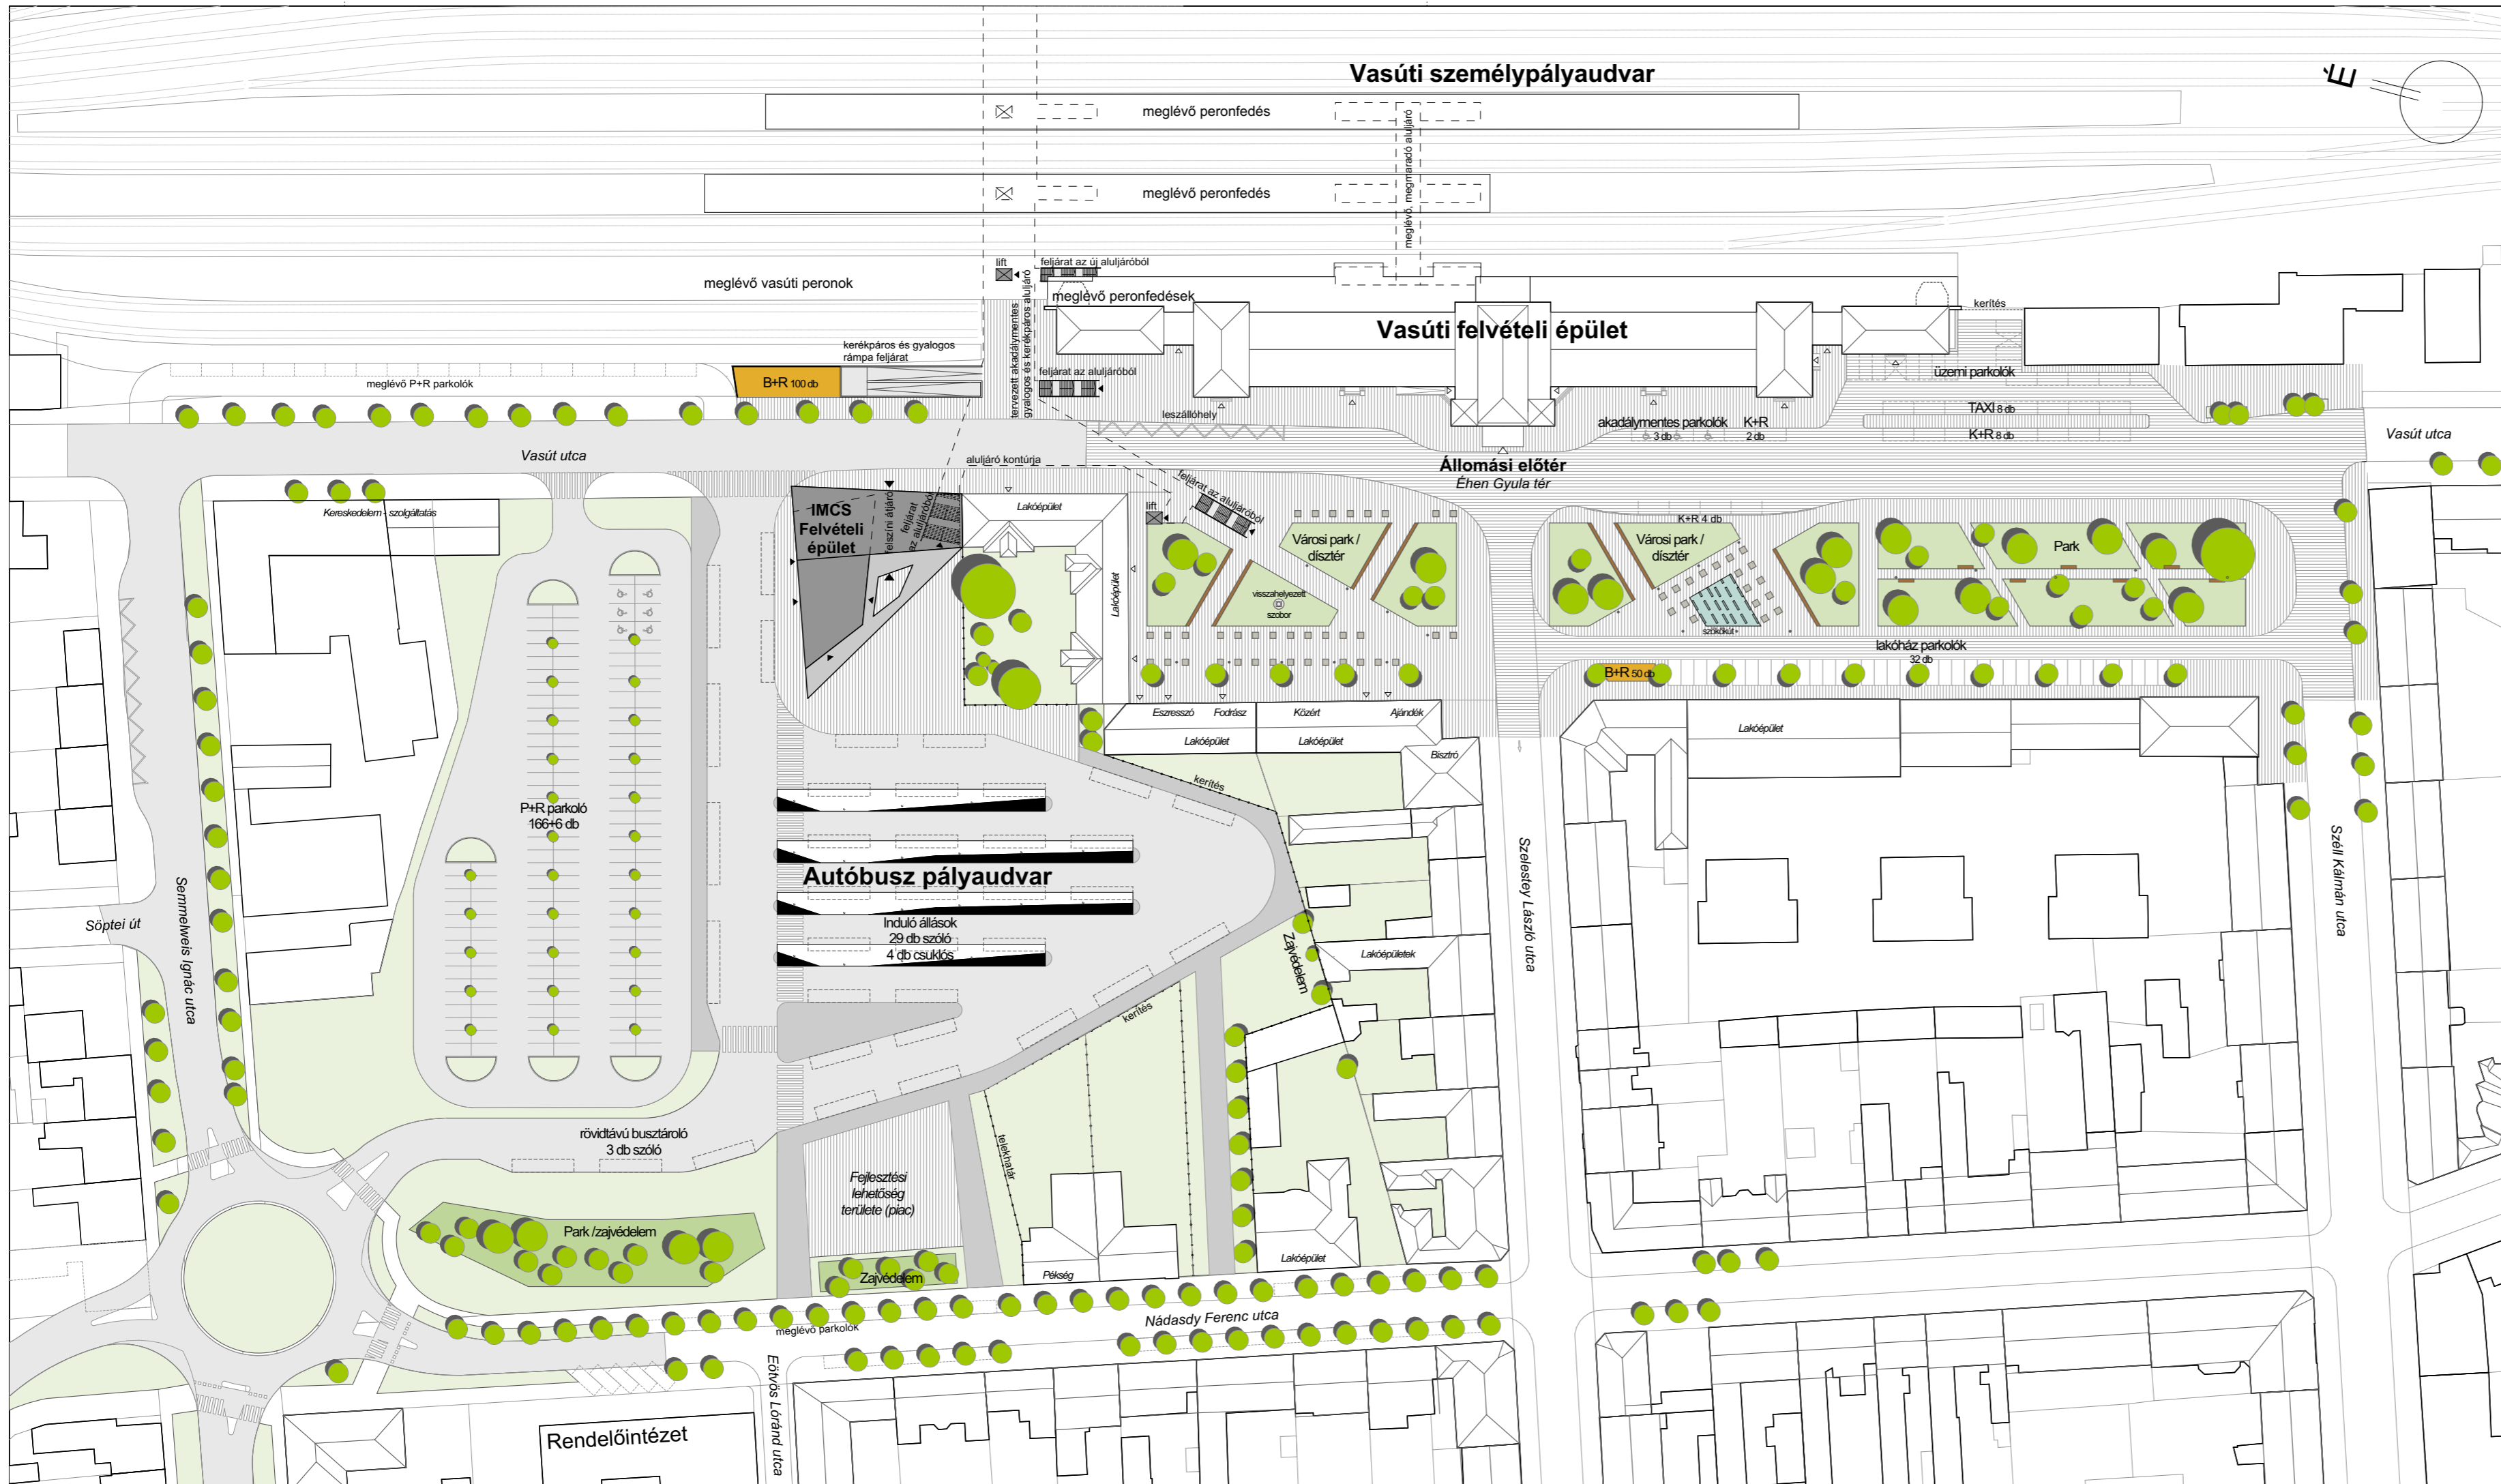

Tárgy.: Szombathely intermodális közösségi közlekedési csomópont létesítése
Részletes Megvalósíthatósági Tanulmány

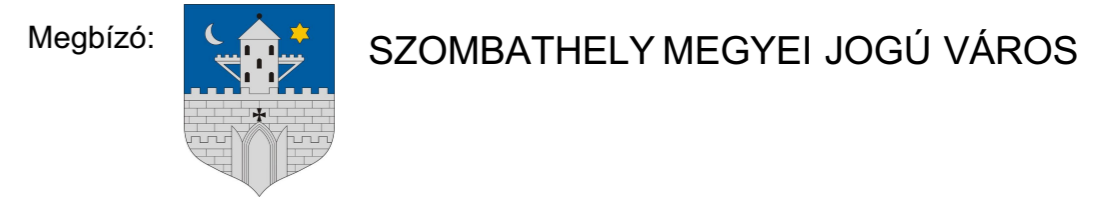

Szombathely Közlekedés Konzorcium

Konzorcium vezető: 		1115 Budapest XI., Csóka u. 7-13. Telefon: 204-6626, Fax: 206-6124 E-mail: ut-testz@ut-testz.hu	
Ügyvezető igazgató: Szilágyi András	Tervezési igazgató: Püski Ottó	Projektvezető: Tóman Lajos KÉ-K/13-9324	
Konzorciumtárs: 		TRENECON COWI Tanácsadó és Tervező Kft. Capital Square Irodaház, V-VI. torony tel: +36 1 237-1450; fax: +36 1 237-1451 1133 Budapest, Váci út 76., 3. emelet www.trecon.hu; E-mail: trecon@trecon.hu	
Ügyvezető igazgató: Lehoczki Zsuzsanna		Projektvezető: Schimmer Erzsébet	
Szaktervező: 		Unitef '83 Műszaki Tervező és Fejlesztő Zrt. H-1119 Budapest, Bornemissza tér 12. tel.: +36/1 205-6330, fax: +36/1 205-6325, e-mail: unitef@unitef.hu	
Elnök-vezérigazgató: Szórádi Róbert	Vezérigazgató h.: Jancsár Péter	Magasépítési igazgató: Molnár Kázmér	Építész irodaigazgató: Naszády Gábor
Szakág: <h2 style="text-align: center;">Építészet</h2>		Projekt vezető: Széll Péter É1 01-4450	
		Terv ellenőr: Simon Viktória É1 01-3693	
Részművelet: <h3 style="text-align: center;">III. változat - Helyszínrajz</h3> <h4 style="text-align: center;">Részletes megvalósíthatósági tanulmány</h4>		Vezető tervező: Széll Péter É1 01-4450	
		Tervező: Tóth Domonkos É1 01-6035	
		Tervező: Radványi Péter	
Dátum: 2015. 03.	Méretarány: 1:1000	Tervszám-UNITEF '83 Zrt.: 1882	Rajzszám: É-HR-III

Ez a terv a Szombathely Közlekedés Konzorcium szellemi tulajdona.