




Felhívjuk szíves figyelmüket, hogy a térképi és egyéb adatok HÁTTÉRINFORMÁCIÓK, a szakrészlet és térképi adatszolgáltatási nem helyettesítik.

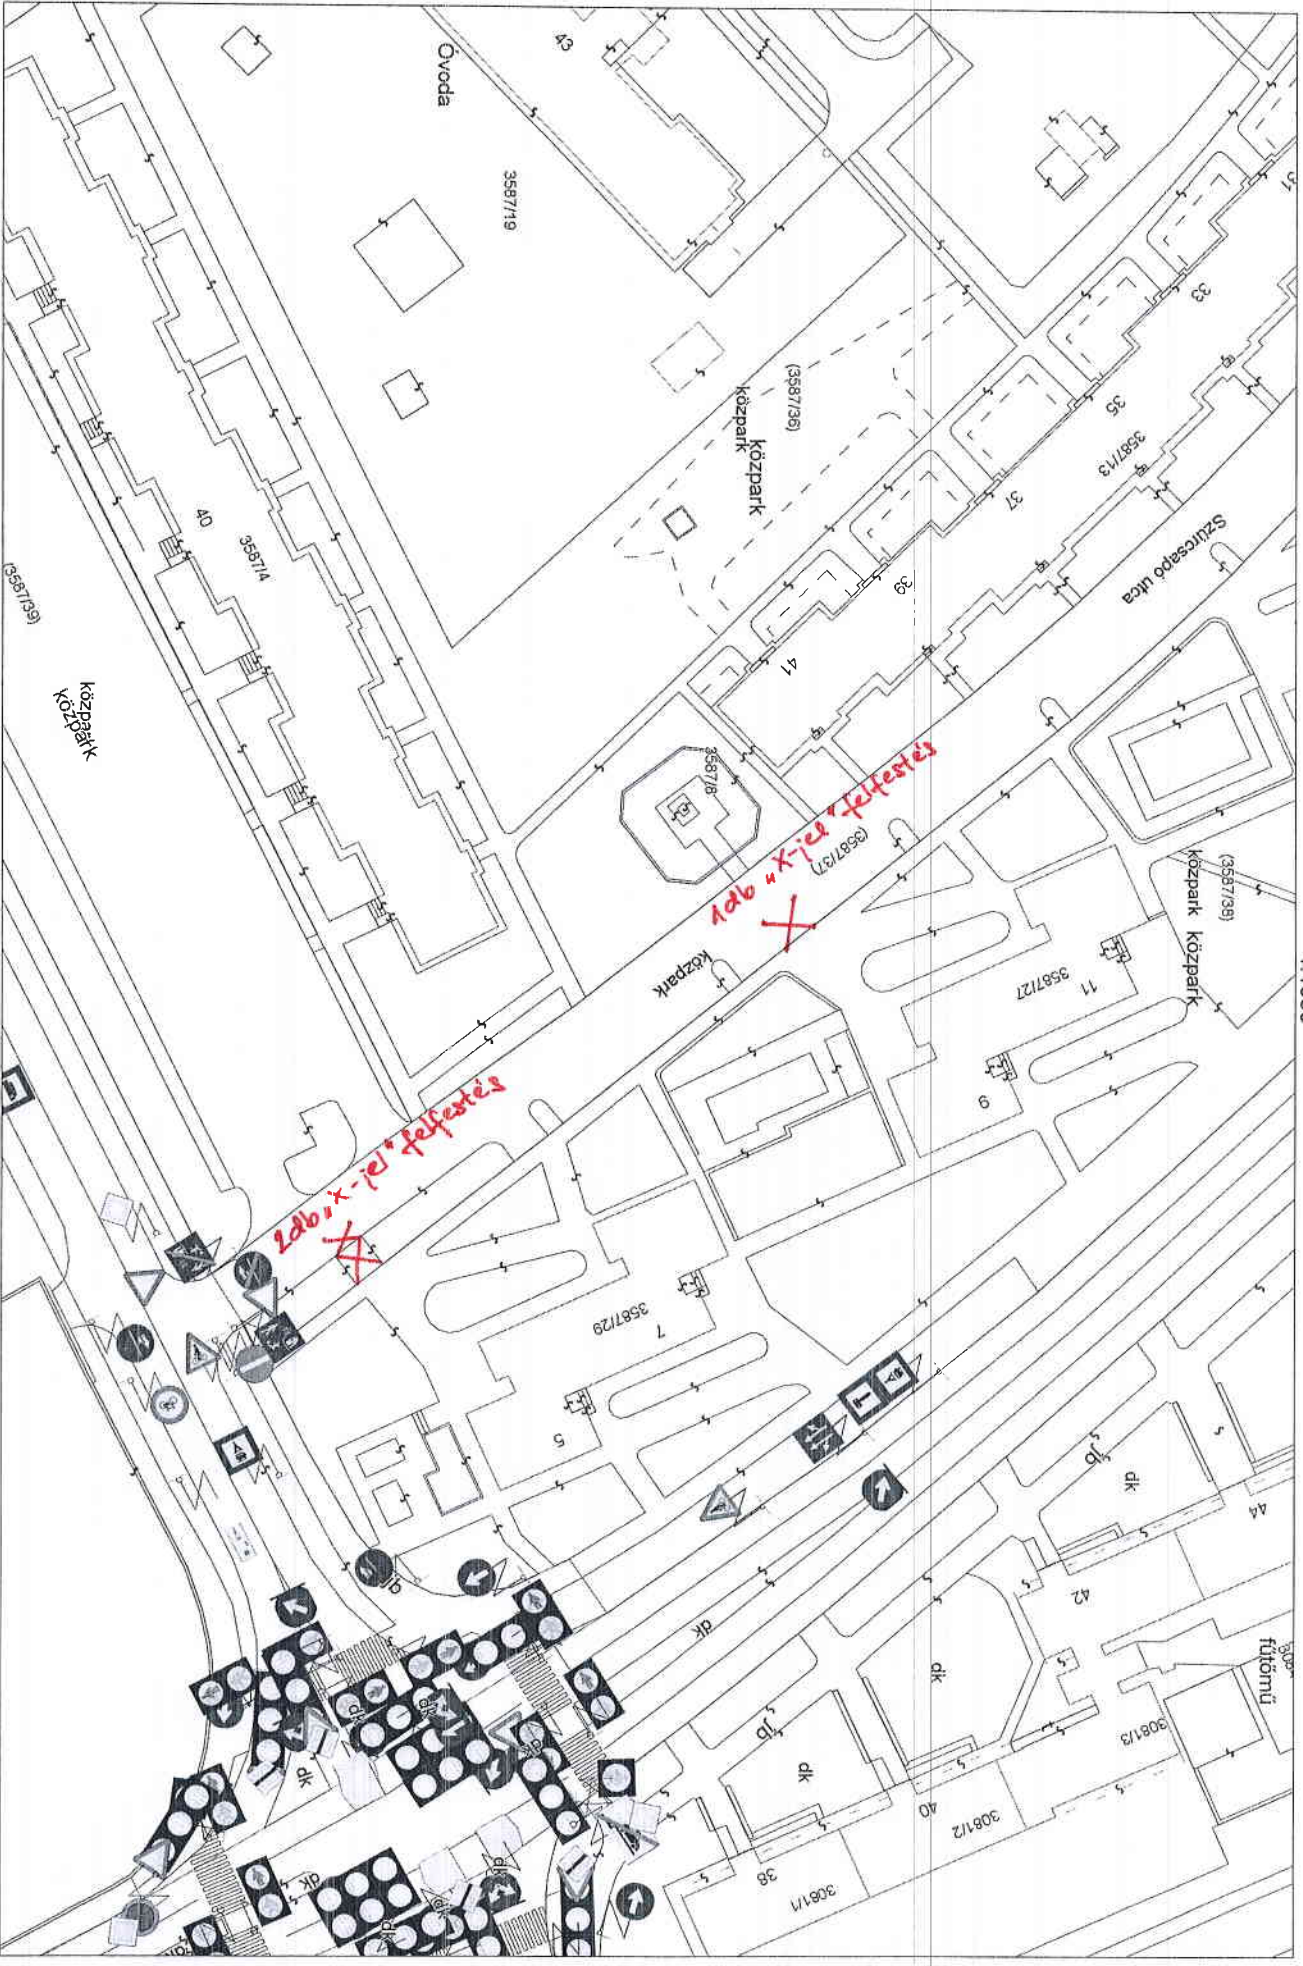



Felhívjuk szíves figyelmüket, hogy a térképi és egyéb adatok TÁJÉKOZTATÓ JELLEGŰEK, a szakhatóságai és térképi adatszolgáltatást nem helyettesítik.

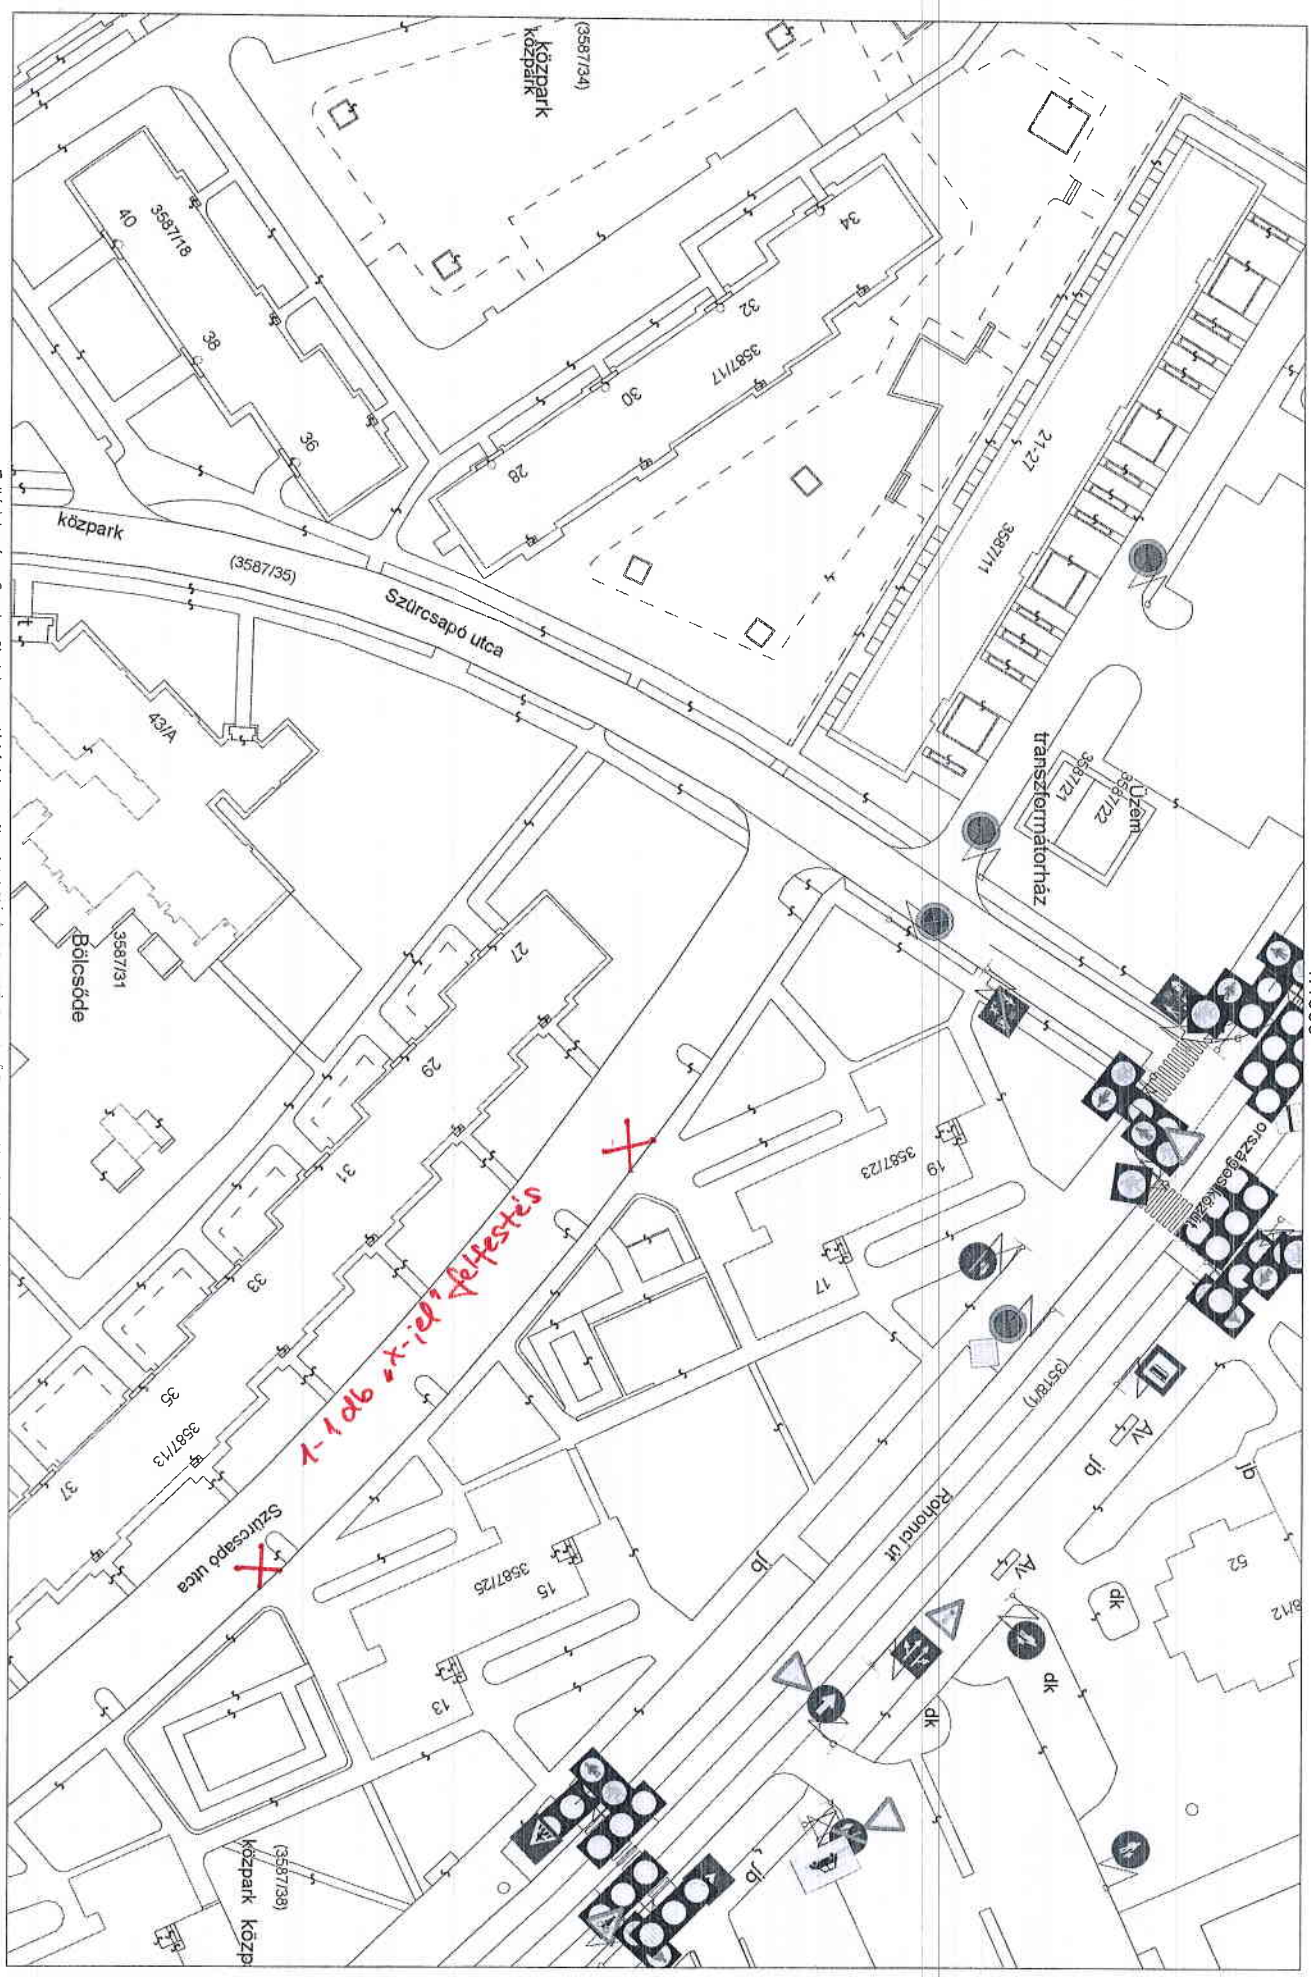


Felhívjuk szíves figyelmüket, hogy a térképi és egyéb adatok TÁJÉKOZTATÓ JELLEGŰEK, a szakhatósági és térképi adatszolgáltatást nem helyettesítik

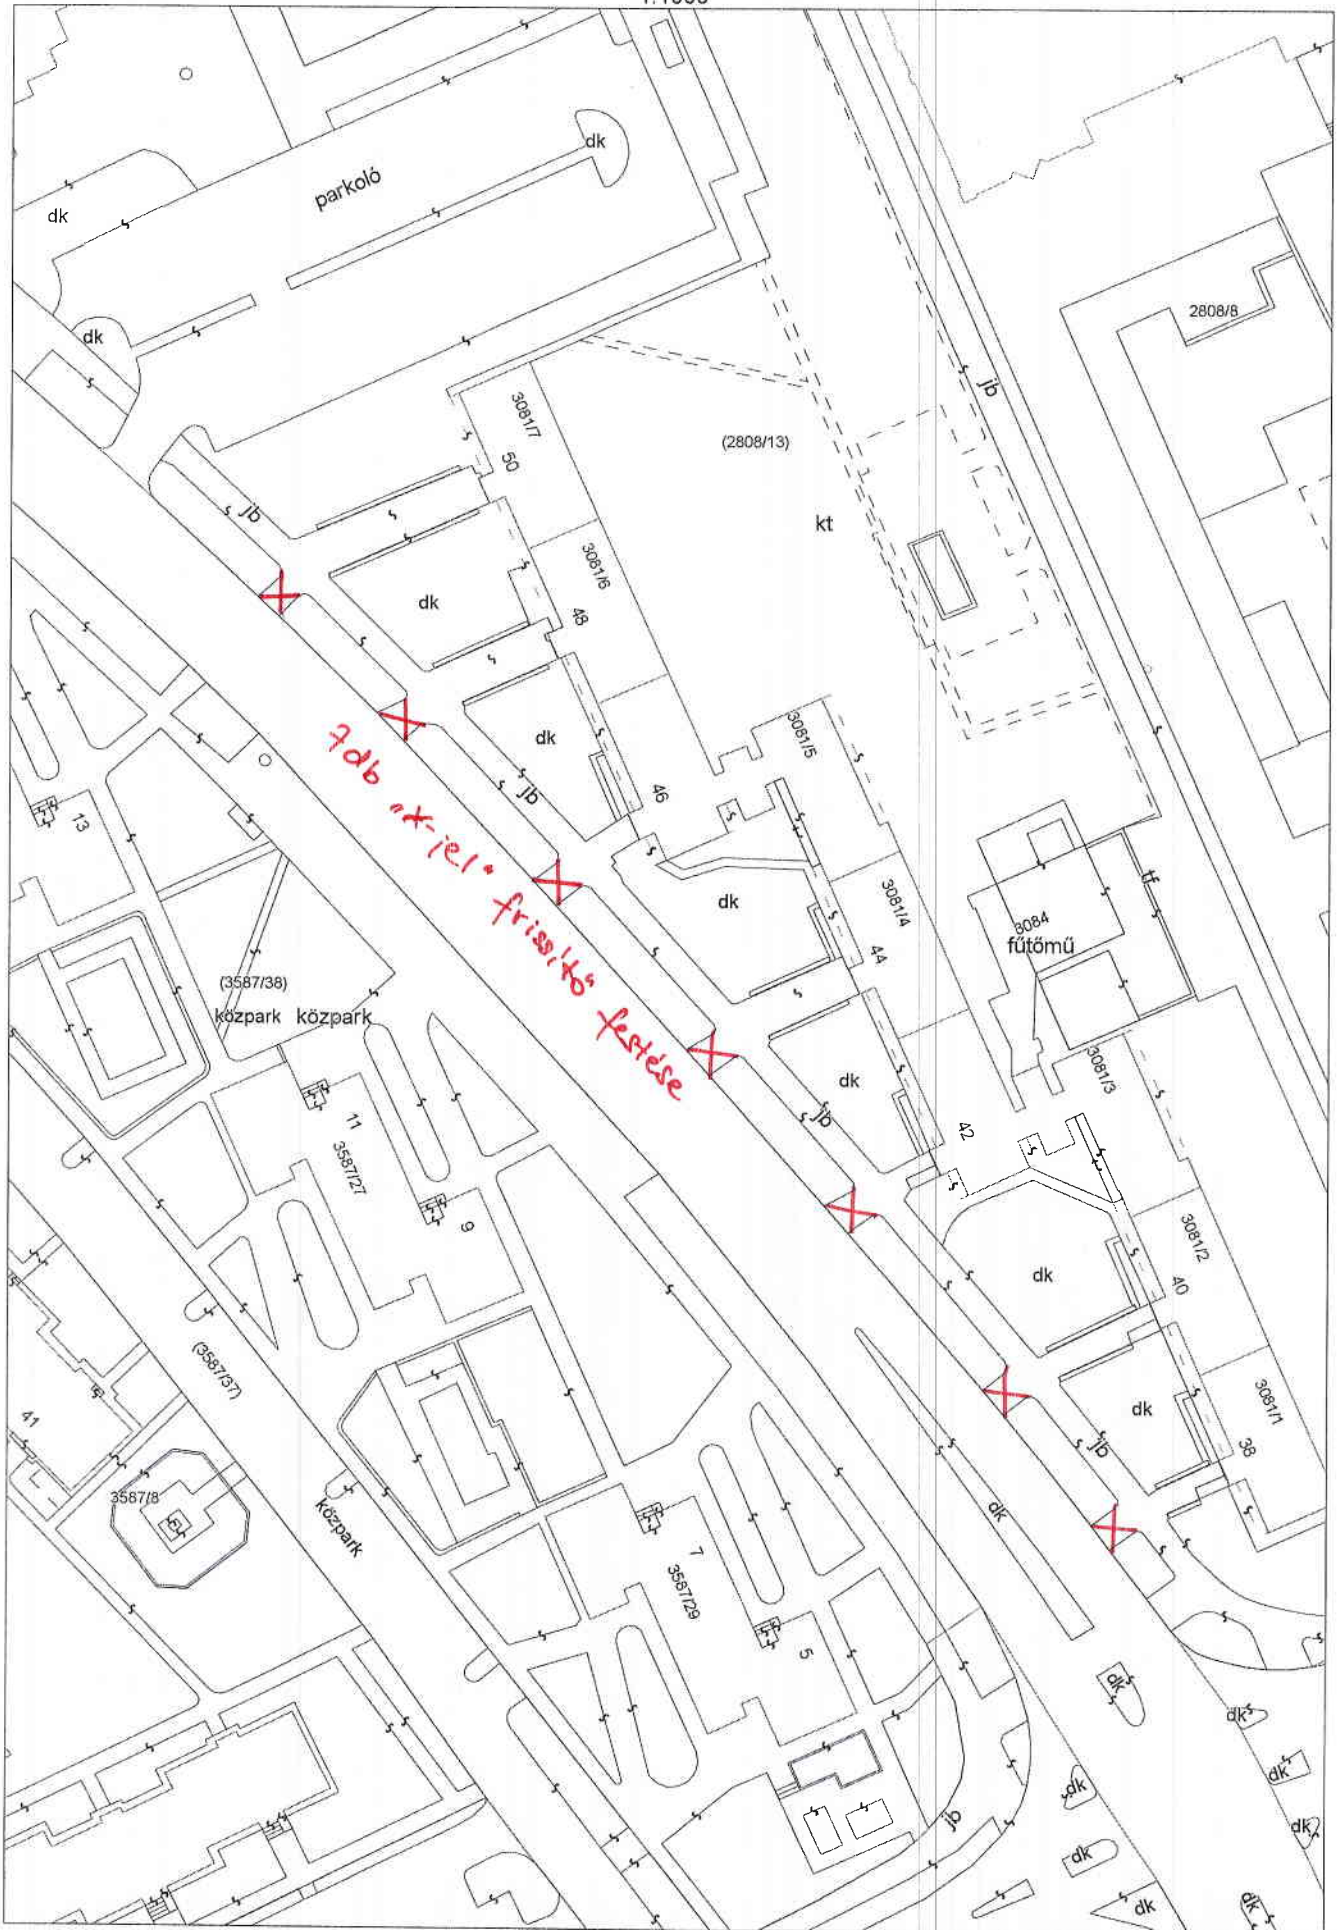


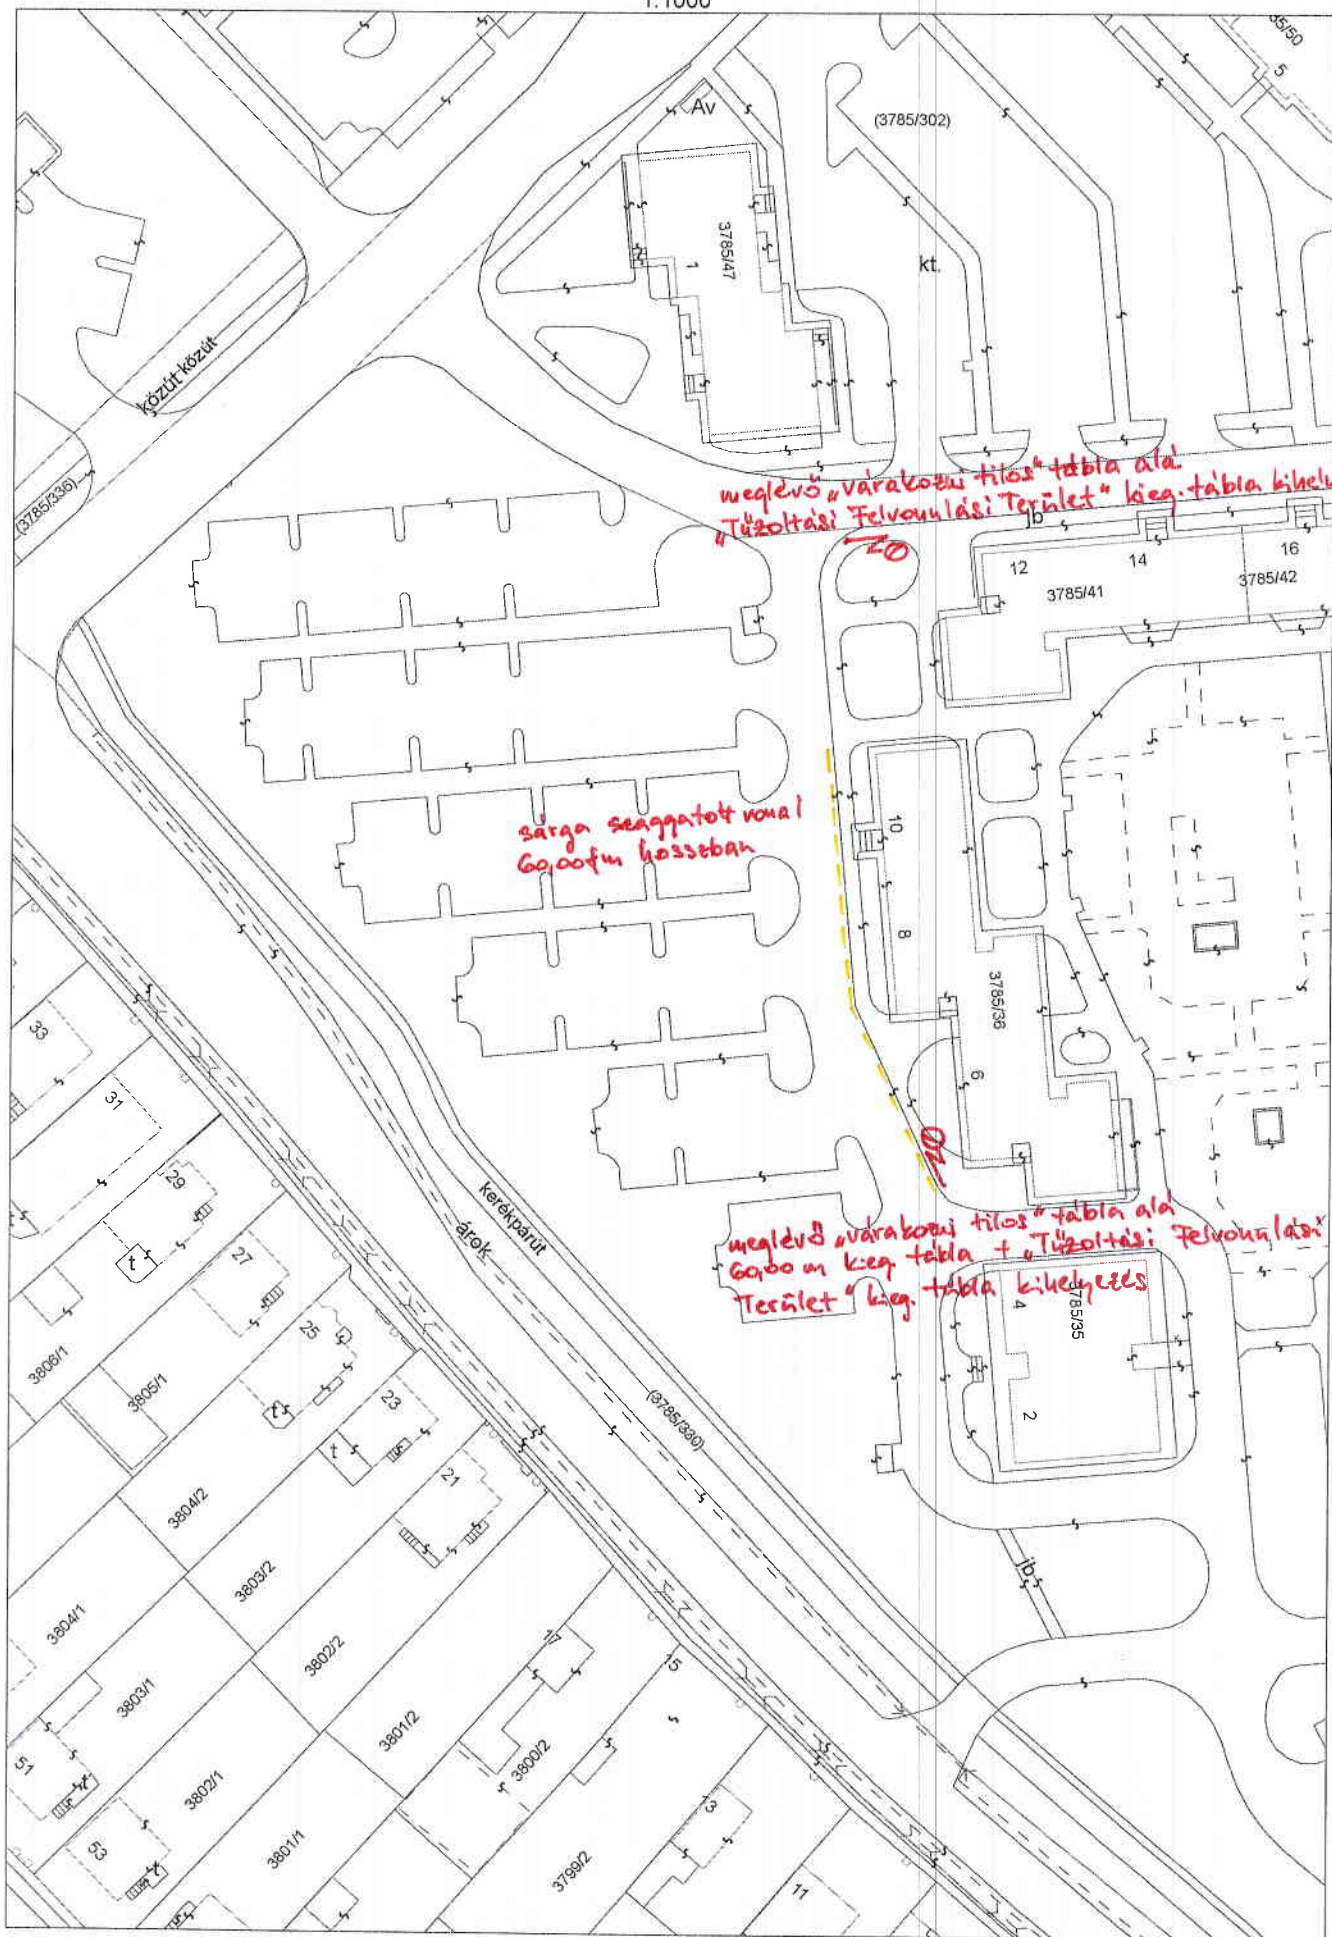

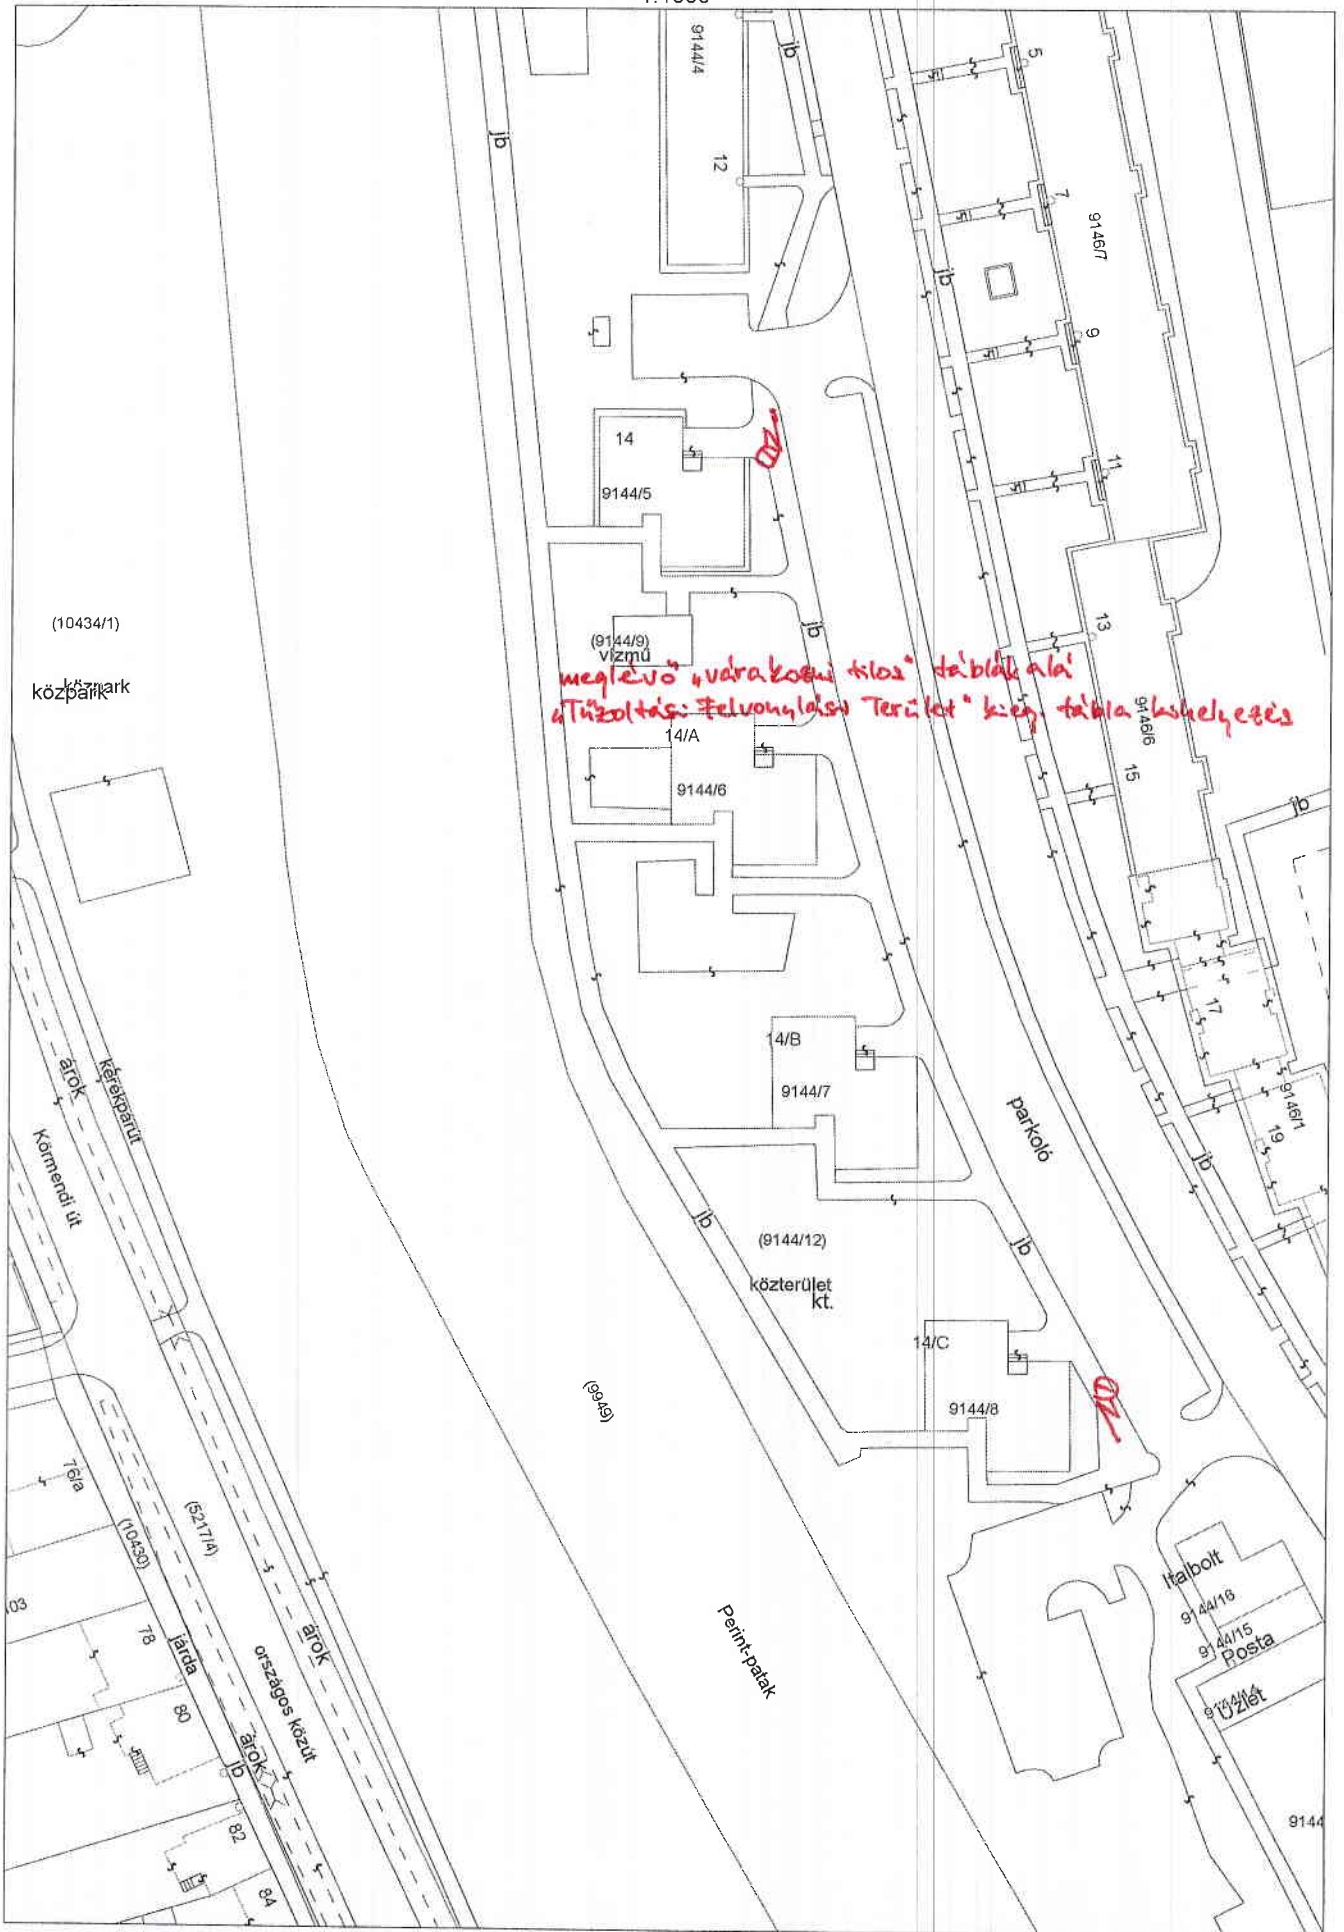


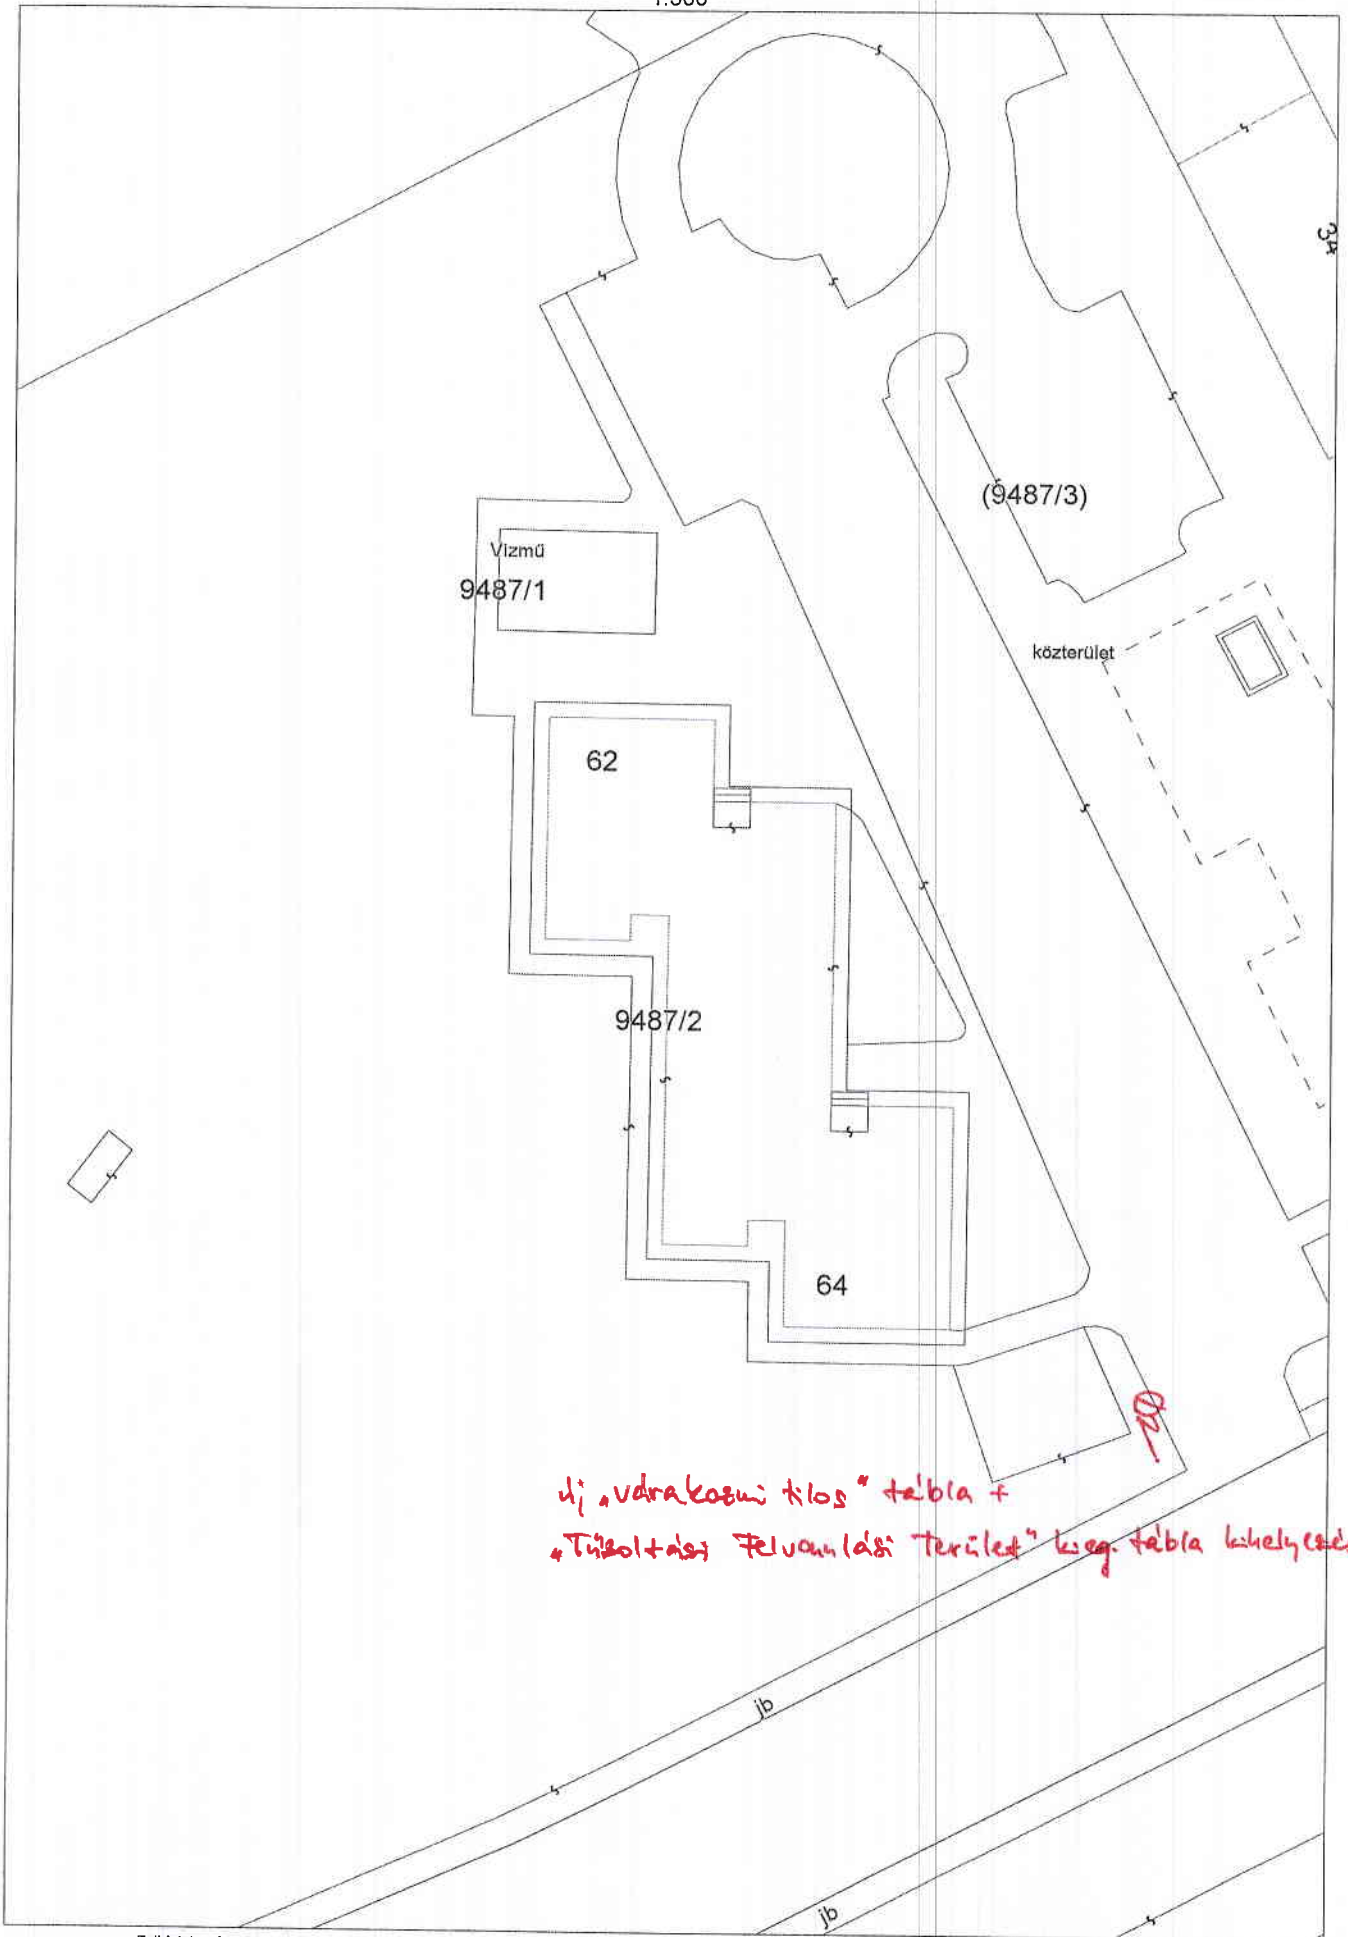

*új "vadrakosú tilos" tábla +
"Tűzoltási Felvonási Terület" leeg. tábla kihelyezése*

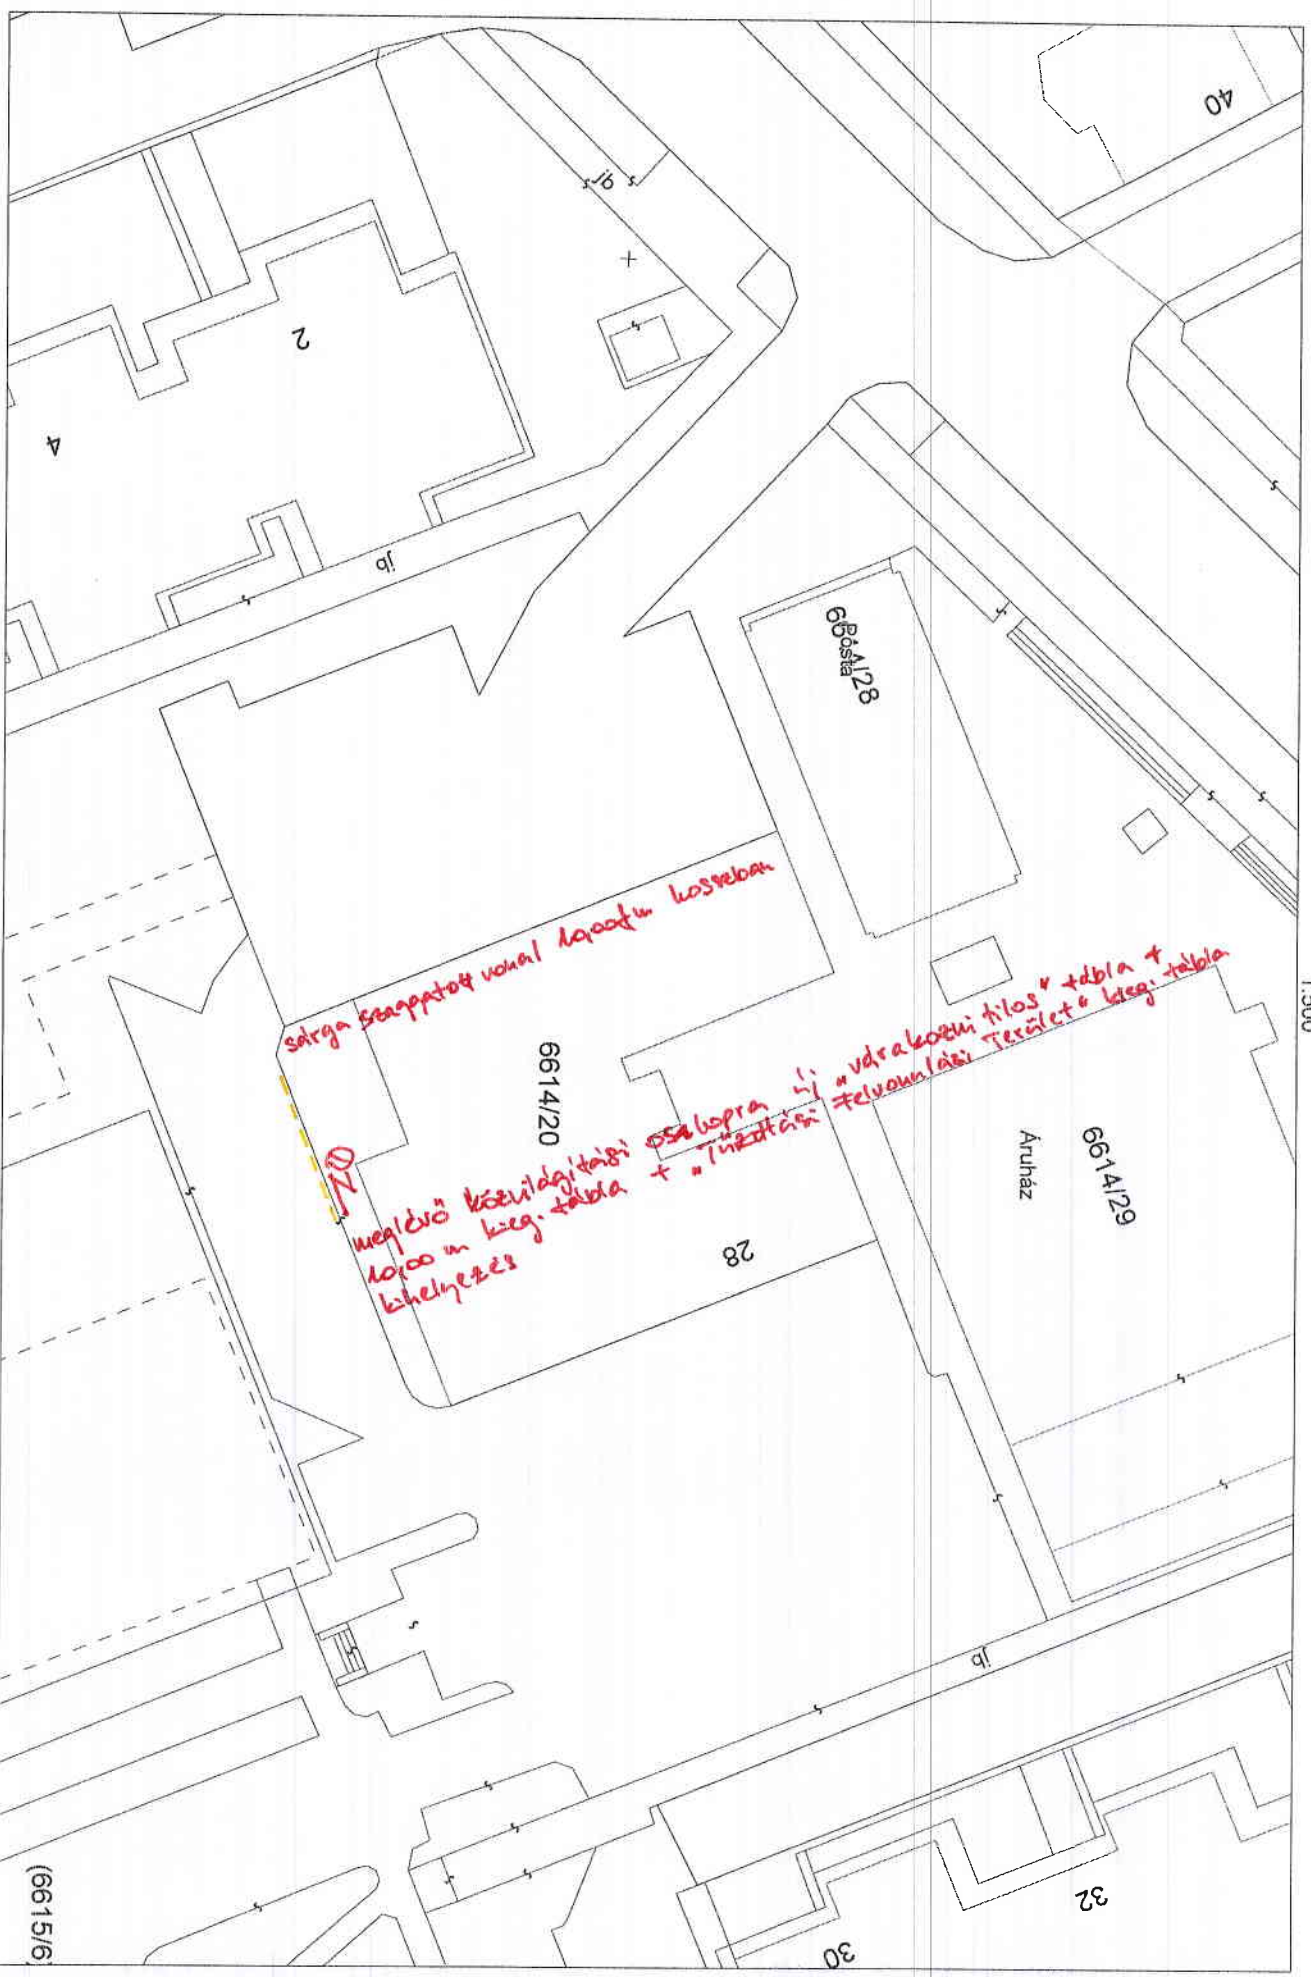

Felhívjuk szíves figyelmüket, hogy a térképi és egyéb adatok TÁJÉKOZTATÓ JELLEGŰEK, a szakhatósági és térképi adatszolgáltatást nem helyettesítik.

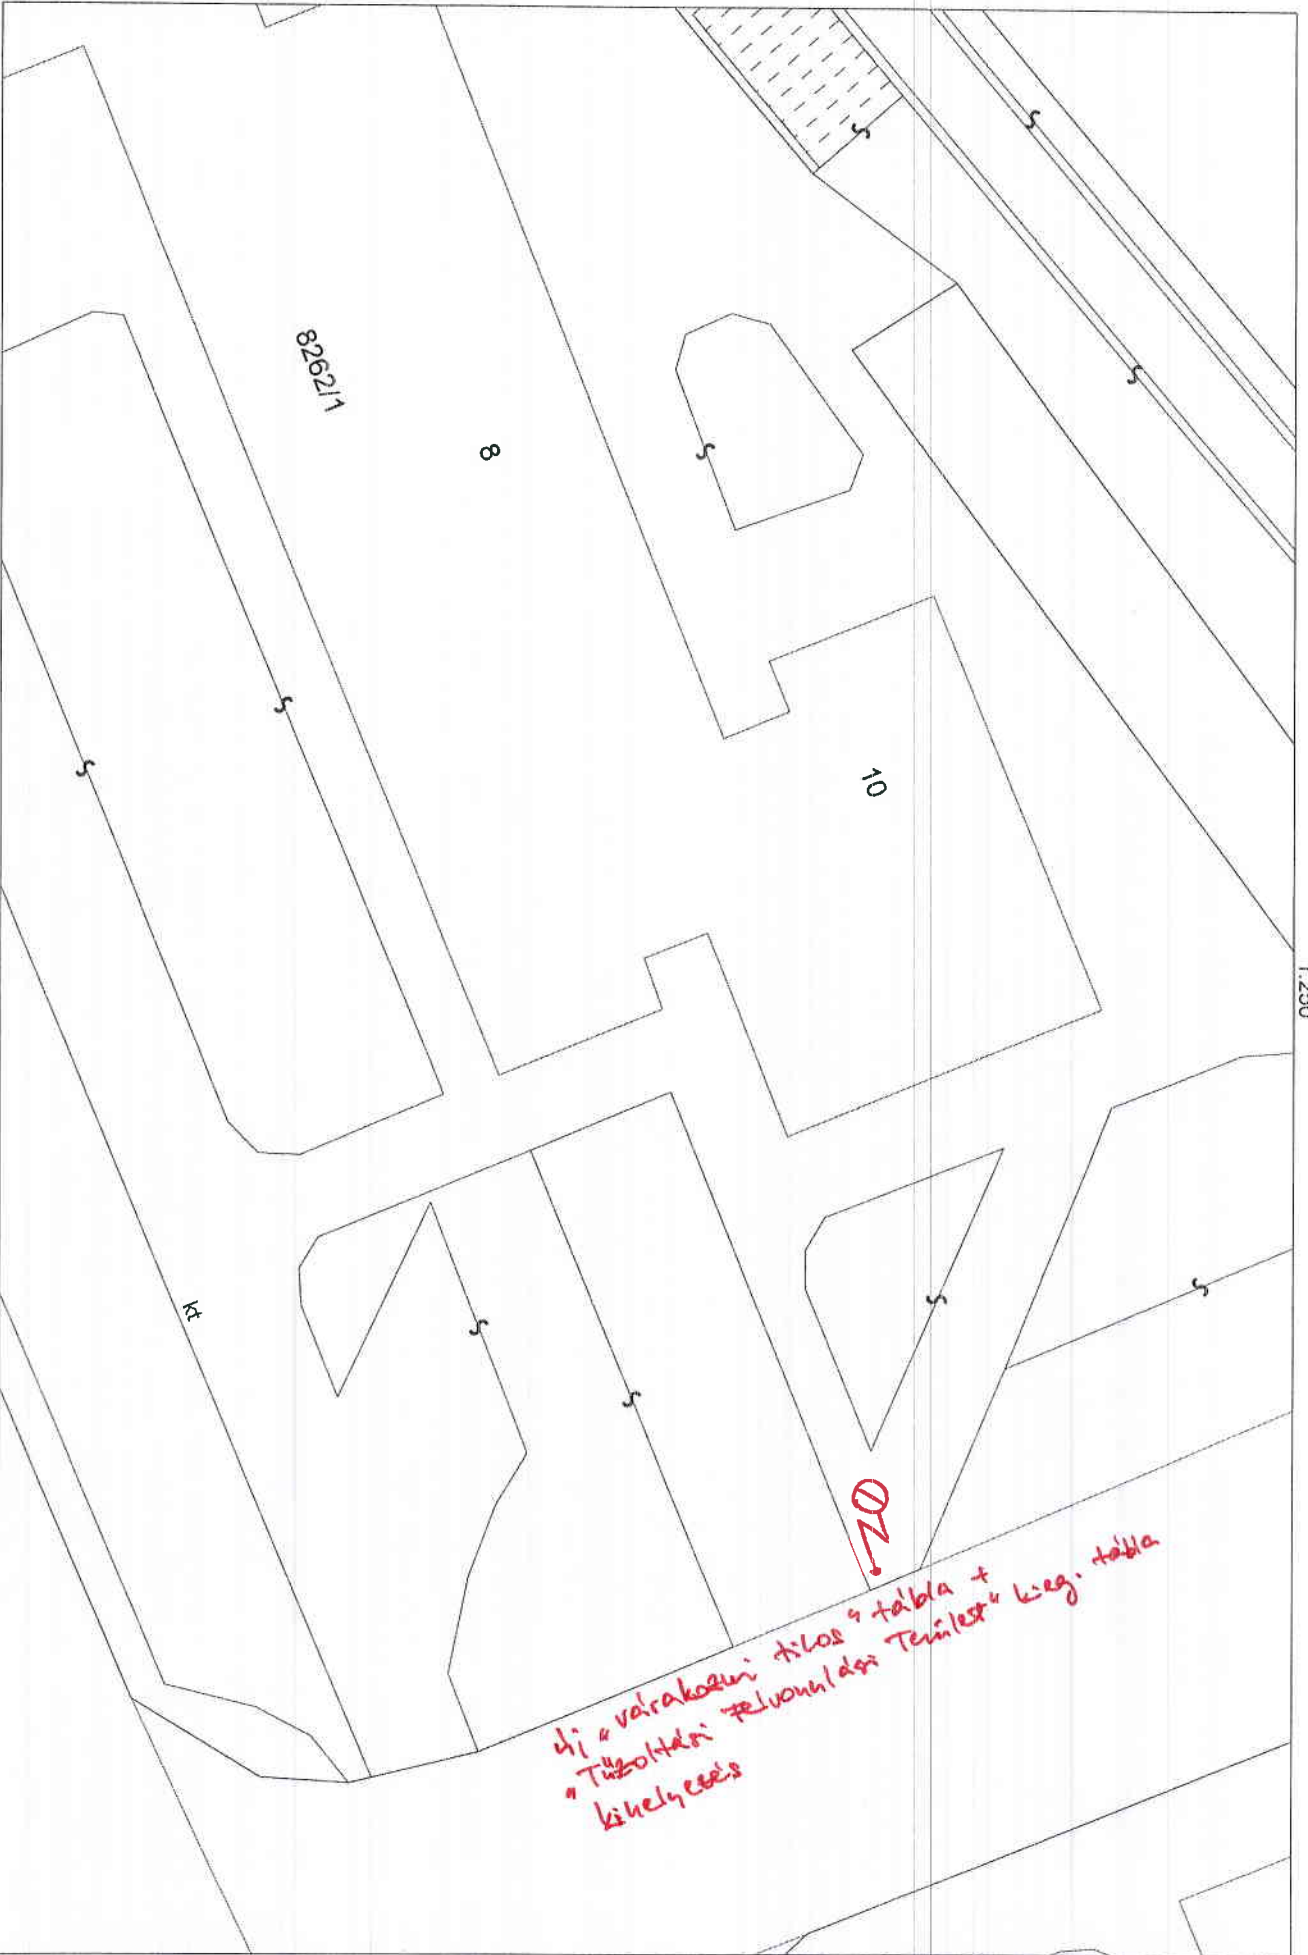

DZ
41. v. várakozni tilos + tábla +
"Tűzoltókai felvonulási terület" kieg. tábla
kihelyezés

Felhívjuk szíves figyelmüket, hogy a térképi és egyéb adatok TÁJÉKOZTATÓ JELLEGŰEK, a szakhatóság és térképi adatszolgáltatást nem helyettesítik

