


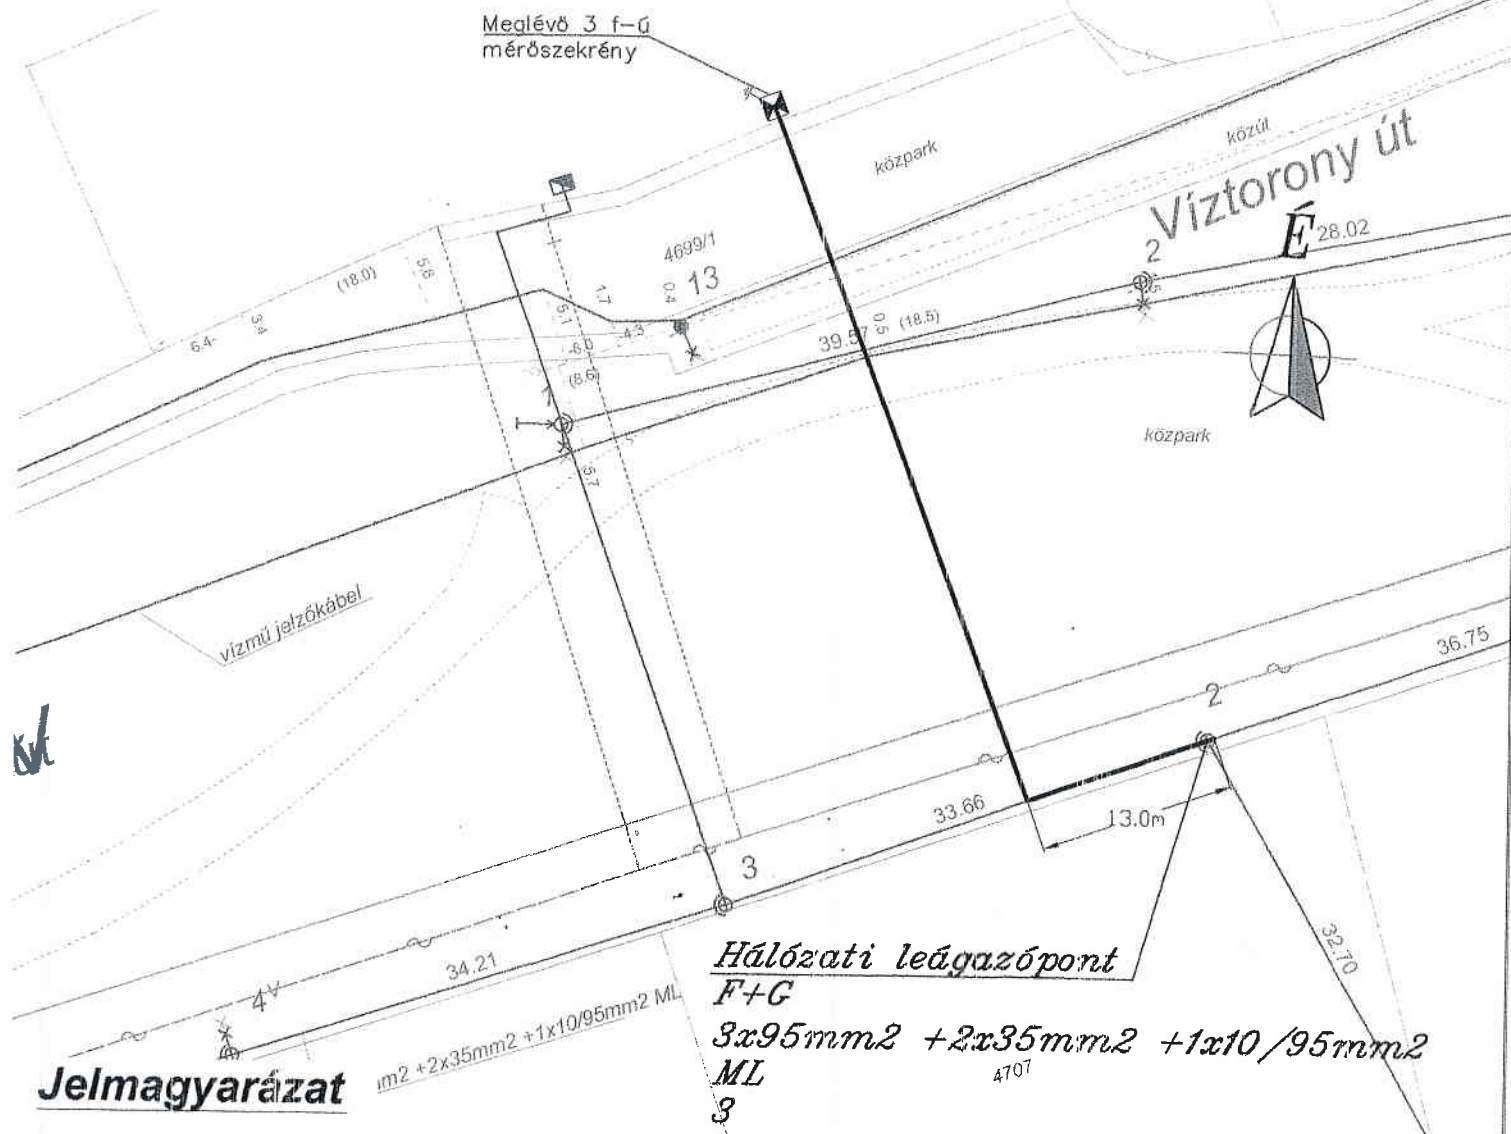




ag:
 Nyomvonal: 63 m
 Fektetési mélység: 0,7 m
 Kábel típus: NAYY 4x50 mm²
 Kábel hossz: 75 m
 V.cső(63KPE): 3+ 30m
 Végelzáró: 2 db
 Elosztószekrény: -
 Mérőszekrény: meglévő szögvas kereten



Jelmagyarázat

-  ELOSZTÓSZEKRENY
-  MÉRŐSZEKRENY
-  BETONOSZLOP
-  FAOSZLOP

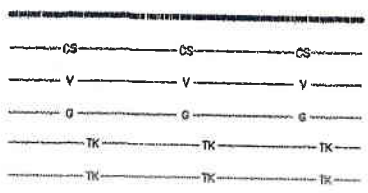

- CSATLAKOZÓVEZETÉK
- CSATORNA
- VÍZVEZETÉK
- GÁZVEZETÉK
- TELEFON LÉGVezeték
- TELEFON FÖLDKÁBEL

Érintésvédelem: TN / nullázás /

Ez a terv, szerzői jogi védelemben részesül!

Vezető tervező: Koós János
 Ksz: 18-0185

VILLKÁSZ Kft.

9700 Szombathely, Mécleg u. 1/A Levélcím: 9701 Szombathely, Pf.: 392
 T: 94 / 5 05 - 100 F: 94 / 317 - 423 M: 3 0 / 997 - 1666
 E-mail : info @ villkasz.axelero . net Weblap : www . villkasz . hu

Munkaszám : 941940

Rajz jele : K - 1

Méretarány : 1 : 500

Dátum : 2015. 09. 10.

Tervező munkatárs : Geosits Zita

Tervező munkatárs : Lantai Balázs

Rajz megnevezése : Szombathely, Víztorony utca 4698/1 hrsz villamos energia ellátása

